


B183011

Ангар 18x30x11

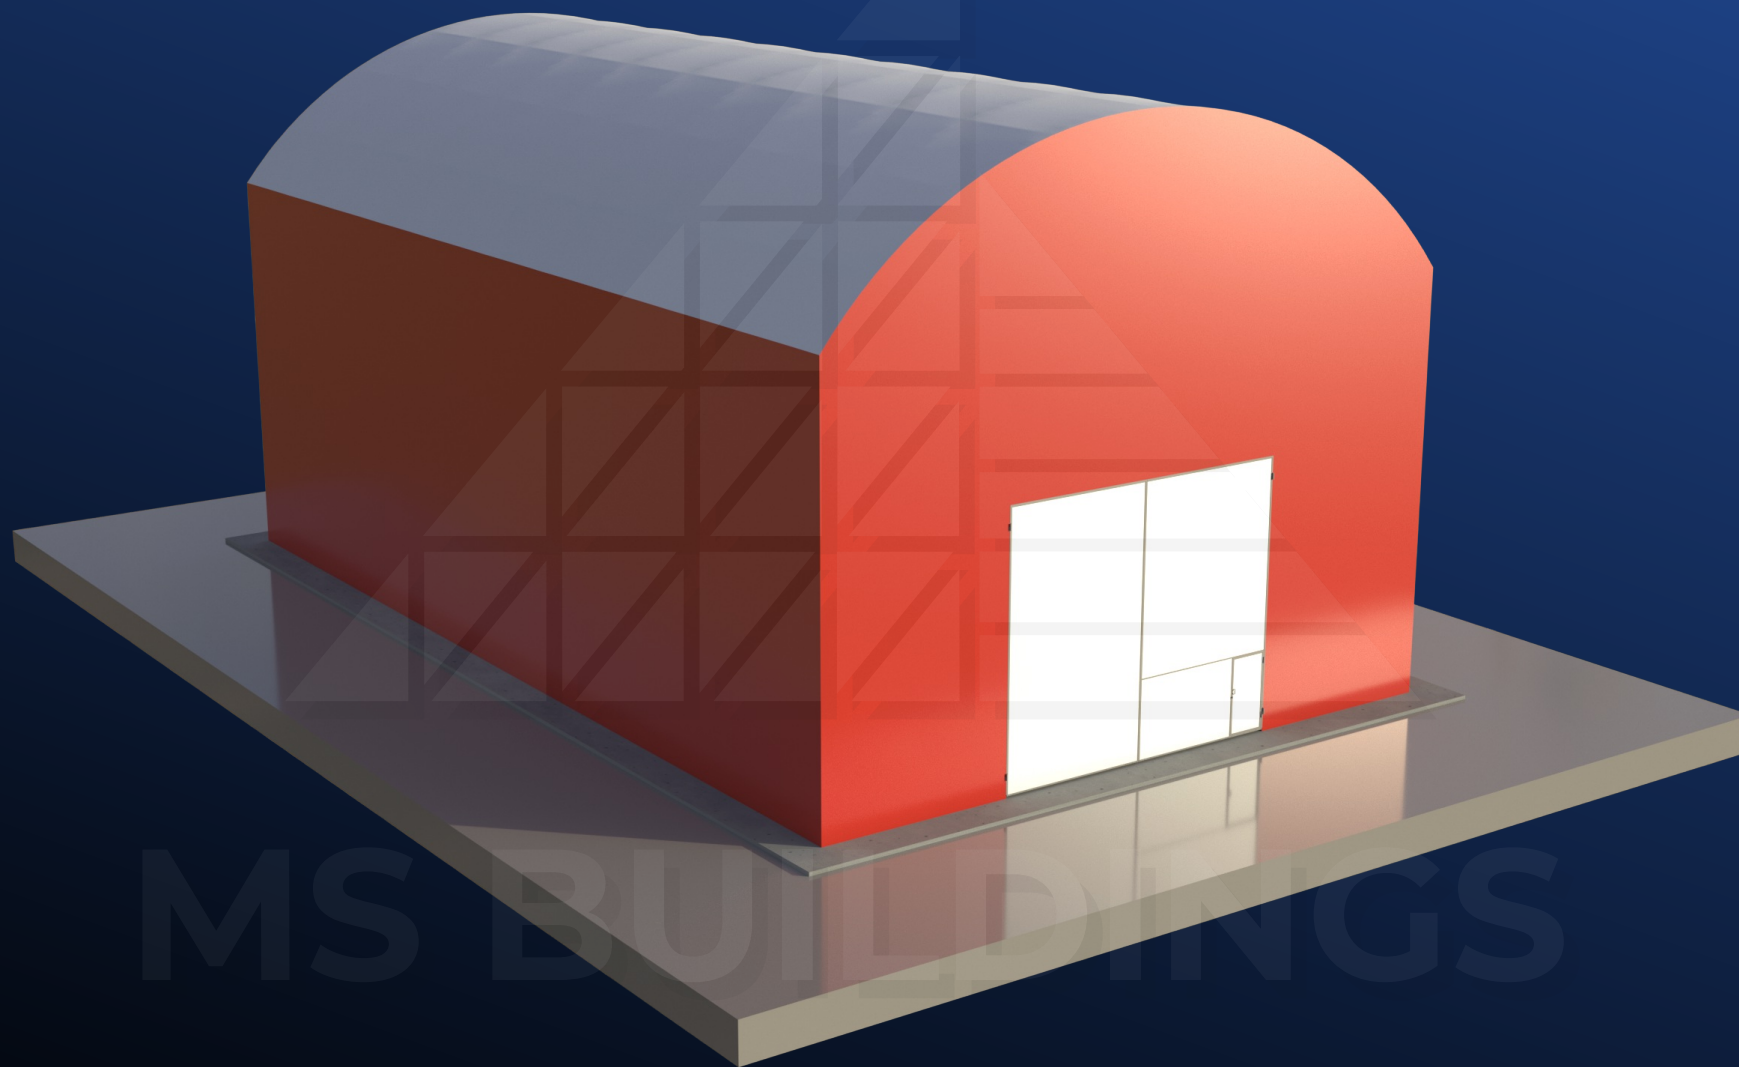

MS BUILDINGS
Тентовые здания

www.vitatent.ru

Внешний вид

B183011

Ангар 18x30x11



Схема арки 18x60x11



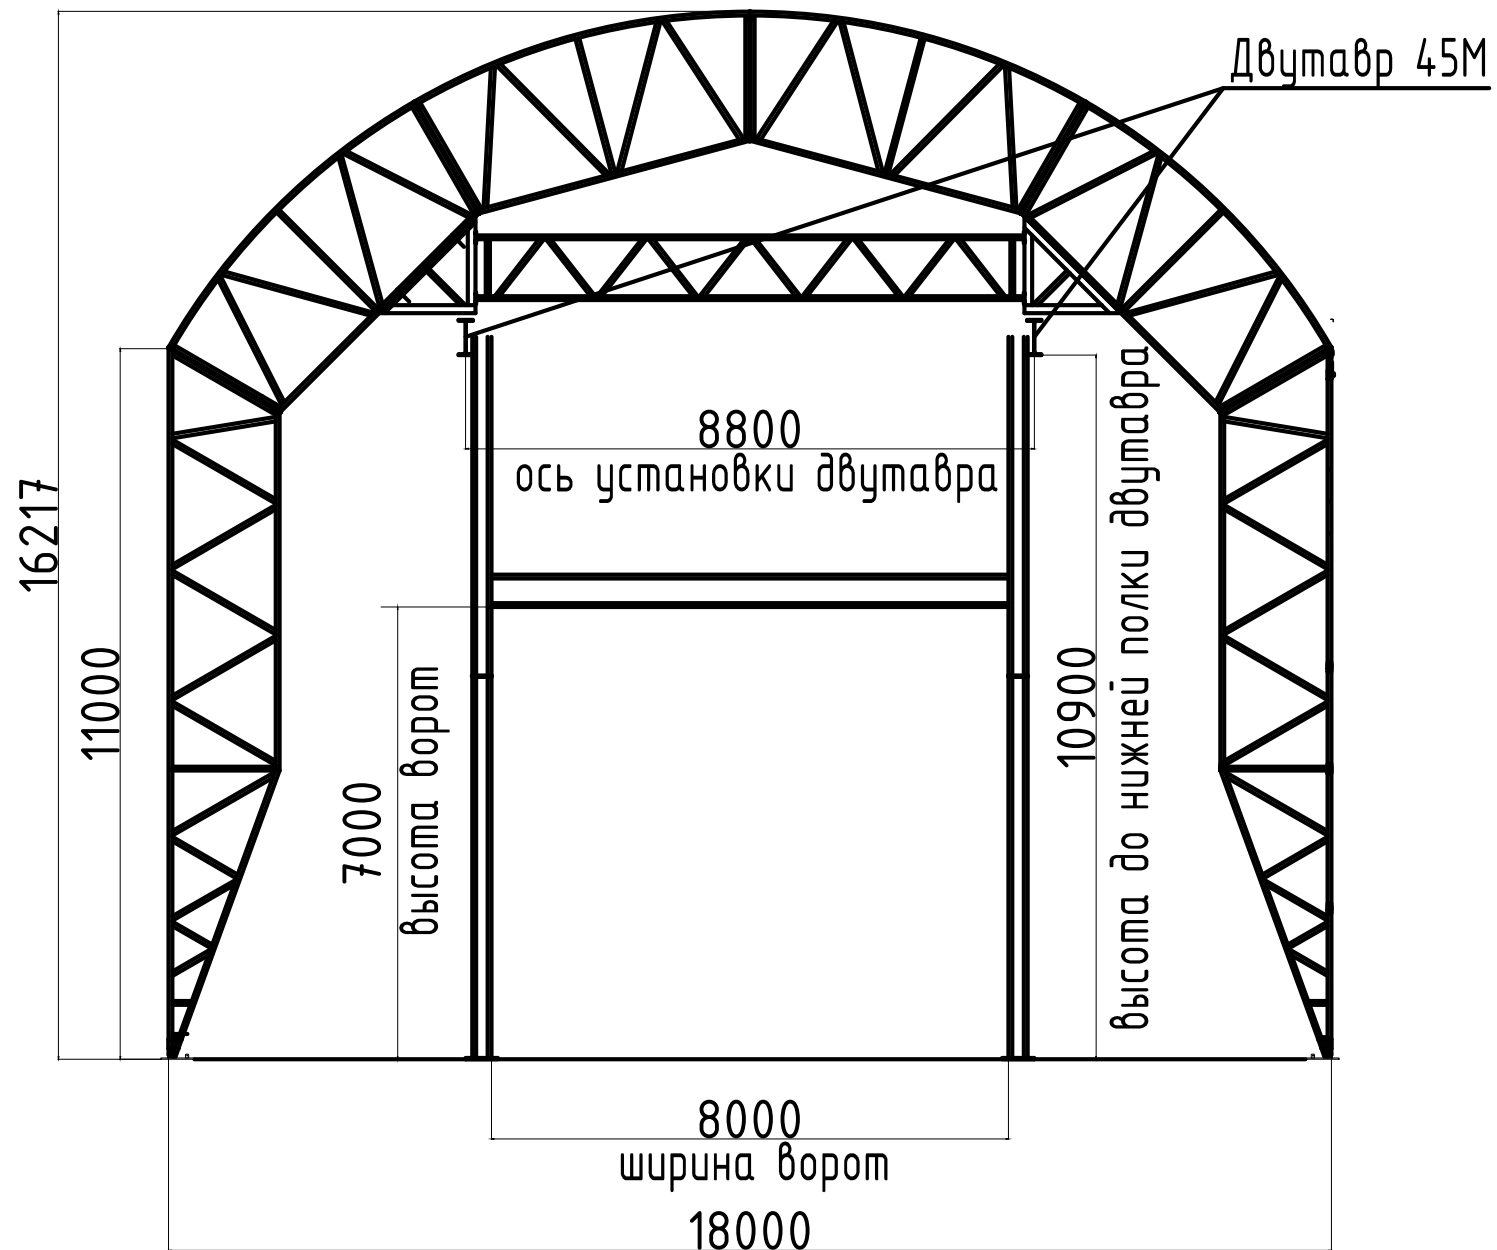


Схема арки 18х30х11

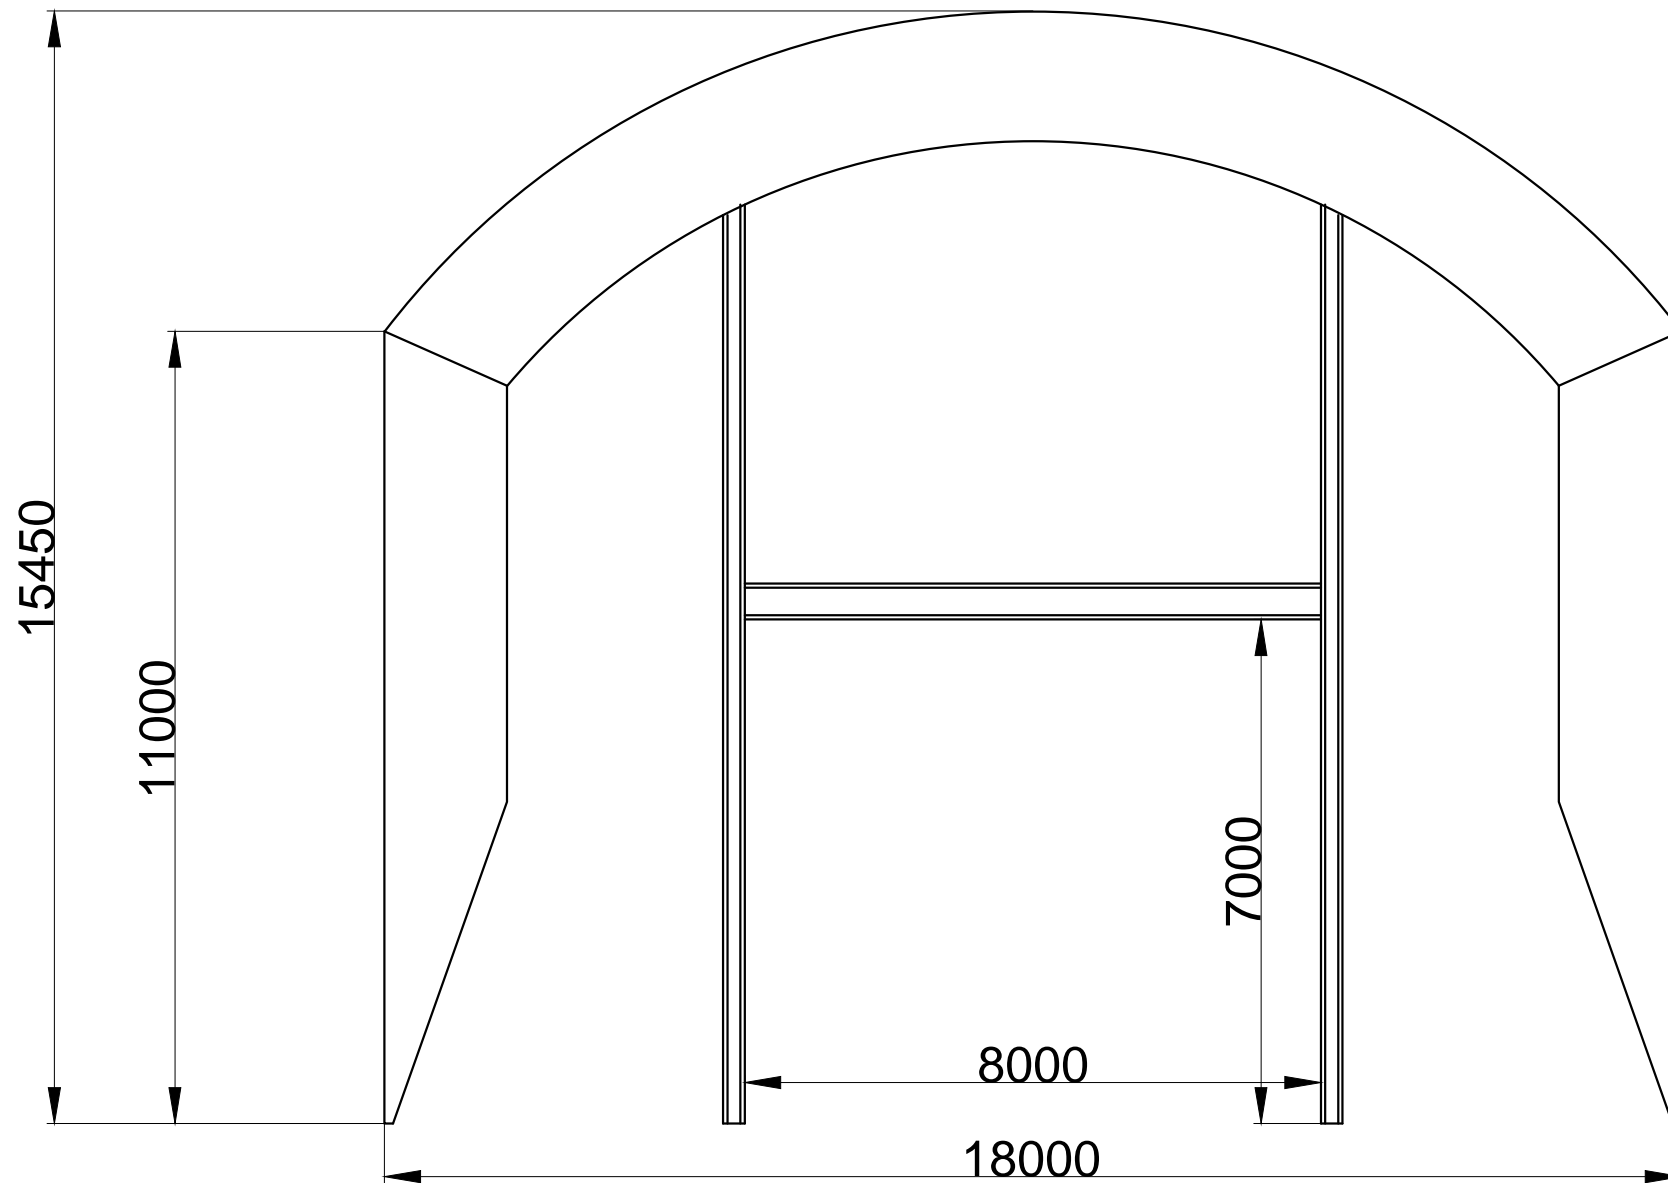

План опор ангара 18х30х11

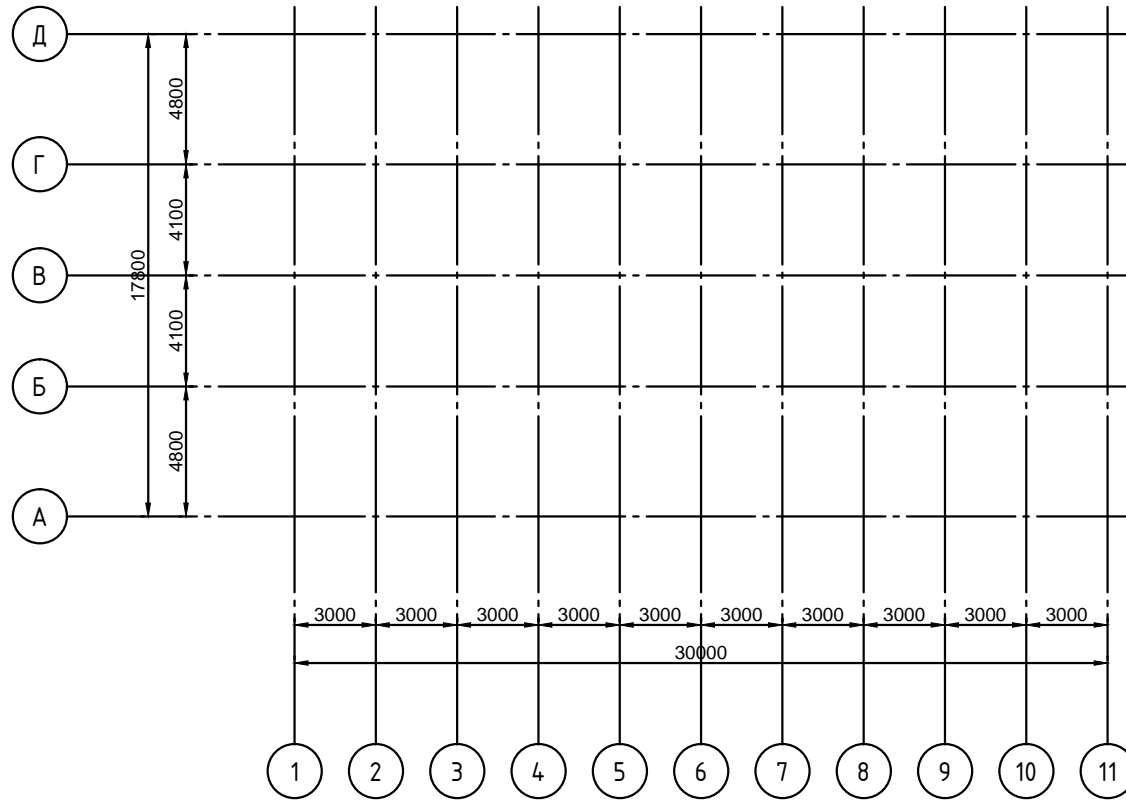


Расчетные нагрузки на опоры
основных несущих арок:

Расчетные нагрузки на опоры
фахверковых стоек:

Снег 4

Ветер 4

Букв. оси

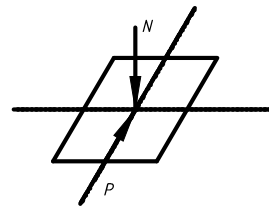

Цифр. оси

$N=9 \text{ т}$


$P=6 \text{ т}$

$N=6 \text{ т}$

$P=3,5 \text{ т}$

$M=35 \text{ т/м}$
по цифр. оси


Цифр. оси

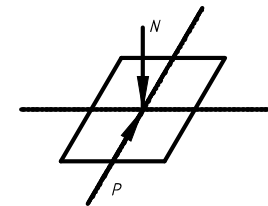

Букв. оси

План опор ангара 18х60х11

без кран-балки

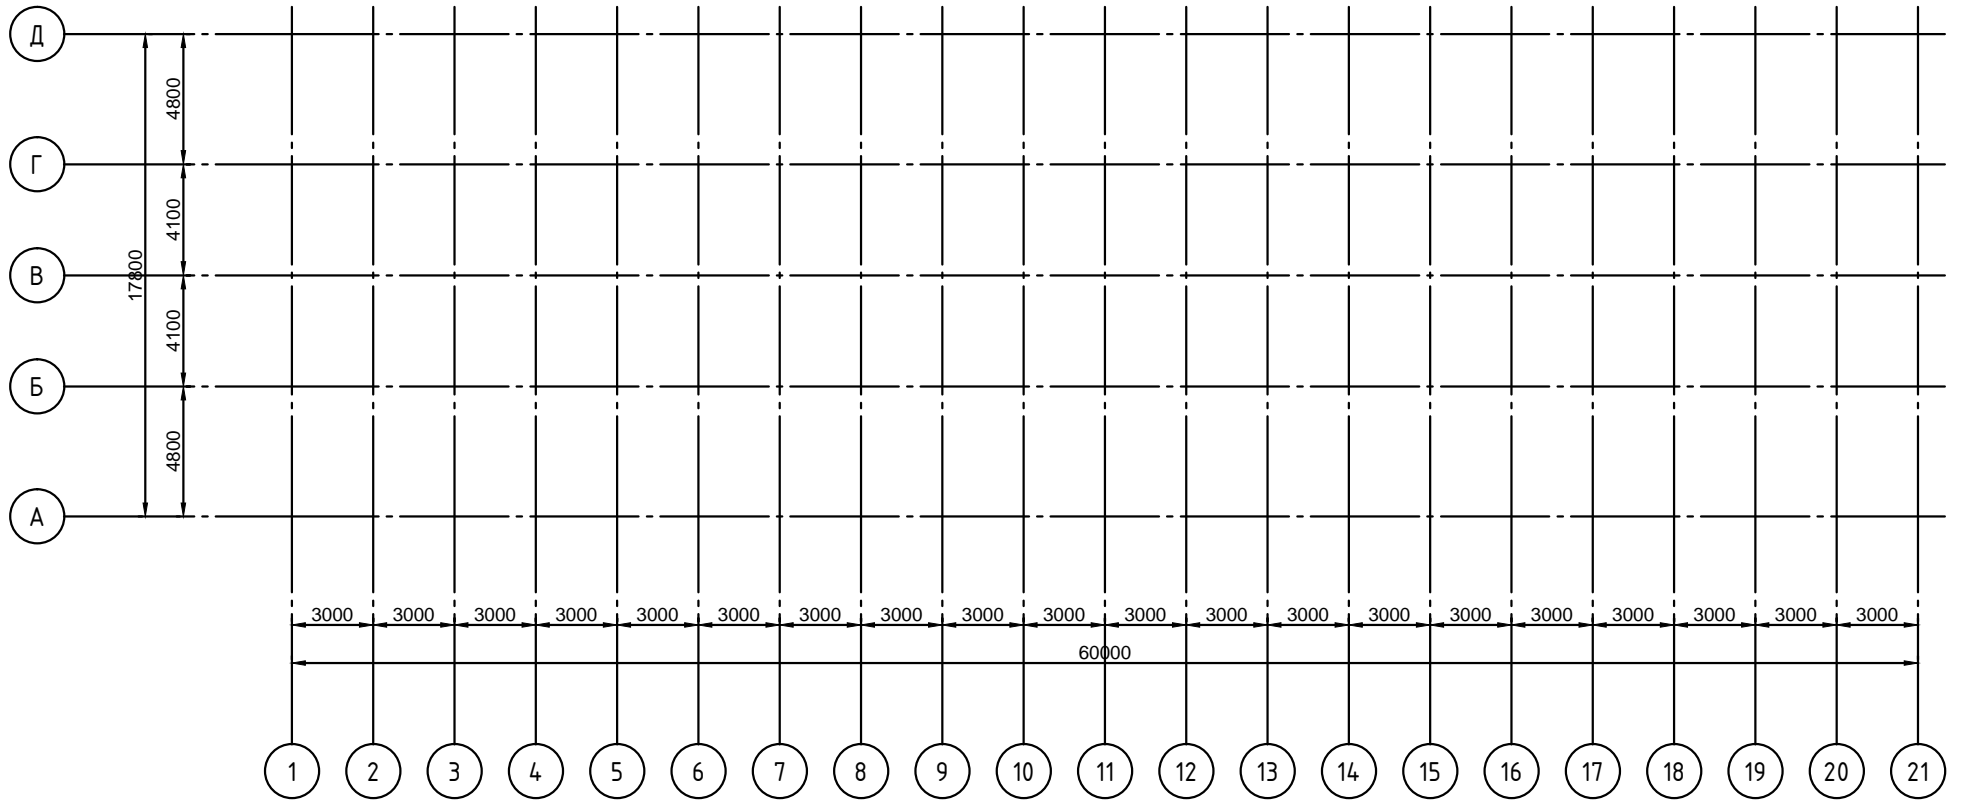


Расчетные нагрузки на опоры
основных несущих арок:

Снег 4

Ветер 4

Букв. оси

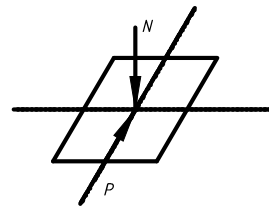

Цифр. оси

$N=9 \text{ т}$

$P=6 \text{ т}$


Расчетные нагрузки на опоры
фахверковых стоек:

$N=6 \text{ т}$

$P=3,5 \text{ т}$

$M=35 \text{ т/м}$
по цифр. оси

Цифр. оси

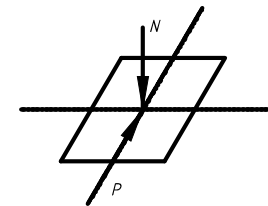

Букв. оси