




MS BUILDINGS


Тентовые здания

www.vitatent.ru

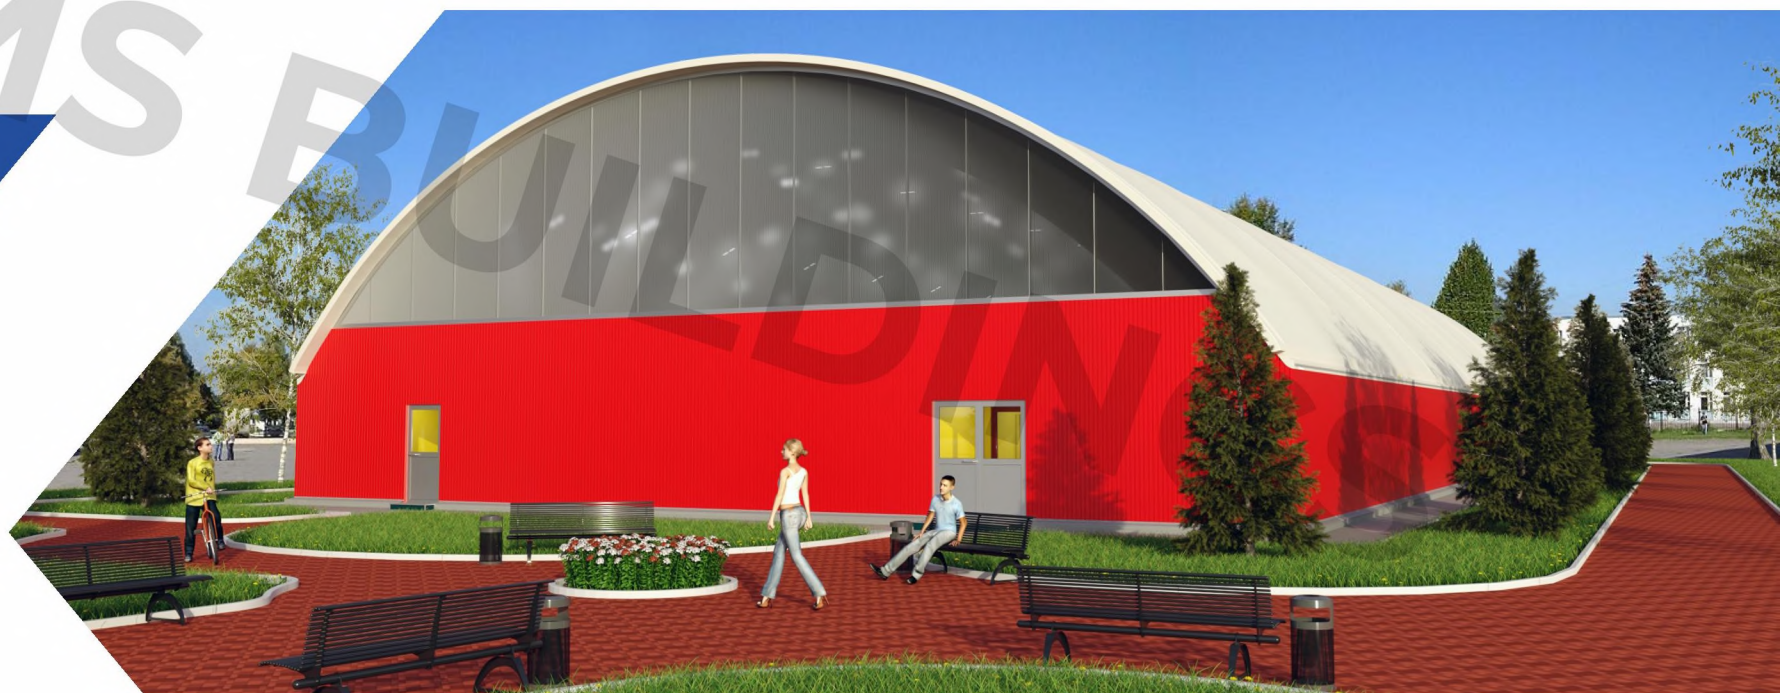

Спортивный комплекс

22x50

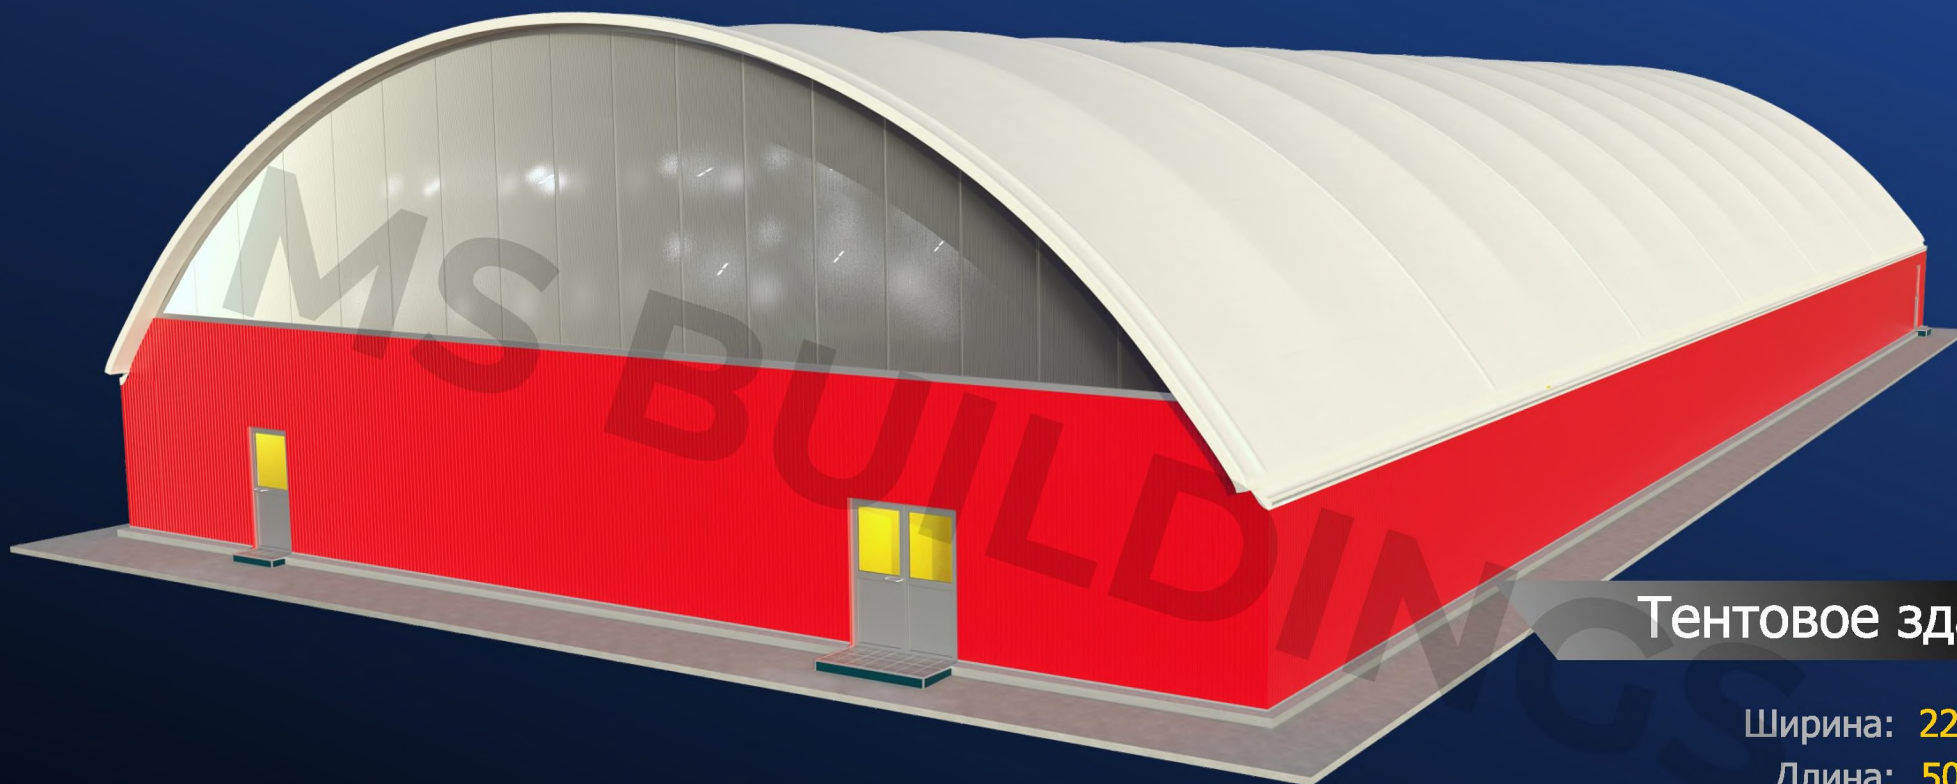

Тентовое здание

Ширина: 22 м

Длина: 50 м

Высота в коньке: 8,9 м

Высота боковой стенки: 3 м




www.vitatent.ru


MS BUILDINGS
Тентовые здания

Перспективный внешний вид


Вид спереди

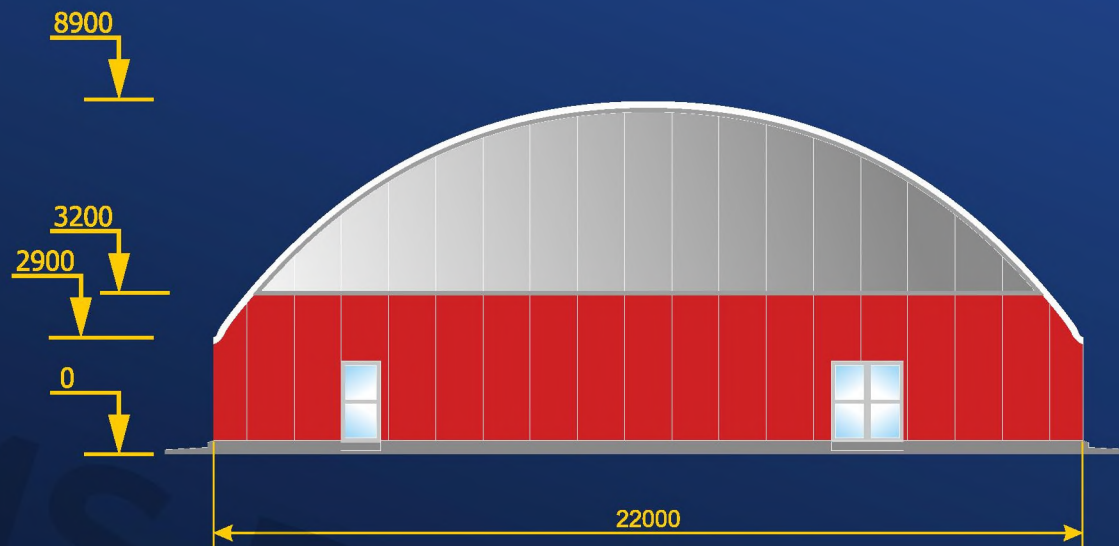


Вид сзади

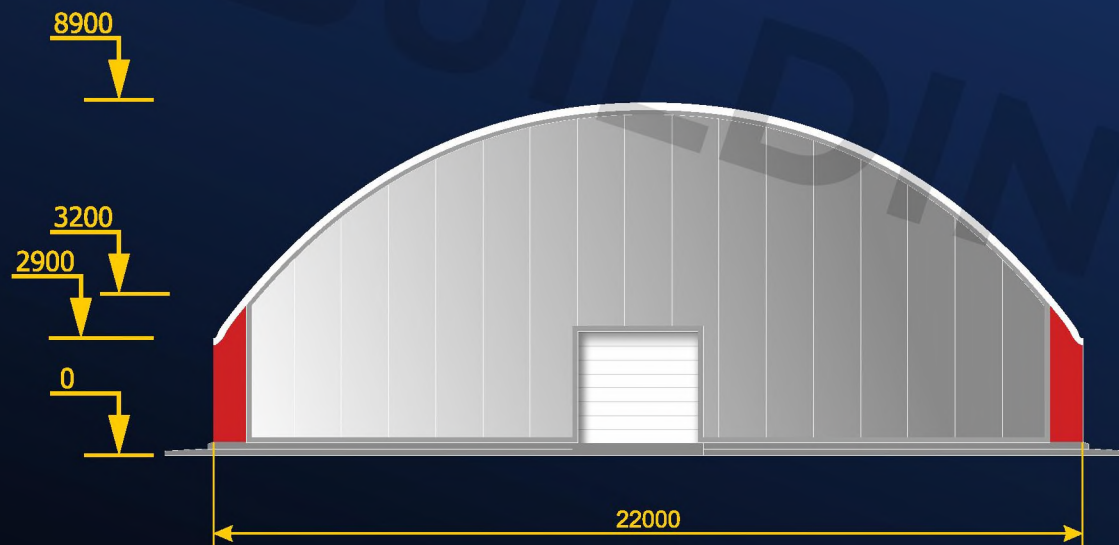



Вид слева

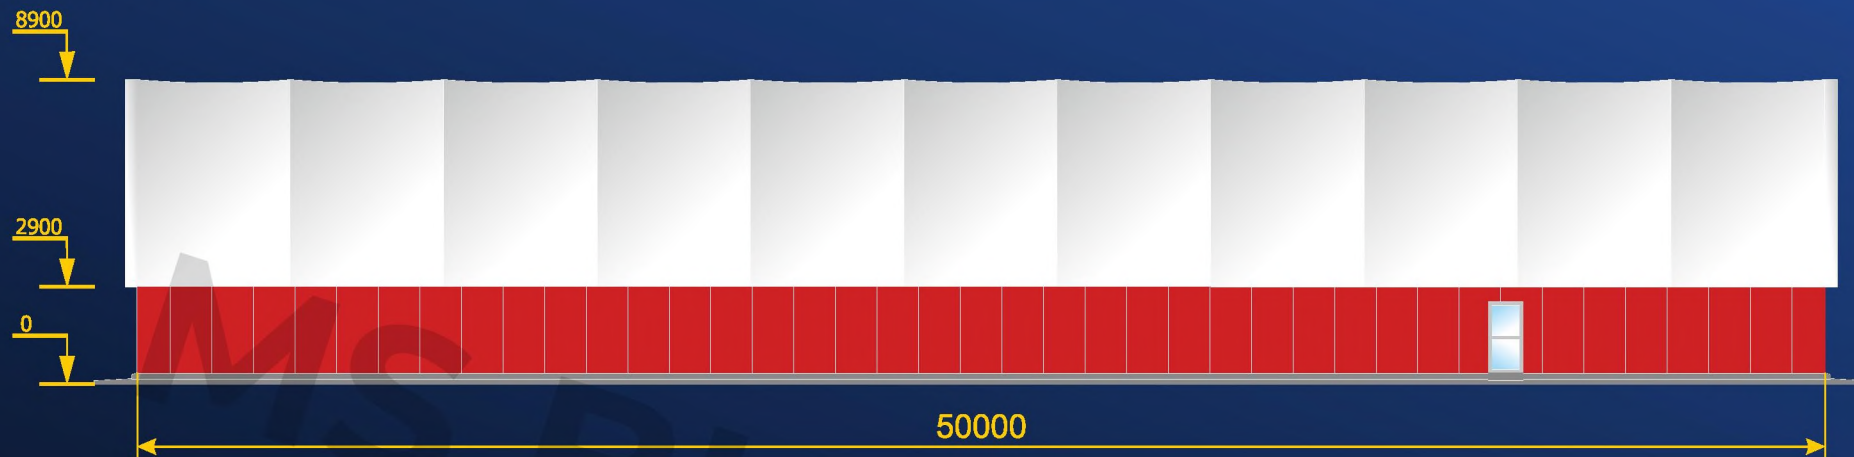

Вид справа

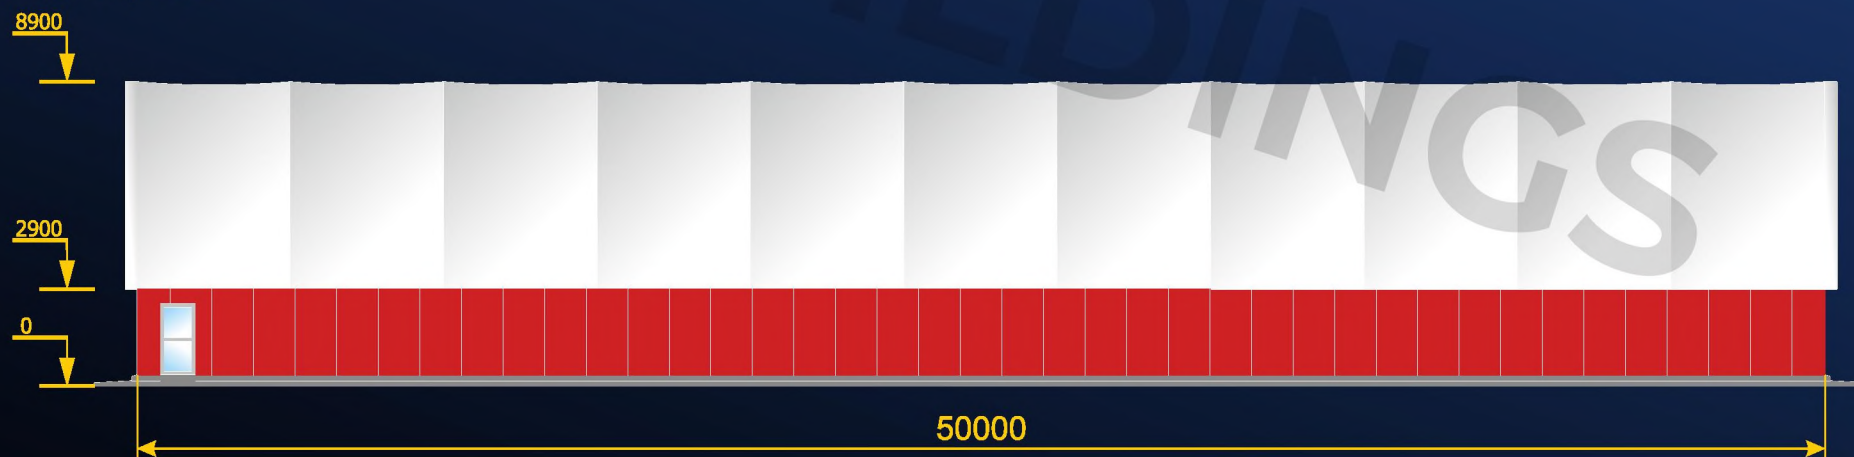

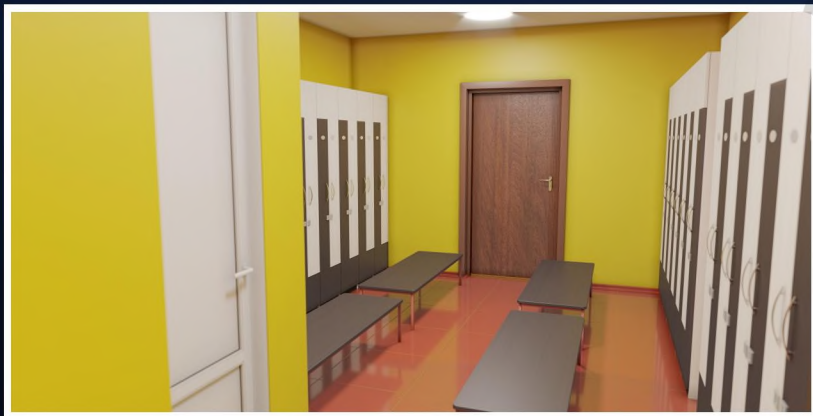

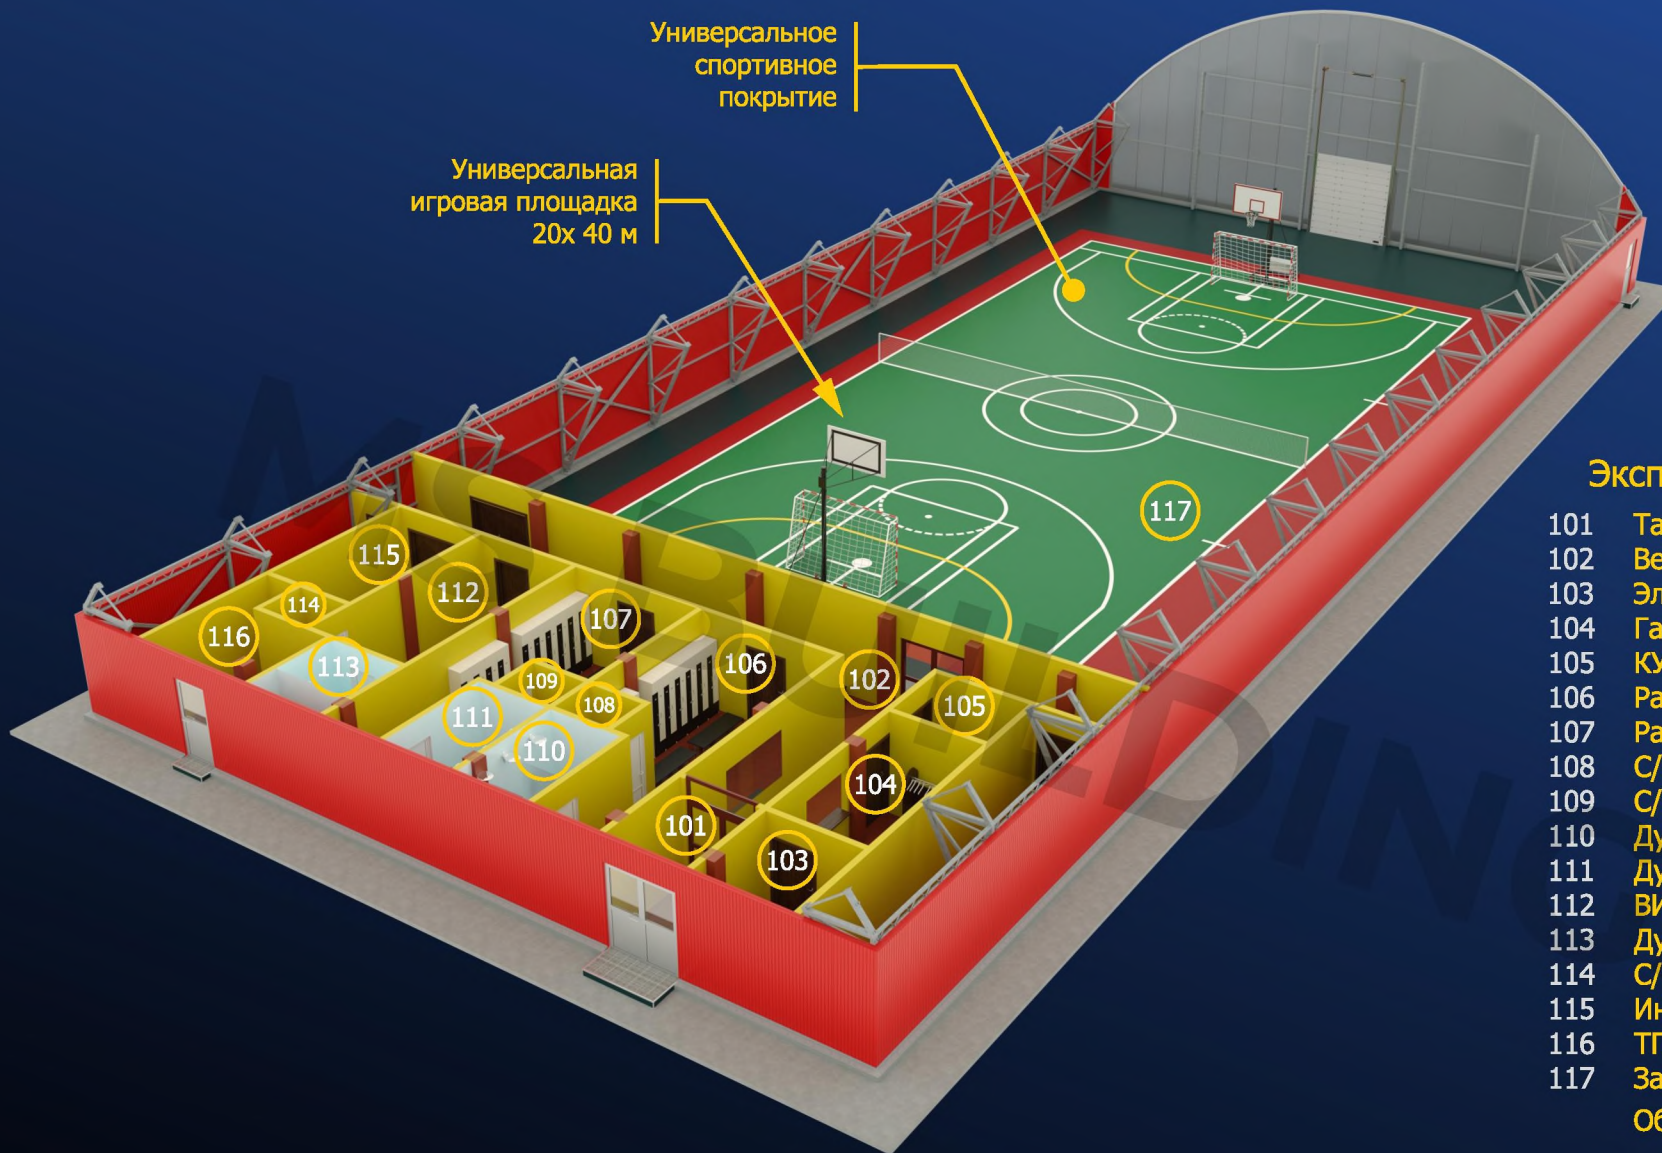

Экспликация помещений:


101	Тамбур	5,1
102	Вестибюль	55,9
103	Электрощитовая	5,6
104	Гардероб	10,0
105	КУИ	4,0
106	Раздевалка	22,3
107	Раздевалка	22,3
108	С/У	1,8
109	С/У	1,8
110	Душевая	5,2
111	Душевая	5,2
112	ВИП Раздевалка	17,0
113	Душевая	4,7
114	С/У	1,8
115	Инвентарная	11,5
116	ТП	10,15
117	Зал	862,45
	Общая	1046,8



www.vitatent.ru

MS BUILDINGS
ТЕНТОВЫЕ ЗДАНИЯ



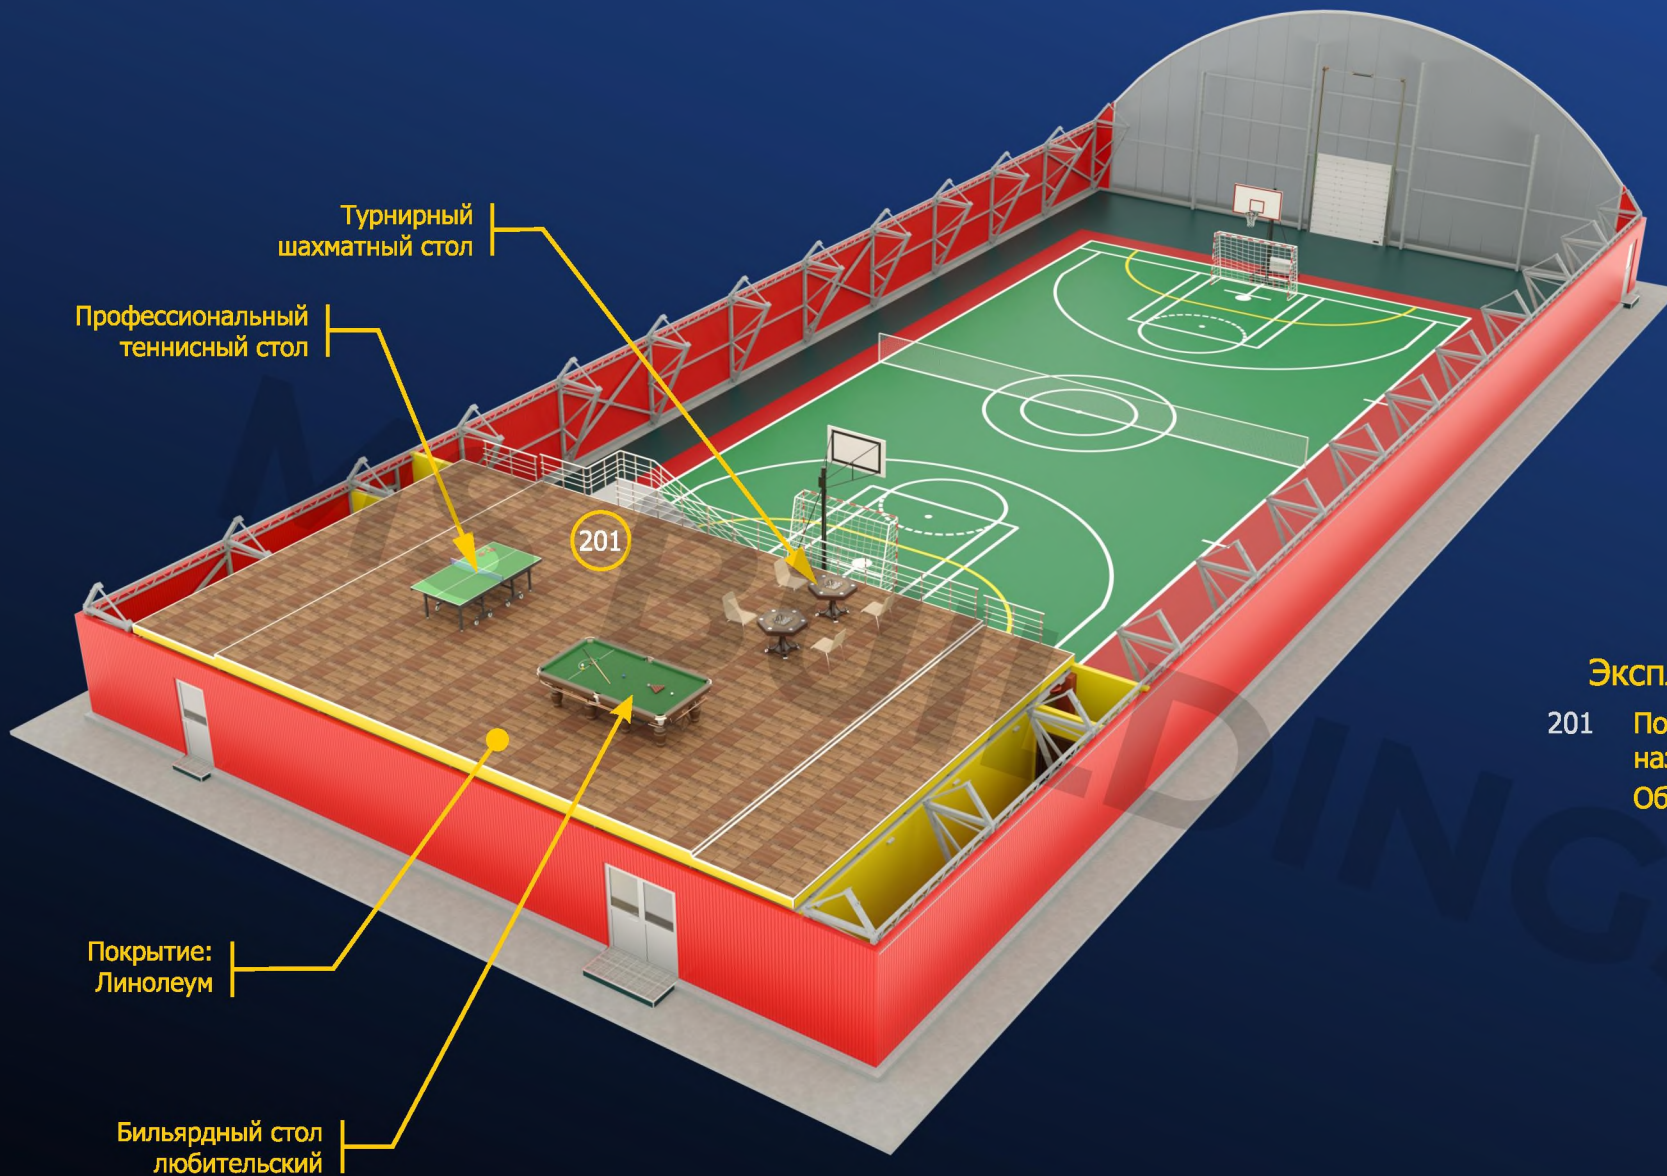

Экспликация помещений:

201	Помещение свободного назначения	208
	Общая	208

Покрытие:
Линолеум

Бильярдный стол
любительский

Турнирный
шахматный стол


Профессиональный
теннисный стол

201


Перспективный вид



Крепление к фундаменту

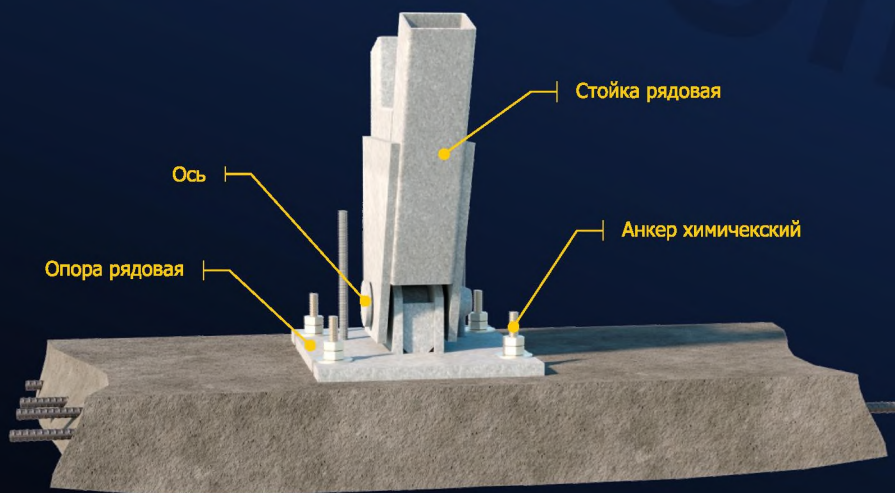

Фундамент в разрезе

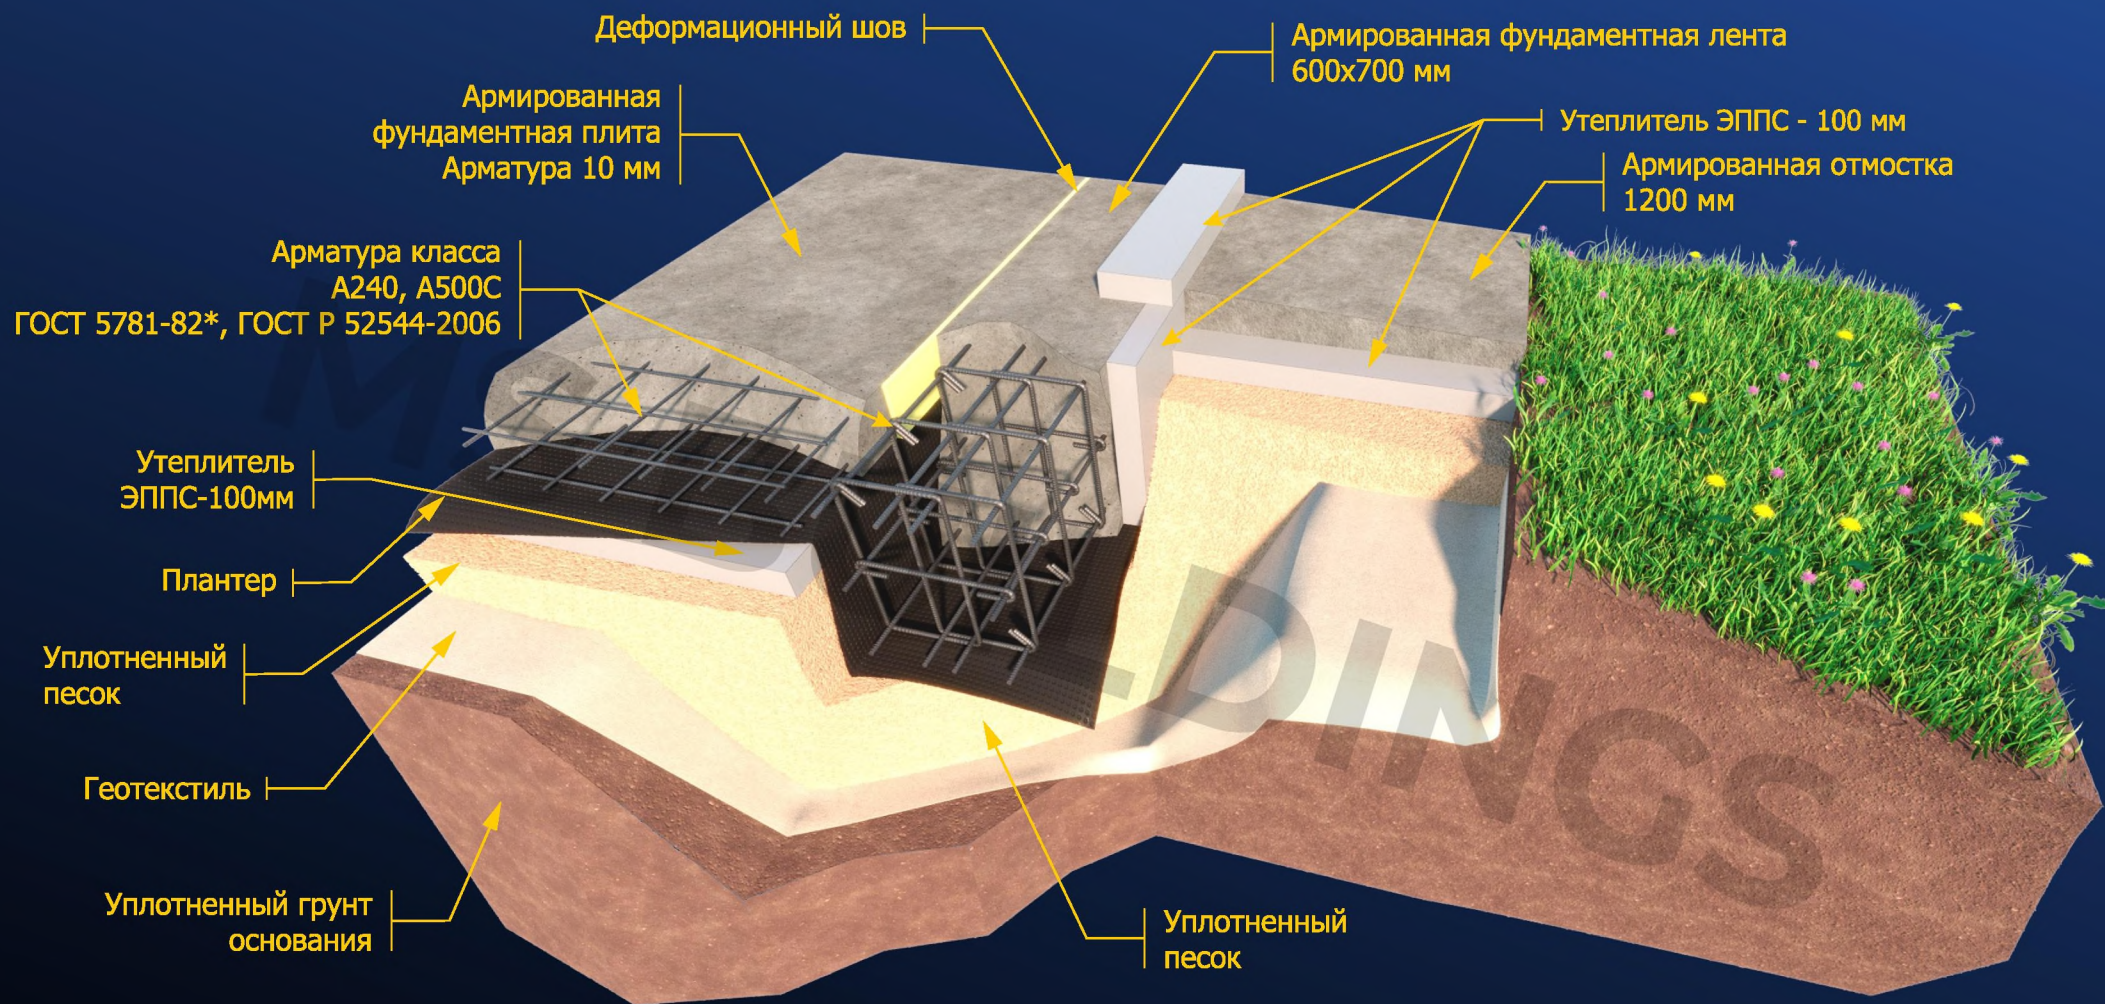


www.vitatent.ru

MS BUILDINGS
Тентовые здания

Металлокаркас АБК (Ст3)
АКЗ: методом
«холодного цинкования»
составом «Гальванол»

Металлокаркас ангара (Ст3)
Рассчитан согласно СП 20.13330.2016
АКЗ: методом «холодного цинкования»
составом «Гальванол»

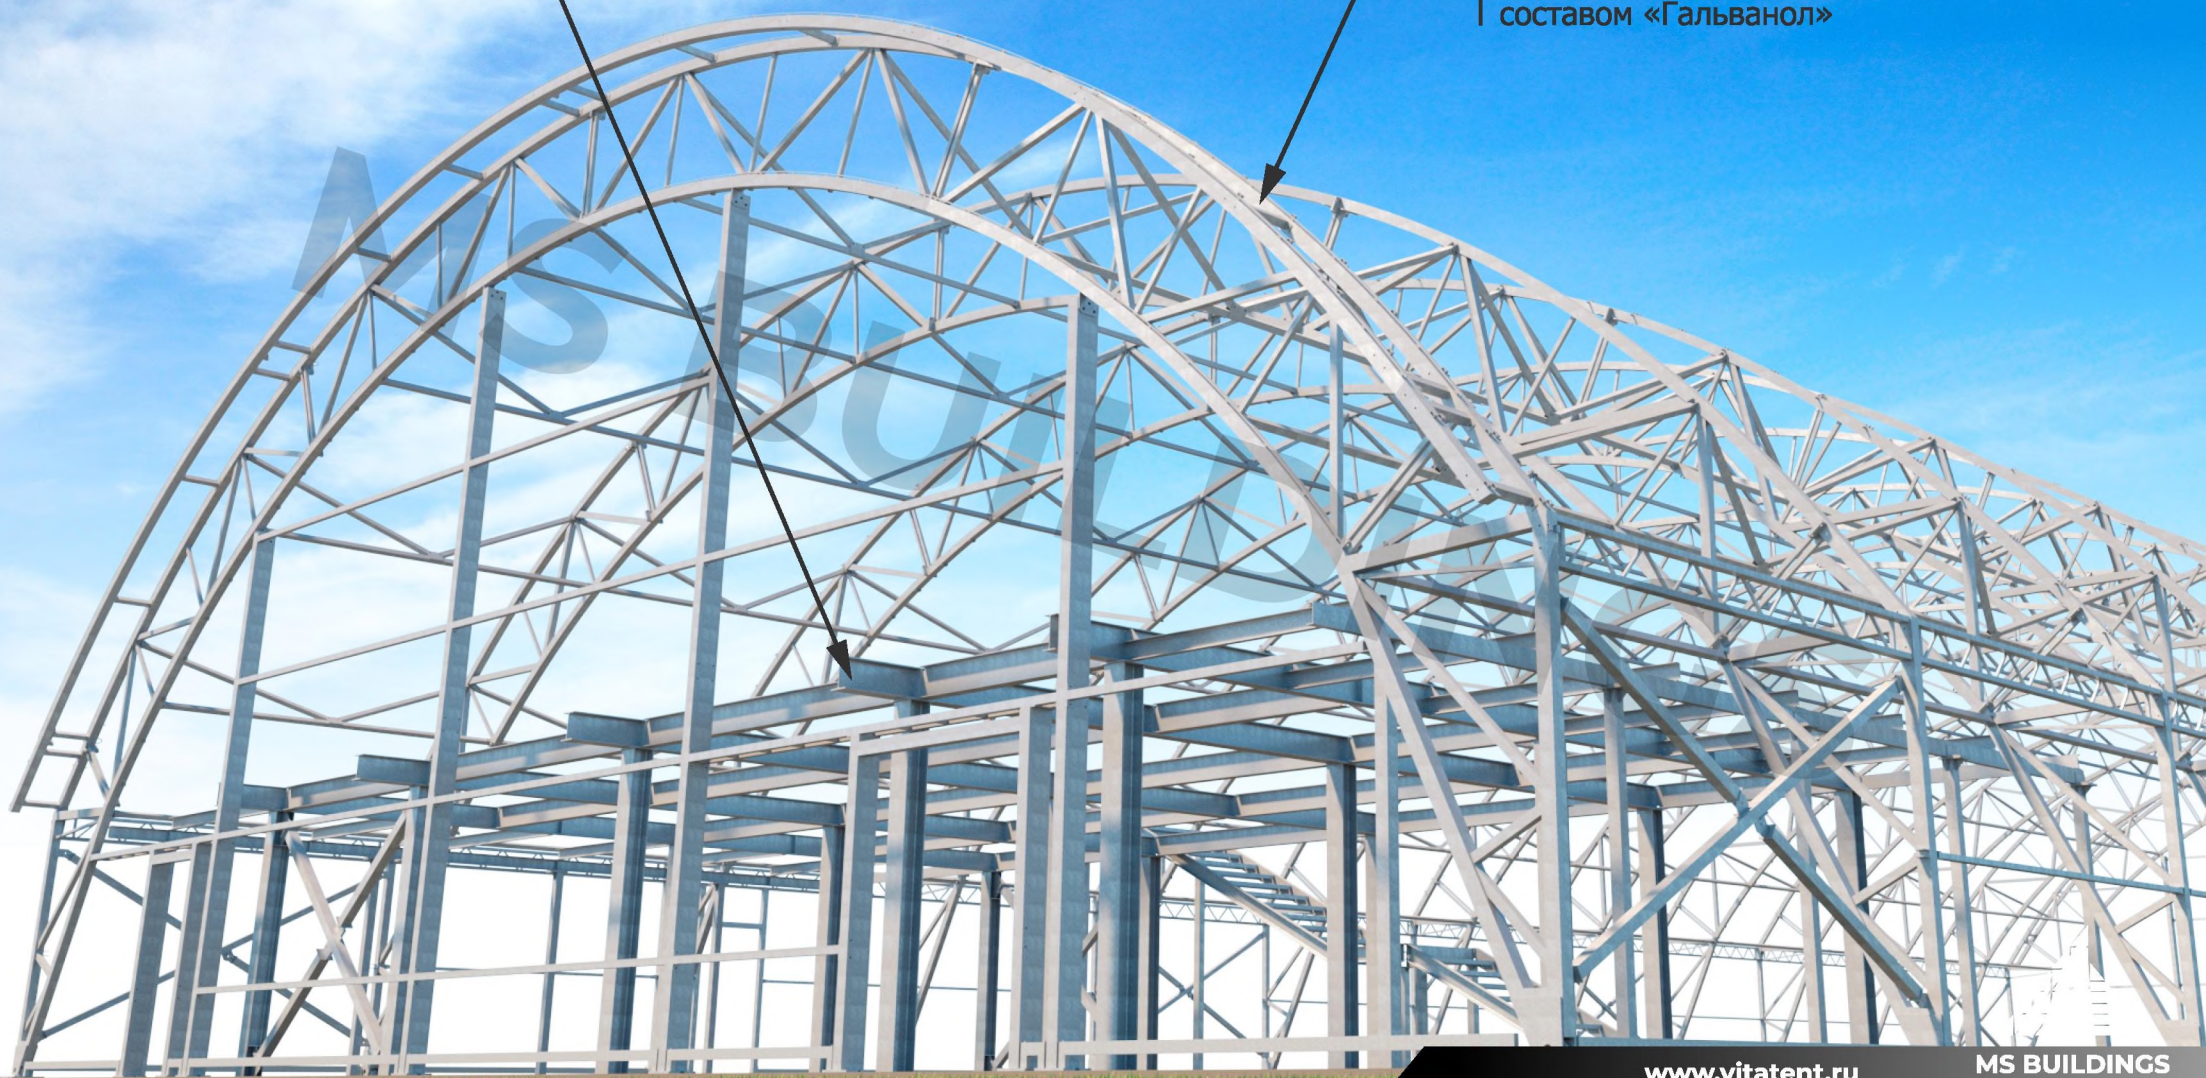

www.vitatent.ru

MS BUILDINGS
Тентовые здания

Металлокаркас




Стойка торца

Стойка


Узел крепления

Арка

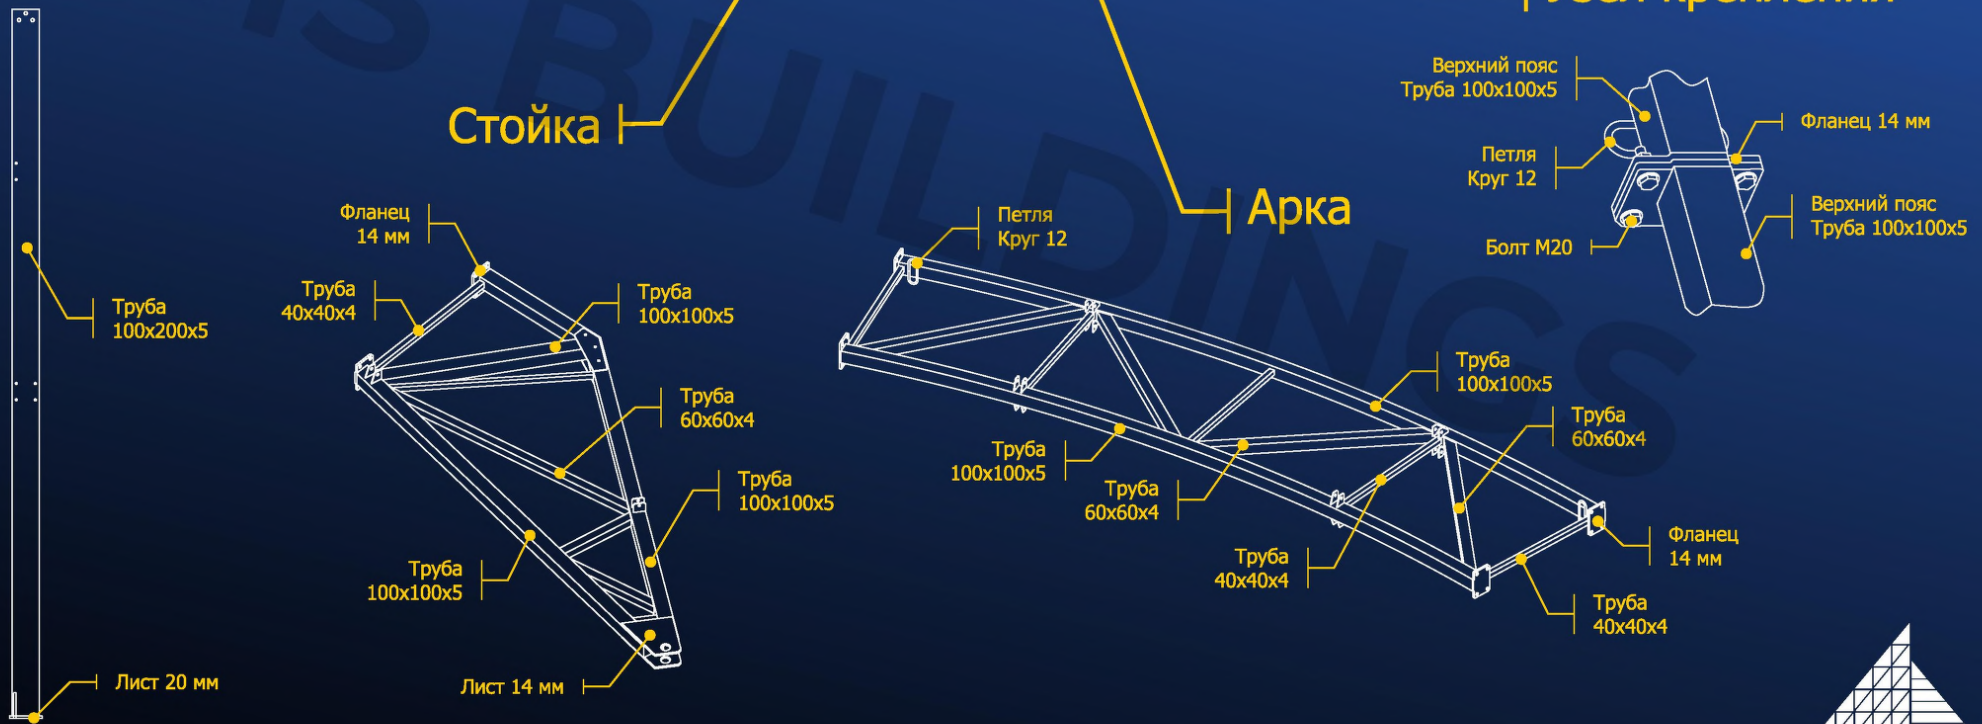

www.vitatent.ru



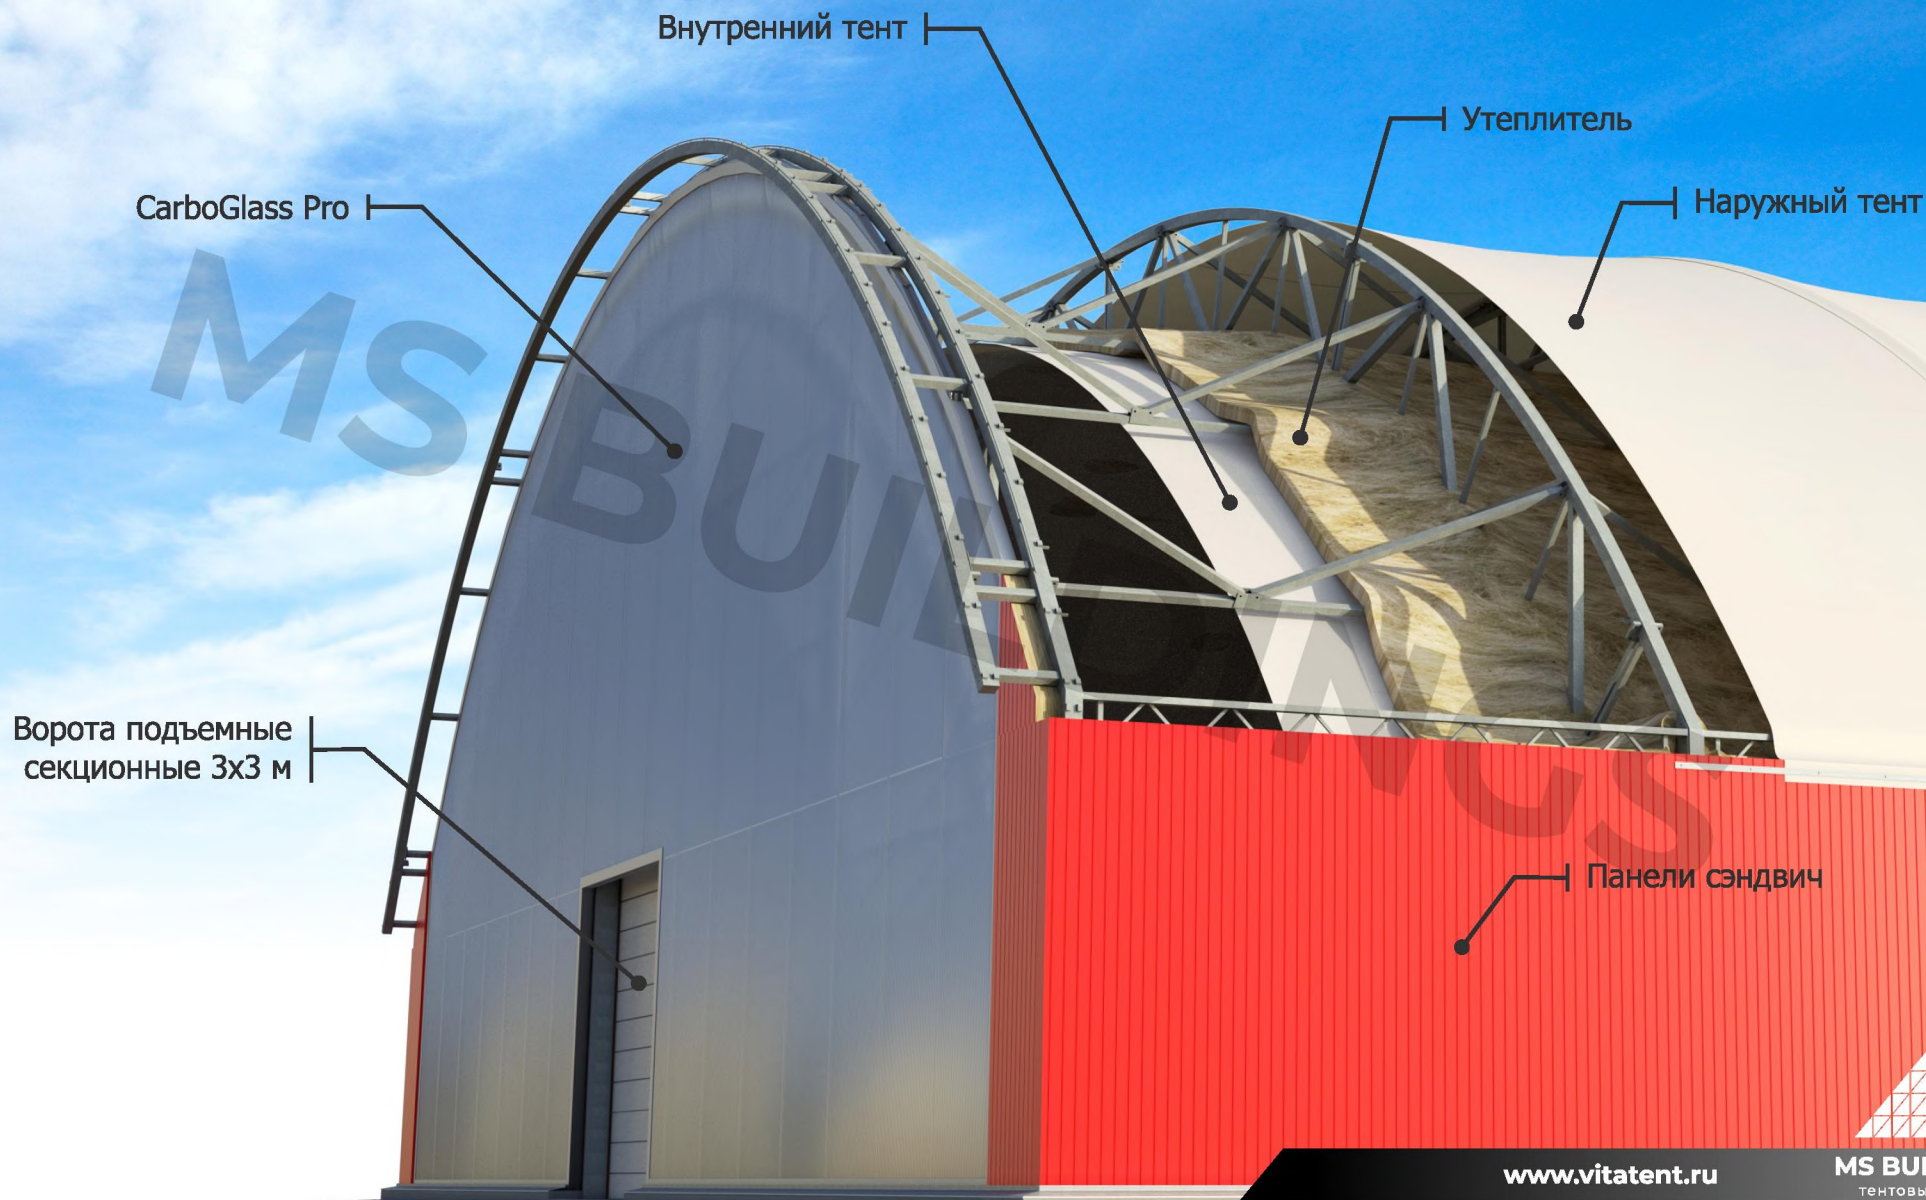

www.vitatent.ru



Характеристики материалов

CARBOGLASS pro

Модульная система Ф40

Толщина панели	40 мм
Вес	4,2 кг/м ²
Теплопроводность	0,89 м ² С/Вт
Звукоизоляция	21 дБА
Светопропускание	0,42 %



Утеплитель

Базальтовая вата

Толщина матов	100 мм
Плотность	40 кг/м ³
Теплопроводность	0,37 Вт/(м*К)



Наружный тент

Тент ПВХ, ГОСТ 30244-94

Плотность	900 г/м ²
Цвет	белый Ral 9003
Группа горючести	Г1



Внутренний тент

Тент ПВХ, ГОСТ 30244-94


Плотность	650 г/м ²
Цвет	белый Ral 9003
Группа горючести	Г1



Панели сэндвич

Панели сэндвич


Толщина	150 мм
Наполнитель	Базальт
Цвет	красный Ral 3020

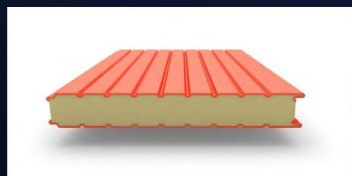



Футбольное поле
Искусственная трава

Видовые кадры

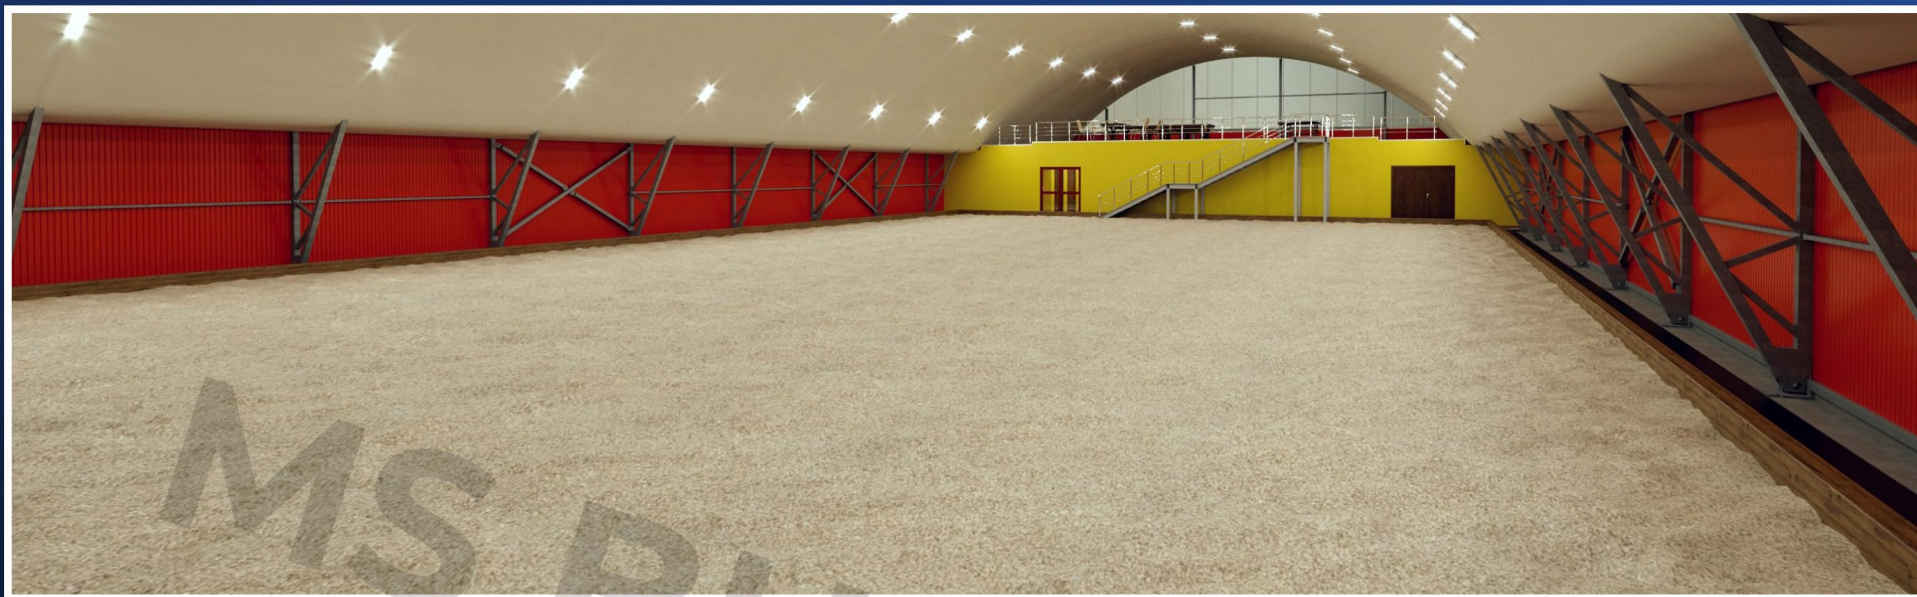


Наполнение песком
Очищенный песок

Видовые кадры

www.vitatent.ru


MS BUILDINGS
Тентовые здания

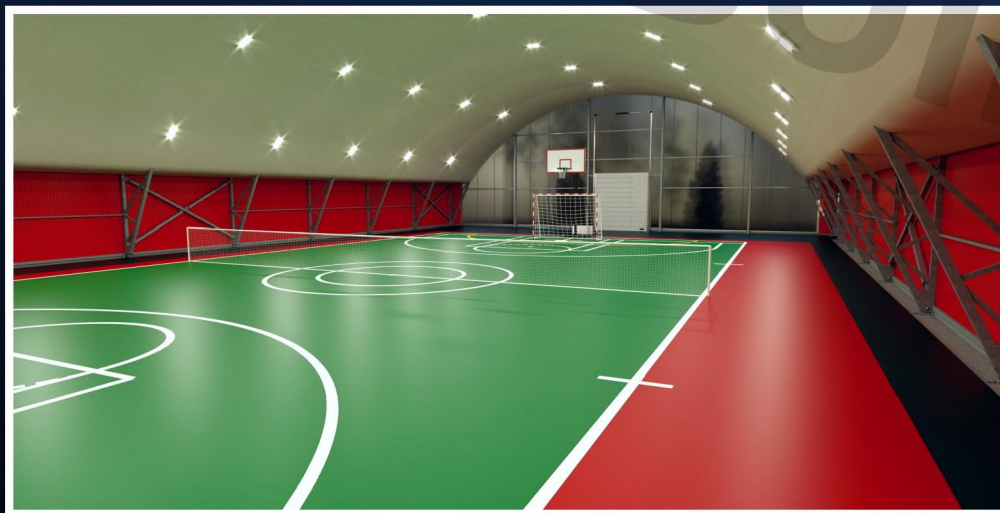

Универсальная спортивная площадка
Универсальное спортивное покрытие

Видовые кадры

www.vitatent.ru


MS BUILDINGS
Тентовые здания