



MS BUILDINGS

тентовые здания

www.vitatent.ru



Физкультурно оздоровительный комплекс
г. Тучково
28x43


Тентовое здание

Ширина: 28 м

Длина: 43 м

Высота в коньке: 11,6 м

Высота боковой стенки: 4,5 м

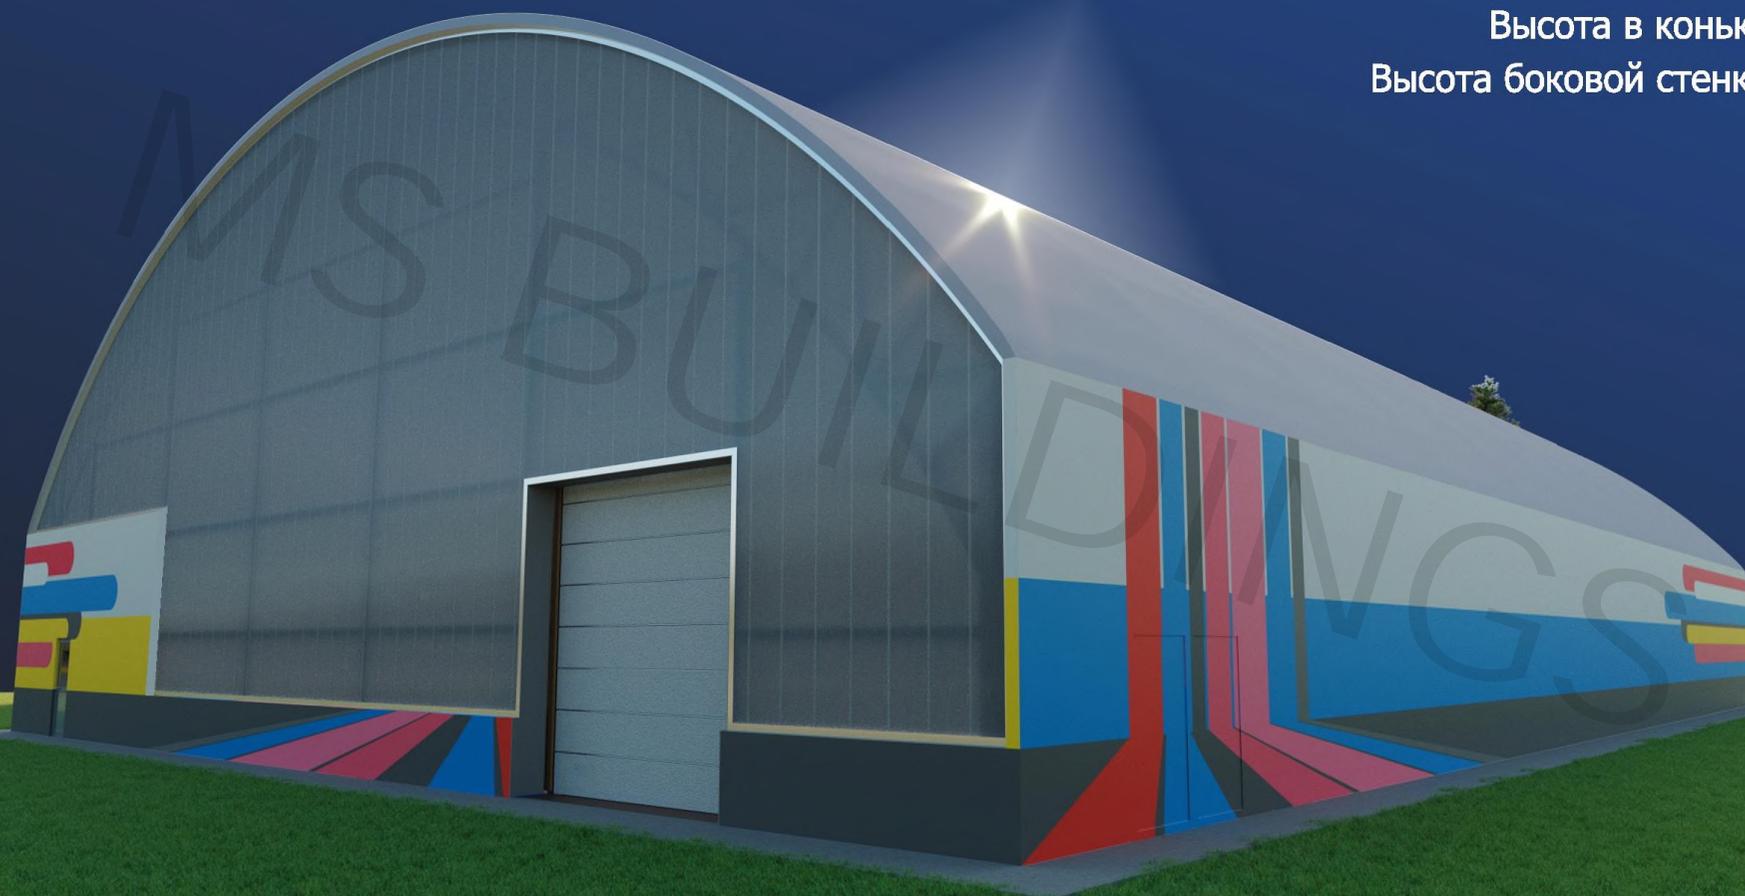


www.vitatent.ru




Перспективный внешний вид

Вид спереди

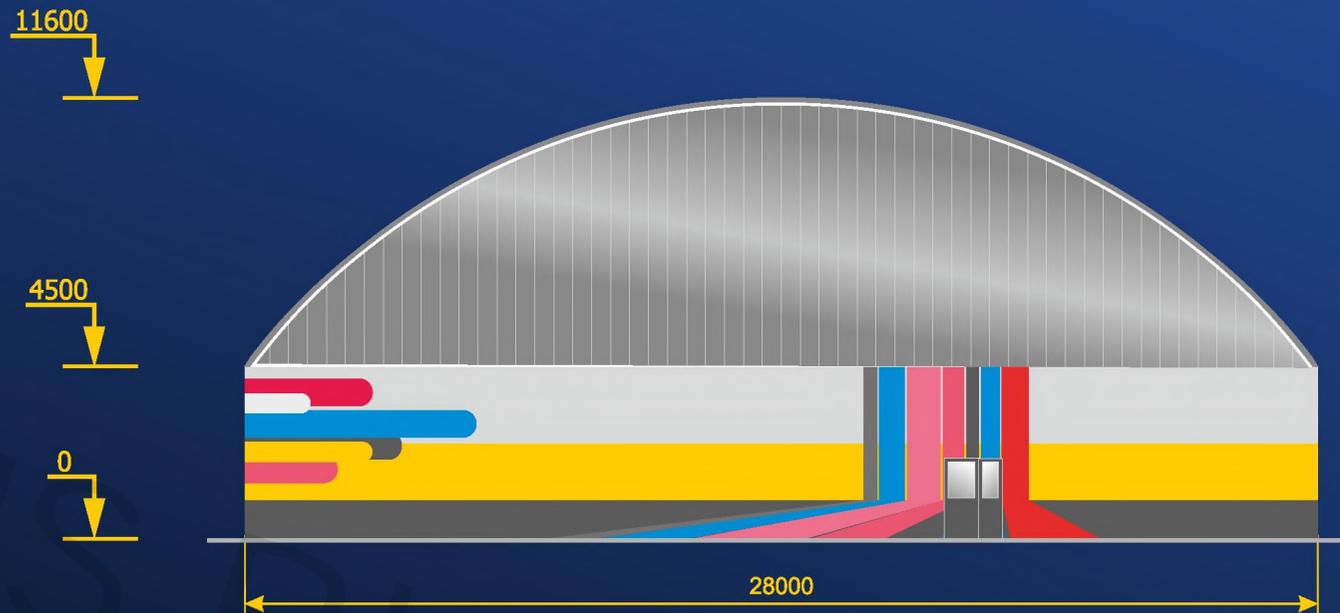

Вид сзади

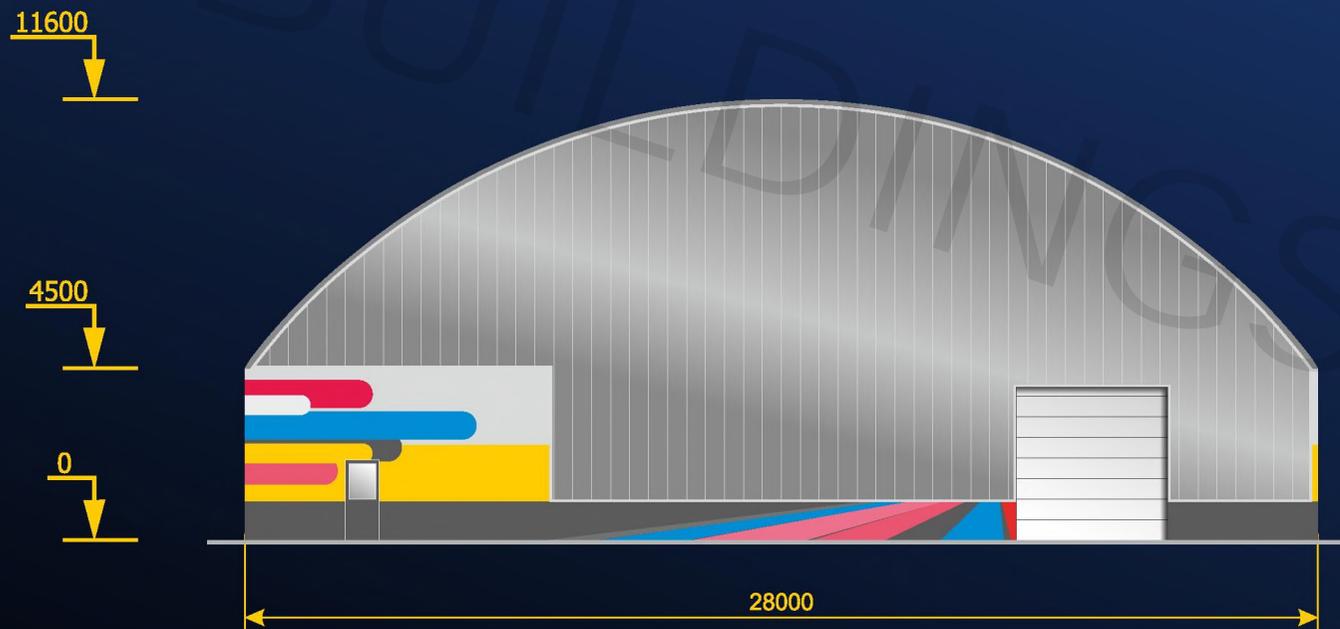


www.vitatent.ru



Вид слева



Вид справа

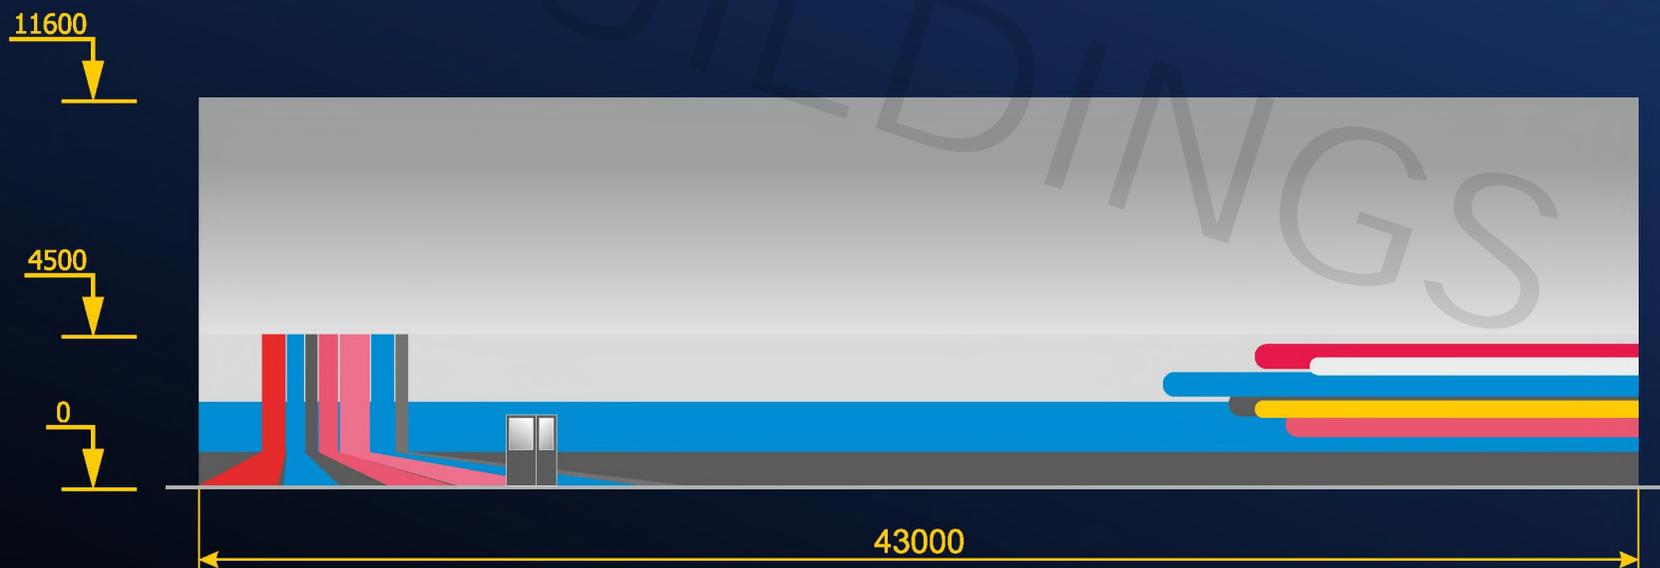

www.vitatent.ru




Фасады



Экспликация помещений:

101	Игровое поле 18x38	105	Тренерская	109	Щитовая
102	Трибуны	106	Инвентарная		ИТОГО
103	Гардероб	107	С/У		
104	Мед.пункт	108	Тепловой узел		

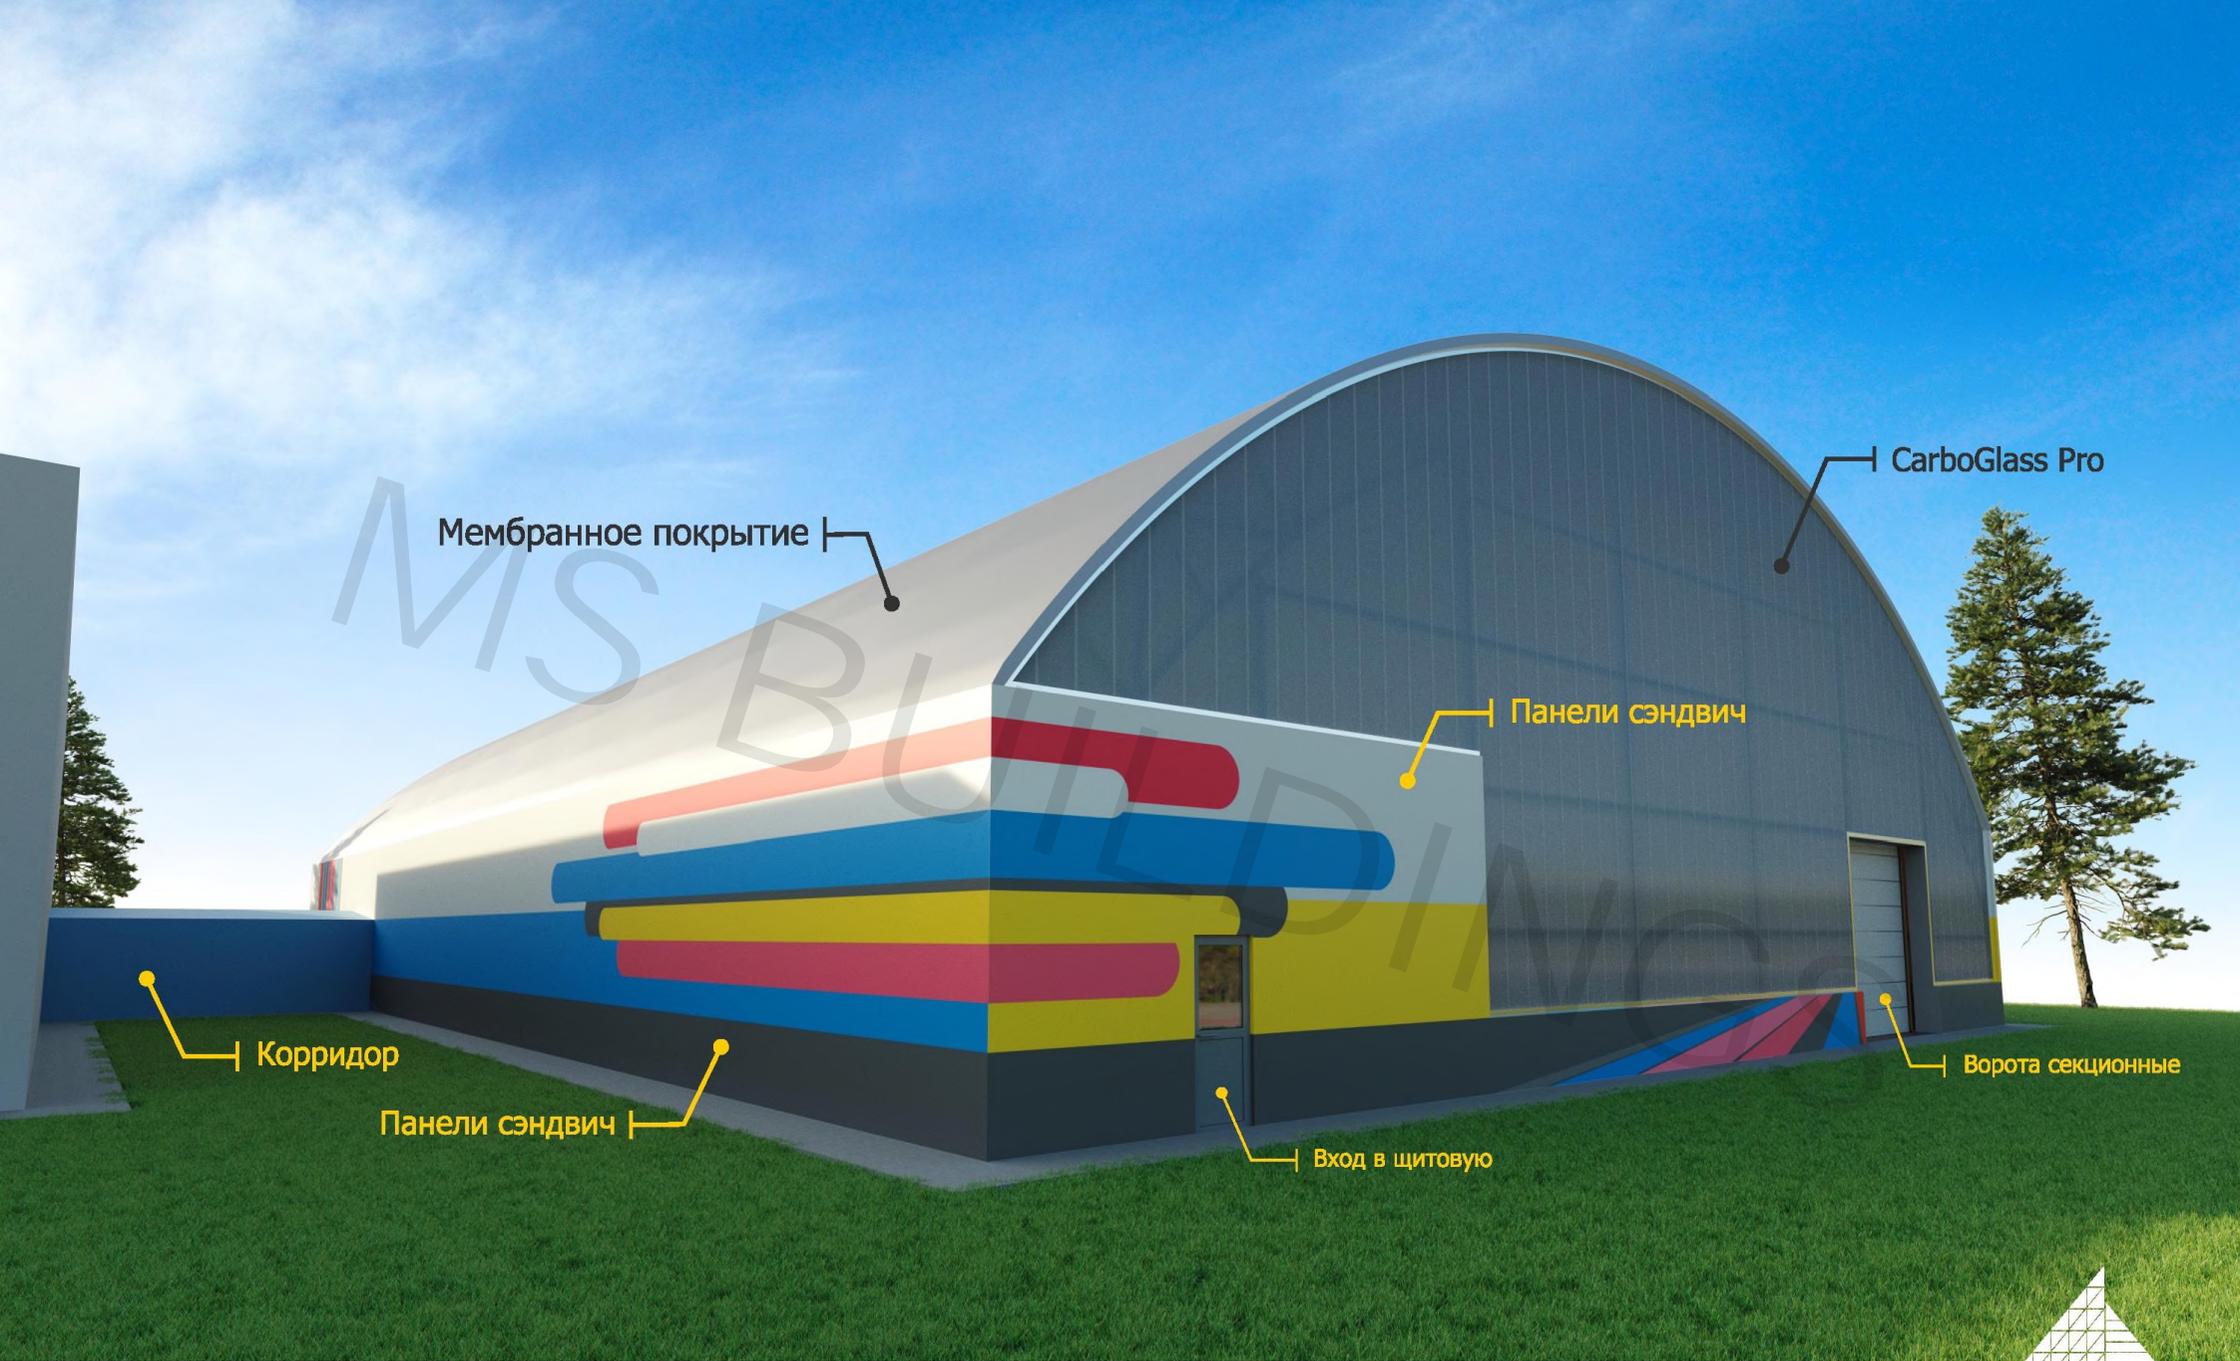

Мембранное покрытие

CarboGlass Pro

Панели сэндвич

Корridor

Панели сэндвич

Вход в щитовую

Ворота секционные

www.vitatent.ru

MS BUILDINGS
тентовые здания


Состав ограждающих конструкций

Характеристики материалов

CARBOGLASS pro


Модульная система Ф40

Толщина панели	40 мм
Вес	4,2 кг/м ²
Теплопроводность	0,89 м ² С/Вт
Звукоизоляция	21 дБА
Светопропускание	0,42 %

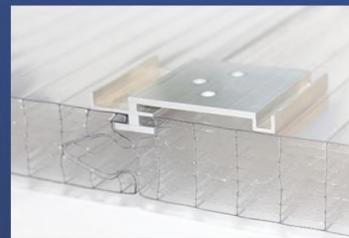

Мембранное покрытие

Наружный материал	тент 900 г/м
Внутренний материал	тент 650 г/м
Толщина	150 мм*
Наполнитель	ИзOVER 150
Цвет	RAL Color*

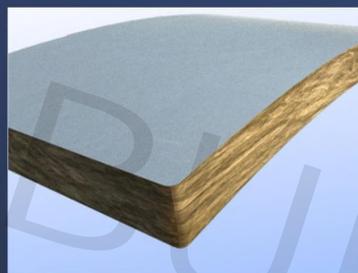

Панели сэндвич

Панели сэндвич

Толщина	150 мм*
Наполнитель	ППС\ППУ\базальт*
Цвет	RAL Color*



Интерьер



www.vitatent.ru

MS BUILDINGS
тентовые здания

Видовые кадры

Интерьер




www.vitatent.ru

MS BUILDINGS
тентовые здания

Видовые кадры




www.vitatent.ru

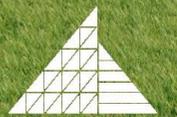

MS BUILDINGS
Тентовые здания

Видовые кадры

Экстерьер

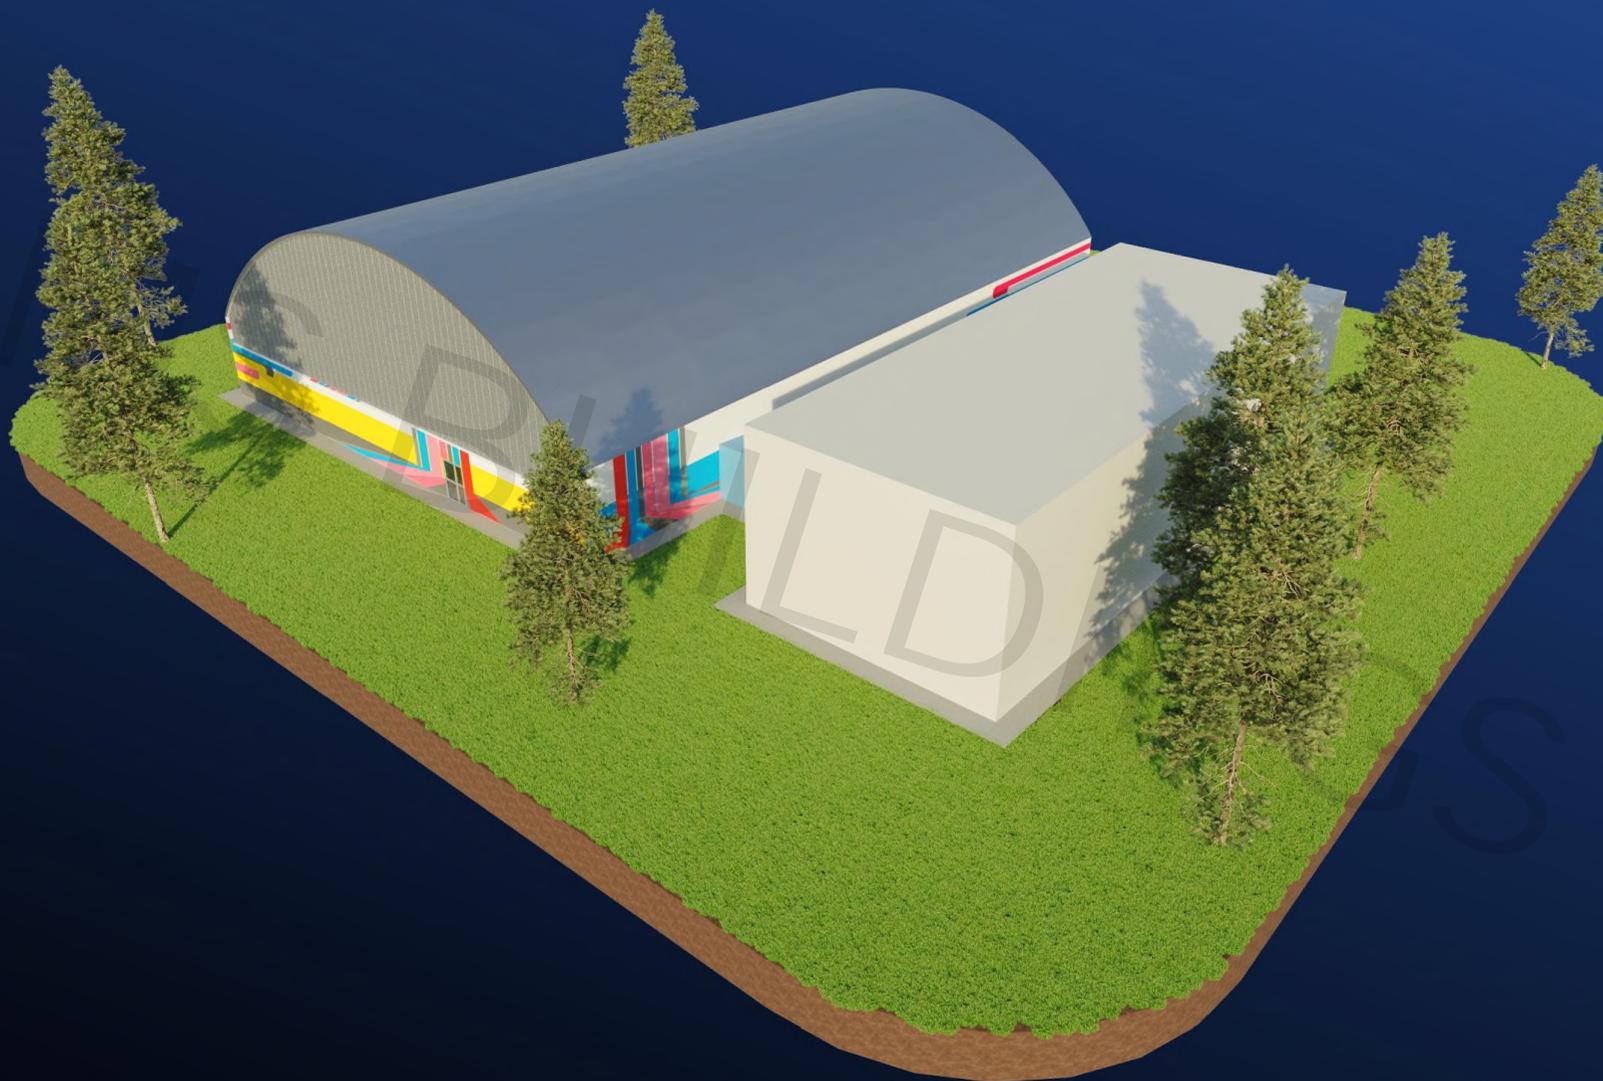


www.vitatent.ru

MS BUILDINGS
тенговые здания

Видовые кадры

Экстерьер

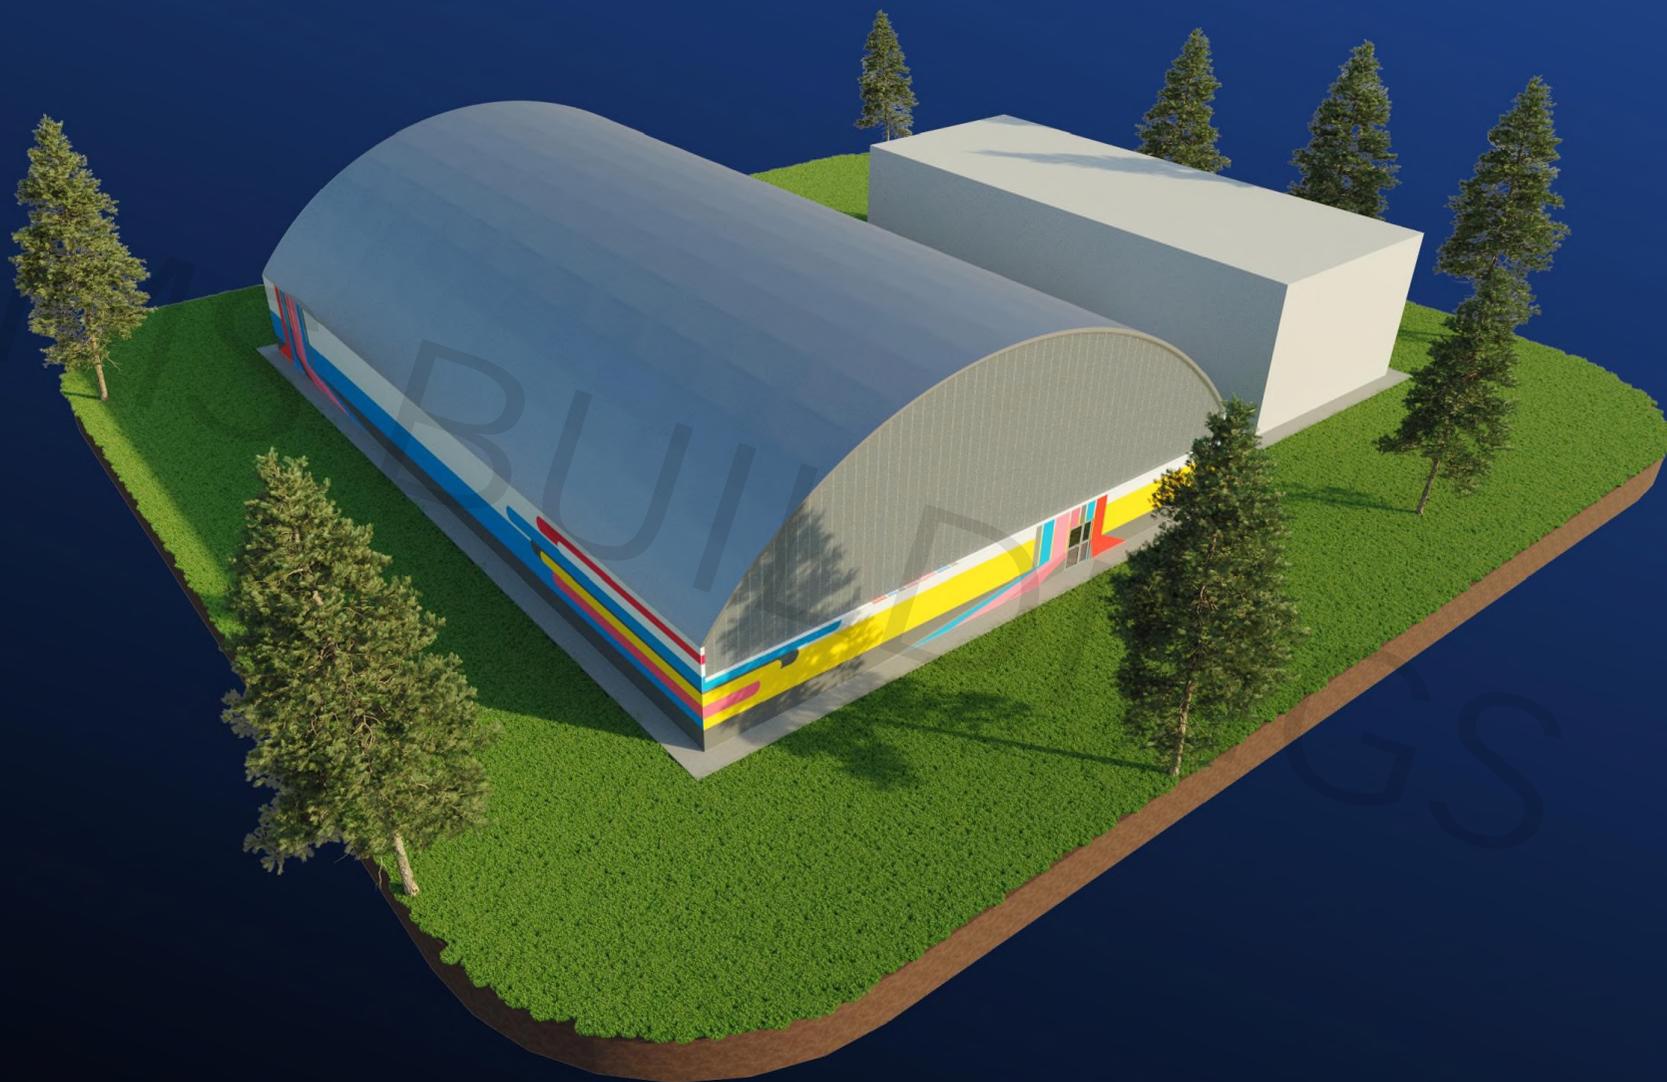


www.vitatent.ru



Видовые кадры

Экстерьер

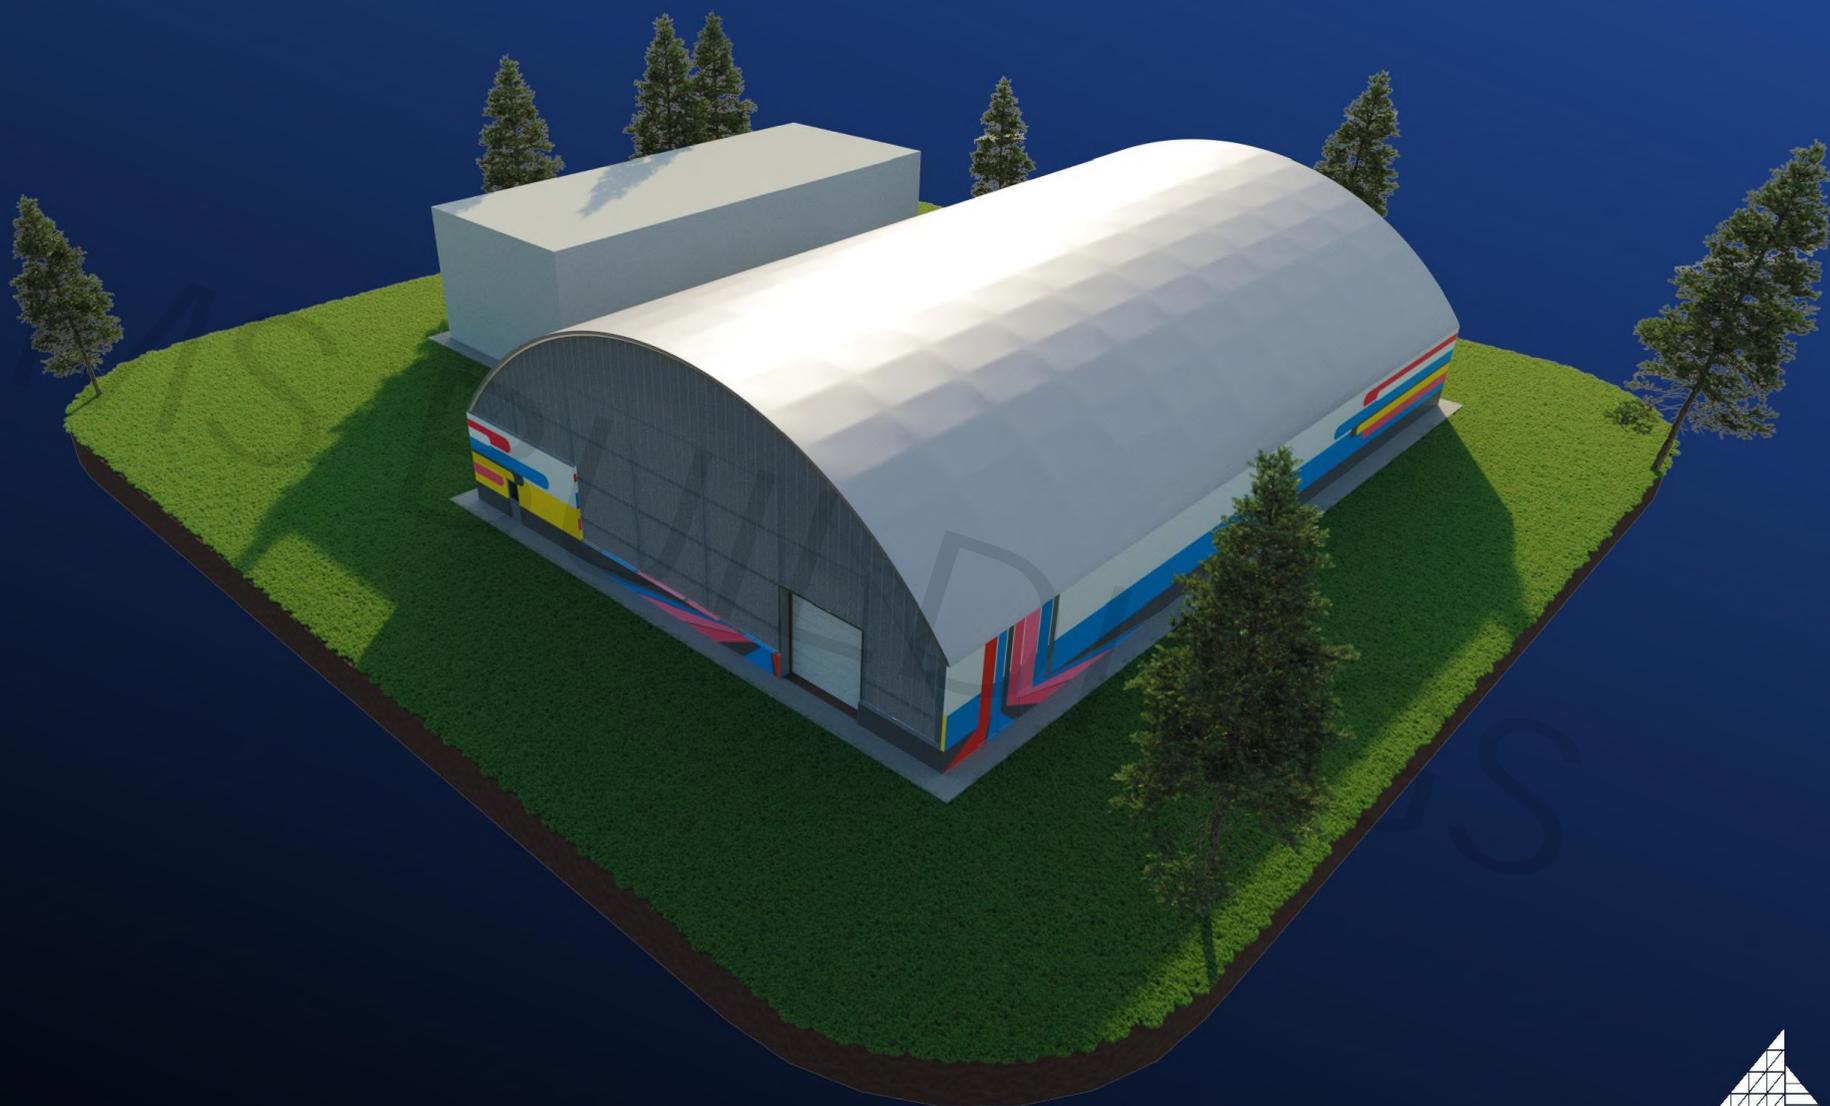


www.vitatent.ru

MS BUILDINGS
тенговые здания

Видовые кадры

Экстерьер

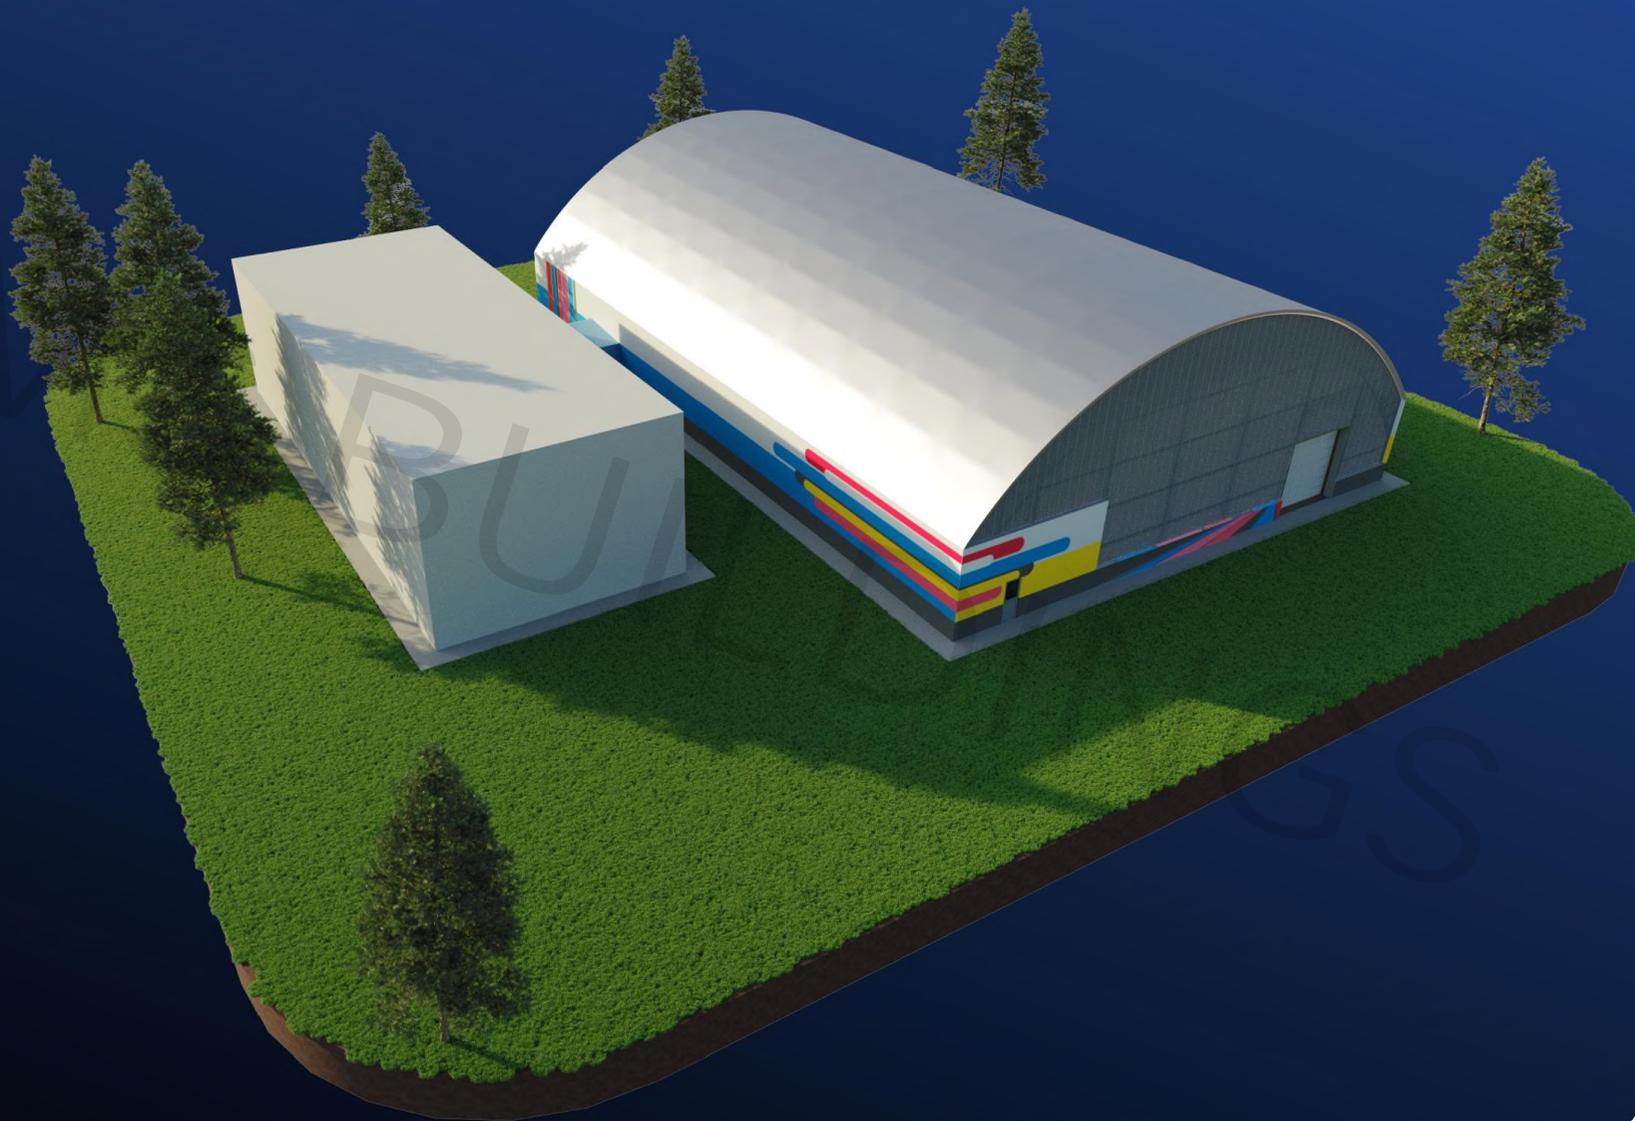

www.vitatent.ru



Видовые кадры