

Укрытие трассы для автогонок

Ангар:


Размер в плане: 40x100 м

Высота стенки: 4 м

Высота в коньке: 12,6 м

Крыша: гибкий сэндвич

Стены: кровельный сэндвич

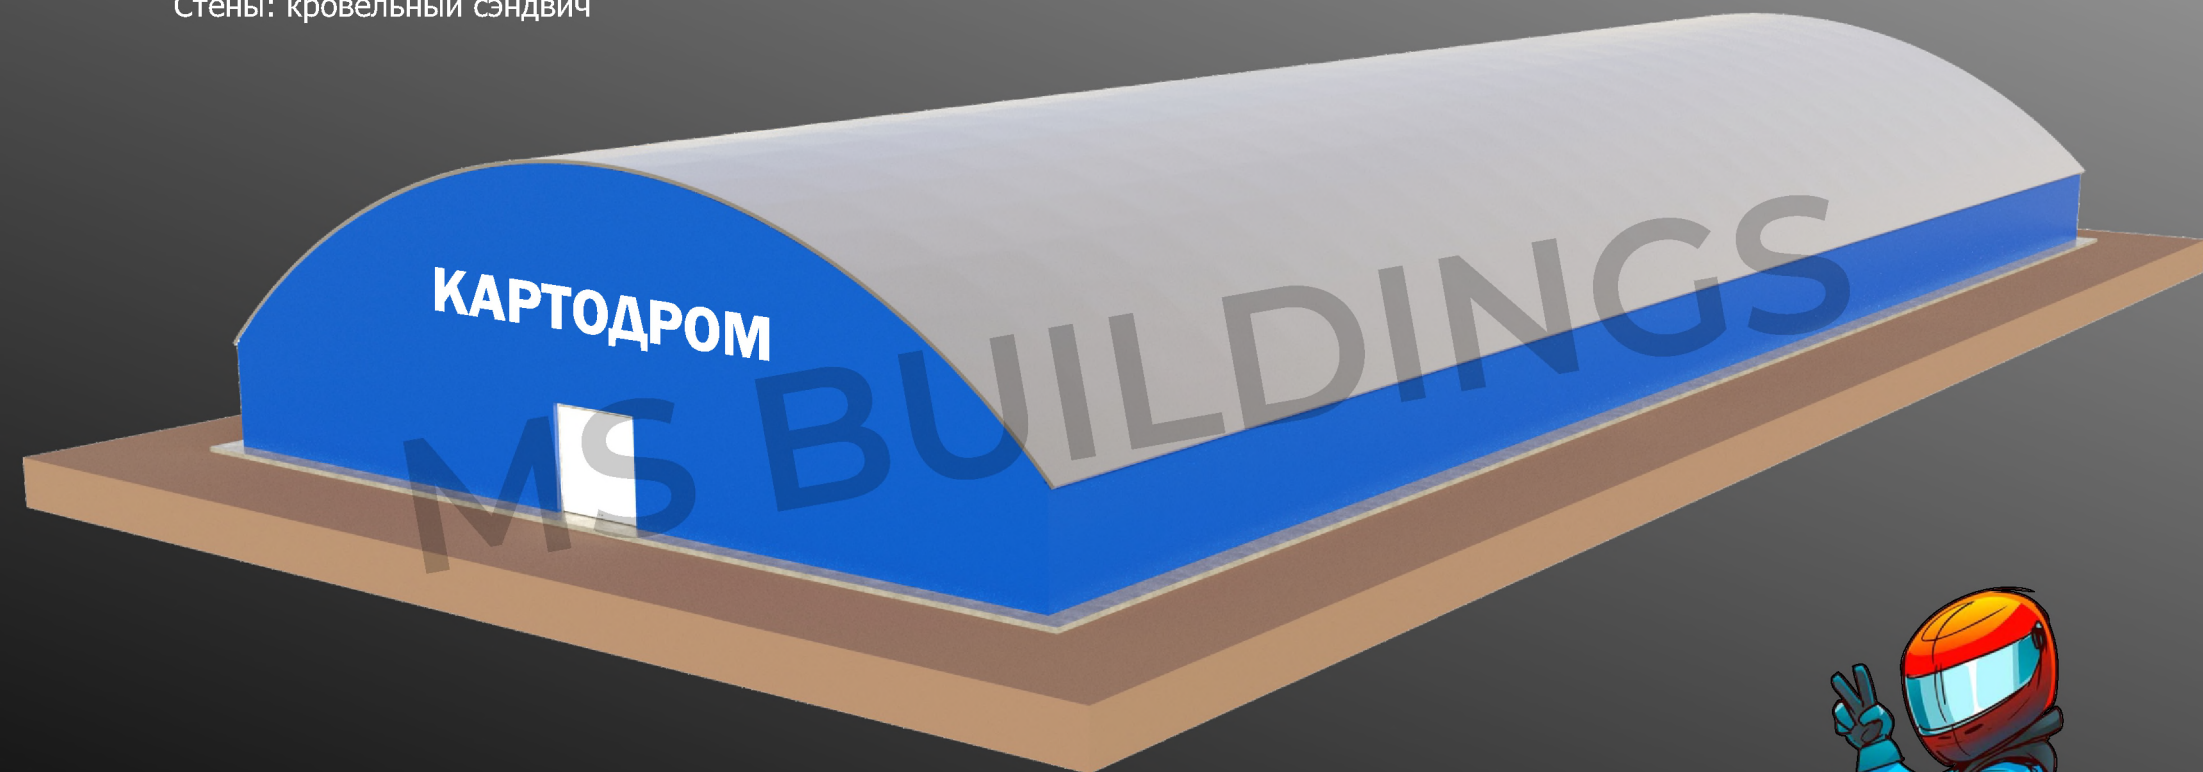


MS BUILDINGS
тентовые здания

www.ms-b.ru

Перспективный внешний вид

Укрытие трассы для автогонок

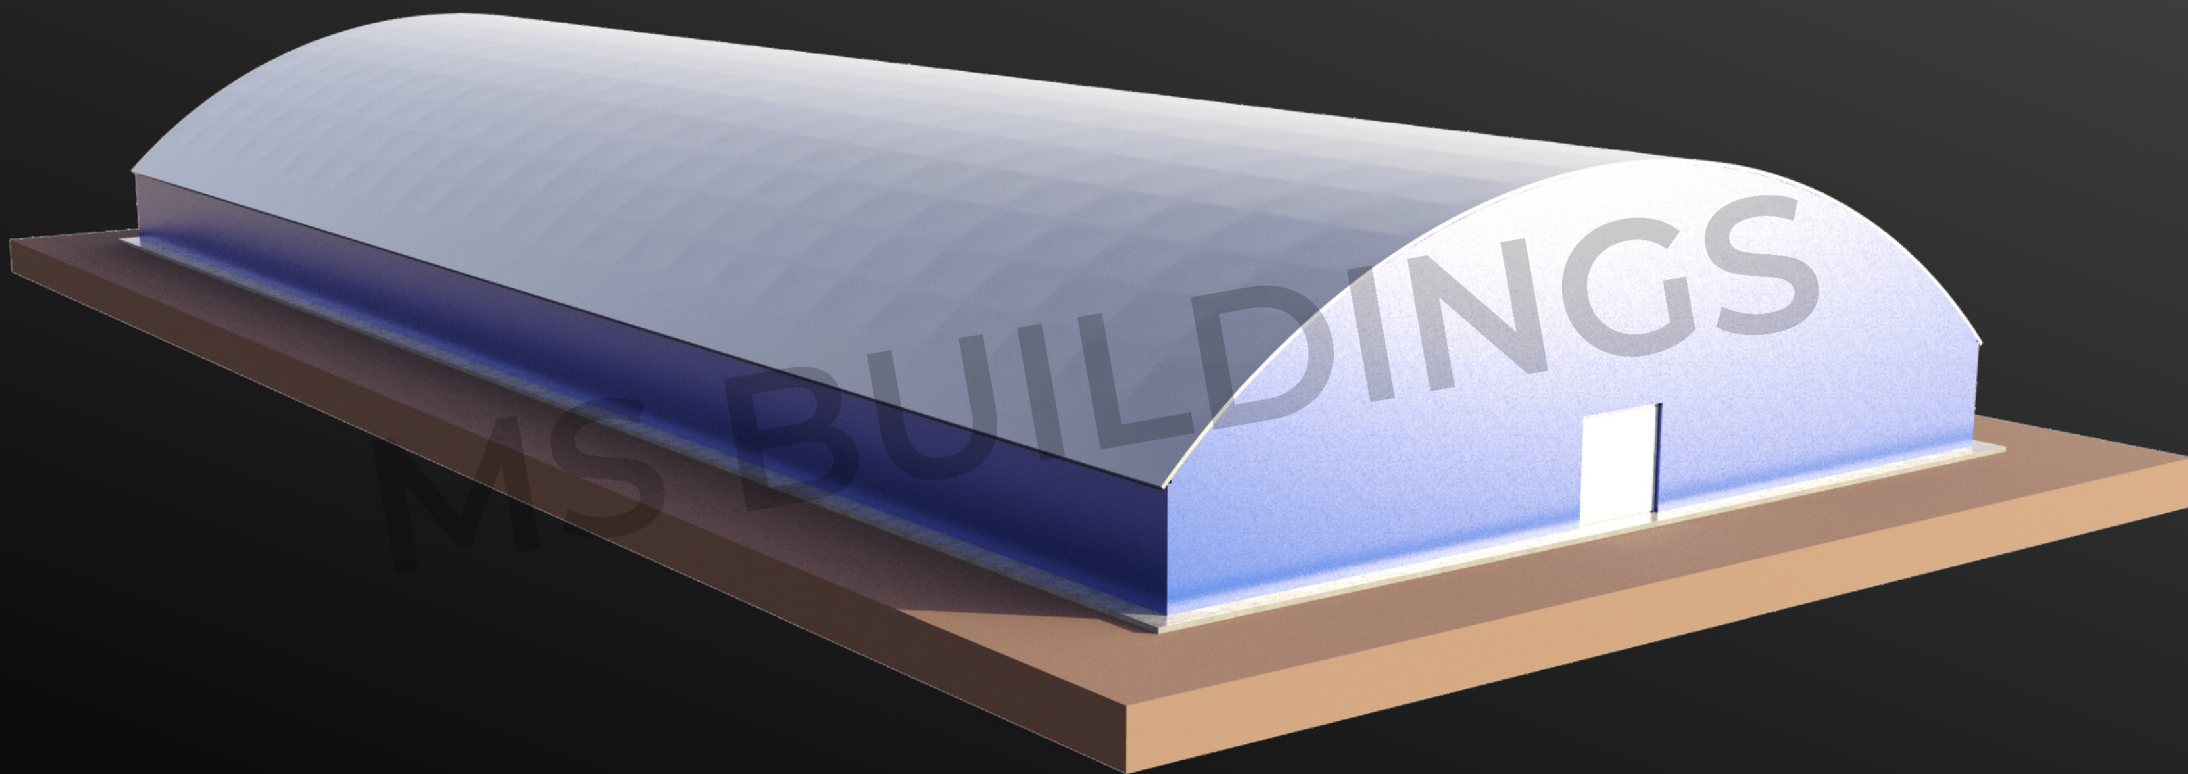


MS BUILDINGS
тентовые здания

www.ms-b.ru

Перспективный внешний вид

Укрытие трассы для автогонок

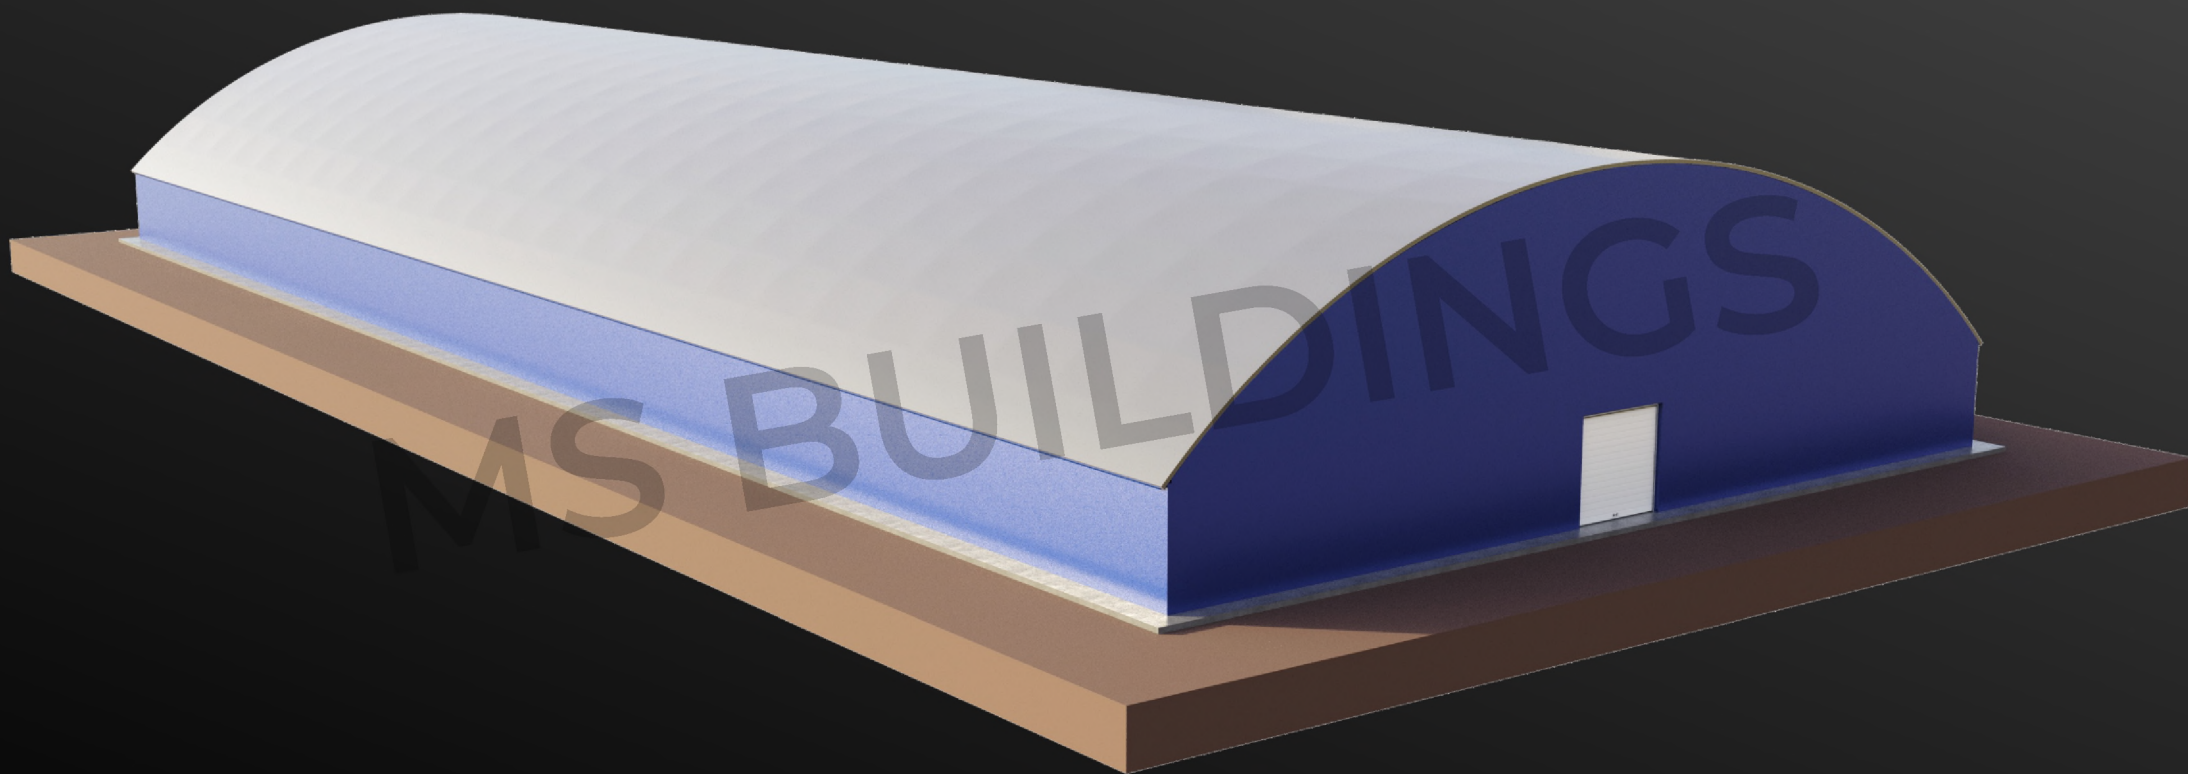


MS BUILDINGS
тентовые здания

www.ms-b.ru

Перспективный внешний вид

Укрытие трассы для автогонок

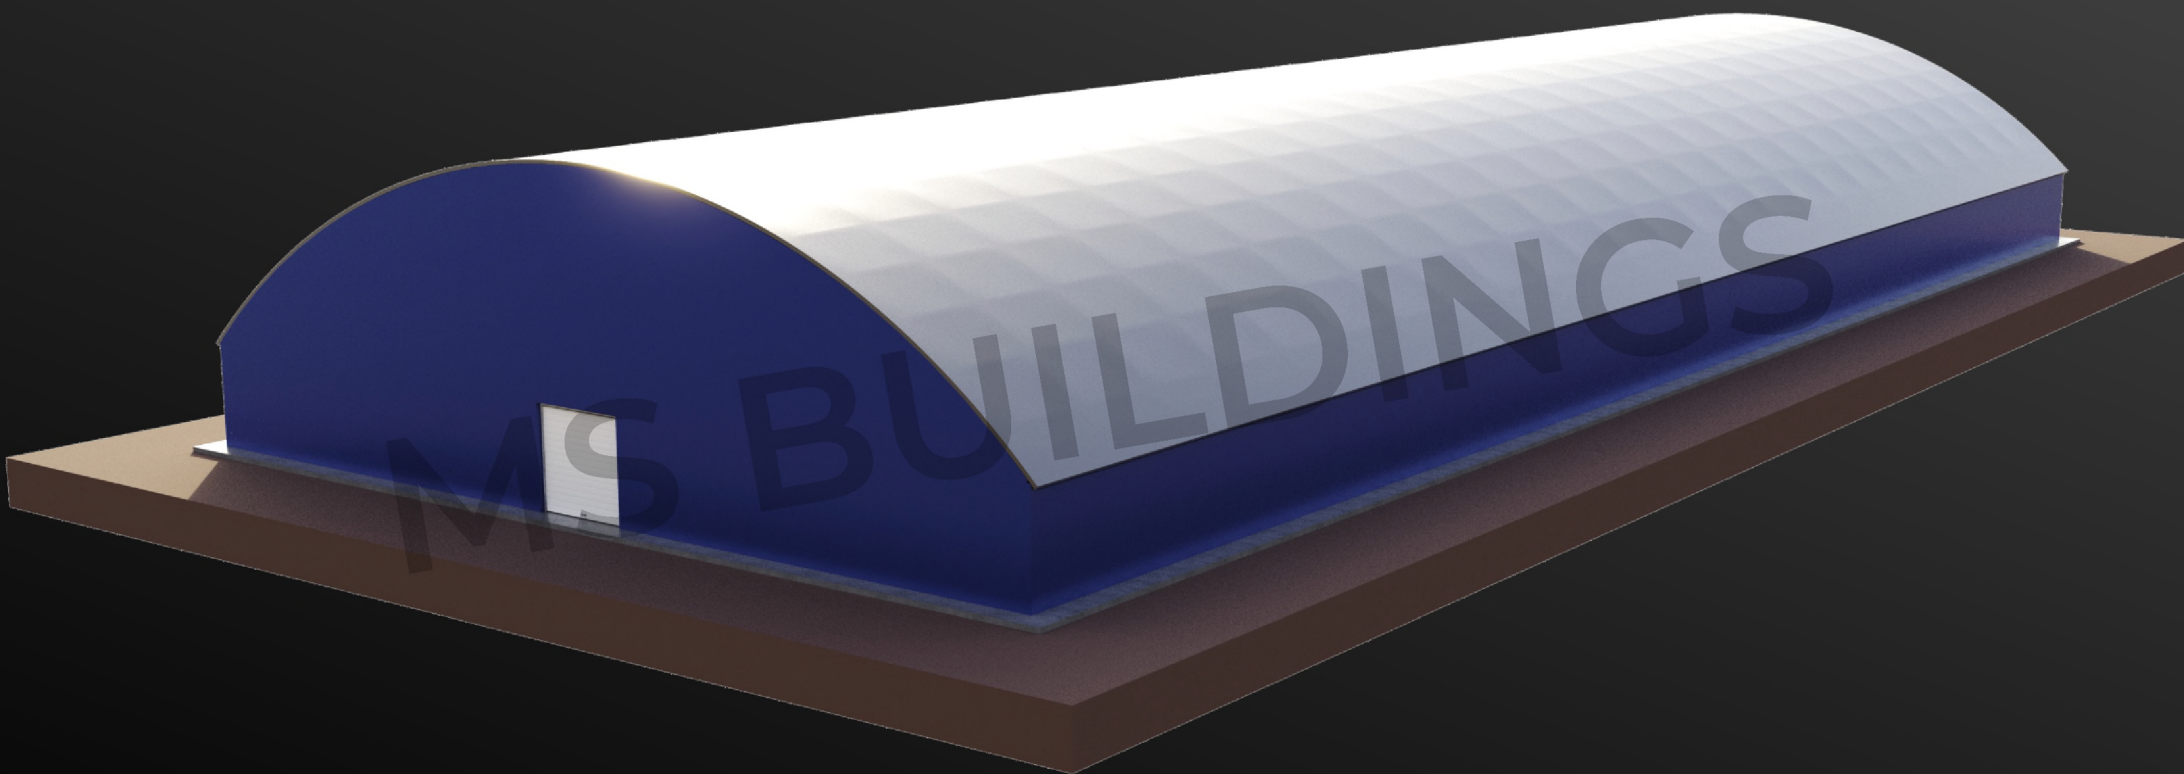


MS BUILDINGS
тенговые здания

www.ms-b.ru

Перспективный внешний вид

Укрытие трассы для автогонок

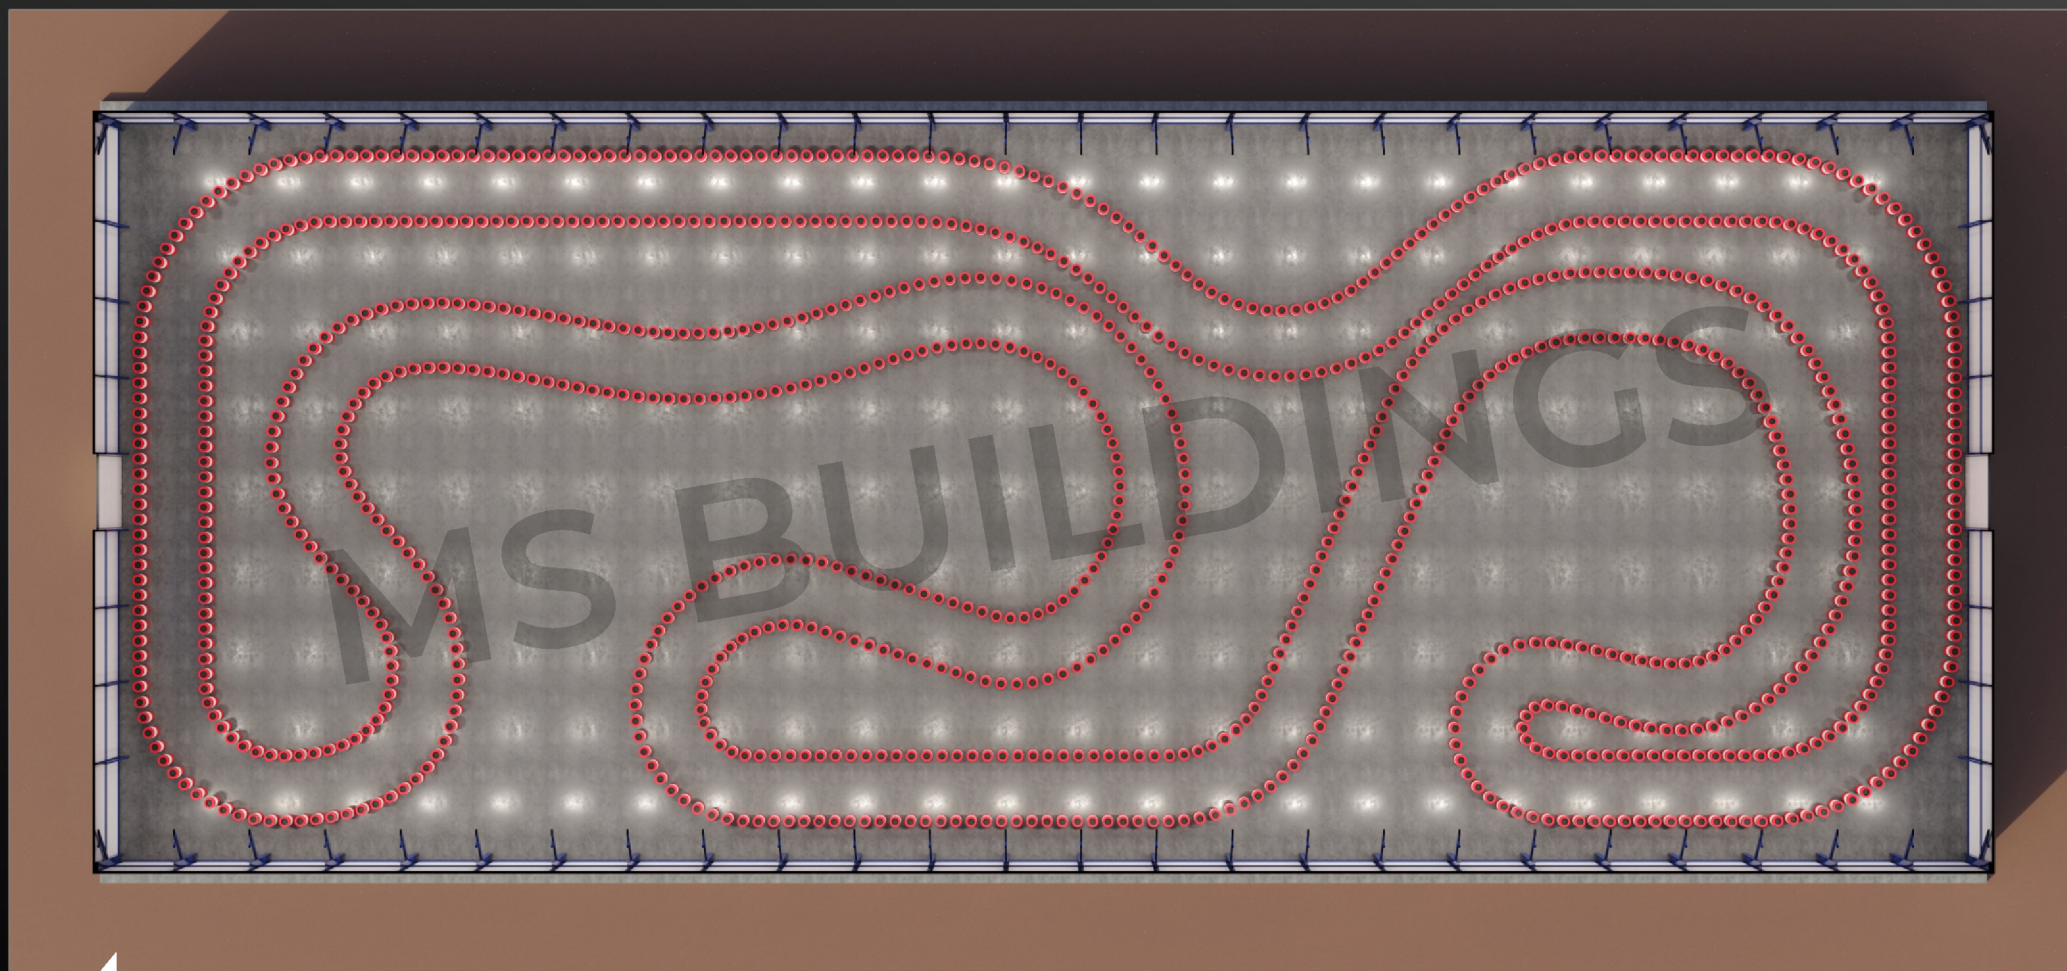

MS BUILDINGS
тентовые здания

www.ms-b.ru

Планировка

Укрытие трассы для автогонок



MS BUILDINGS
Тентовые здания

www.ms-b.ru

Внутренний вид

Укрытие трассы для автогонок



MS BUILDINGS
Тентовые здания

www.ms-b.ru

Внутренний вид