

Концепция спортивного комплекса

*Укрытие 2-х
хоккейных кортов
размером 26x56
метров и АБК*



MS BUILDINGS

тентовые здания

www.vitatent.ru

ЛЕДОВЫЙ ДВОРЕЦ

СПОРТ АРТ

Спортивный комплекс

Ангар 1:

Размер в плане: 29х60 м
Высота стенки 1: 5 м
Высота стенки 2: 9,5 м
Высота в коньке: 9,7 м
Крыша: гибкий сэндвич
Стены: панели сэндвич

АБК:


Размер в плане: 9,5х60 м
Высота в коньке: 7,5 м
Крыша: панели сэндвич
Стены: панели сэндвич

Ангар 2:

Размер в плане: 29х60 м
Высота стенки 1: 5 м
Высота стенки 2: 9,5 м
Высота в коньке: 9,7 м
Крыша: гибкий сэндвич
Стены: сэндвич

Пристрой:

Размер в плане: 18х3,5 м
Высота в коньке: 7,5 м
Крыша: панели сэндвич
Стены: панели сэндвич

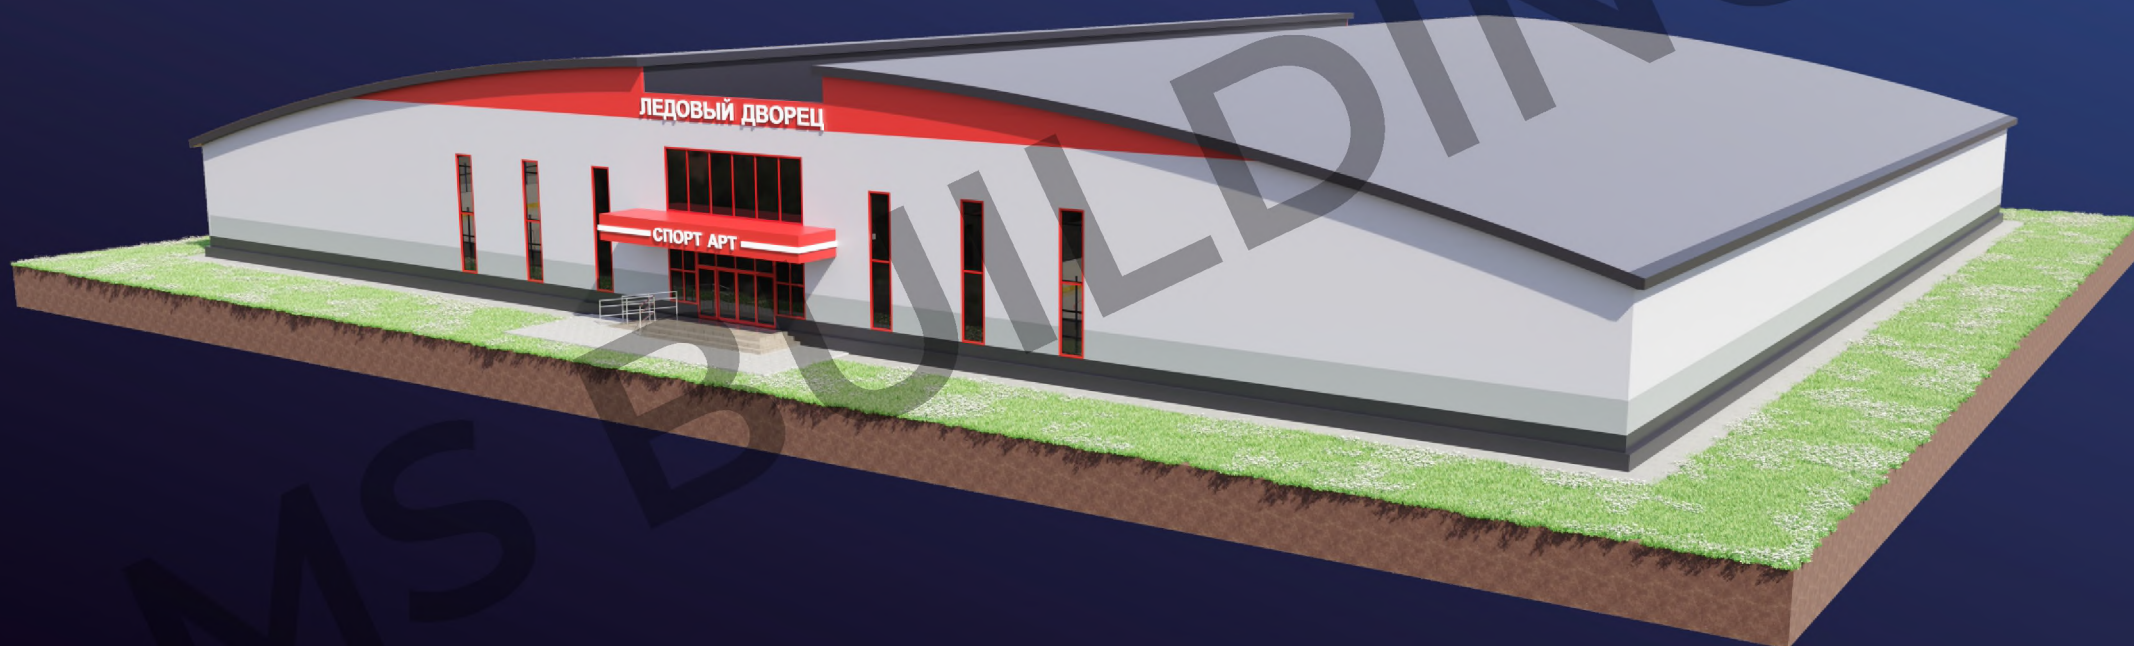


MS BUILDINGS
тентовые здания

www.vitatent.ru

Перспективный внешний вид

Спортивный комплекс

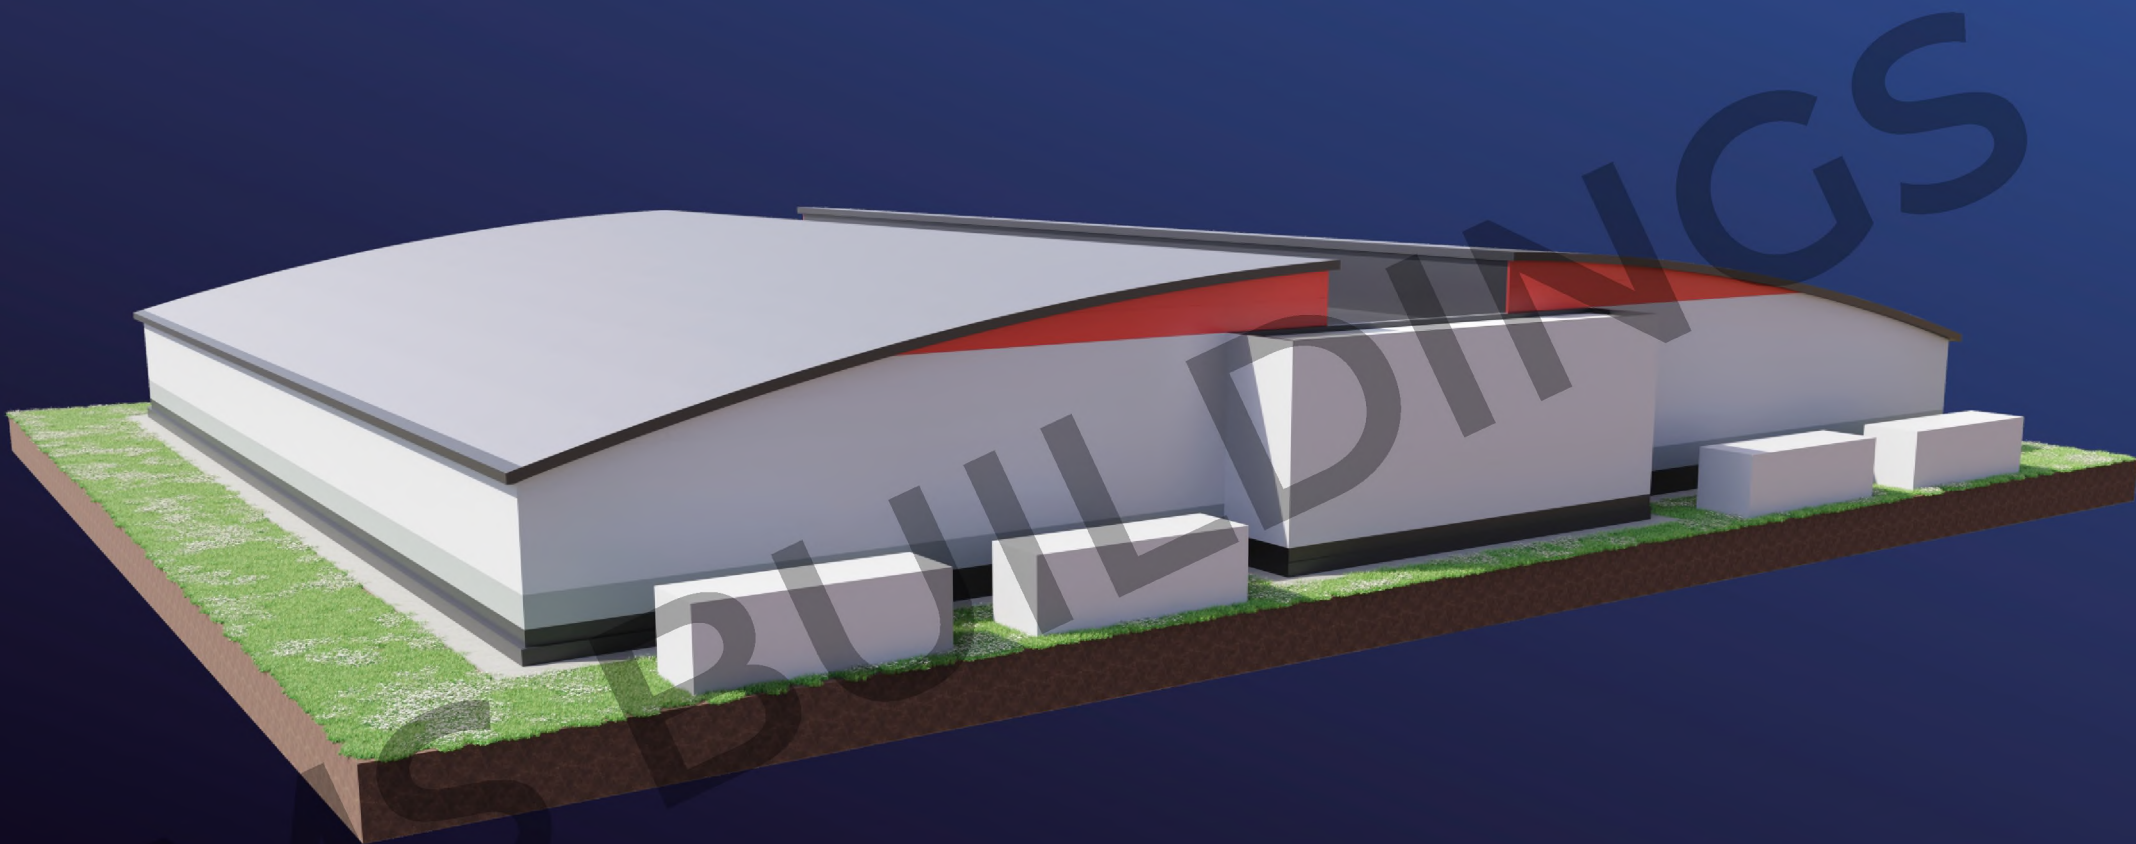


MS BUILDINGS
тенговые здания


www.vitatent.ru

Перспективный внешний вид

Спортивный комплекс

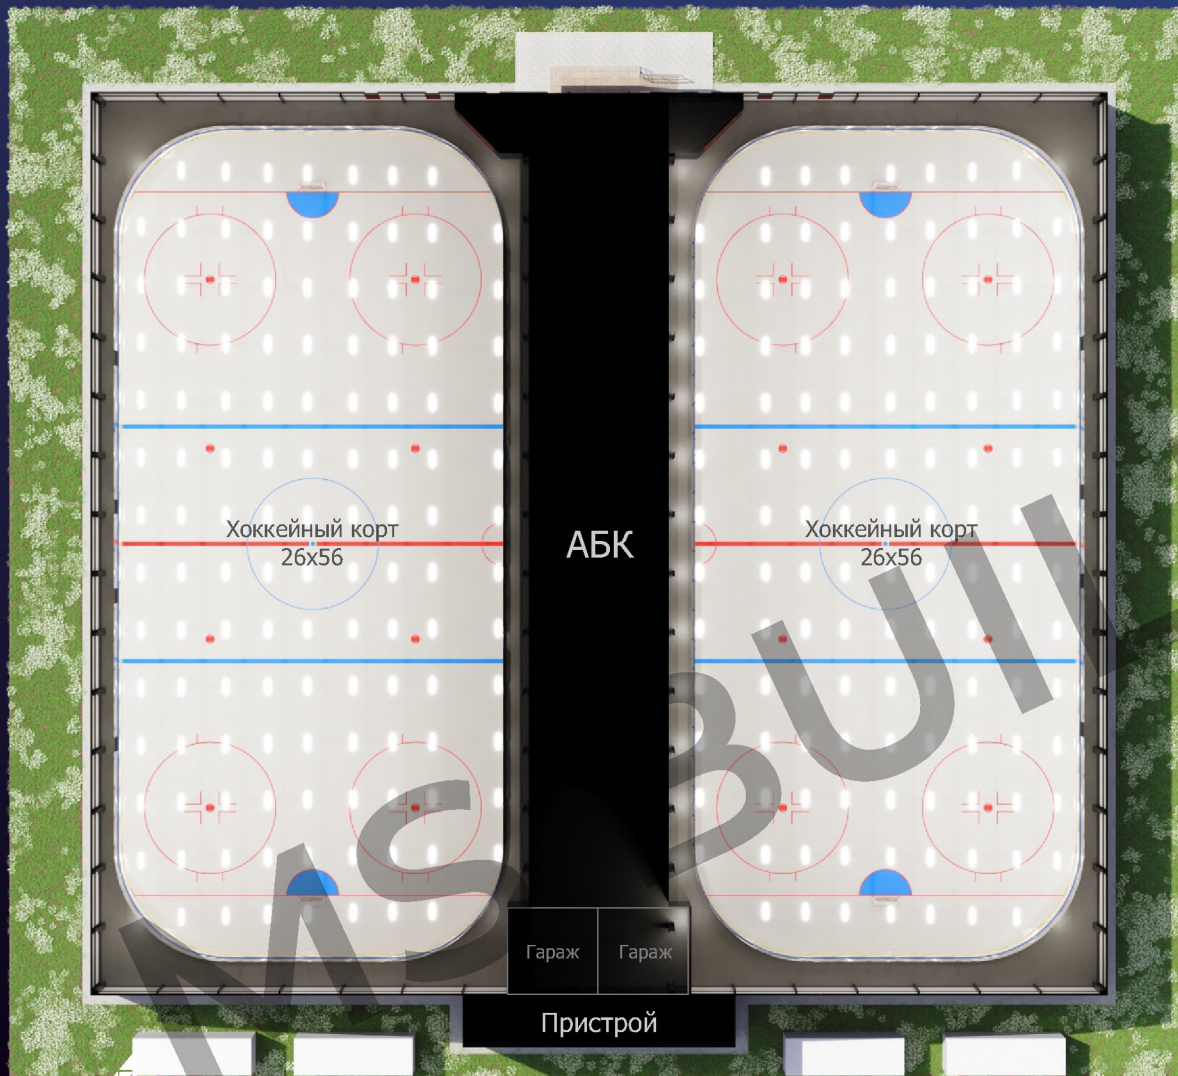


Этаж 1

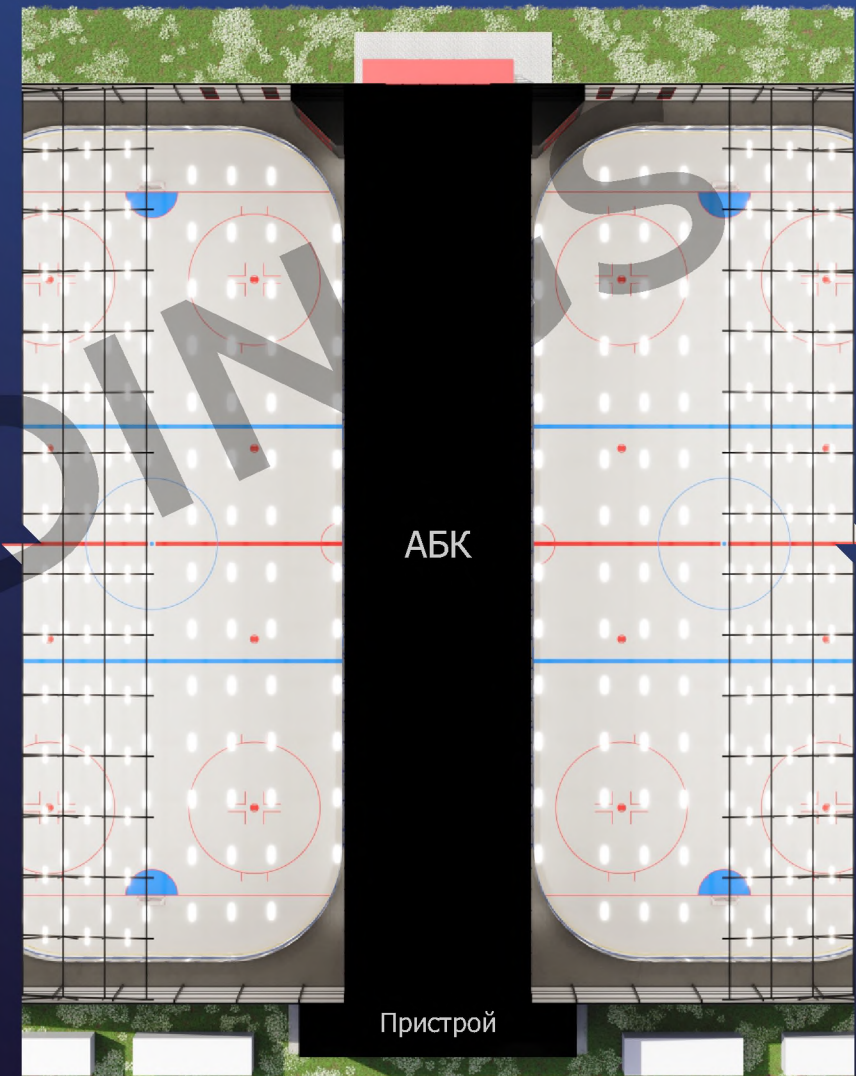

Этаж 2

Спортивный комплекс

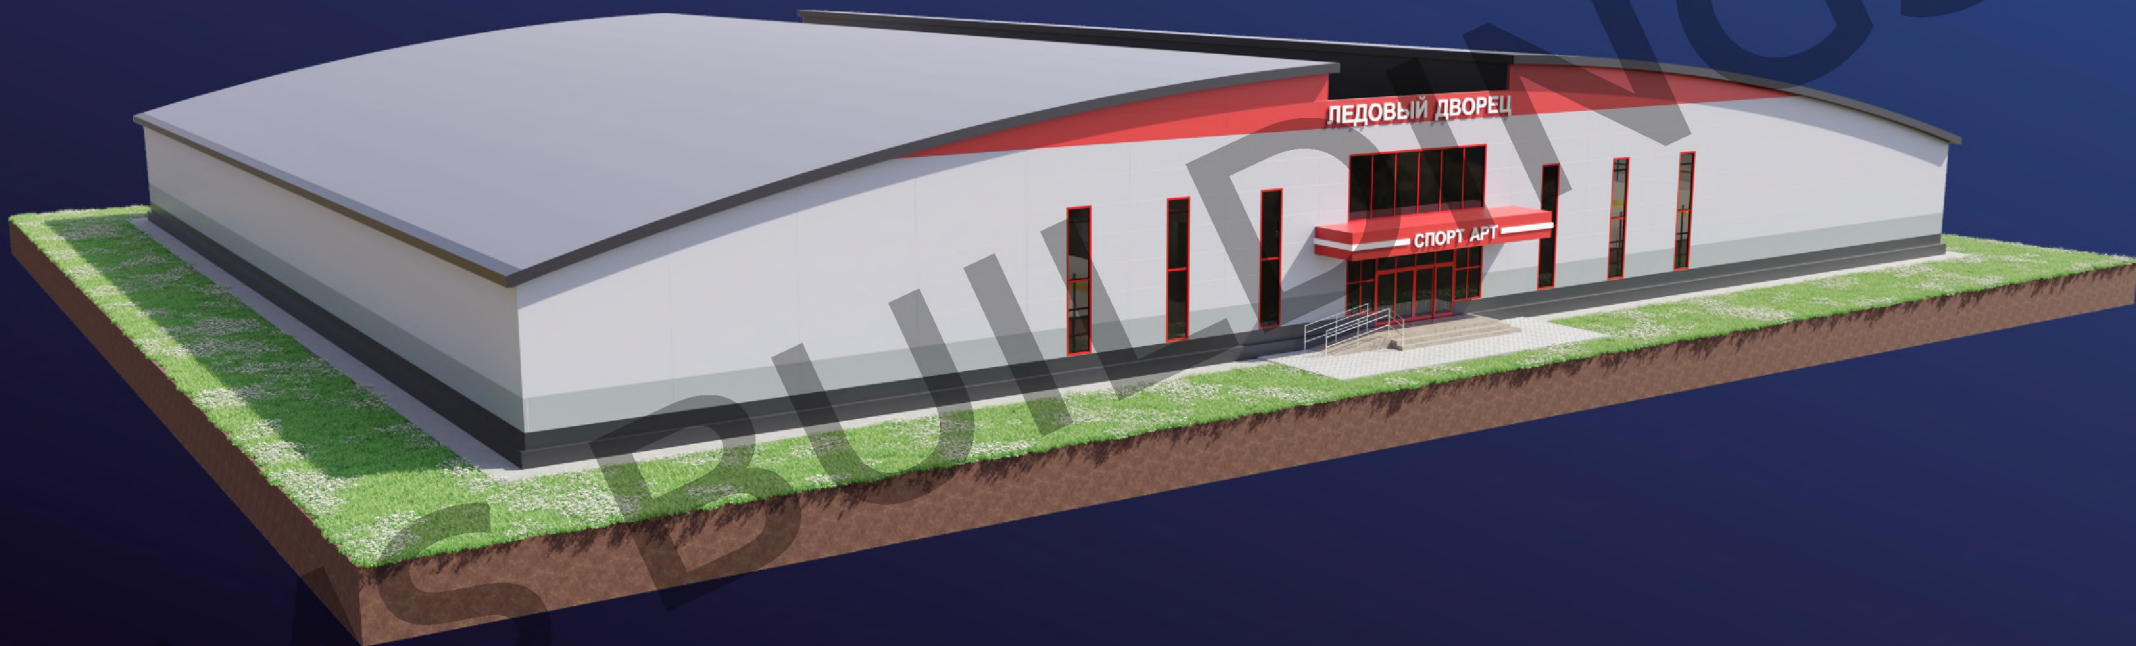


MS BUILDINGS
тентовые здания

www.vitatent.ru

Перспективный внешний вид

Спортивный комплекс

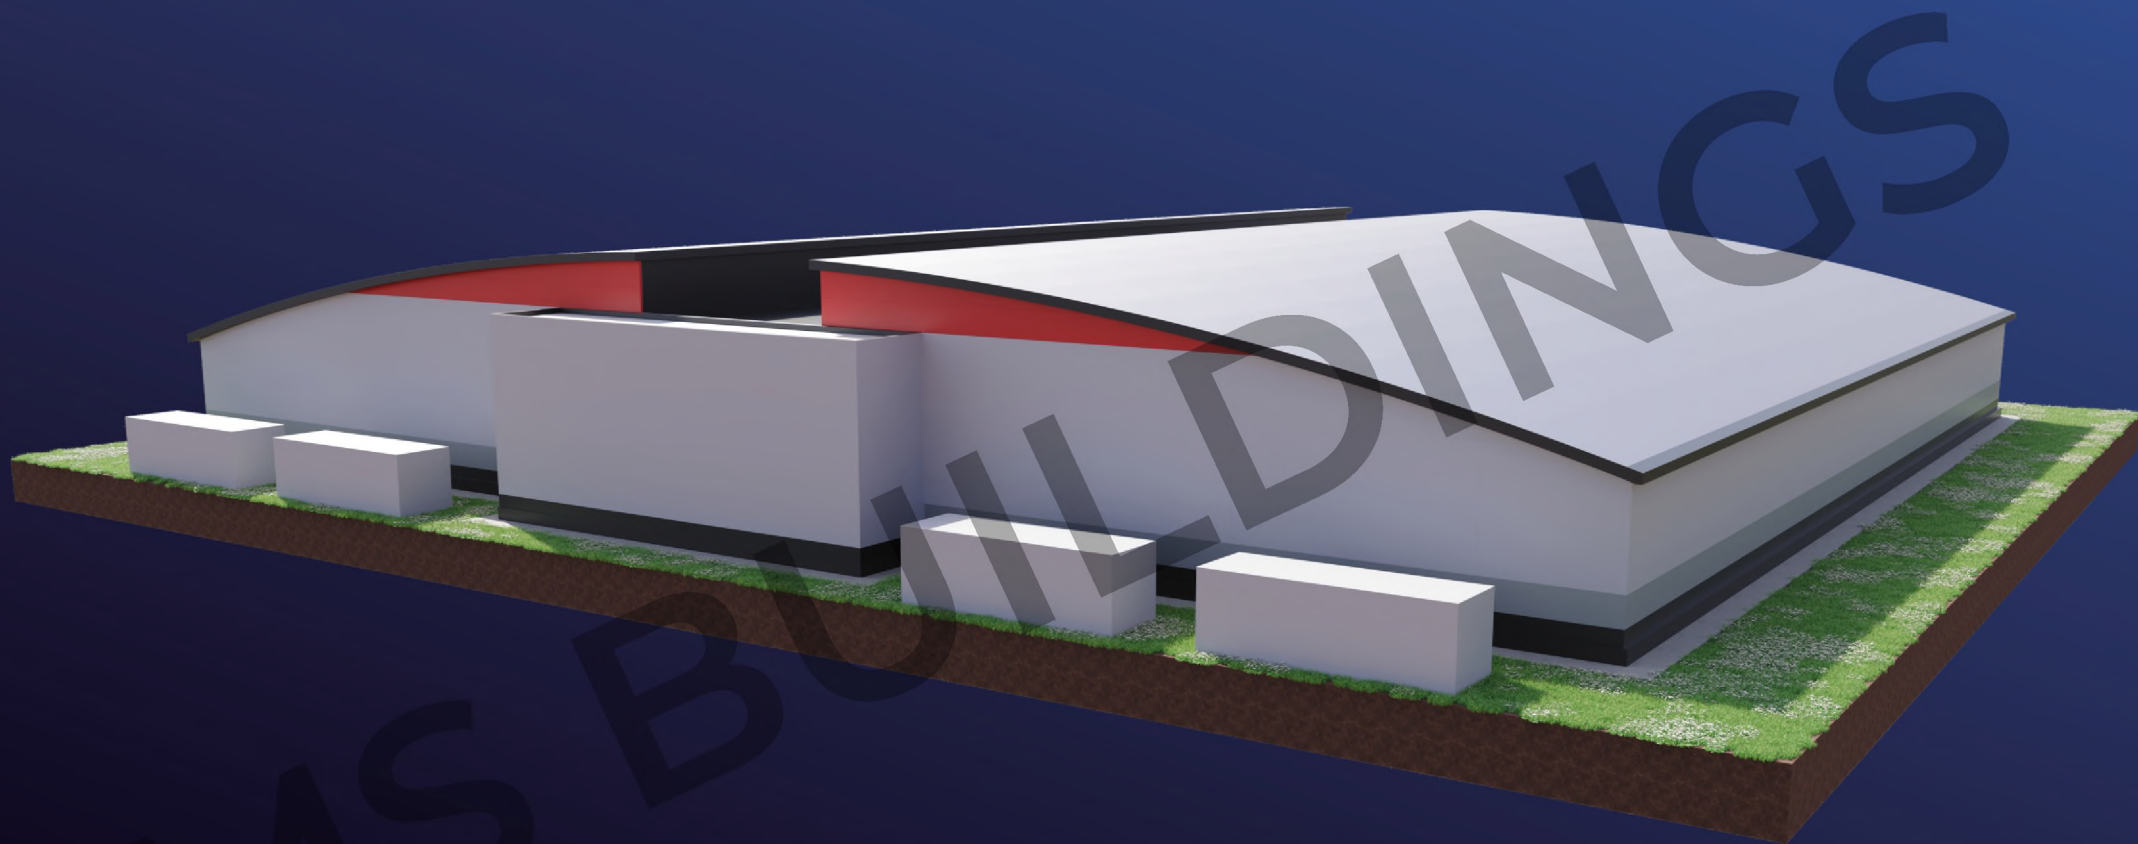

MS BUILDINGS
тентовые здания

www.vitatent.ru

Перспективный внешний вид

Спортивный комплекс



Спортивный комплекс



Спортивный комплекс



Спортивный комплекс

