

# Концепция ледовой арены

Укрытие  
хоккейного корта  
размером 26x56  
метров и  
административным  
зданием



**MS BUILDINGS**

тентовые здания

[www.vitatent.ru](http://www.vitatent.ru)




# Ледовая арена

## Ангар:

Размер в плане: 30x62 м  
Высота стенки: 5,5 м  
Высота в коньке: 9,6 м  
Крыша: гибкий сэндвич  
Стены: сэндвич

## АБК:

Размер в плане: 30x10 м  
Высота: 8,2 м

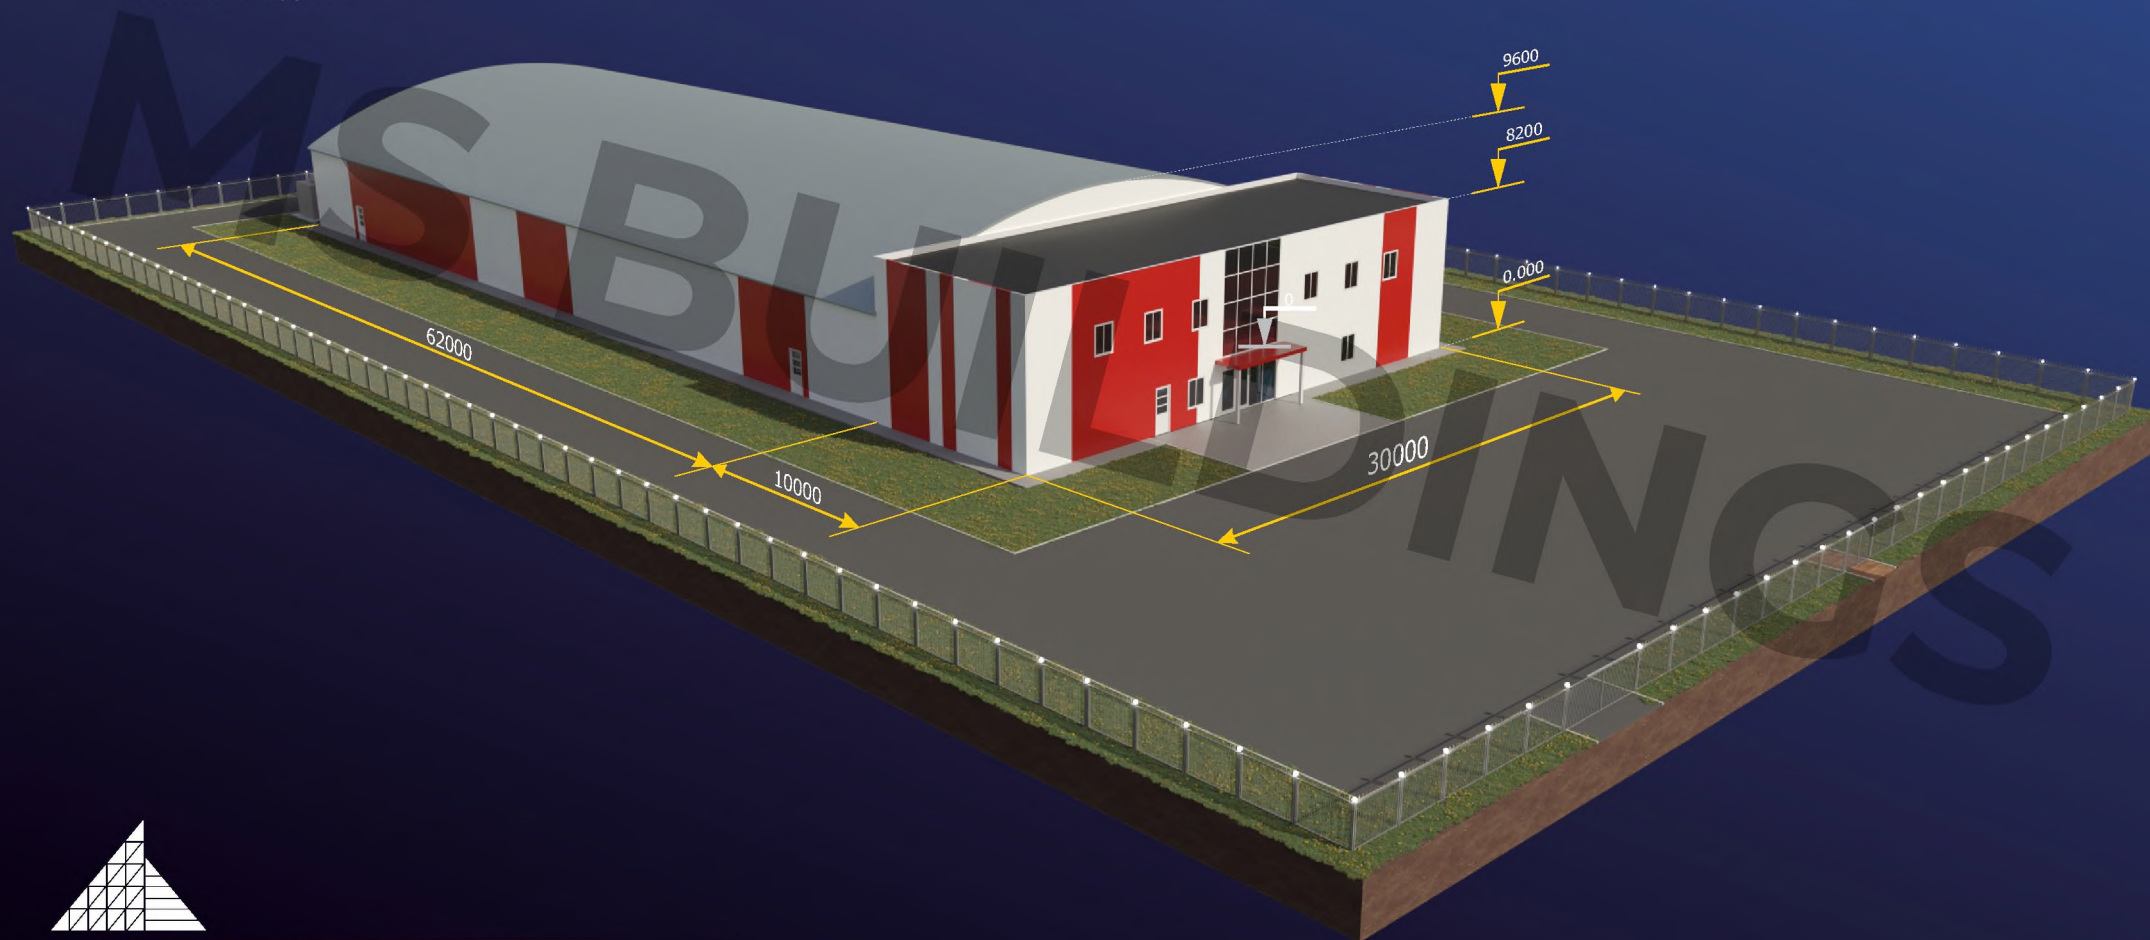

MS BUILDINGS  
тентовые здания

[www.vitatent.ru](http://www.vitatent.ru)

Перспективный внешний вид

# Ледовая арена

Дополнительно:

Гараж: 4х6 м

Тех.помещение: 7х4 м




**MS BUILDINGS**  
тентовые здания

[www.vitacent.ru](http://www.vitacent.ru)

Перспективный внешний вид

# Ледовая арена

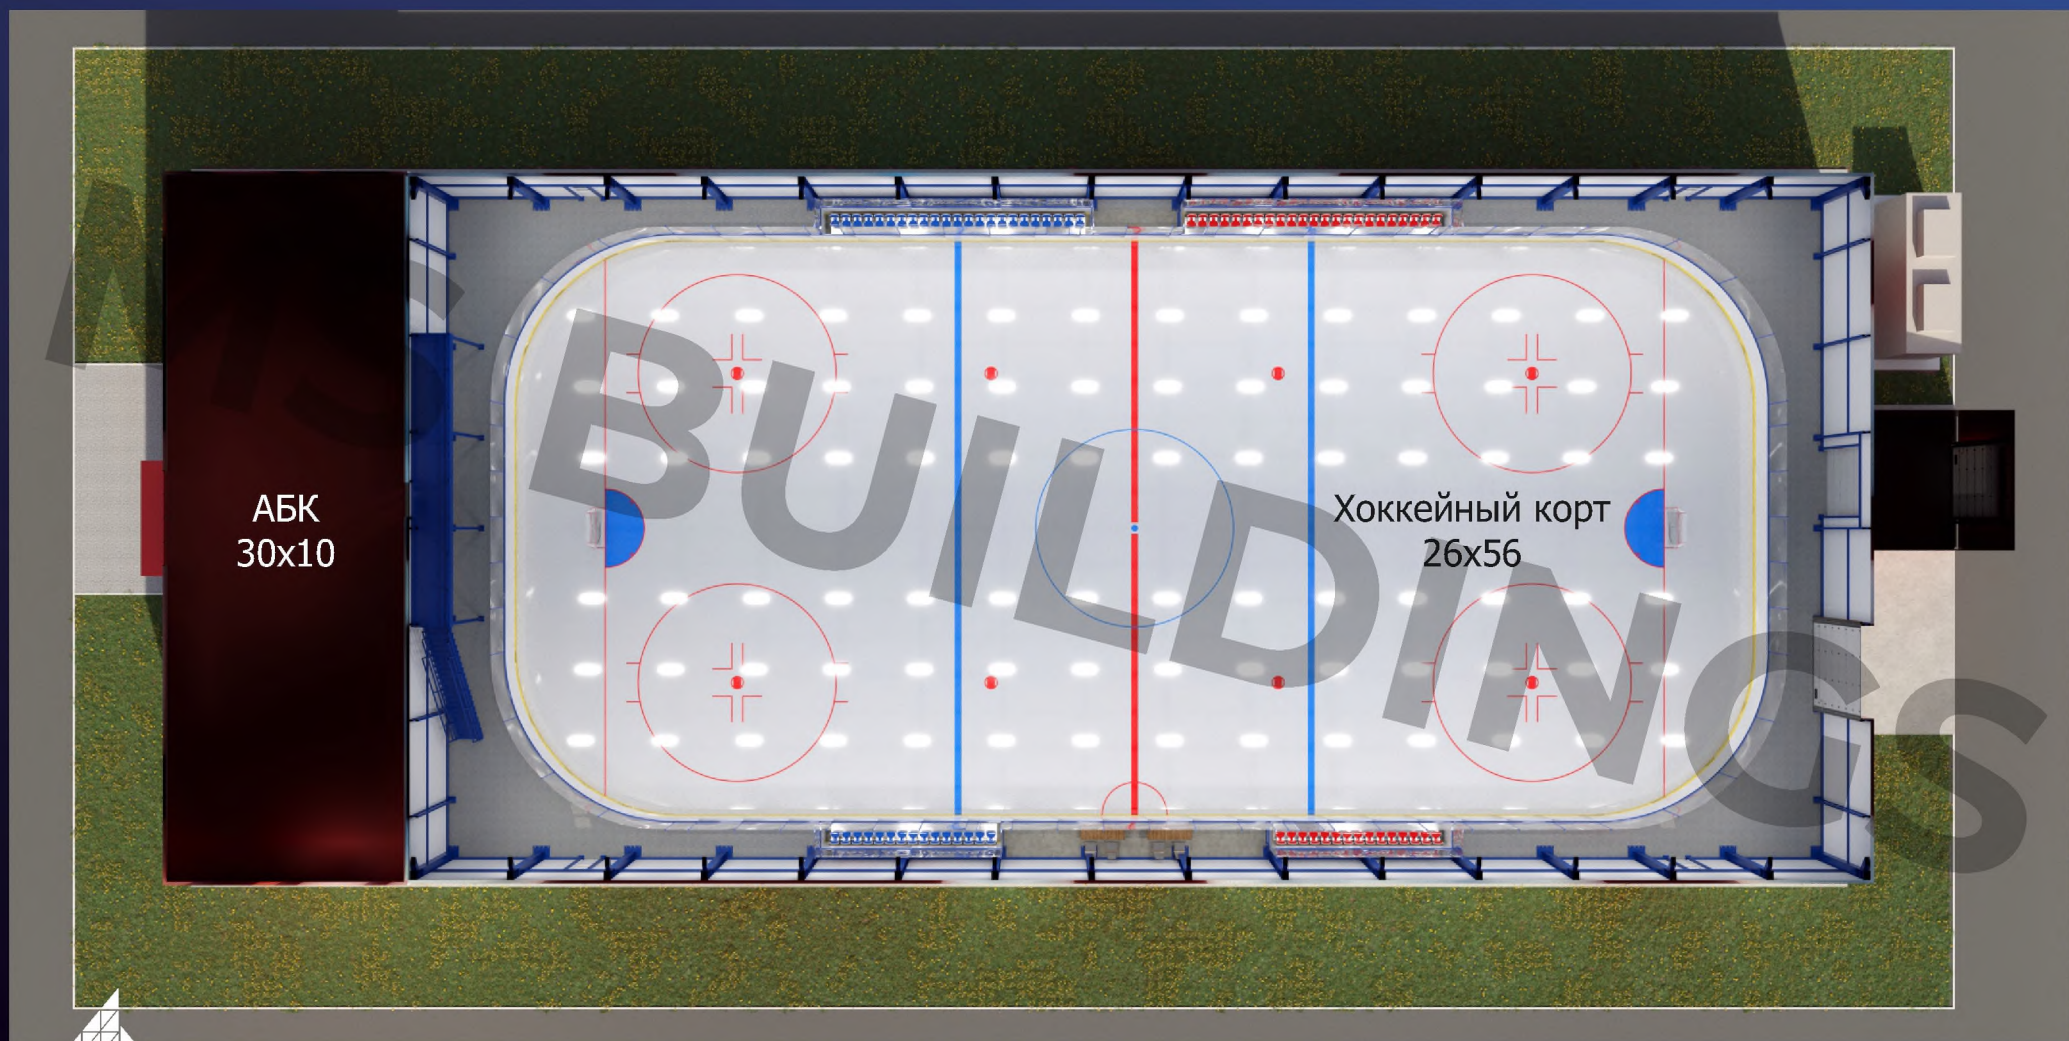

MS BUILDINGS  
Тентовые здания

[www.vitacent.ru](http://www.vitacent.ru)

Планировка


# Ледовая арена

## Экспликация помещений 1 этажа:

Паз	Наименование	Площадь помещения
101	Тамбур	5,47
102	Холл	47,7
103	Гардероб	10,3
104	Охрана	5,27
105	Администратор	4,58
106	Лестничная клетка	13,2
107	Кабинет мед помощи	15,15
108	Раздевалка	32,68
109	С/у	1,94
110	Душевая	3,73
111	Раздевалка	32,66
112	Душевая	3,77
113	С/у	2,0
114	Электрощитовая	2,6
115	С/у МГН	3,99
116	Промт/Зачистка	16,28
117	Раздевалка	29,88
118	Раздевалка	33,9
119	С/у	2,38
120	С/у	2,38
121	Душевая	3,78
122	Душевая	3,78
123	Т.П.	3,55
	Общая	280,96


## План 1 этажа

М 1:100

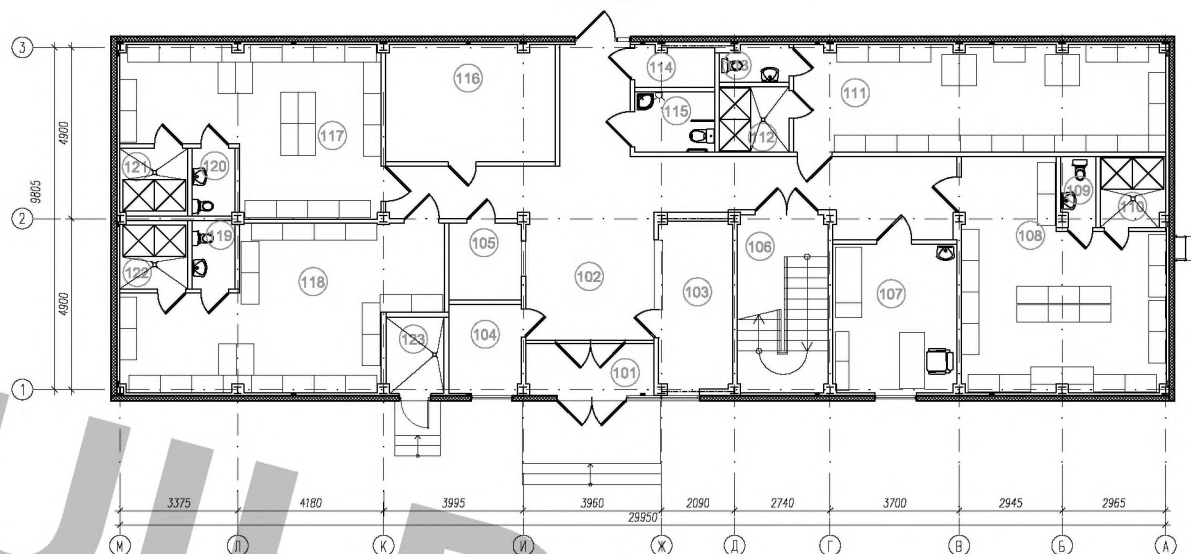

## План 2 этажа

М 1:100

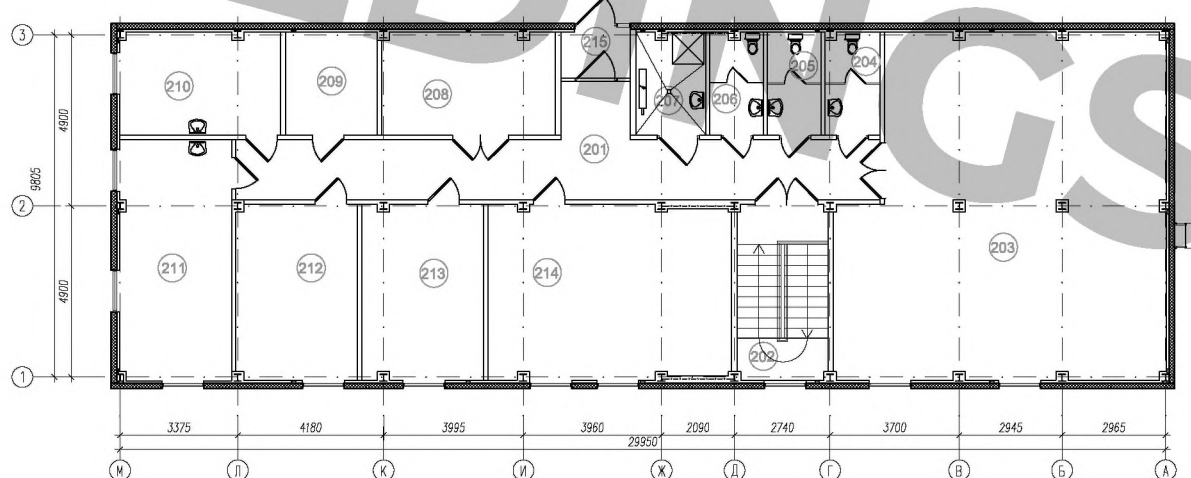

## Экспликация помещений 2 этажа:

Паз	Наименование	Площадь помещения
201	Коридор	35,2
202	Лестничная клетка	13,08
203	Пом-ие свободного назначения	87,37
204	С/у	4,59
205	С/у	4,52
206	С/у	4,44
207	ЮМ	5,83
208	Пособное помещение	14,59
209	Ванная	7,8
210	Канитна приема пищи	13,52
211	Тренерская	22,05
212	Кабинет	17,45
213	Кабинет	17,45
214	Кабинет	34,39
215	Тамбур	2,8
	Общая площадь	285,08



MS BUILDINGS  
тентовые здания

www.vitacent.ru

# Ледовая арена



**MS BUILDINGS**  
Тентовые здания

[www.vitatent.ru](http://www.vitatent.ru)

Перспективный внешний вид

# Ледовая арена




**MS BUILDINGS**  
тентовые здания

[www.vitatent.ru](http://www.vitatent.ru)

Перспективный внешний вид

# Ледовая арена

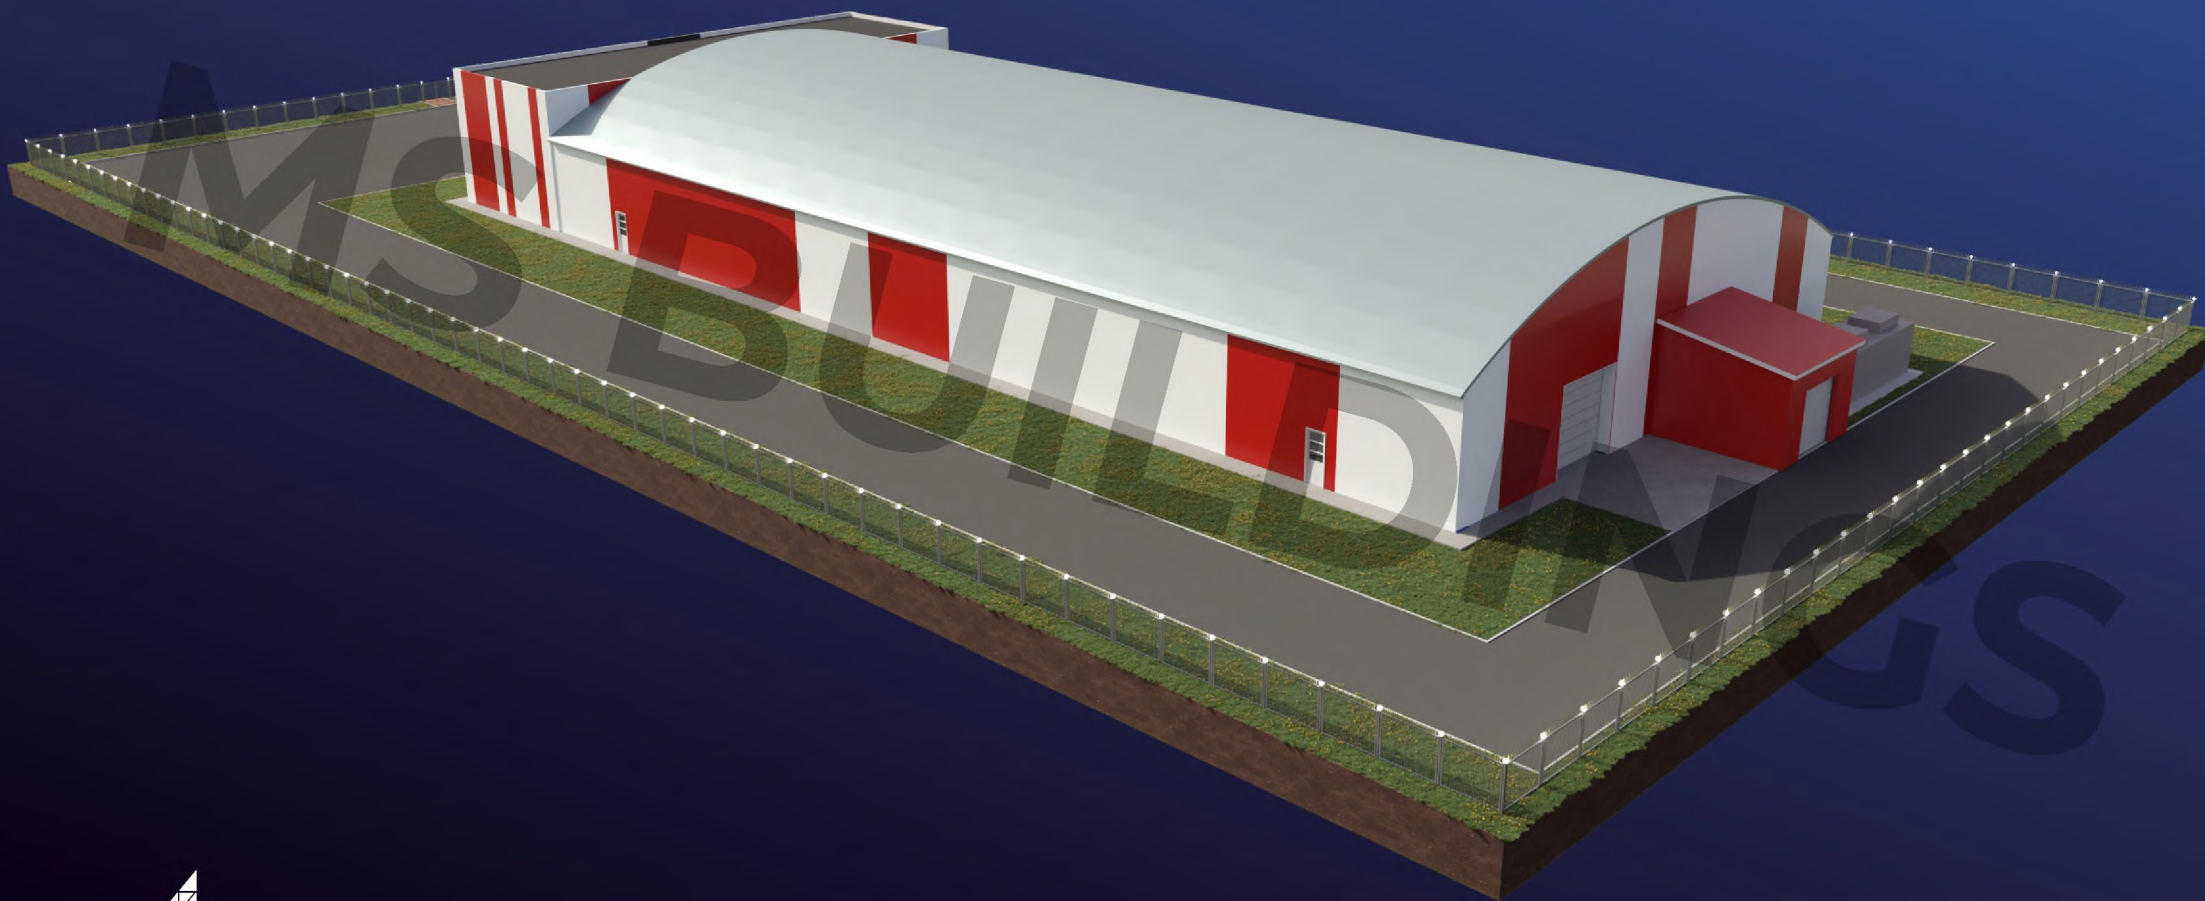

**MS BUILDINGS**  
Тентовые здания

[www.vitatent.ru](http://www.vitatent.ru)

Перспективный внешний вид



# Ледовая арена



# Ледовая арена

