

Укрытие хоккейного корта


 TANECO ARENA



MS BUILDINGS
Тентовые здания

www.vitatent.ru

Внешний вид

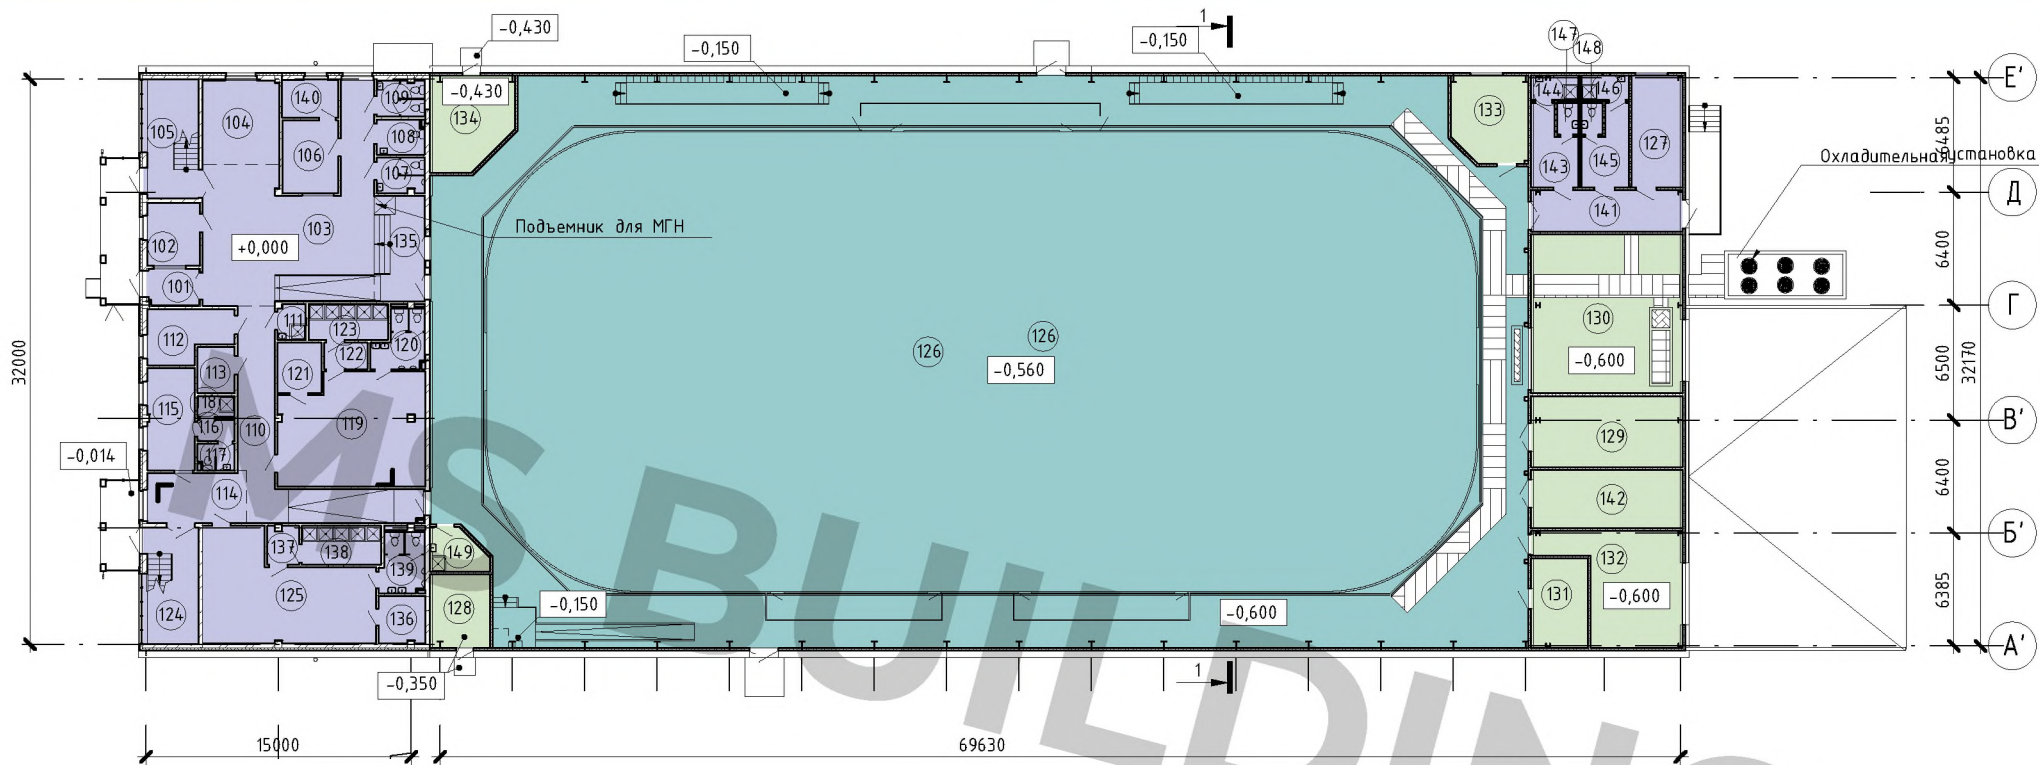


Условные обозначения:

- Административно-бытовая часть
- Арена
- Техническая часть

Экспликация помещений 1 этажа			
№ пом	Наименование	Площадь, м	Кат. помещения
101	Тамбур	5,80 м ²	
102	Каб. охраны	10,58 м ²	
103	Вестибюль / зона отдыха шеркодов	78,92 м ²	
104	Гардероб	20,63 м ²	
105	Лестничная клетка №1	19,55 м ²	
106	Пом. проката коньков	12,97 м ²	
107	Уборная	5,38 м ²	
108	Уборная для МГН	5,29 м ²	
109	Уборная	5,52 м ²	
110	Коридор	40,54 м ²	
111	КУИ	3,15 м ²	
112	Кабинет администратора	13,07 м ²	
113	Электрощит.	5,48 м ²	
114	Коридор / ожидальная	16,00 м ²	
115	Каб. врача	15,51 м ²	
116	Коридор	2,52 м ²	
117	Уборная	3,01 м ²	

Экспликация помещений 1 этажа			
№ пом	Наименование	Площадь, м	Кат. помещения
118	КУИ	2,48 м ²	
119	Раздевалка на 22 чел.	50,68 м ²	
120	Уборная	8,18 м ²	
121	Пом. для сушки одежды и обуви	7,17 м ²	ВЗ
122	Преддушевая	3,69 м ²	
123	Душевая	9,09 м ²	
124	Лестничная клетка №2	19,29 м ²	
125	Раздевалка на 22 чел.	50,48 м ²	
126	Ледовая арена	1944,92 м ²	
127	Комн. приёма пищи	18,30 м ²	
128	Водомерный узел	14,16 м ²	В4
129	Венткамера	34,60 м ²	ВЗ
130	Помещение для машин по уходу за льдом	77,38 м ²	ВЗ
131	Электрощитовая	16,44 м ²	
132	Хоз. инвентарная	39,28 м ²	ВЗ
133	Слесарная мастерская	20,82 м ²	ВЗ


Экспликация помещений 1 этажа			
№ пом	Наименование	Площадь, м	Кат. помещения
134	ИТП	23,48 м ²	
135	Фойе	17,19 м ²	
136	Пом. для сушки одежды и обуви	7,08 м ²	ВЗ
137	Преддушевая	3,82 м ²	
138	Душевая	9,90 м ²	
139	Уборная	8,32 м ²	
140	Пом. заточки коньков	6,81 м ²	В4
141	Коридор	20,22 м ²	
142	Инвентарная	28,40 м ²	ВЗ
143	Раздевалка жен.	10,27 м ²	
144	Душевая	3,76 м ²	
145	Раздевалка муж.	10,27 м ²	
146	Душевая	3,75 м ²	
147	Уборная	2,15 м ²	
148	Уборная	2,15 м ²	
149	КУИ	7,10 м ²	
Общий итог		2745,55 м ²	

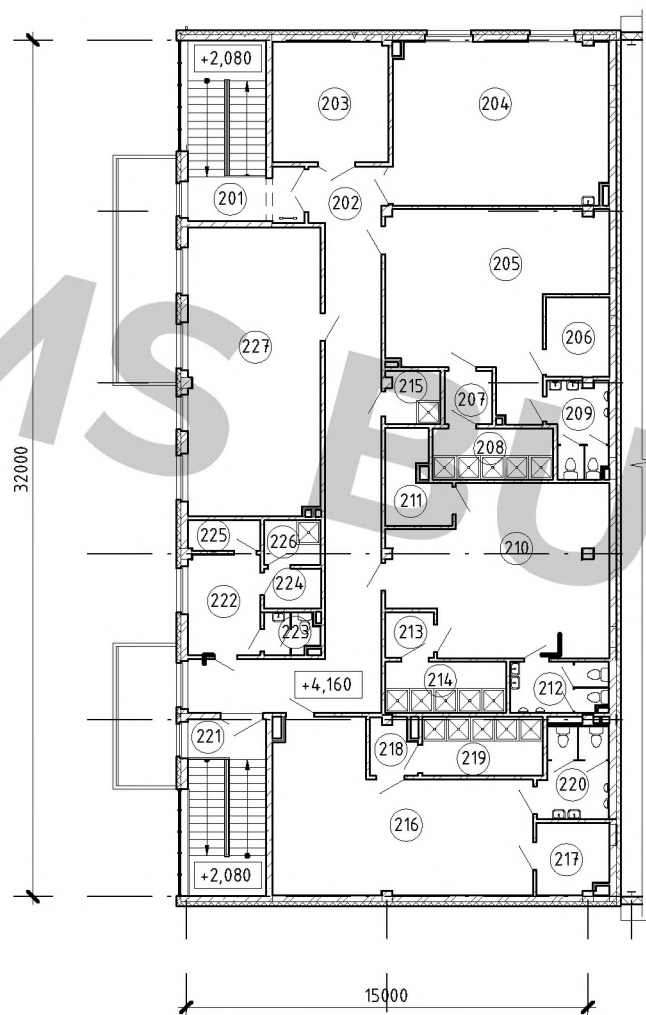

Экспликация помещений			
№ пом	Наименование	Площадь, м ²	Кат. помещения
201	Лестничная клетка №1	22,67 м ²	
202	Коридор	54,80 м ²	
203	Венткамера	19,50 м ²	
204	Методический кабинет	48,64 м ²	
205	Раздевалка на 22 чел.	45,87 м ²	
206	Пом. для сушки одежды и обуви	7,06 м ²	ВЗ
207	Преддушевая	3,52 м ²	
208	Душевая	8,55 м ²	
209	Уборная	7,52 м ²	
210	Раздевалка на 22 чел.	46,31 м ²	
211	Пом. для сушки одежды и обуви	7,03 м ²	ВЗ
212	Уборная	6,86 м ²	
213	Преддушевая	3,06 м ²	
214	Душевая	8,55 м ²	
215	КЧИ	4,02 м ²	
216	Раздевалка на 22 чел.	49,70 м ²	
217	Пом. для сушки одежды и обуви	7,01 м ²	ВЗ
218	Преддушевая	3,46 м ²	
219	Душевая	9,90 м ²	
220	Уборная	8,58 м ²	
221	Лестничная клетка №2	19,37 м ²	
222	Тренерская	10,02 м ²	
223	Уборная	2,95 м ²	
224	Раздев.	3,21 м ²	
225	Инвентарная	3,02 м ²	
226	Душевая	3,49 м ²	
227	Методический кабинет	53,09 м ²	
		467,75 м ²	

Укрытие хоккейного корта

 TANECO ARENA

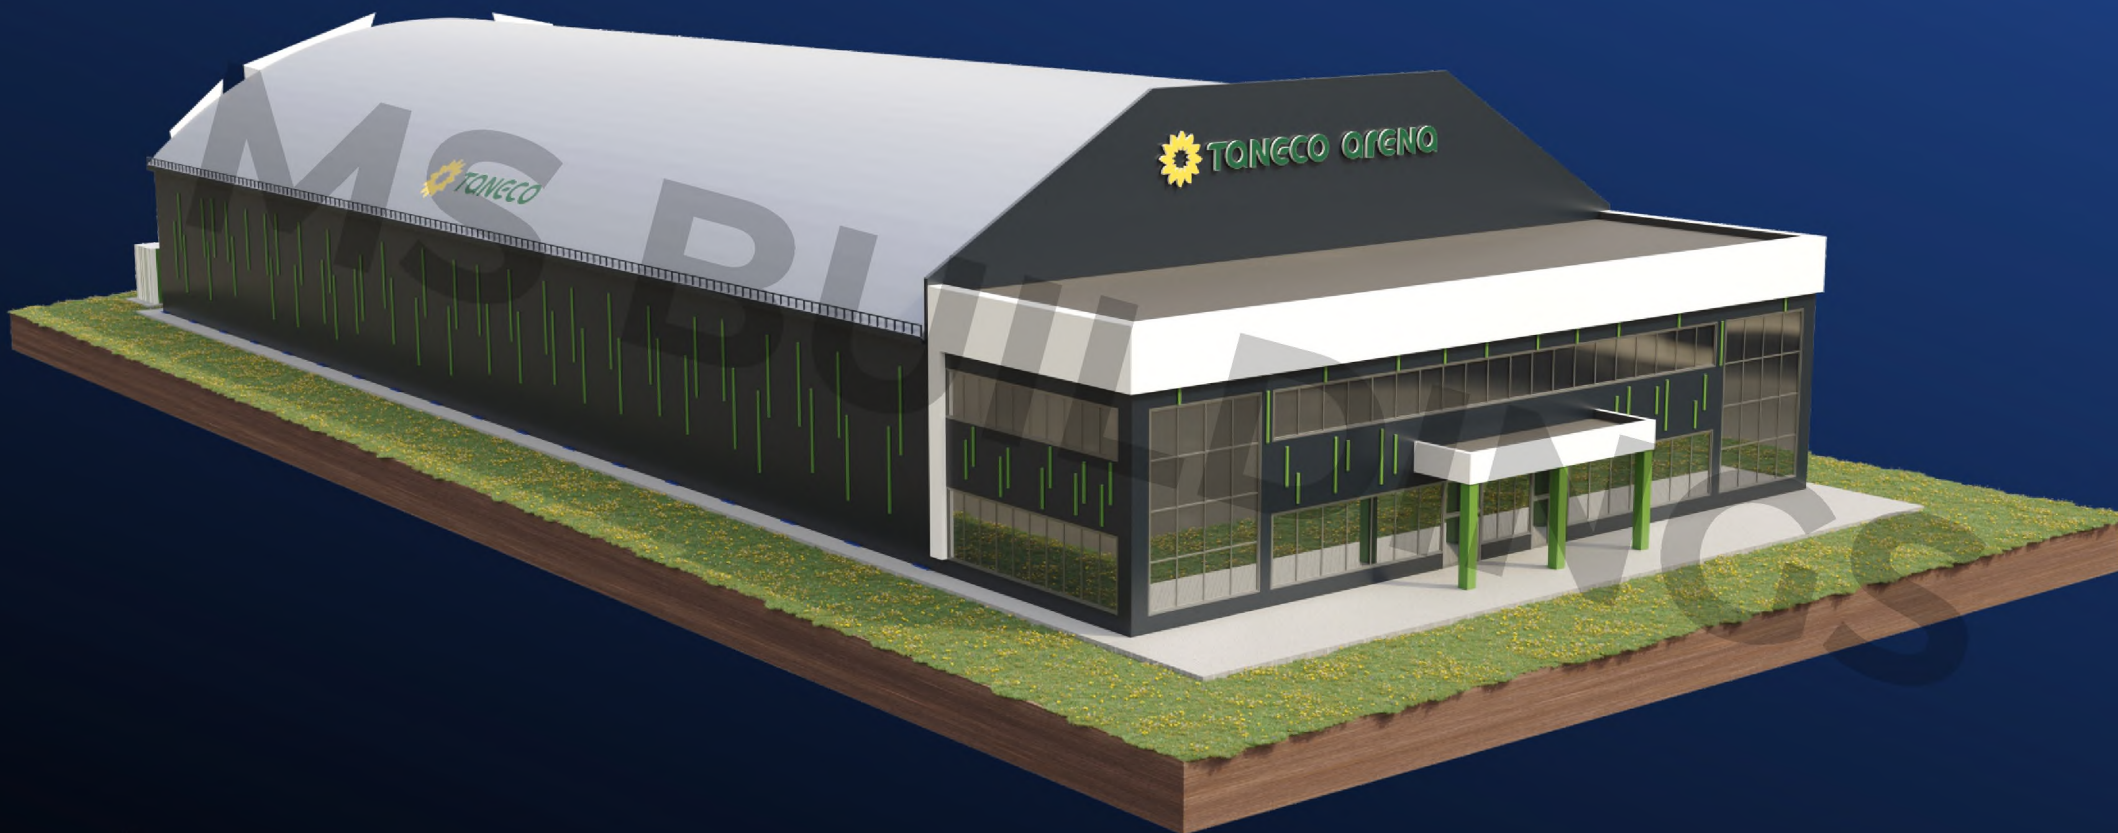


MS BUILDINGS
Тентовые здания

www.vitatent.ru

Внешний вид

Укрытие хоккейного корта

 TANECO ARENA

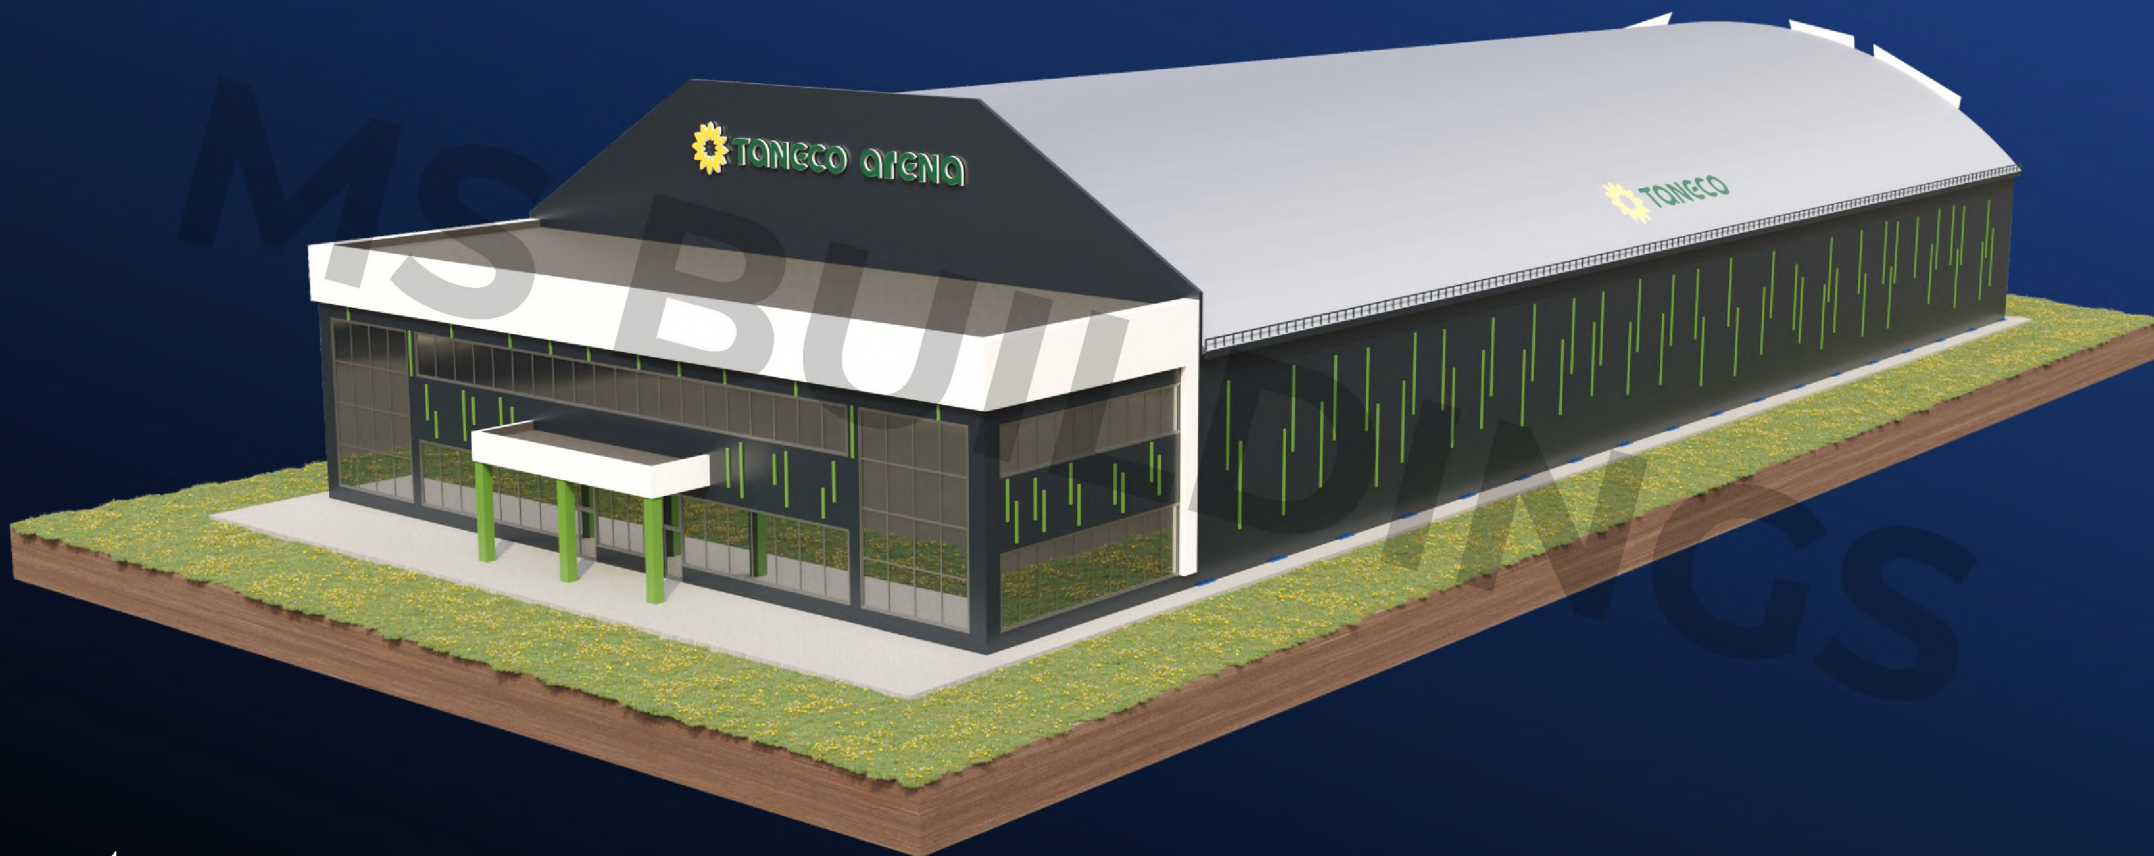


MS BUILDINGS
Тентовые здания

www.vitatent.ru

Внешний вид

Укрытие хоккейного корта


 TANECO ARENA

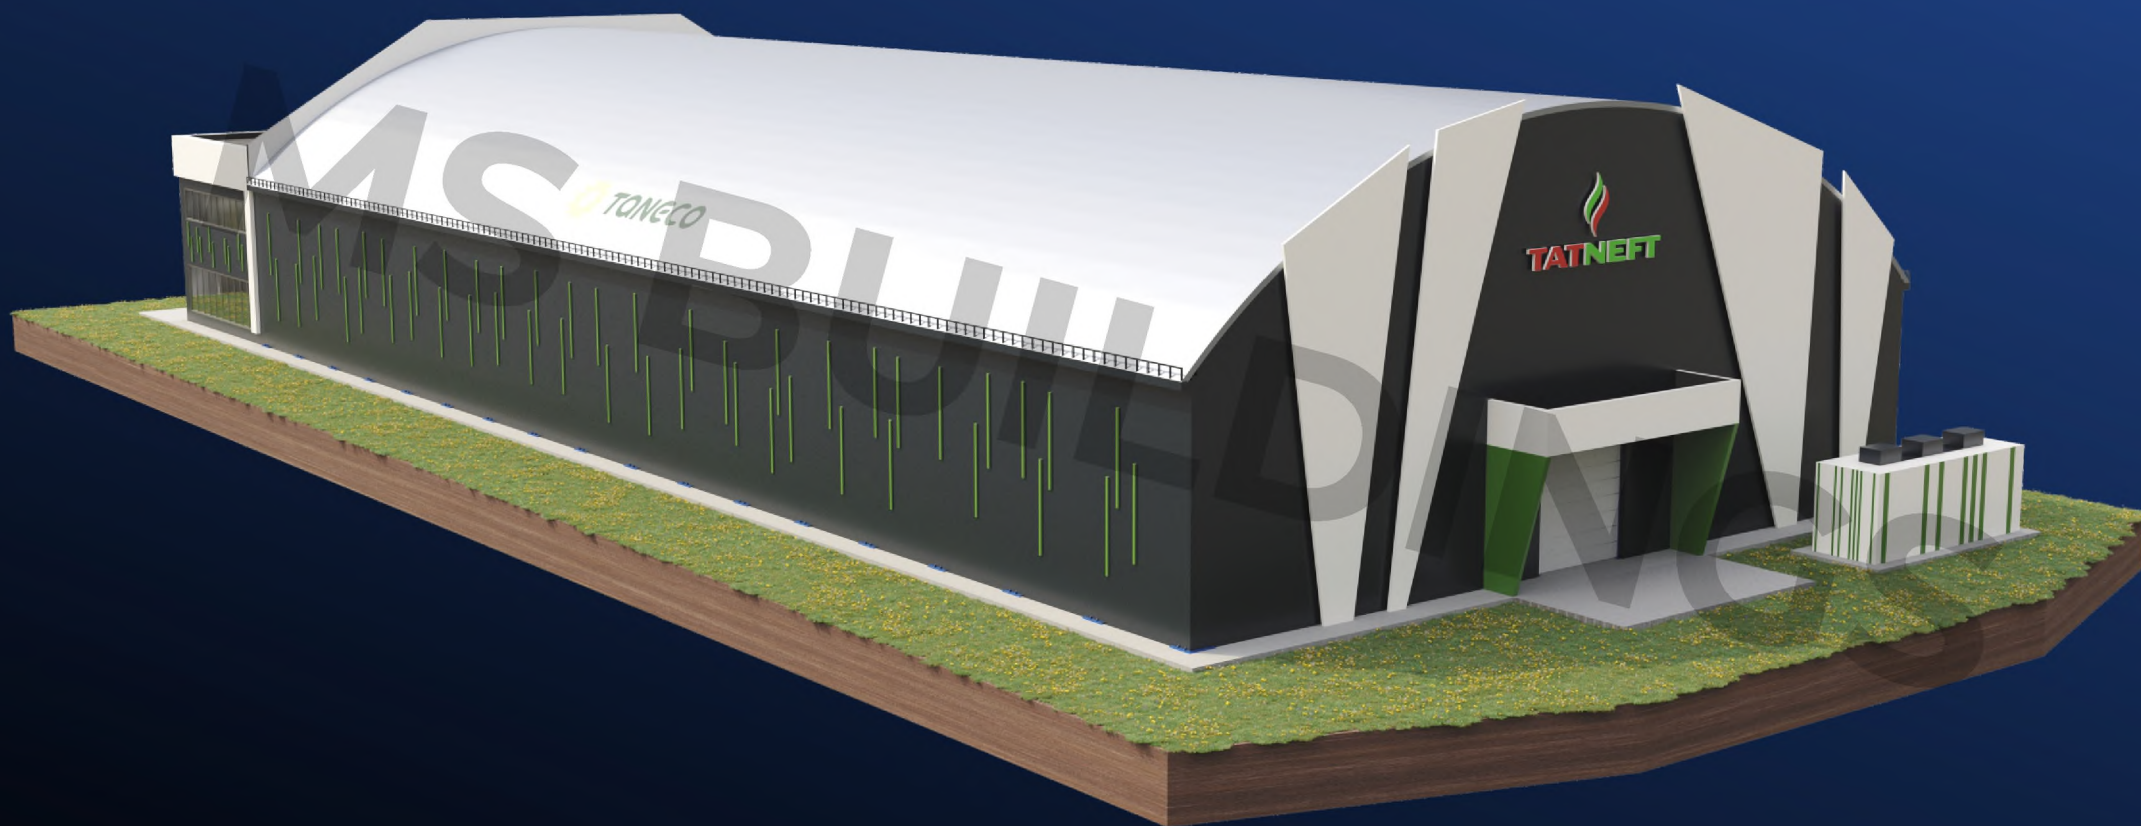

MS BUILDINGS
Тентовые здания

www.vitatent.ru

Внешний вид

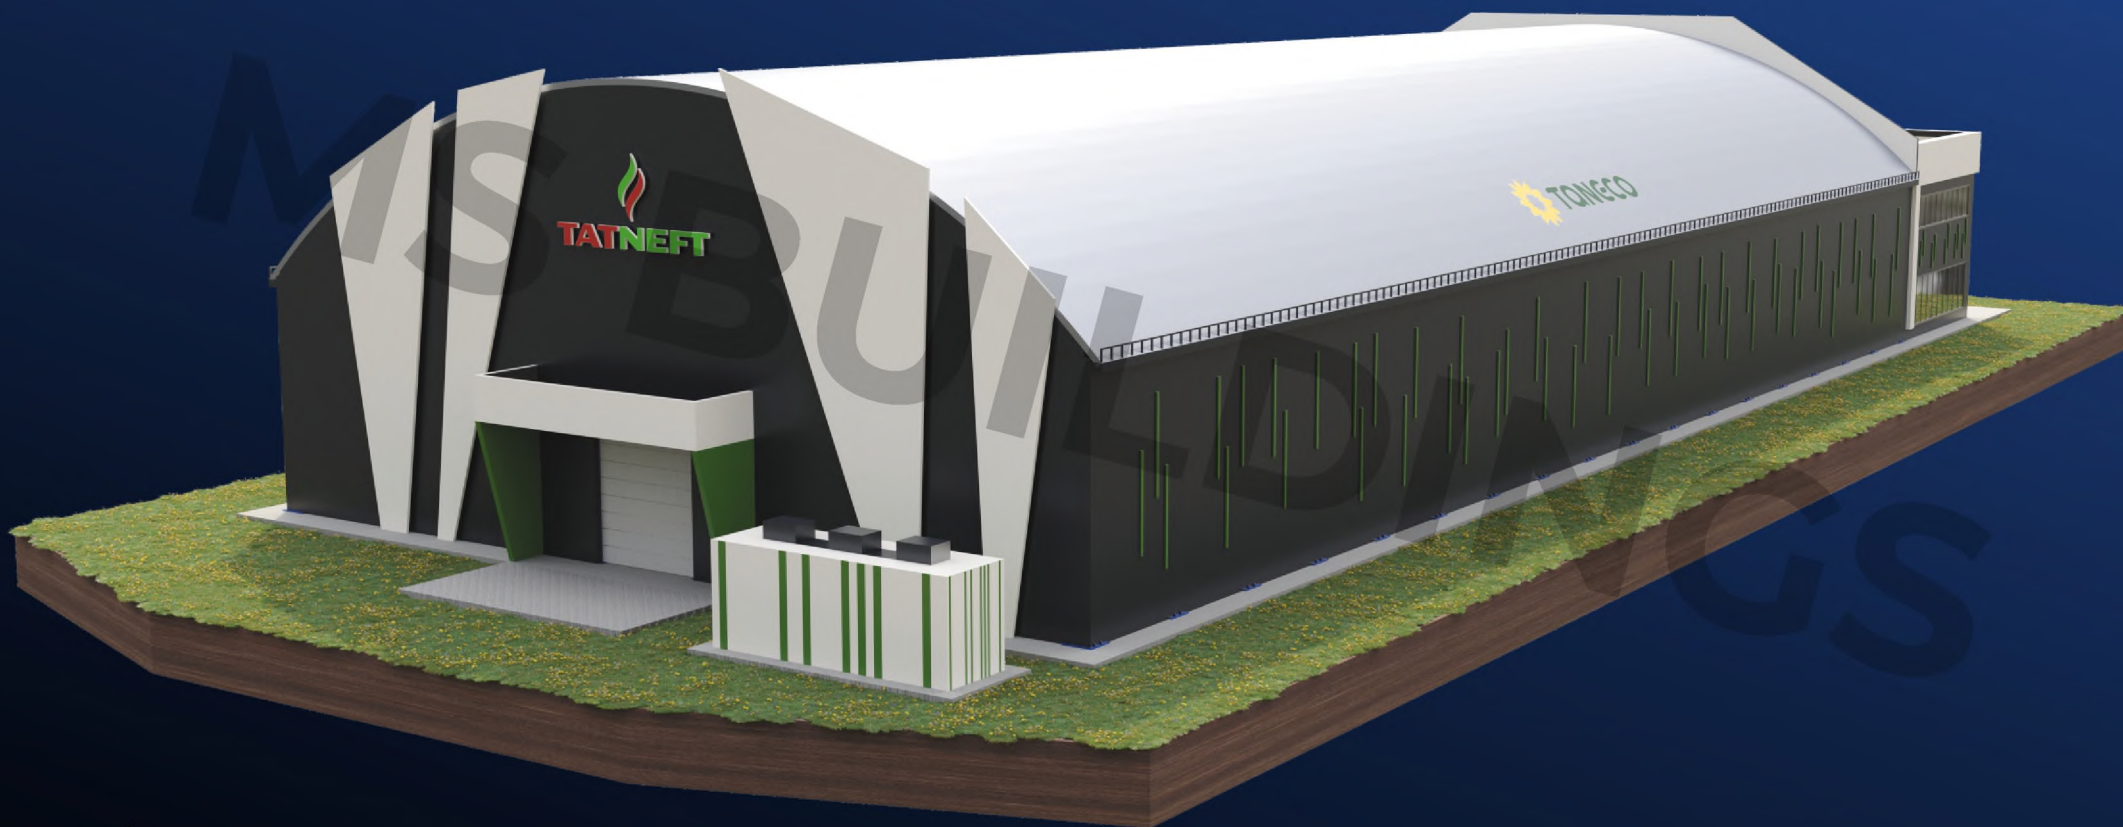

Укрытие хоккейного корта

 TANECO AGENA



MS BUILDINGS
Тентовые здания

www.vitatent.ru

Внешний вид

