



**MS BUILDINGS**

тентовые здания

[www.vitatent.ru](http://www.vitatent.ru)


Концептуальная модель

Укрытие хоккейного корта 26x56 м  
АБК 56x20 м



**НАСЛЕДИЕ**

ШКОЛА ЗИМНИХ ВИДОВ СОРТА  
ИЛЬИ АВЕРБУХА

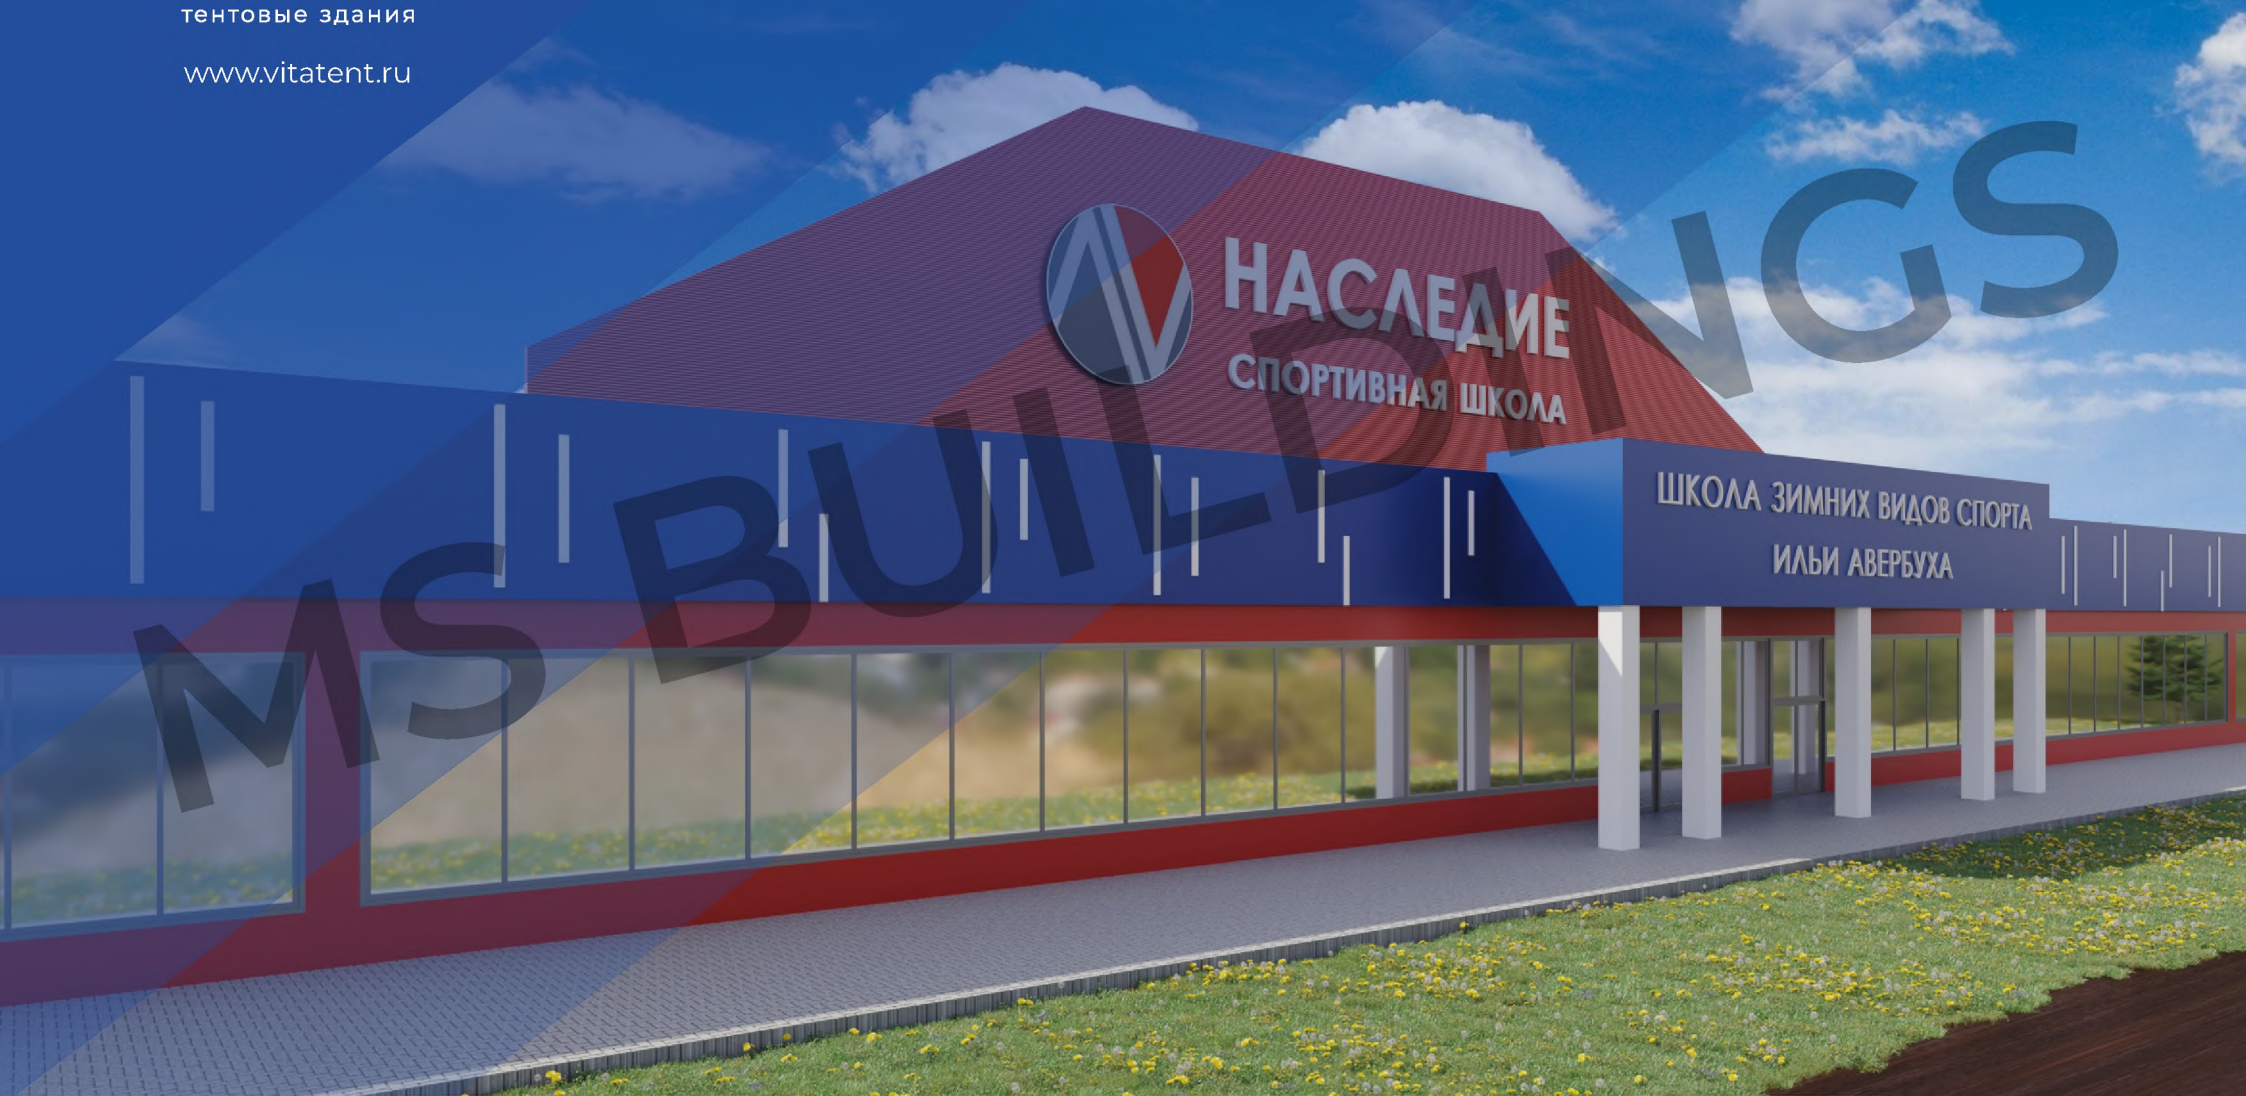

36x70x10,5

## Спортивная школа

### Ангар:

Размер в плане: 36x70 м

Высота стенки: 10,5 м

Высота в коньке: 19 м

Крыша: гибкий сэндвич

Стены: сэндвич

### АБК:

Размер в плане: 56x20 м

Высота 5,5 м

Стены: сэндвич



# НАСЛЕДИЕ

ШКОЛА ЗИМНИХ ВИДОВ СОРТА  
ИЛЬИ АВЕРБУХА



**MS BUILDINGS**  
Тентовые здания


[www.vitatent.ru](http://www.vitatent.ru)

Внешний вид



# НАСЛЕДИЕ

ШКОЛА ЗИМНИХ ВИДОВ СОРТА  
ИЛЬИ АВЕРБУХА

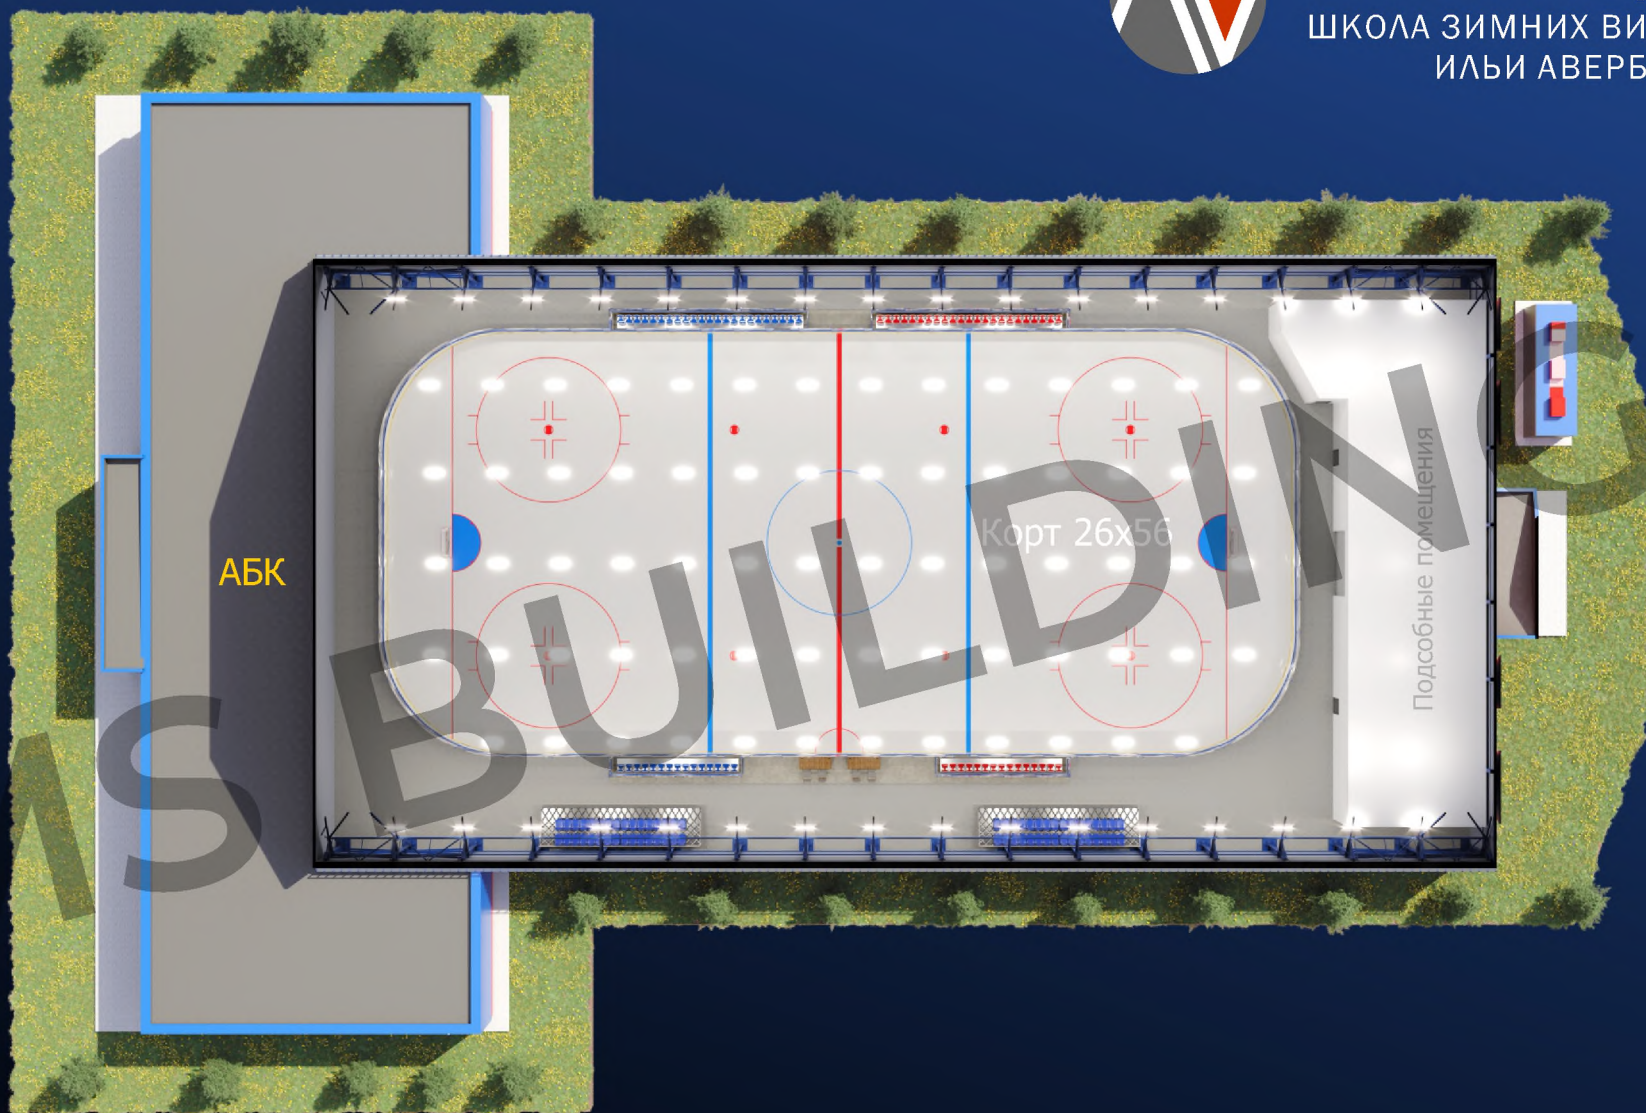

АБК

Корт 26x56

Подсобные помещения



MS BUILDINGS  
Тентовые здания

[www.vitatent.ru](http://www.vitatent.ru)


Планировка

Спортивная школа



НАСЛЕДИЕ

ШКОЛА ЗИМНИХ ВИДОВ СОРТА  
ИЛЬИ АВЕРБУХА

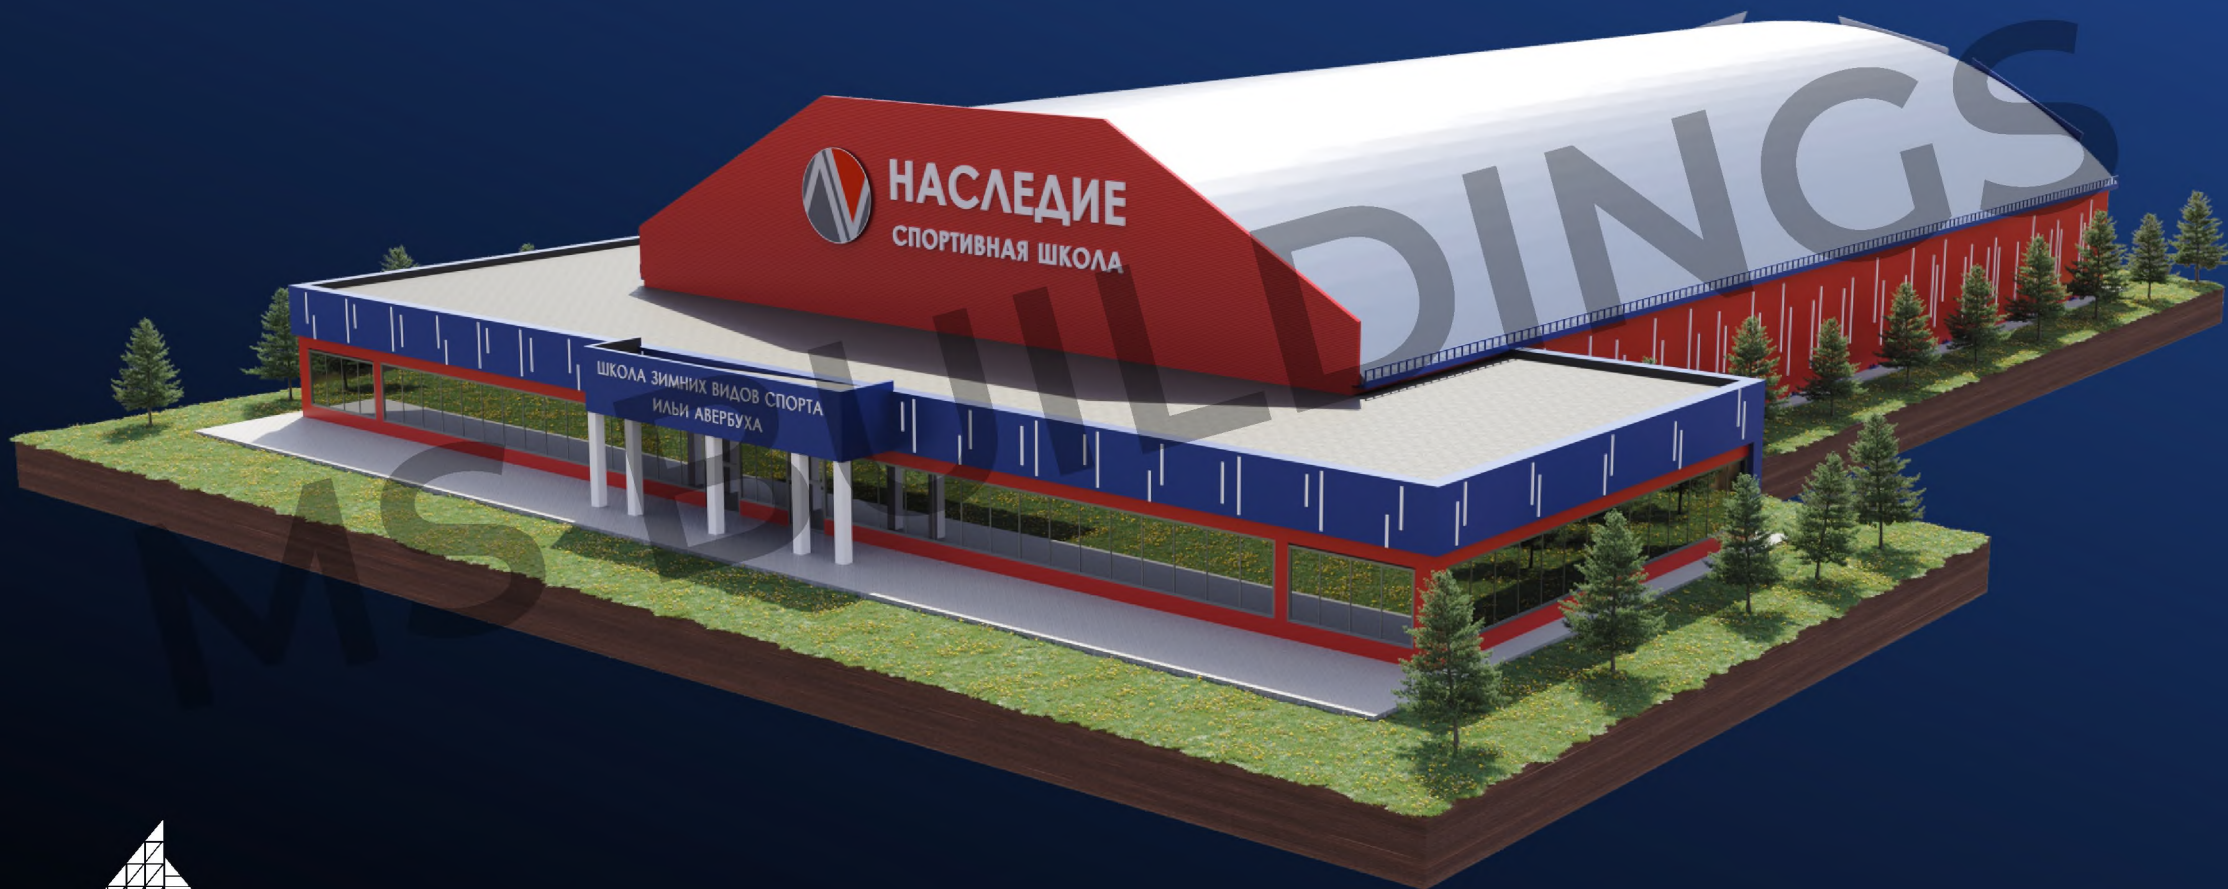

MS BUILDINGS  
Тентовые здания

[www.vitatent.ru](http://www.vitatent.ru)

Внешний вид

Спортивная школа



# НАСЛЕДИЕ

ШКОЛА ЗИМНИХ ВИДОВ СОРТА  
ИЛЬИ АВЕРБУХА



**MS BUILDINGS**  
Тентовые здания

[www.vitatent.ru](http://www.vitatent.ru)


Внешний вид

Спортивная школа



НАСЛЕДИЕ

ШКОЛА ЗИМНИХ ВИДОВ СОРТА  
ИЛЬИ АВЕРБУХА

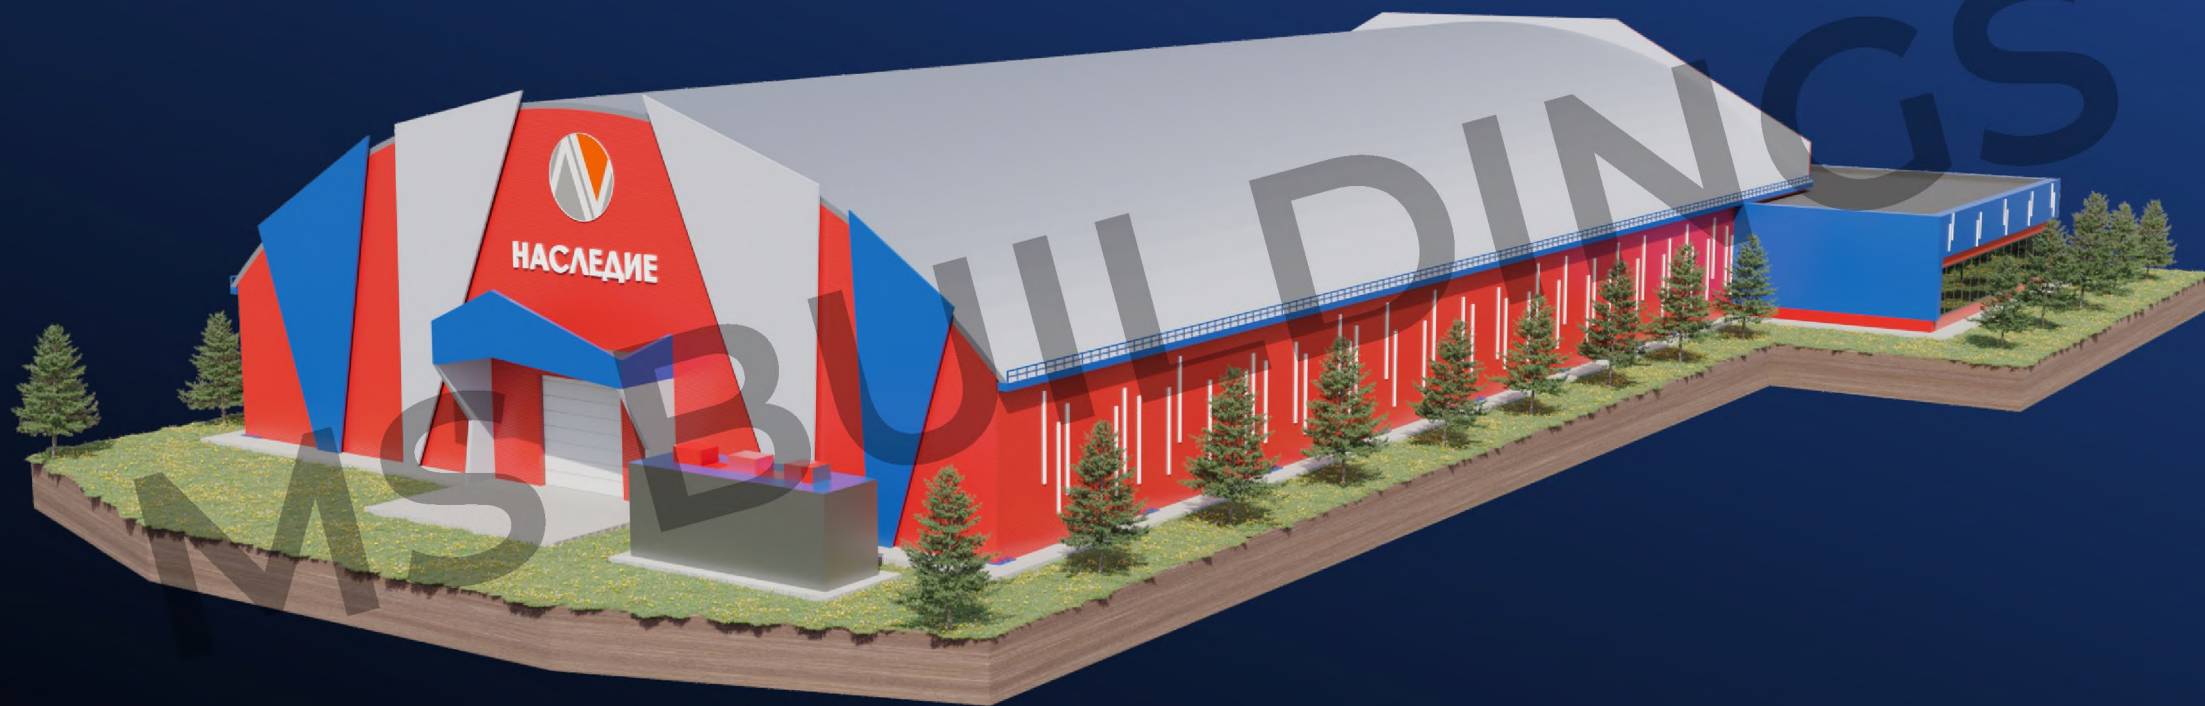

MS BUILDINGS  
Тентовые здания

[www.vitatent.ru](http://www.vitatent.ru)

Внешний вид



# НАСЛЕДИЕ

ШКОЛА ЗИМНИХ ВИДОВ СОРТА  
ИЛЬИ АВЕРБУХА



**MS BUILDINGS**  
Тентовые здания

[www.vitatent.ru](http://www.vitatent.ru)

Внешний вид

Спортивная школа



НАСЛЕДИЕ

ШКОЛА ЗИМНИХ ВИДОВ СОРТА  
ИЛЬИ АВЕРБУХА



MS BUILDINGS  
Тентовые здания

[www.vitatent.ru](http://www.vitatent.ru)

Внутренний вид