

# Концепция дворца спорта

Укрытие  
хоккейного корта  
размером 30x60  
метров с  
административным  
зданием в 2 этажа



**MS BUILDINGS**

тентовые здания

[www.vitatent.ru](http://www.vitatent.ru)



# Ледовый дворец

## Ангар:

Размер в плане: 40x64 м

Высота стенки: 8 м

Высота в коньке: 16,5 м

Крыша: гибкий сэндвич

Стены: сэндвич


## АБК:

Размер в плане: 52x29 м

Высота стенки: 8 м

Высота в коньке: 13 м

Стены: сэндвич

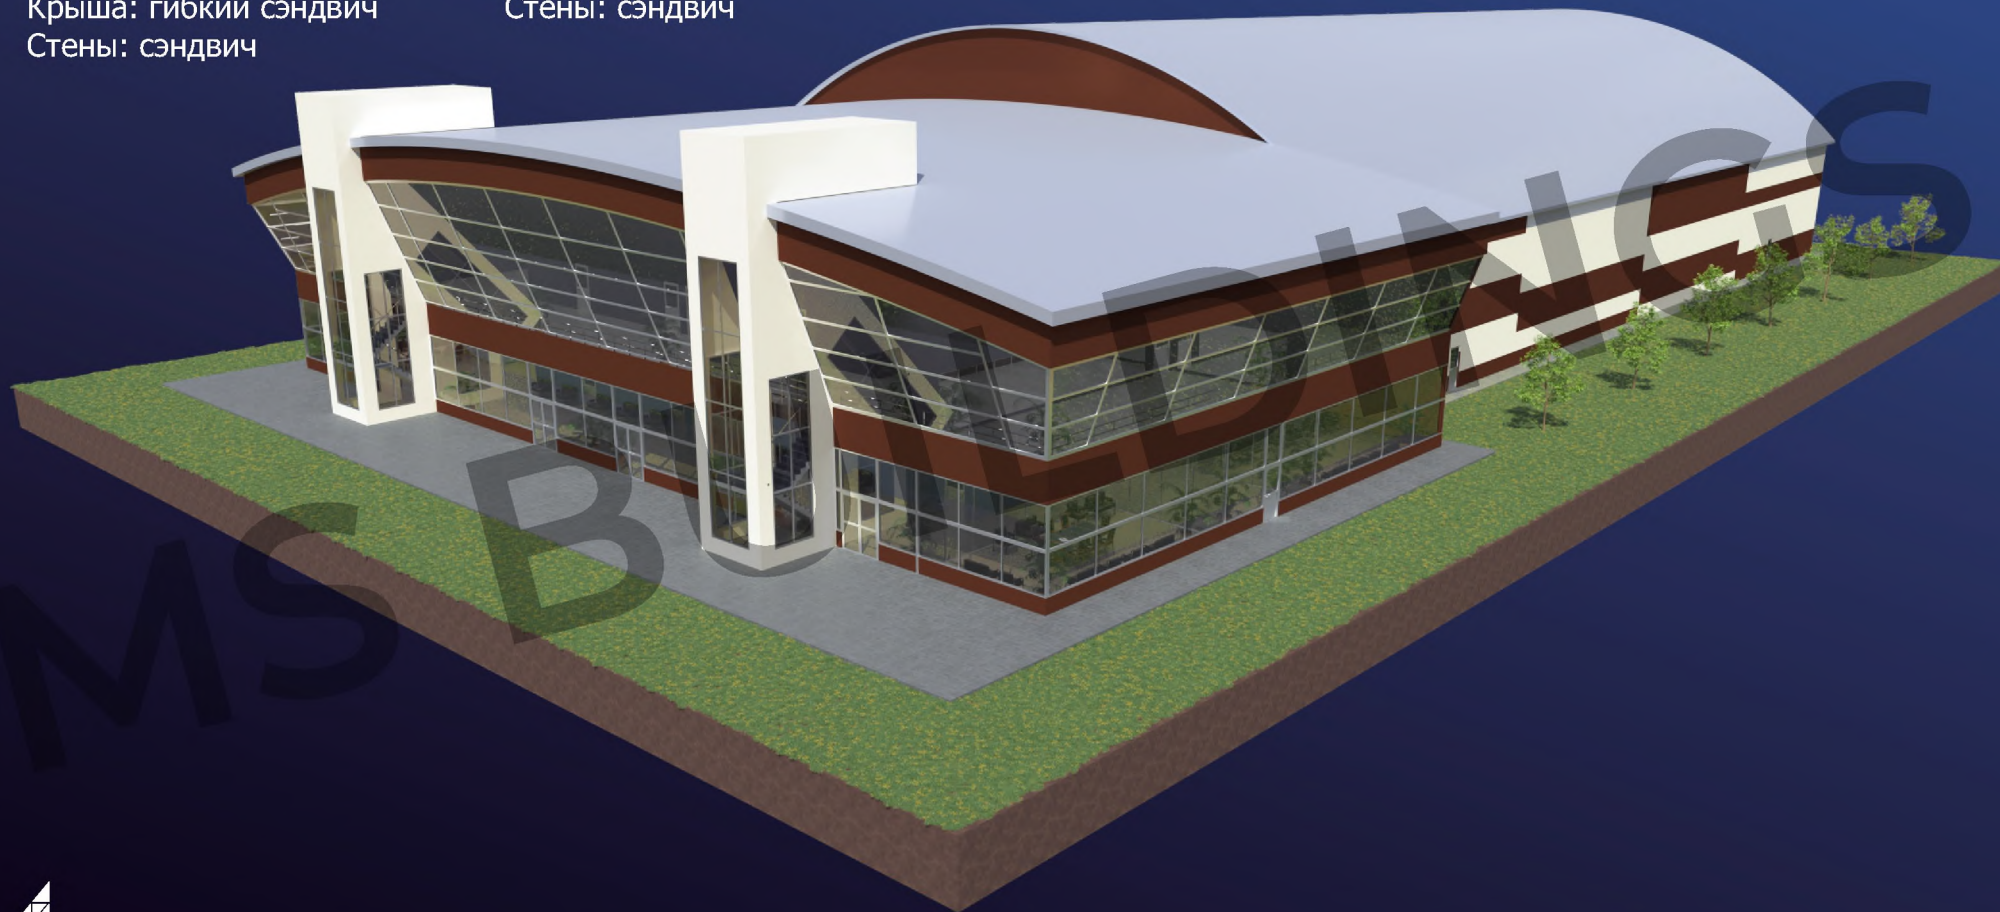


**MS BUILDINGS**  
Тентовые здания


[www.vitatent.ru](http://www.vitatent.ru)

Перспективный внешний вид

# Ледовый дворец

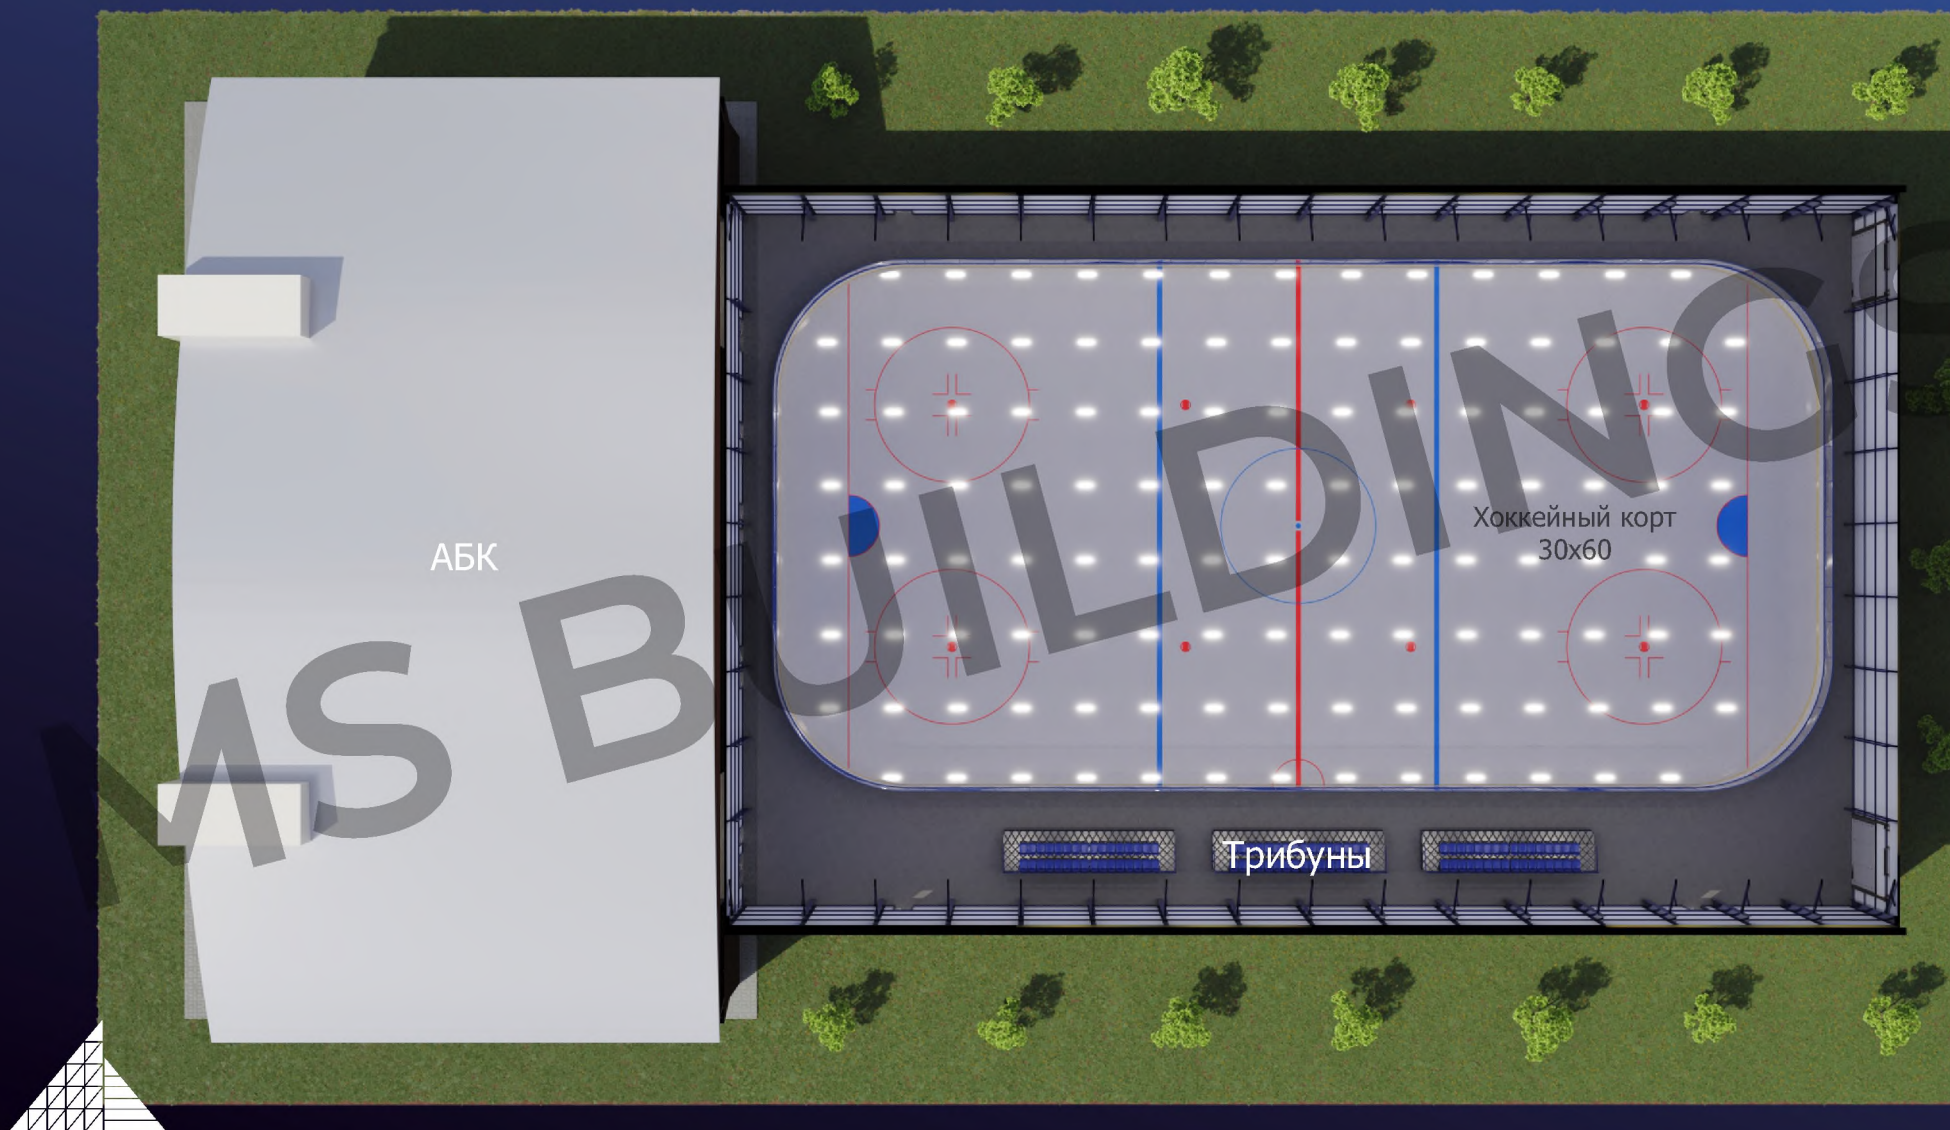


# Первый этаж

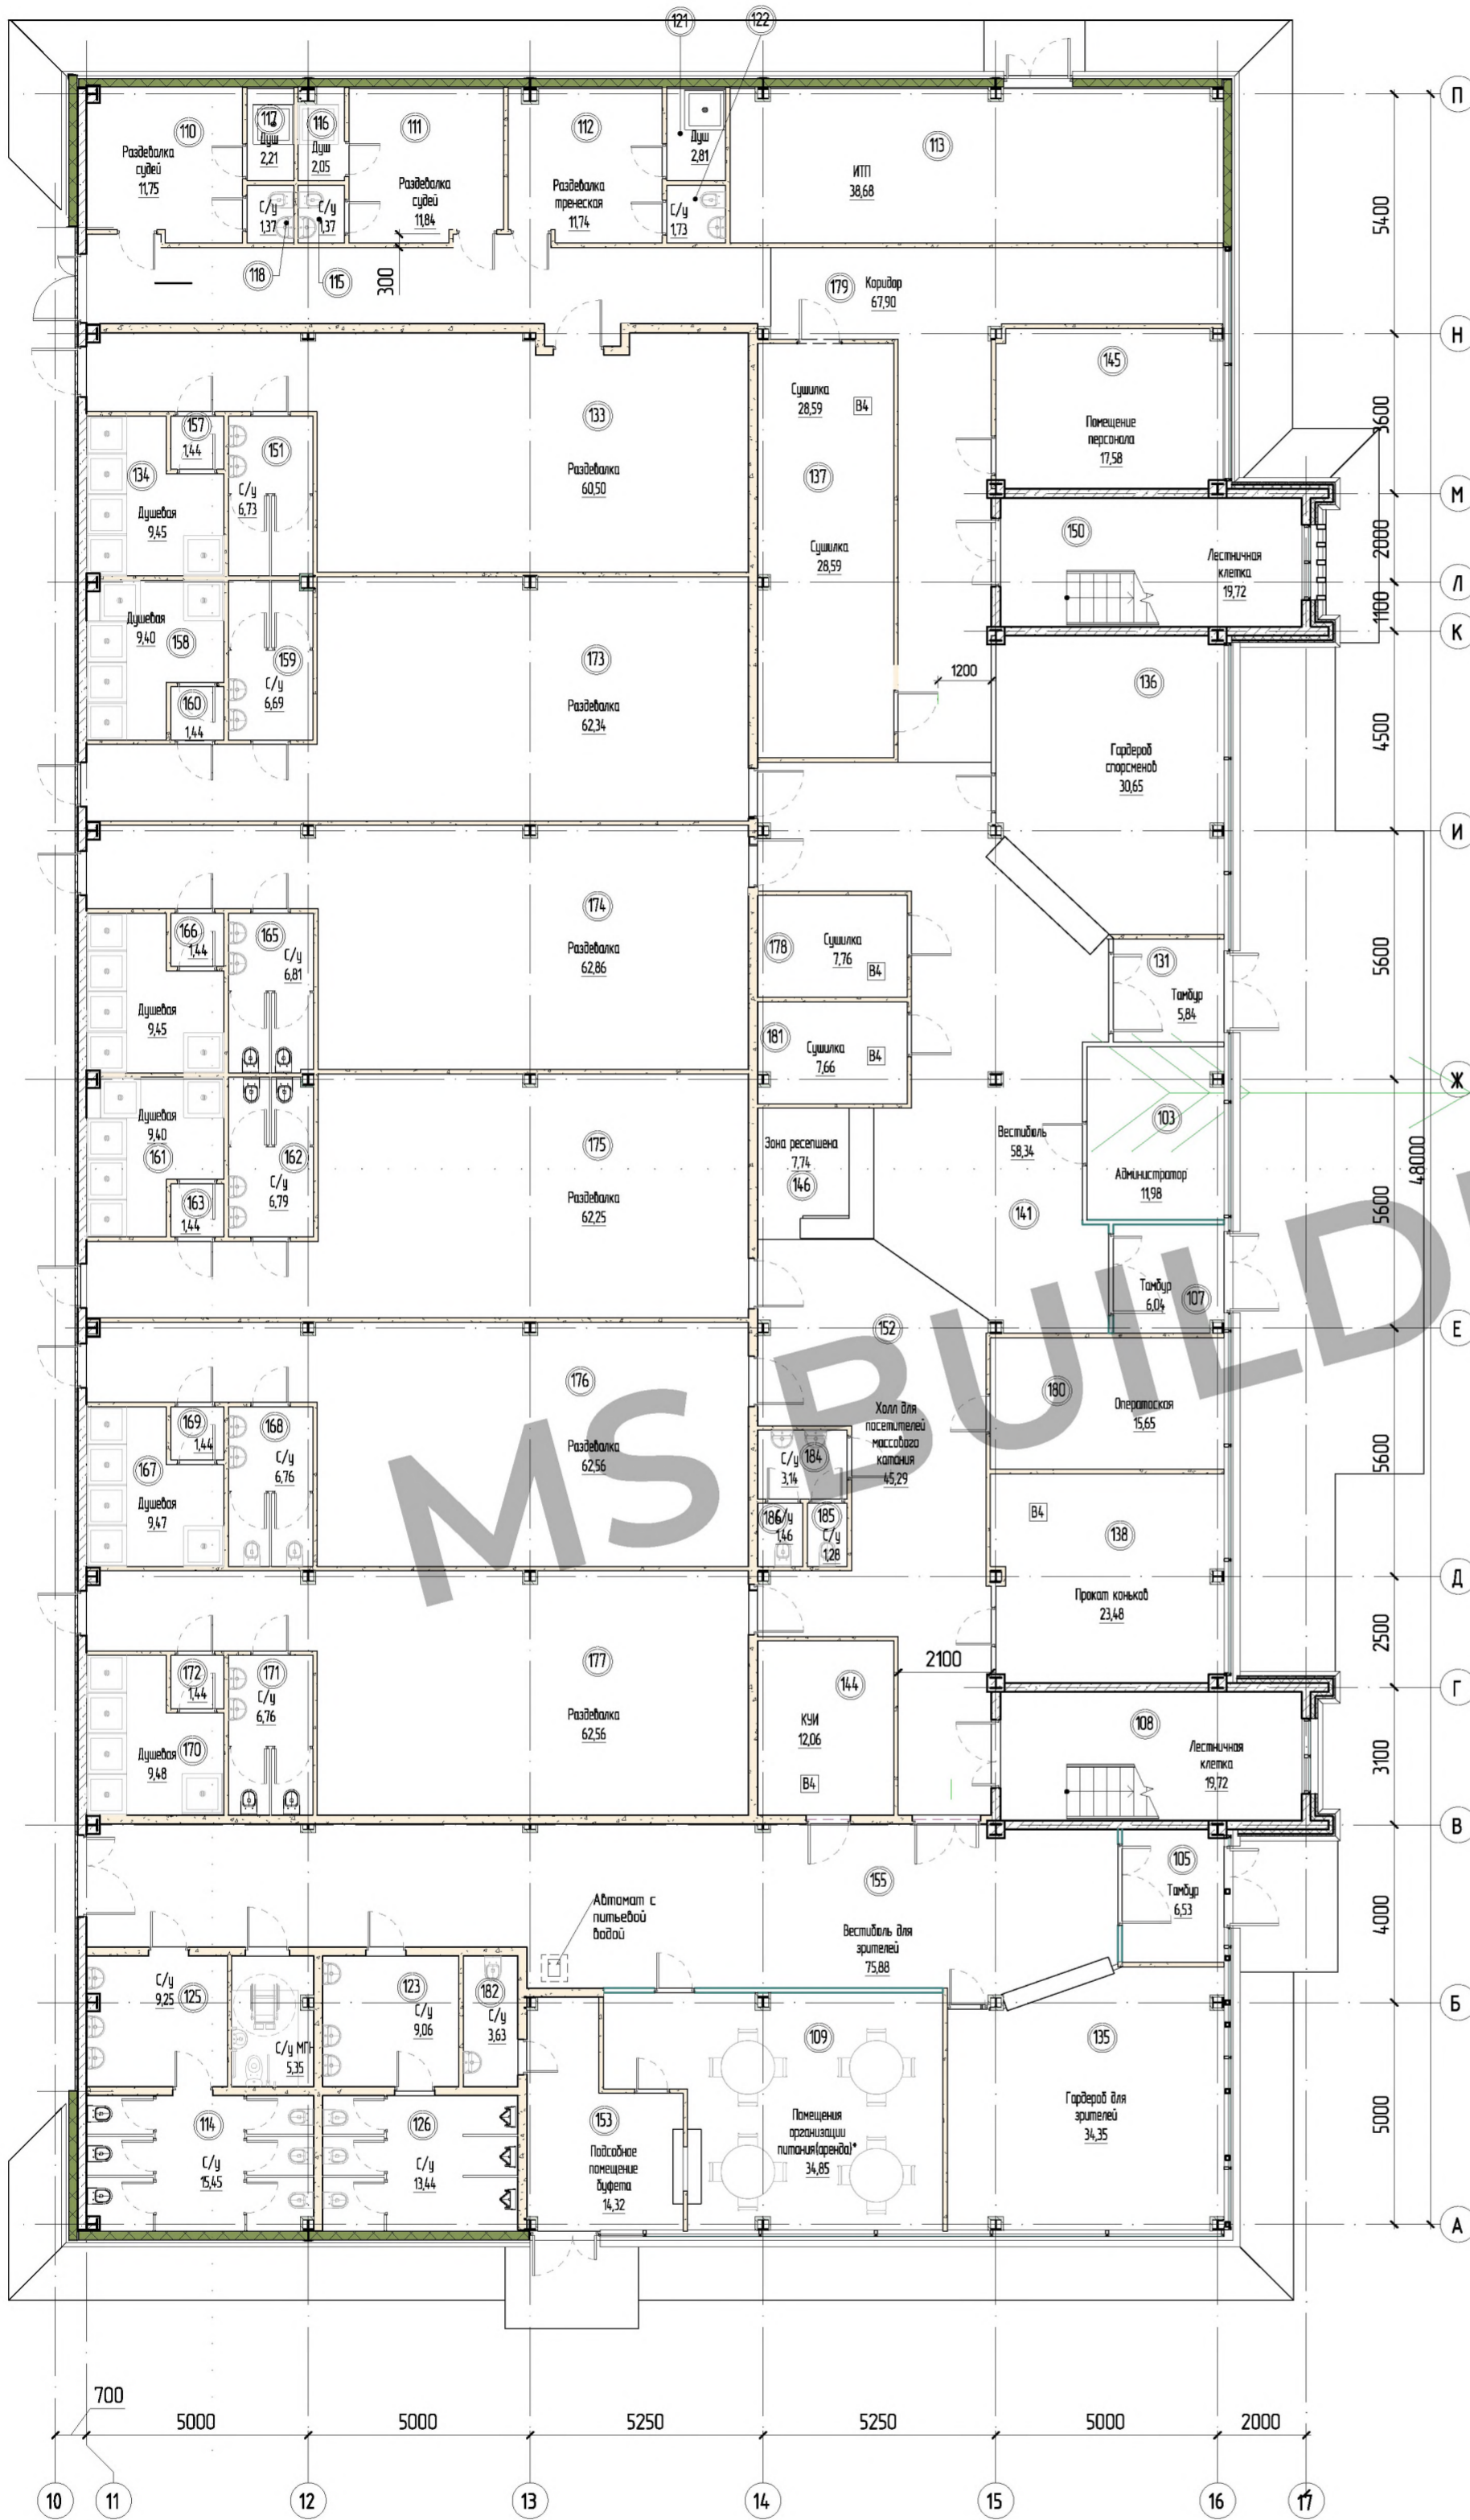

Экспликация помещений 1-го этажа

Номер помещения	Наименование	Площадь, м <sup>2</sup>	Кол. помеще-ния
101	Ледовая арена	1737,07	
102	Зал катка	493,23	
103	Администратор	11,98	
104	Помещение ледовой машины	73,66	
105	Танцбур	6,53	
107	Танцбур	6,04	
108	Лестничная клетка	19,72	
109	Помещения организации питания(аренда)*	34,85	
110	Разделка судей	11,74	
111	Разделка судей	11,84	
112	Разделка тренская	11,74	
113	ИПН	38,68	
114	С/у	15,45	
115	С/у	1,37	
116	Душ	2,05	
117	Душ	2,21	
118	С/у	1,37	
121	Душ	2,81	
122	С/у	1,73	
123	С/у	9,06	
124	С/у МГН	5,35	
125	С/у	9,25	
126	С/у	13,44	
127	Зона ожидания для команды	17,97	
128	Зона ожидания для команды	18,08	
129	Техническая зона под трубоами	81,27	
130	Зона судей	17,38	
131	Танцбур	5,84	
132	Танцбур	2,53	
133	Разделка	60,50	
134	Душевая	9,45	
135	Гардероб для зрителей	34,35	
136	Гардероб спортивной	30,65	
137	Сушилка	28,59	В4
138	Прокат конькоб	23,48	В4
141	Вестибиль	58,34	
142	Техническое помещение под вентилятору	25,59	
143	Холл	44,27	
144	К/М	12,06	В4
145	Помещение персонала	17,58	
146	Зона ресепшена	7,74	
147	Зона оказания первой медицинской помощи	32,46	
148	Электрощитовая	6,52	В4
149	Имбекарная	17,22	В4
150	Лестничная клетка	19,72	
151	С/у	6,73	
152	Холл для посетителей массового катания	45,29	
153	Подсобное помещение бюджета	14,32	В4
154	Помещение под аренду (магазин)	33,95	
155	Вестибиль для зрителей	75,88	
156	Танцбур	7,11	
157	Танцбур-шлюз	1,44	
158	Душевая	9,40	
159	С/у	6,69	
160	Танцбур-шлюз	1,44	
161	Душевая	9,40	
162	С/у	6,79	
163	Танцбур-шлюз	1,44	
164	Душевая	9,45	
165	С/у	6,81	
166	Танцбур-шлюз	1,44	
167	Душевая	9,47	
168	С/у	6,76	
169	Танцбур-шлюз	1,44	
170	Душевая	9,48	
171	С/у	6,76	
172	Танцбур-шлюз	1,44	
173	Разделка	62,34	
174	Разделка	62,86	
175	Разделка	62,25	
176	Разделка	62,56	
177	Разделка	62,56	
178	Сушилка	7,76	В4
179	Коридор	67,90	
180	Оперативская	15,65	
181	Сушилка	7,66	В4
182	С/у	3,63	
184	С/у	3,14	
185	С/у	1,28	
186	С/у	1,46	
187	Место для МГН	20,56	
188	Танцбур	3,09	
189	Л/К	14,60	
190	Водомерный узел		
Общий итог: В4		3825,00	

# Второй этаж

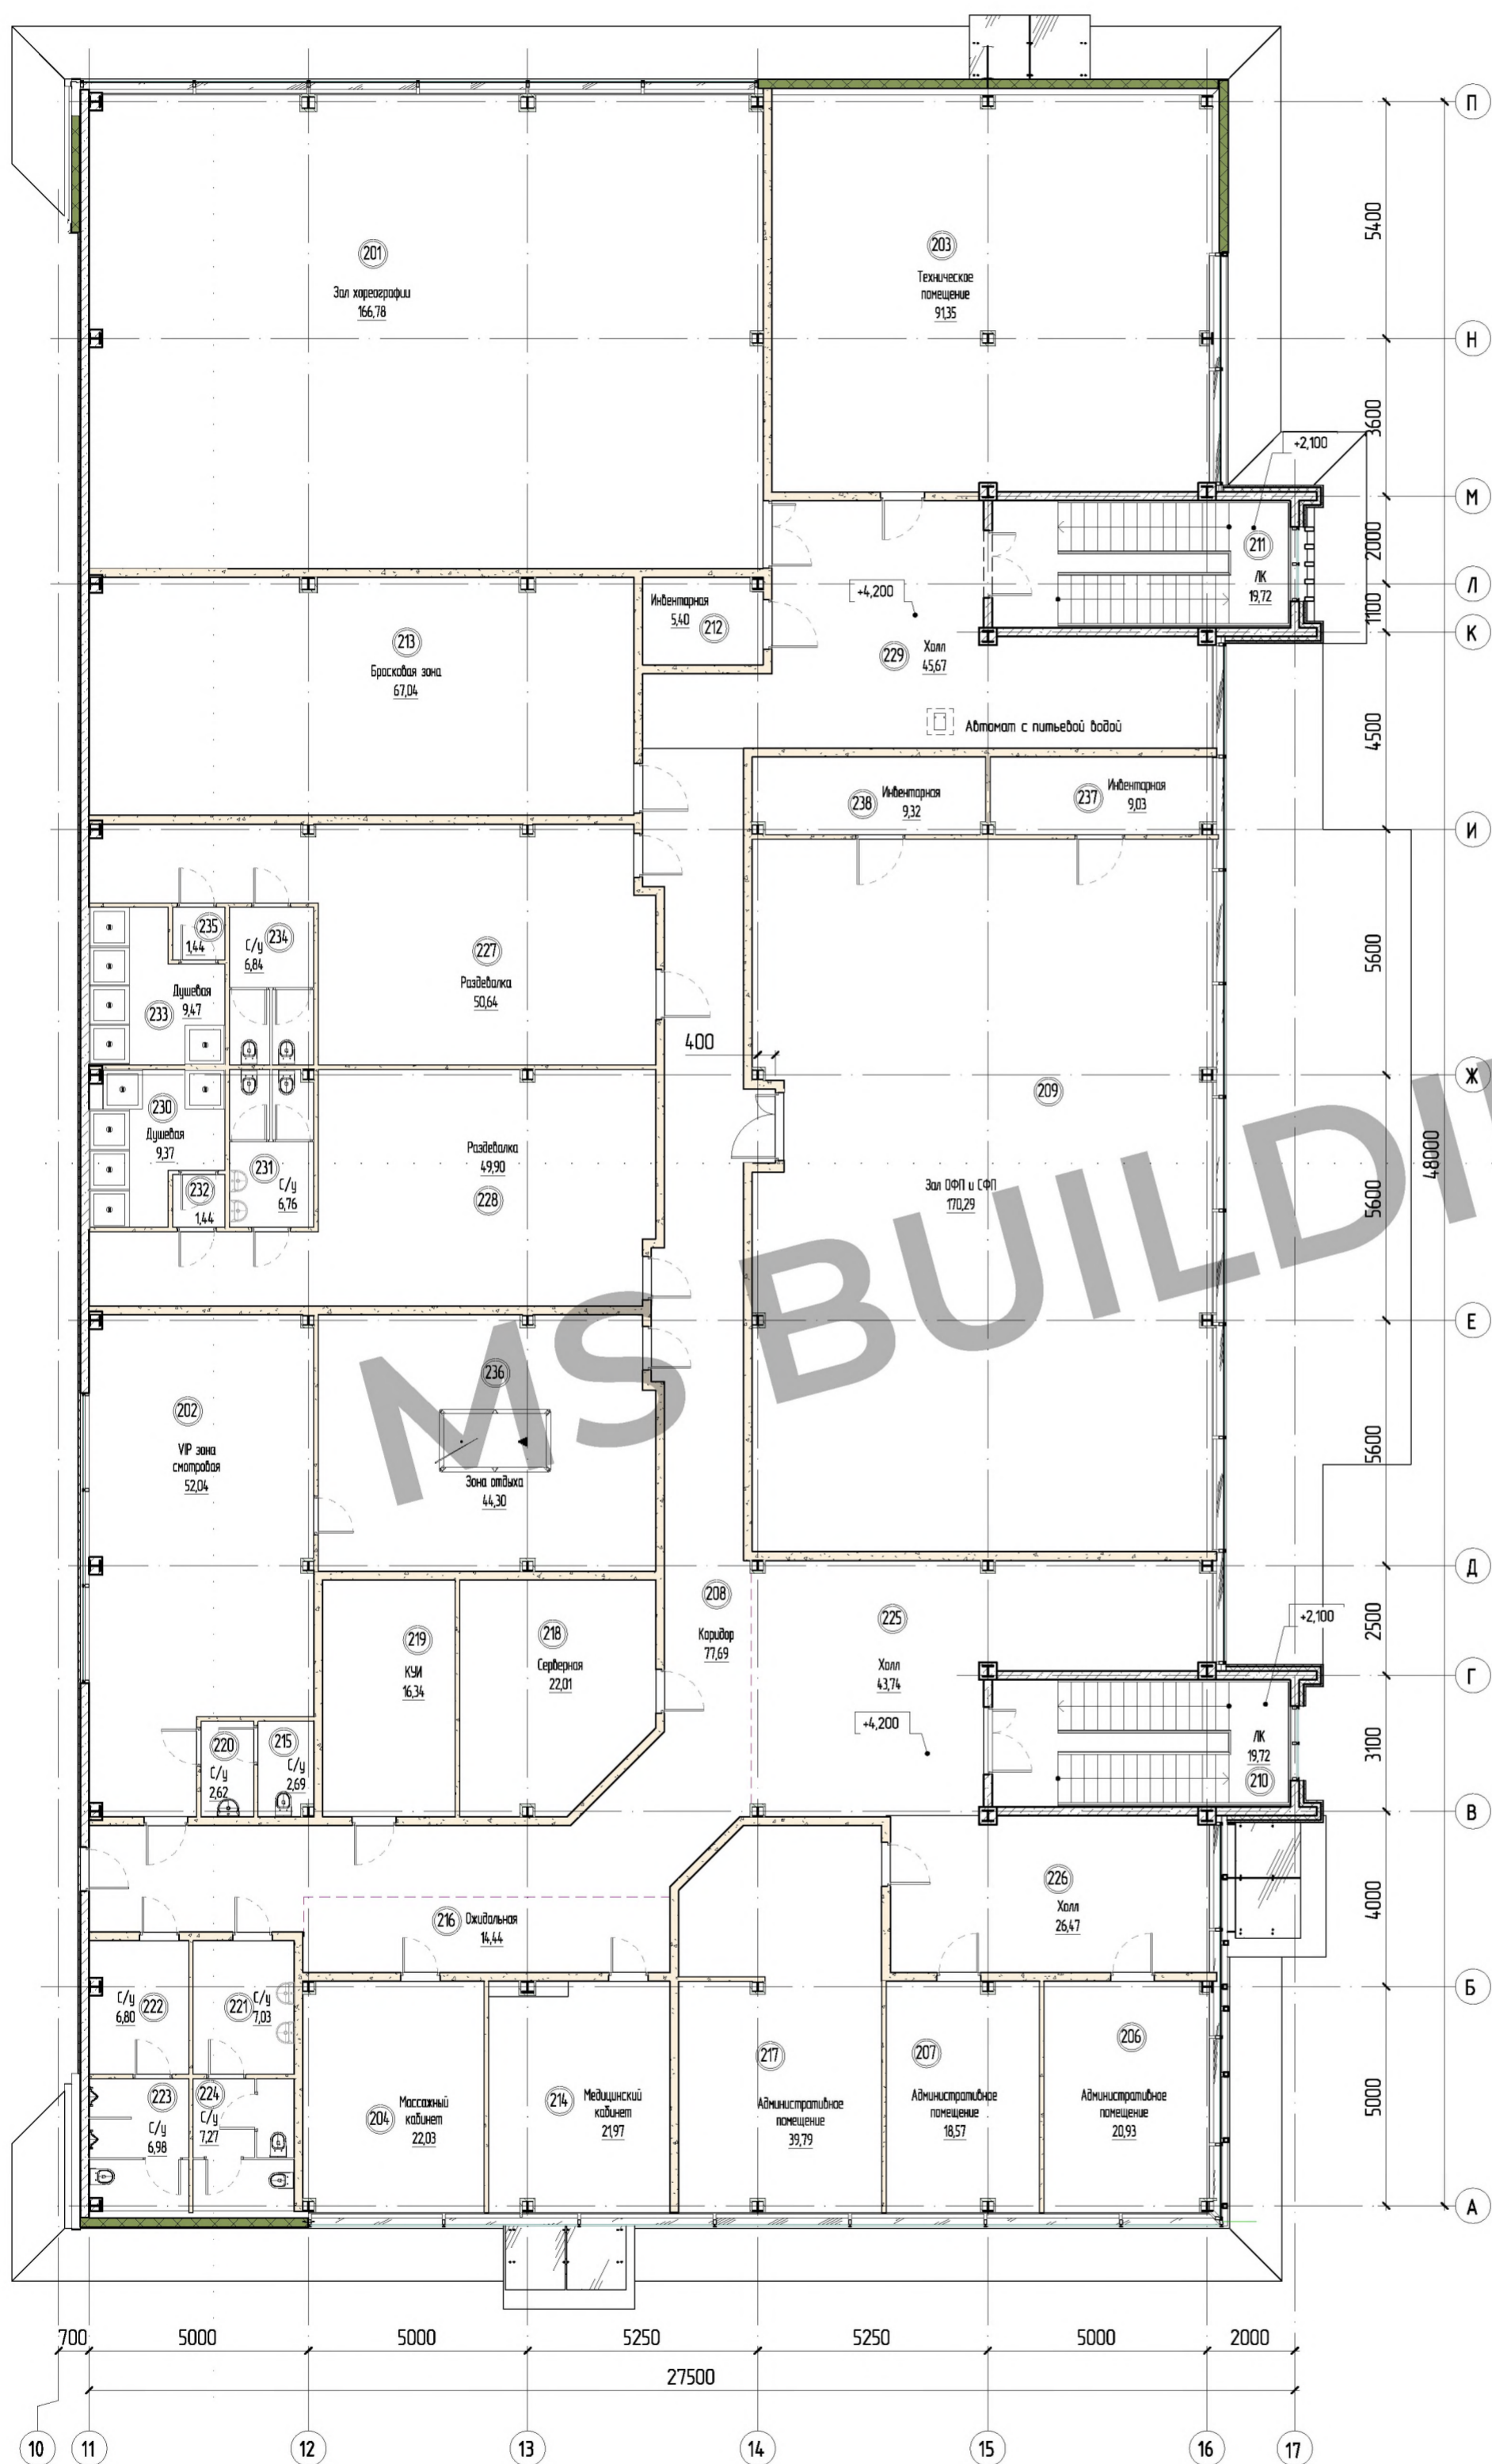

Экспликация помещений 2-го этажа

Номер помещения	Наименование	Площадь, м <sup>2</sup>	Кот. помещения
201	Зал хорреграфии	166,78	
202	VIP зона смотровая	52,04	
203	Техническое помещение	91,35	
204	Массажный кабинет	22,03	
205	Эбукператорская	24,82	
206	Административное помещение	20,93	
207	Административное помещение	18,57	
208	Коридор	77,69	
209	Зал ОФП и СФП	170,29	
210	ЛК	19,72	
211	ЛК	19,72	
212	Инвентарная	5,40	
213	Бросковая зона	67,04	
214	Медицинский кабинет	21,97	
215	С/у	2,69	
216	Ожидальня	14,44	
217	Административное помещение	39,79	
218	Серверная	22,01	
219	КСИ	16,34	
220	С/у	2,62	
221	С/у	7,03	
222	С/у	6,80	
223	С/у	6,98	
224	С/у	7,27	
225	Холл	43,74	
226	Холл	26,47	
227	Раздевалка	50,64	
228	Раздевалка	49,90	
229	Холл	45,67	
230	Душевая	9,37	
231	С/у	6,76	
232	Тандер-шлюз	1,44	
233	Душевая	9,47	
234	С/у	6,84	
235	Тандер-шлюз	1,44	
236	Зона отдыха	44,30	
237	Инвентарная	9,03	
238	Инвентарная	9,32	
239	Трибуна на 200 человек	146,86	
241	Теплопомещение под вентилатору ледового зала	106,12	
242	ЛК	14,76	
Общий итог: 41		1486,45	


# Ледовый дворец



# Ледовый дворец



# Ледовый дворец

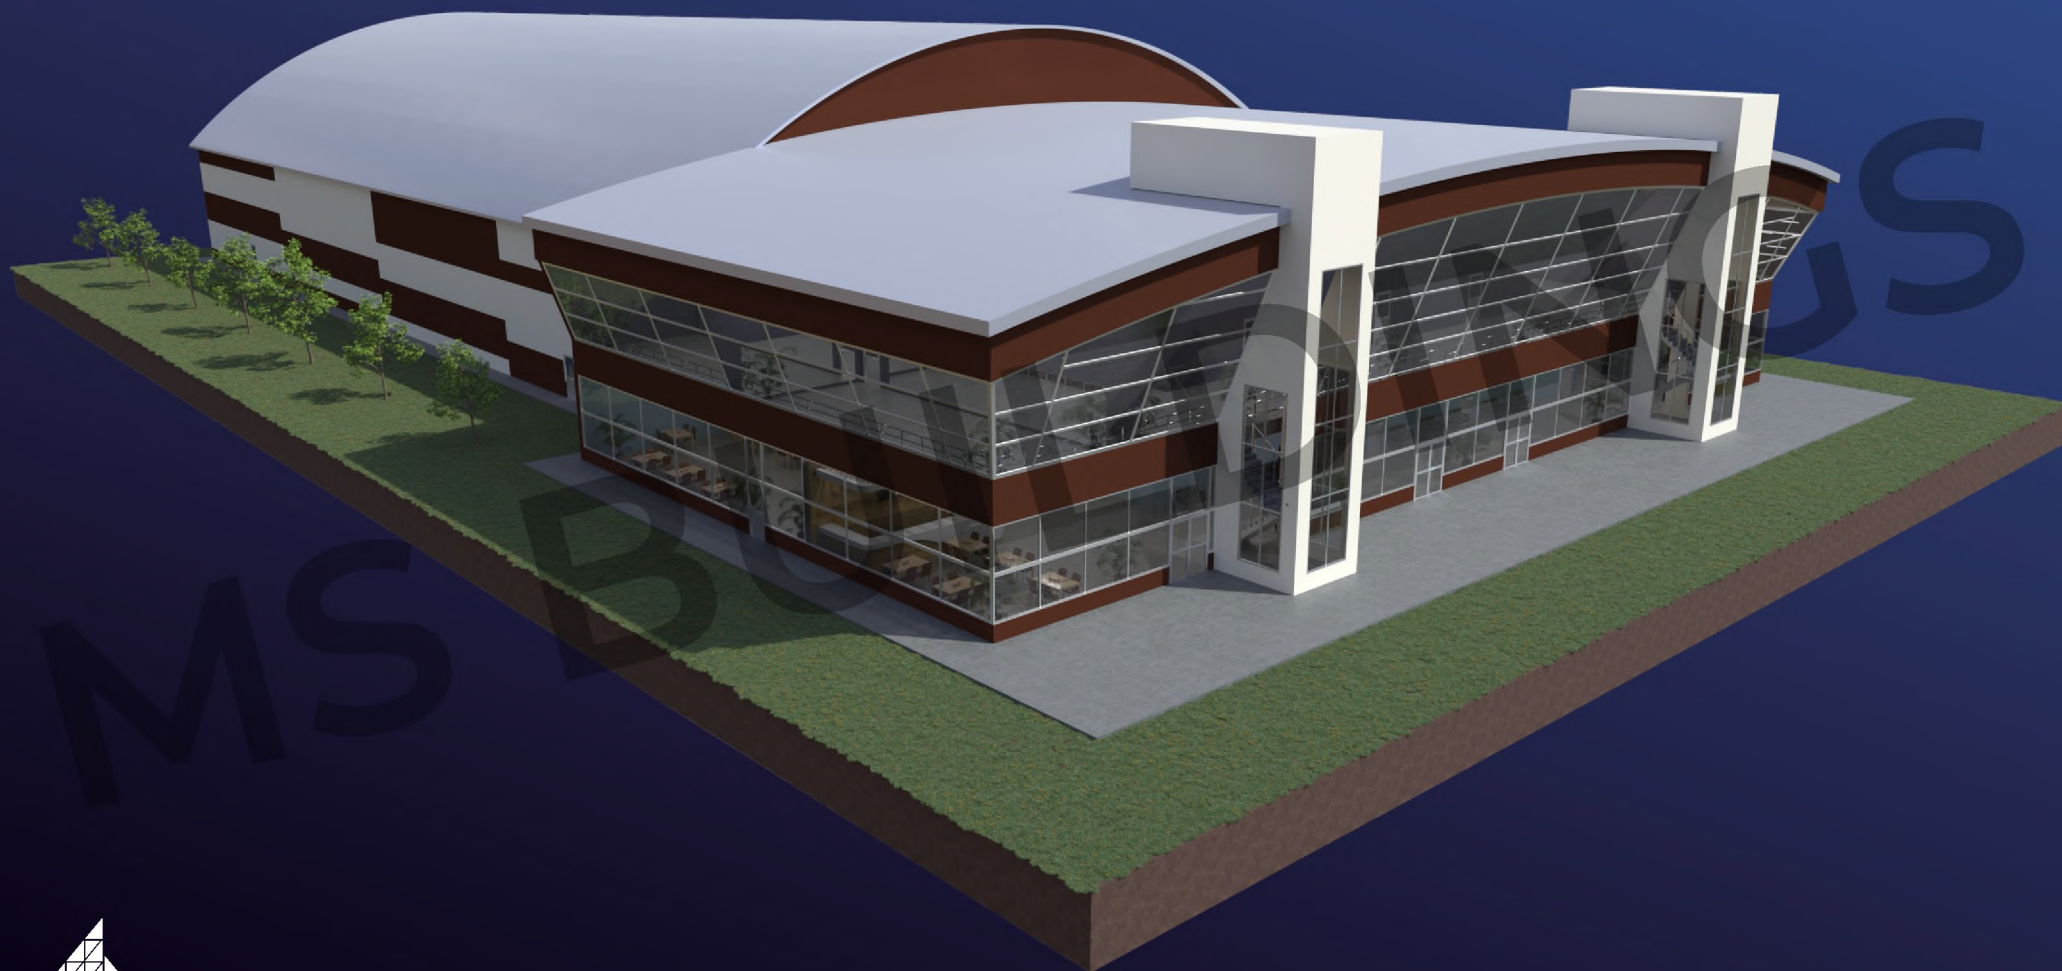


**MS BUILDINGS**  
Тентовые здания

[www.vitatent.ru](http://www.vitatent.ru)

Перспективный внешний вид



# Ледовый дворец

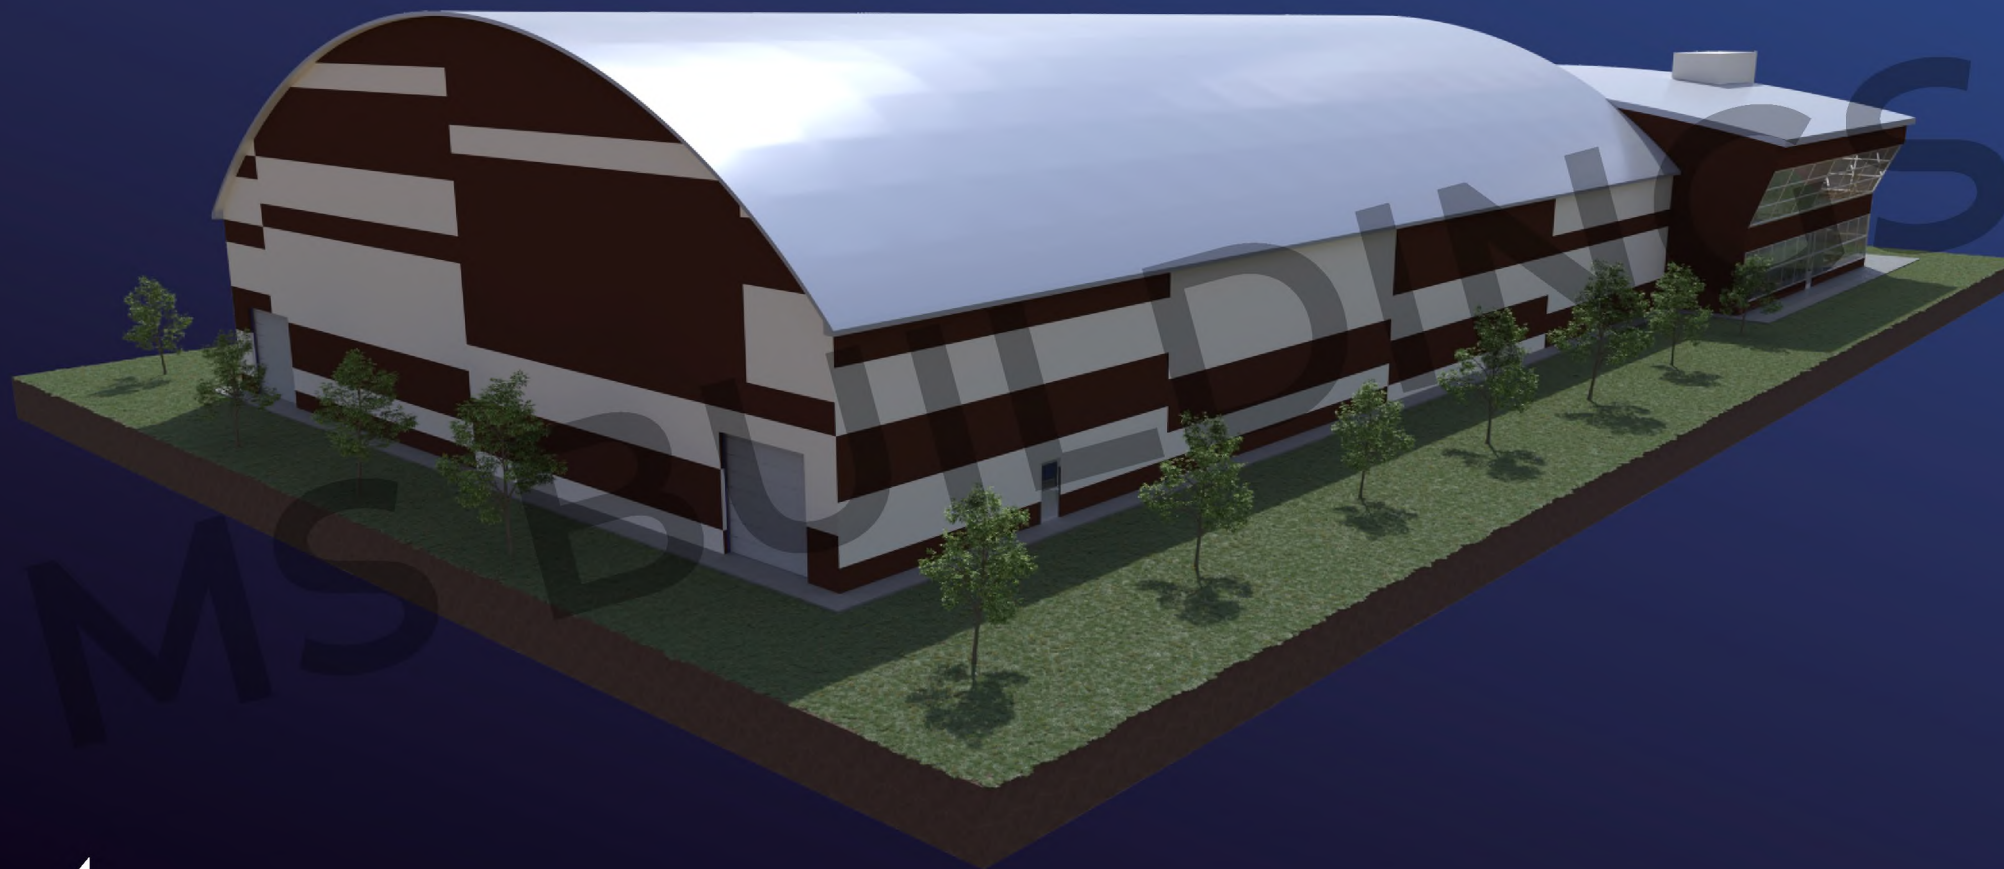


**MS BUILDINGS**  
Тентовые здания

[www.vitatent.ru](http://www.vitatent.ru)

Перспективный внешний вид

# Ледовый дворец

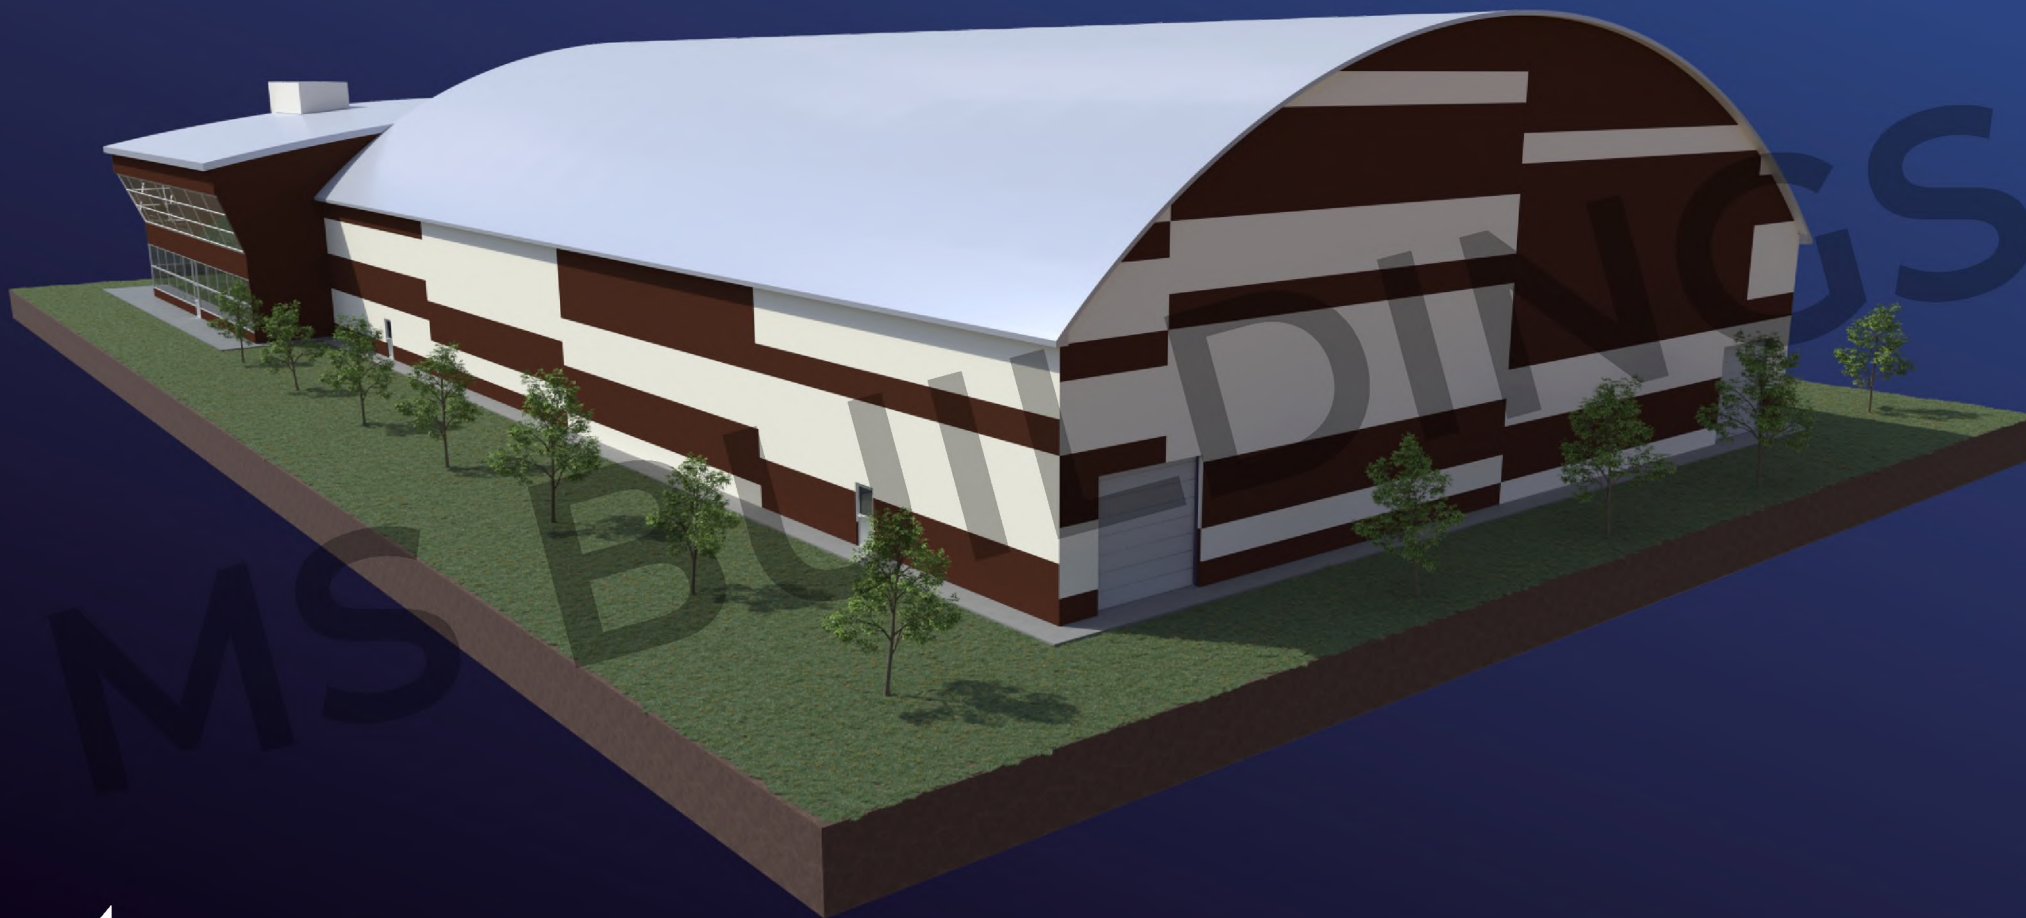


**MS BUILDINGS**  
Тентовые здания

[www.vitatent.ru](http://www.vitatent.ru)

Перспективный внешний вид

# Ледовый дворец

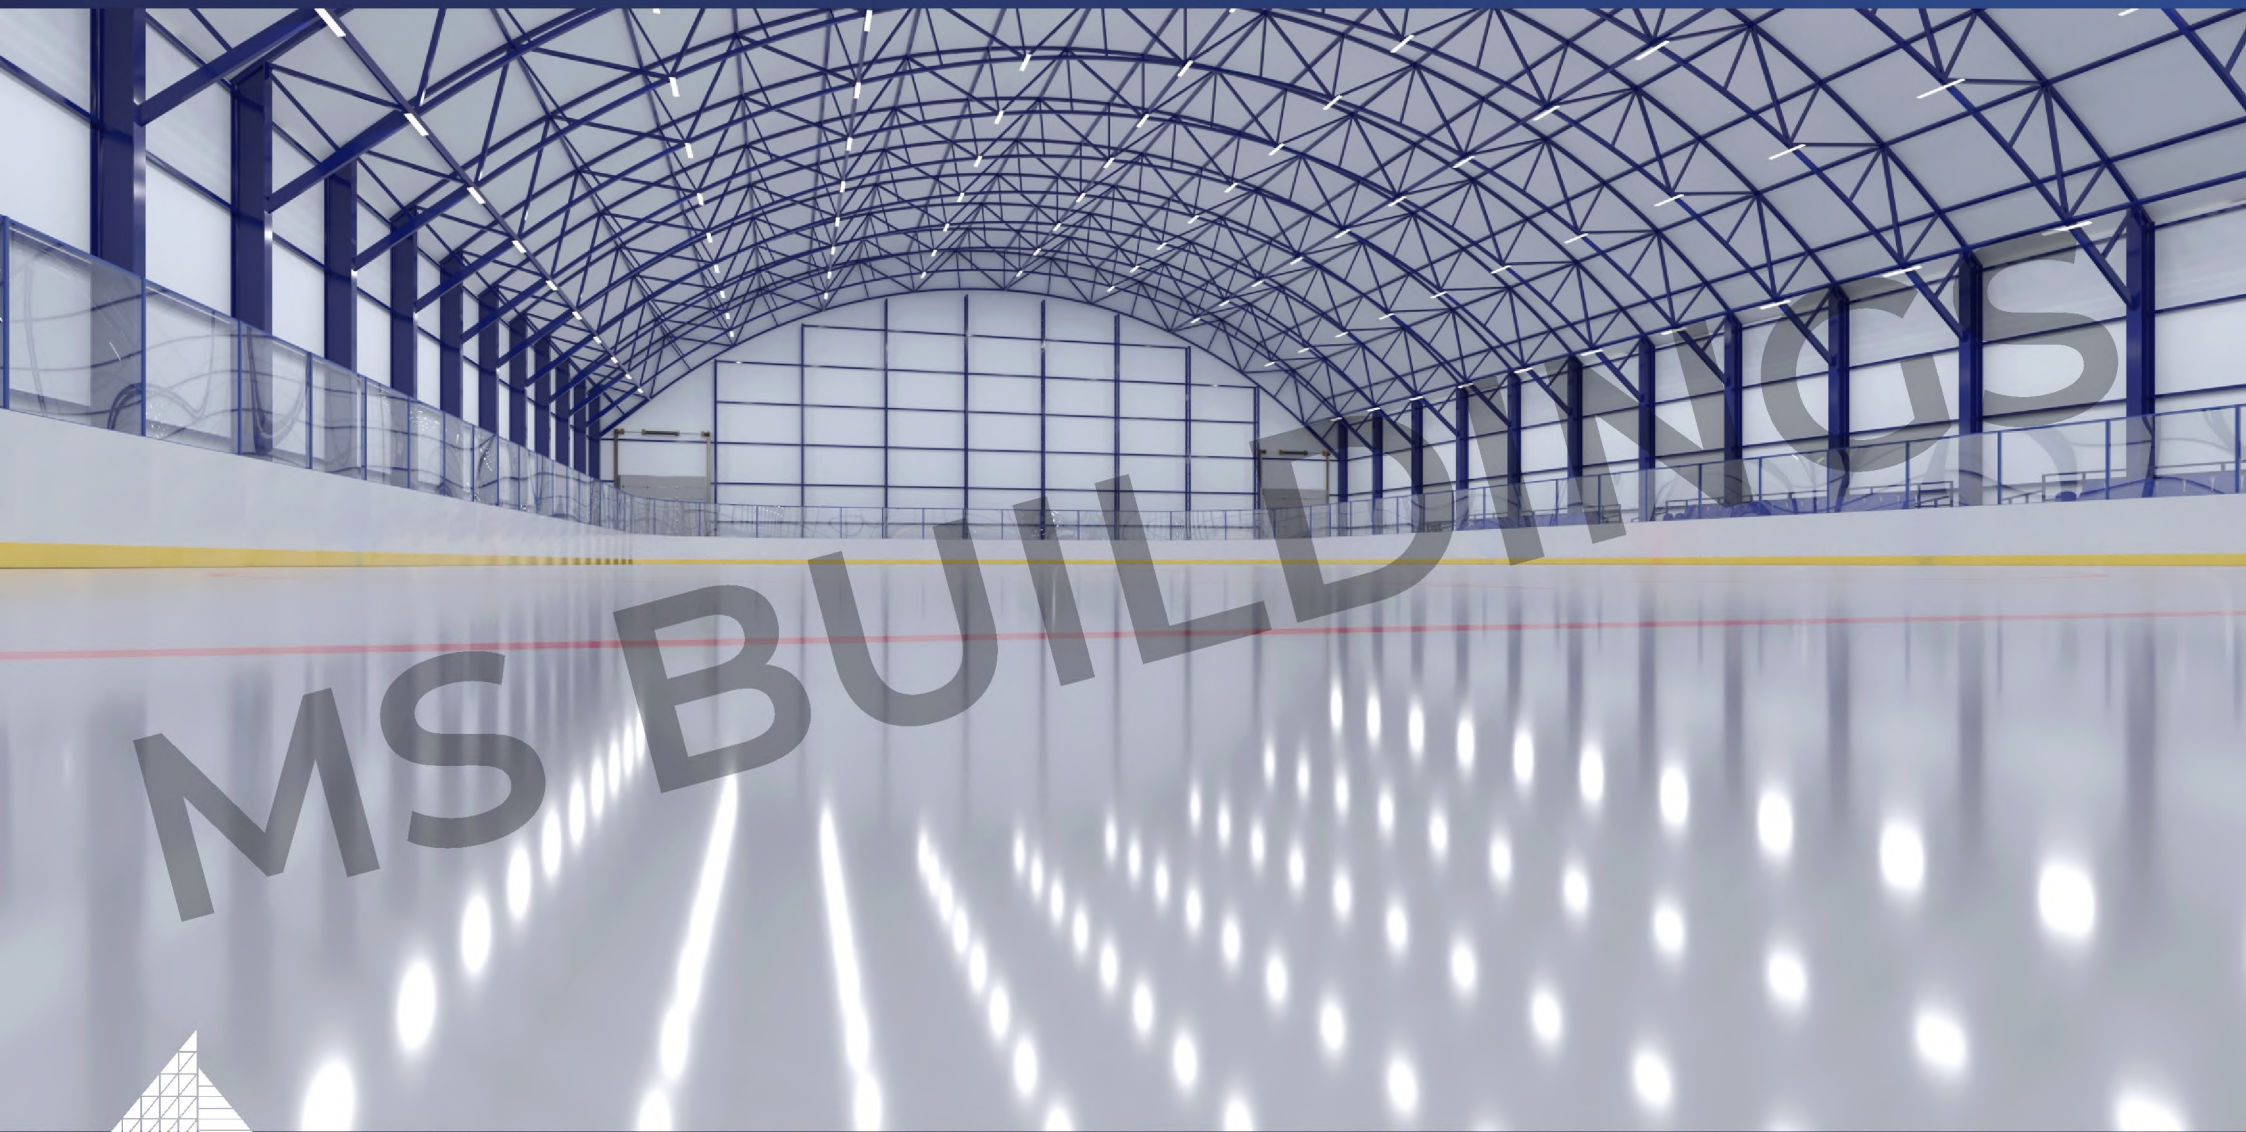

**MS BUILDINGS**  
Тентовые здания

[www.vitatent.ru](http://www.vitatent.ru)

Внутренний вид

# Ледовый дворец

