

# Концепция ледового дворца

Укрытие  
хоккейного корта  
размером 30x60  
метров с  
административным  
зданием




**MS BUILDINGS**  
тентовые здания

[www.vitatent.ru](http://www.vitatent.ru)

ЛЕДОВЫЙ ДВОРЕЦ

Добро пожаловать

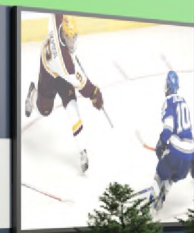

# Ледовый дворец

## Ангар:

Размер в плане: 40x81 м

Высота стенки: 10,5 м

Высота в коньке: 19 м

Крыша: гибкий сэндвич

Стены: сэндвич




**MS BUILDINGS**  
Тентовые здания

[www.vitacent.ru](http://www.vitacent.ru)

Перспективный внешний вид

# Ледовый дворец

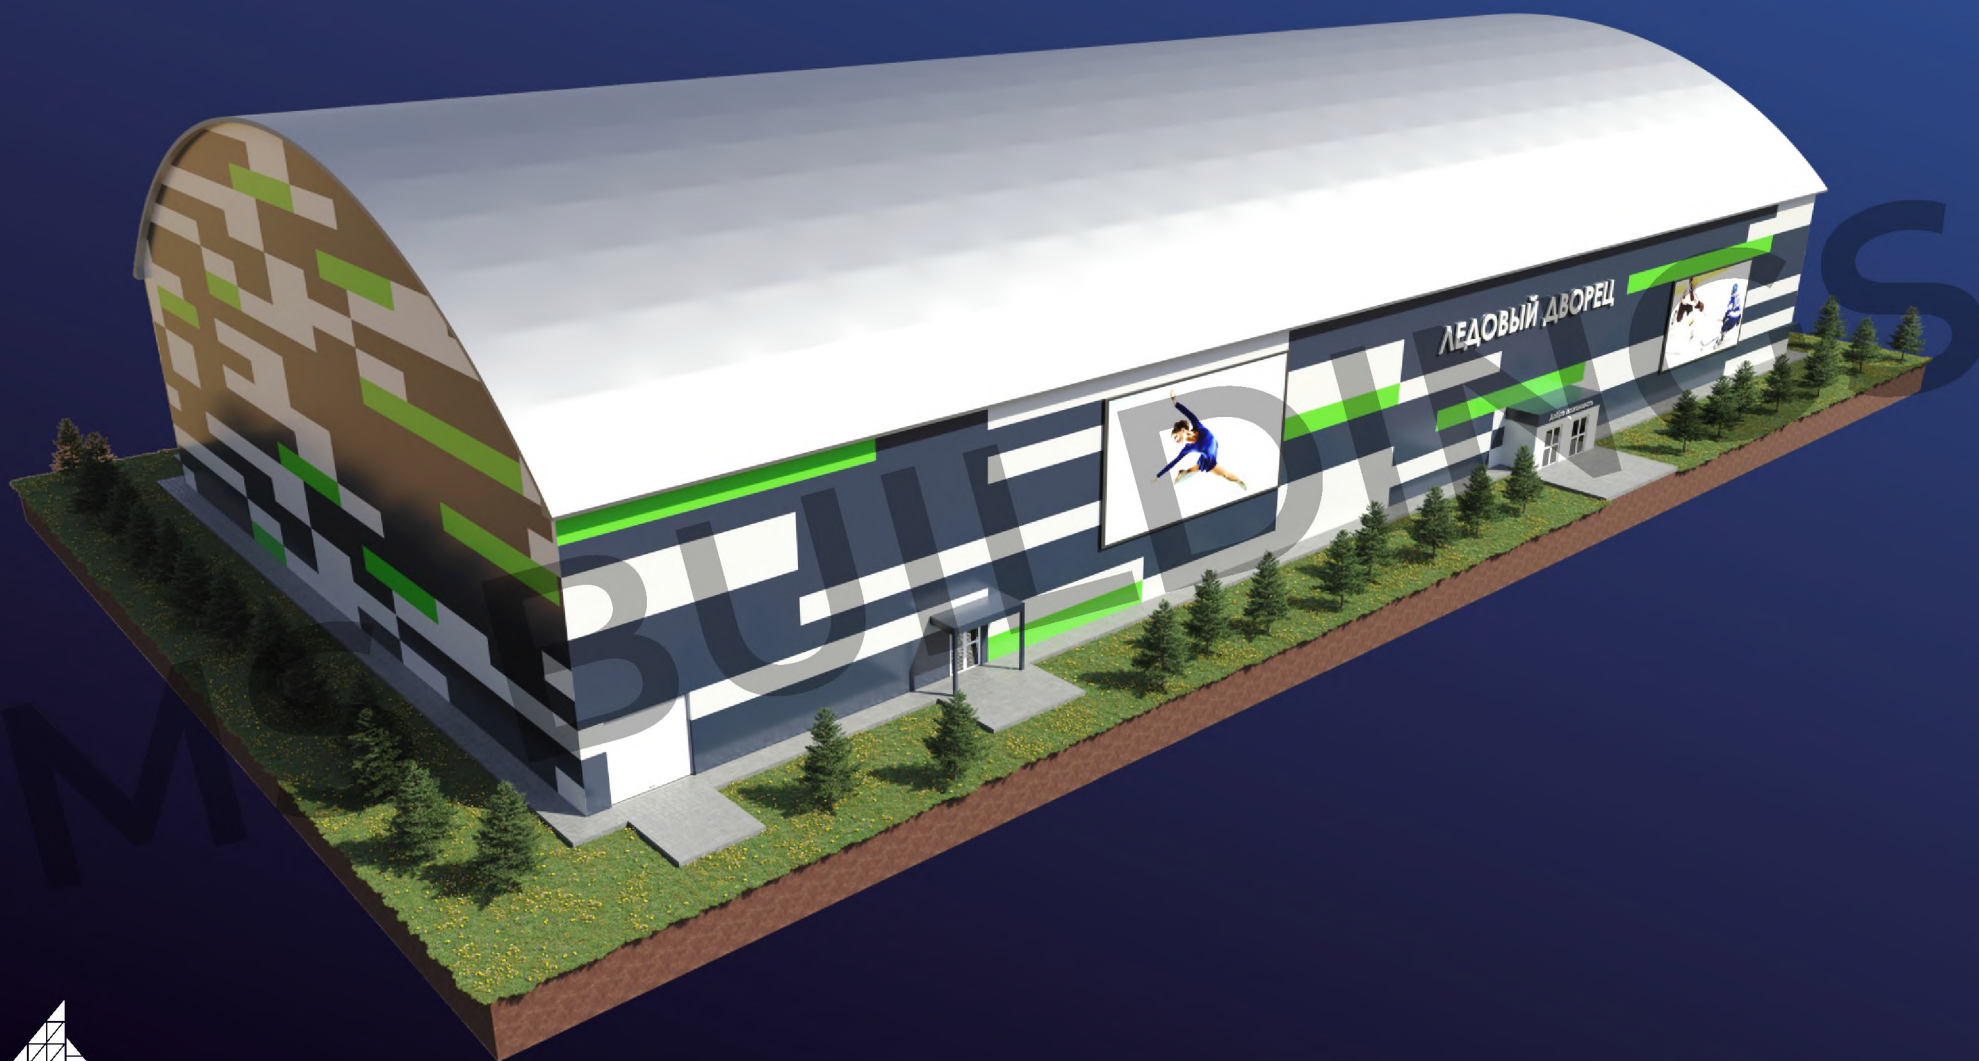


**MS BUILDINGS**  
тентовые здания

[www.vitatent.ru](http://www.vitatent.ru)

Перспективный внешний вид

# Ледовый дворец

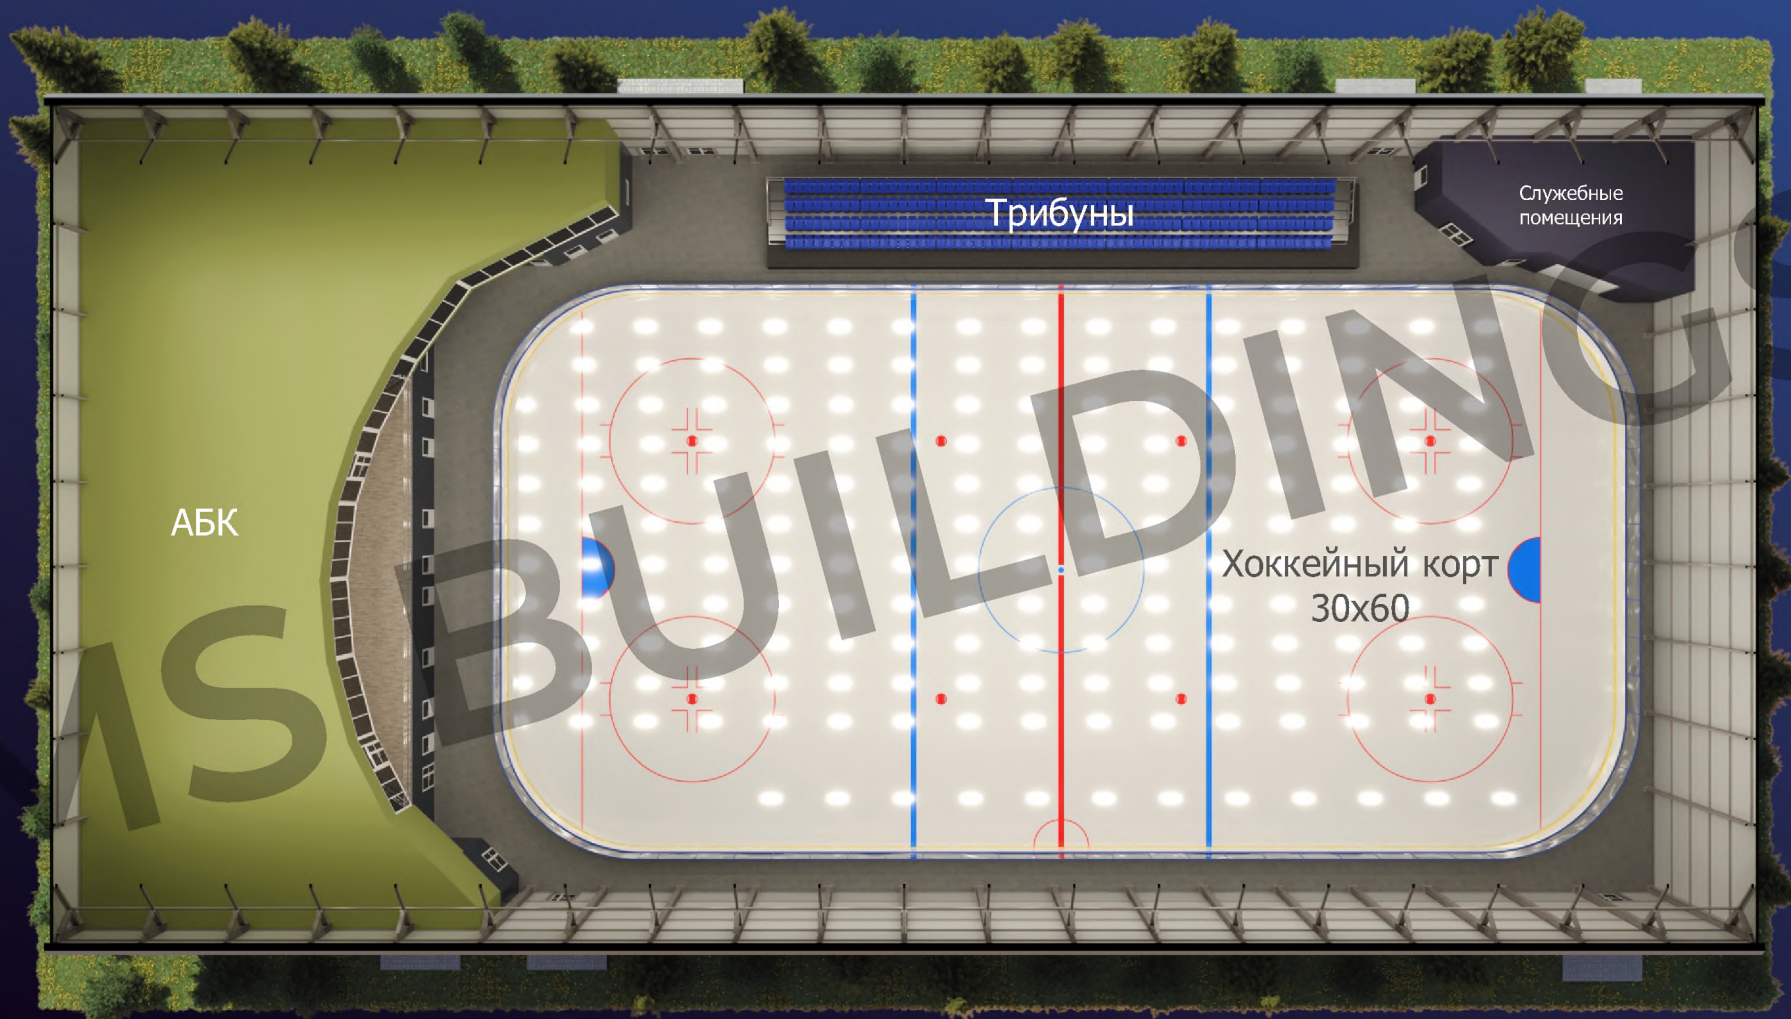


**MS BUILDINGS**  
Тентовые здания

[www.vitatent.ru](http://www.vitatent.ru)

Планировка

# Ледовый дворец

НОМЕР ПОМЕЩ.	НАИМЕНОВАНИЕ	ПЛОЩАДЬ, м <sup>2</sup>	КАТ. ПОМЕЩ.-Я
101	Тамбур	14,28	
102	Зал ледового поля	694,53	
103	Изоляционная	4,39	Б4
104	Помещение персонала	8,88	
105	Санузел персонала	3,91	
106	Помещение для хранения по уборке и заливке льда	64,2	Б2
107	Служебная	12,31	
108	Лестничная клетка	16,73	
109	Изоляционная	7,60	
110	Тренерская	28,79	
111	Гидро-Ола РЕН	4,21	
112	Санузел тренерской с душевой	3,83	
113	Тренерская	17,11	
114	Санузел тренерской с душевой	3,83	
115	Коридор	27,89	
116	Фойе	19,44	
117	Медицинский кабинет	18,76	
118	Санузел мед. кабинета	1,94	
119	Душевая	1,50	
120	Женский раздевалка на 10 человек	35,72	
121	Душевая с раздевалкой	10,12	
122	Санузел	7,67	
123	Раздевалка на 10 человек	35,69	
124	Душевая с раздевалкой	7,64	
125	Санузел	6,61	
126	Служебная, помещение хранения ключей	10,12	Б0
127	Раздевалка на 10 человек	35,69	
128	Душевая с раздевалкой	7,64	
129	Санузел	6,61	
130	Женский раздевалка на 10 человек	35,72	
131	Душевая с раздевалкой	10,12	
132	Санузел	7,67	
133	Телевизионный пункт с оборудованием	30,19	Д
134	Эксплуатационная	11,97	Б4
135	Гардеробная на 100 человек	20,9	
136	Вестибюль-фойе	43,9	
137	Подсобное помещение	17,68	Б4
138	Кабинет директора	26,59	
139	Тамбур	8,31	
140	Лестничная клетка	16,41	
141	Фойе	7,34	
142	Тамбур	4,8	
143	Касса	5,52	
144	Санузел женский	13,87	
145	Санузел мужской	11,91	
146	Помещение персонала	18,92	
147	Служебная	19,74	
148	Серверная	3,53	
149	Помещение охраны	15,29	
150	Ледовое поле 60х30 м	1754,55	
151	Кладовая цветочного инвентаря	11,33	Б4
152	Санузел РЕН	4,95	
153	Санузел служебной с душевой	3,74	
154	Ж/В для медицинского пункта	4,01	Б4
155	Изоляционная подставка ключей. Точка ключей	4,4	
156	Изоляционная подставка ключей. Точка ключей	4,4	
Итого площадь помещений на отм. 0,000		3277,28	

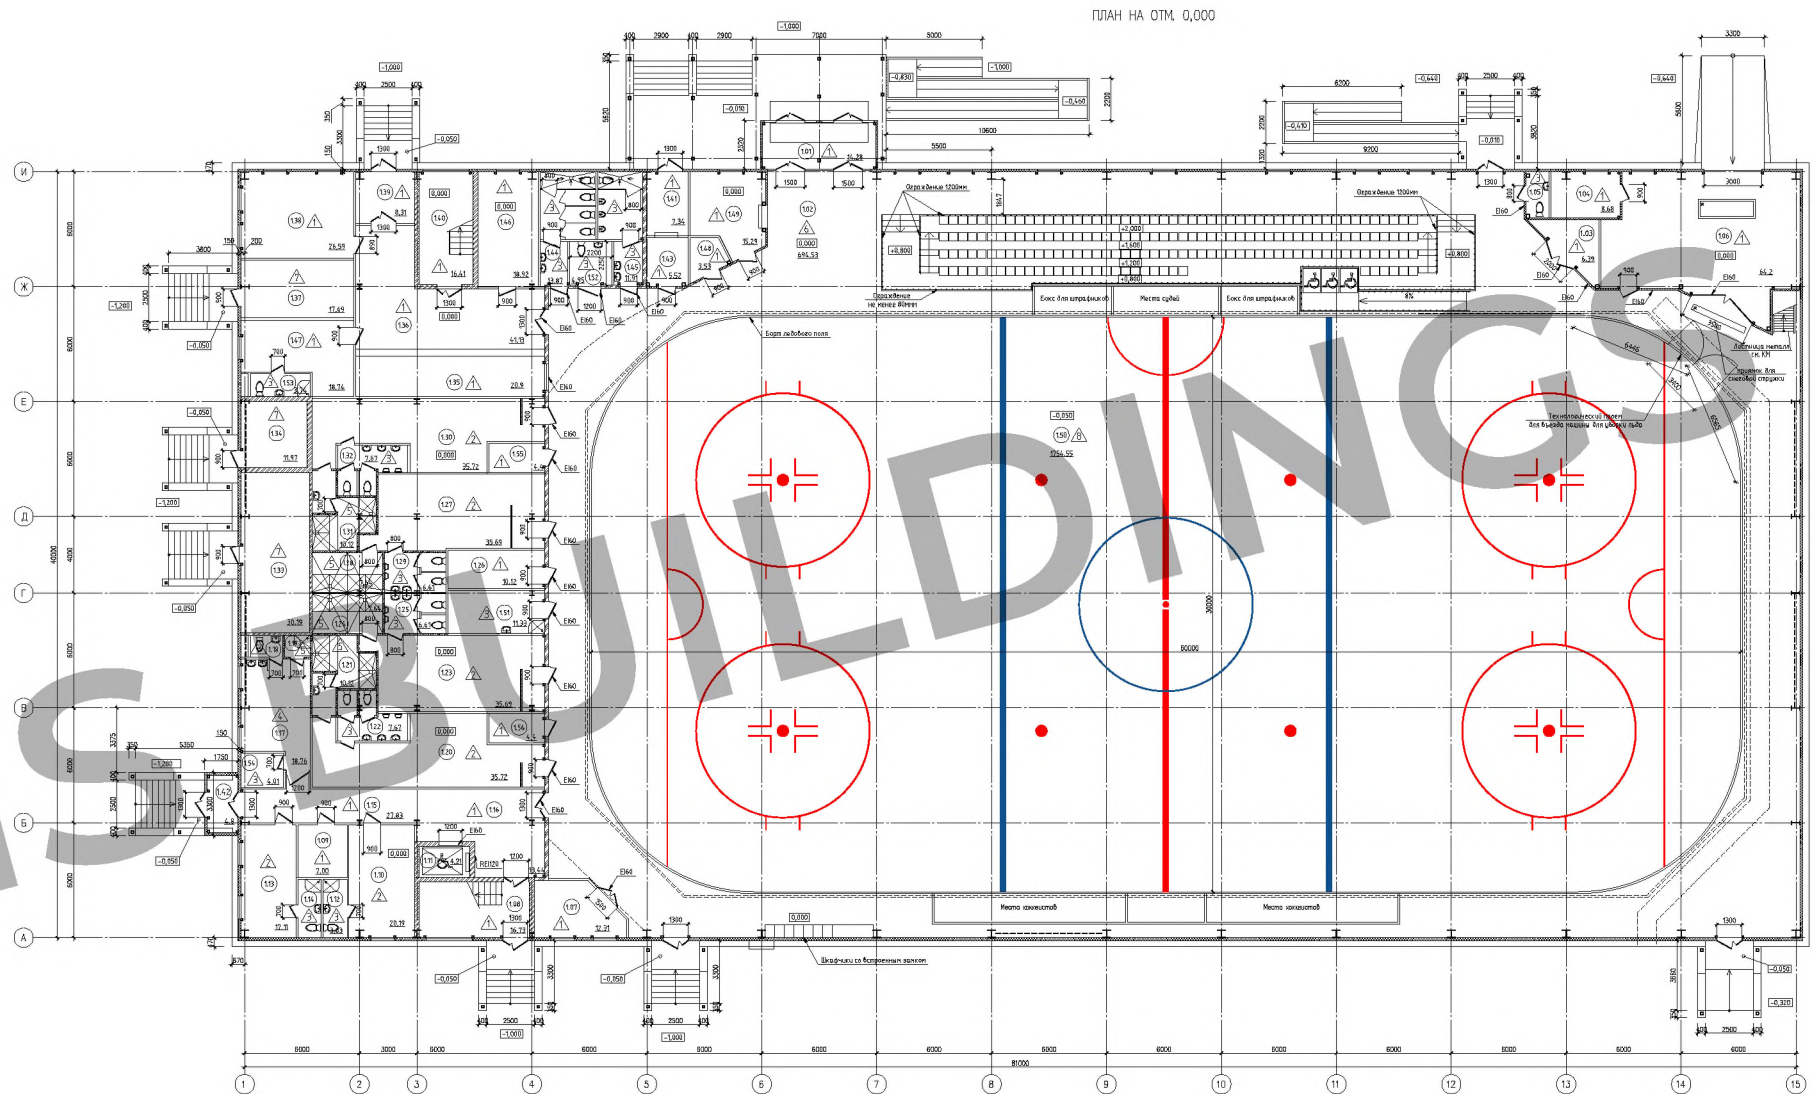

**MS BUILDINGS**  
Тентовые здания

[www.vitacent.ru](http://www.vitacent.ru)

Планировка

# Ледовый дворец




**MS BUILDINGS**  
тентовые здания

[www.vitatent.ru](http://www.vitatent.ru)

Перспективный внешний вид

# Ледовый дворец

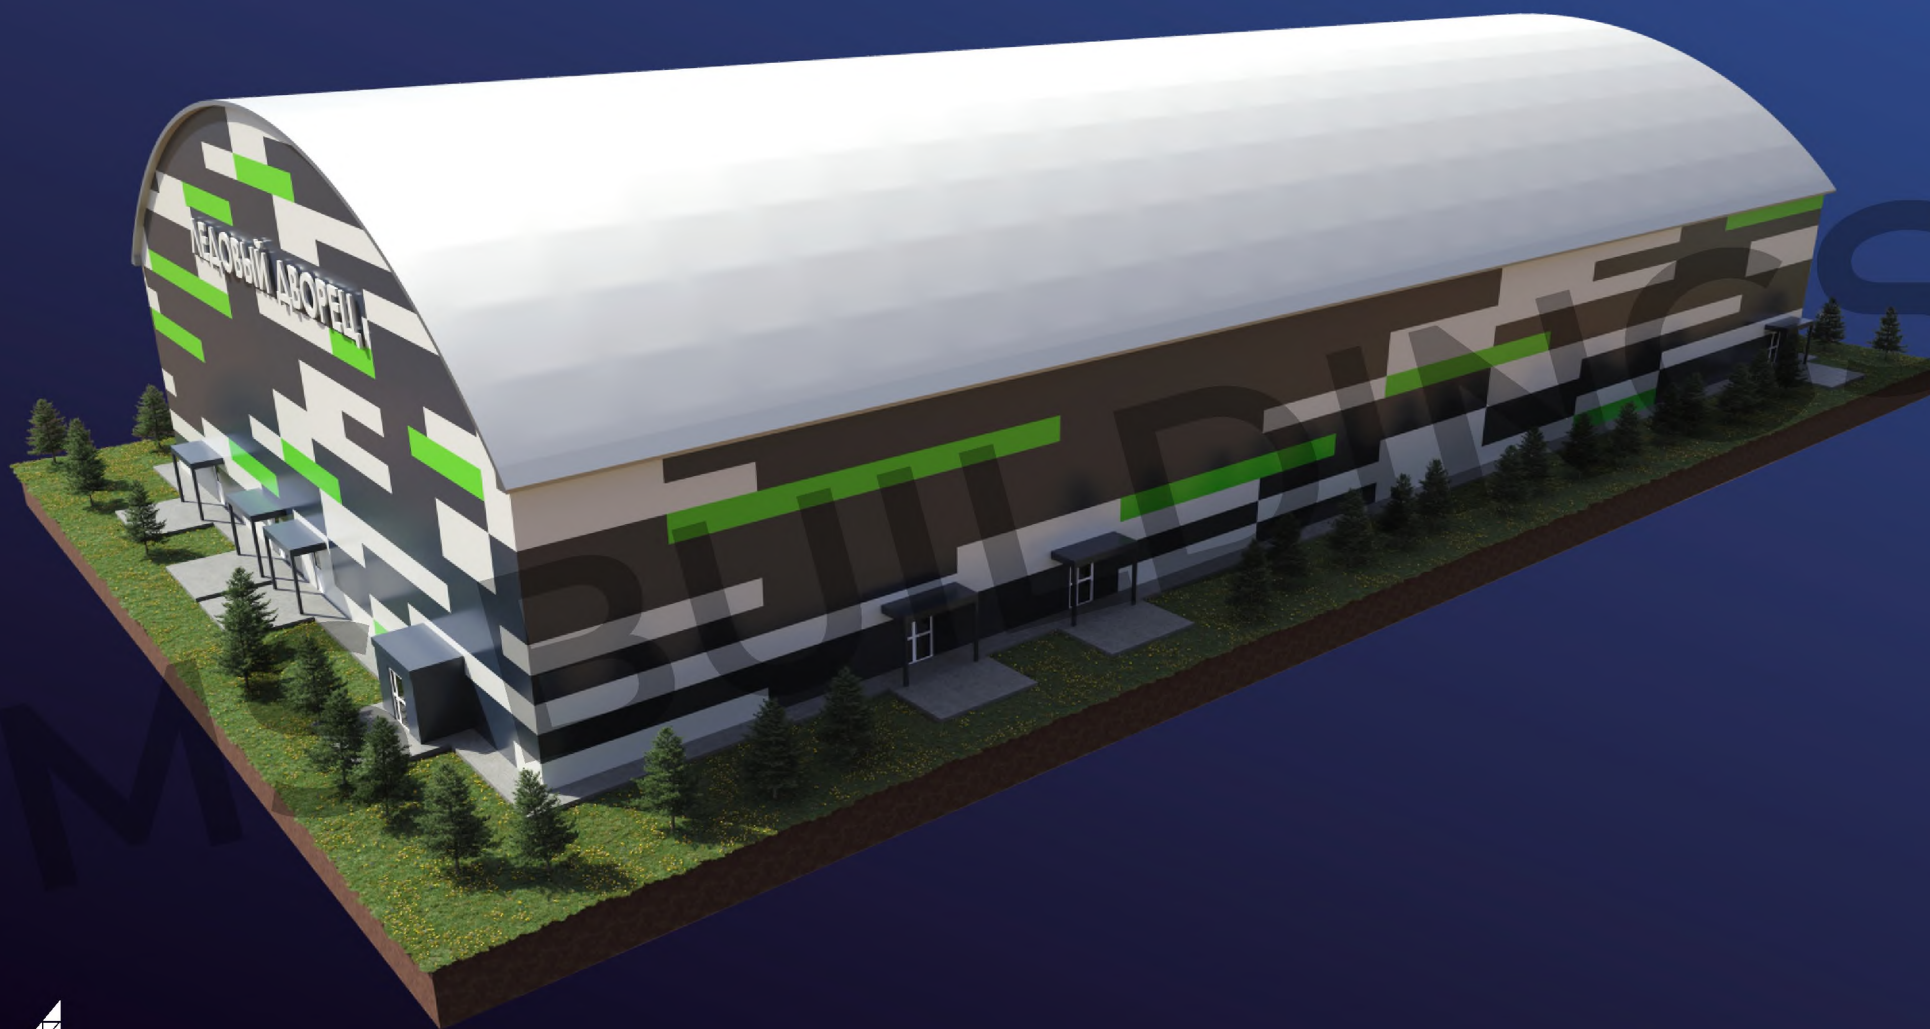


**MS BUILDINGS**  
тентовые здания

[www.vitatent.ru](http://www.vitatent.ru)

Перспективный внешний вид

# Ледовый дворец

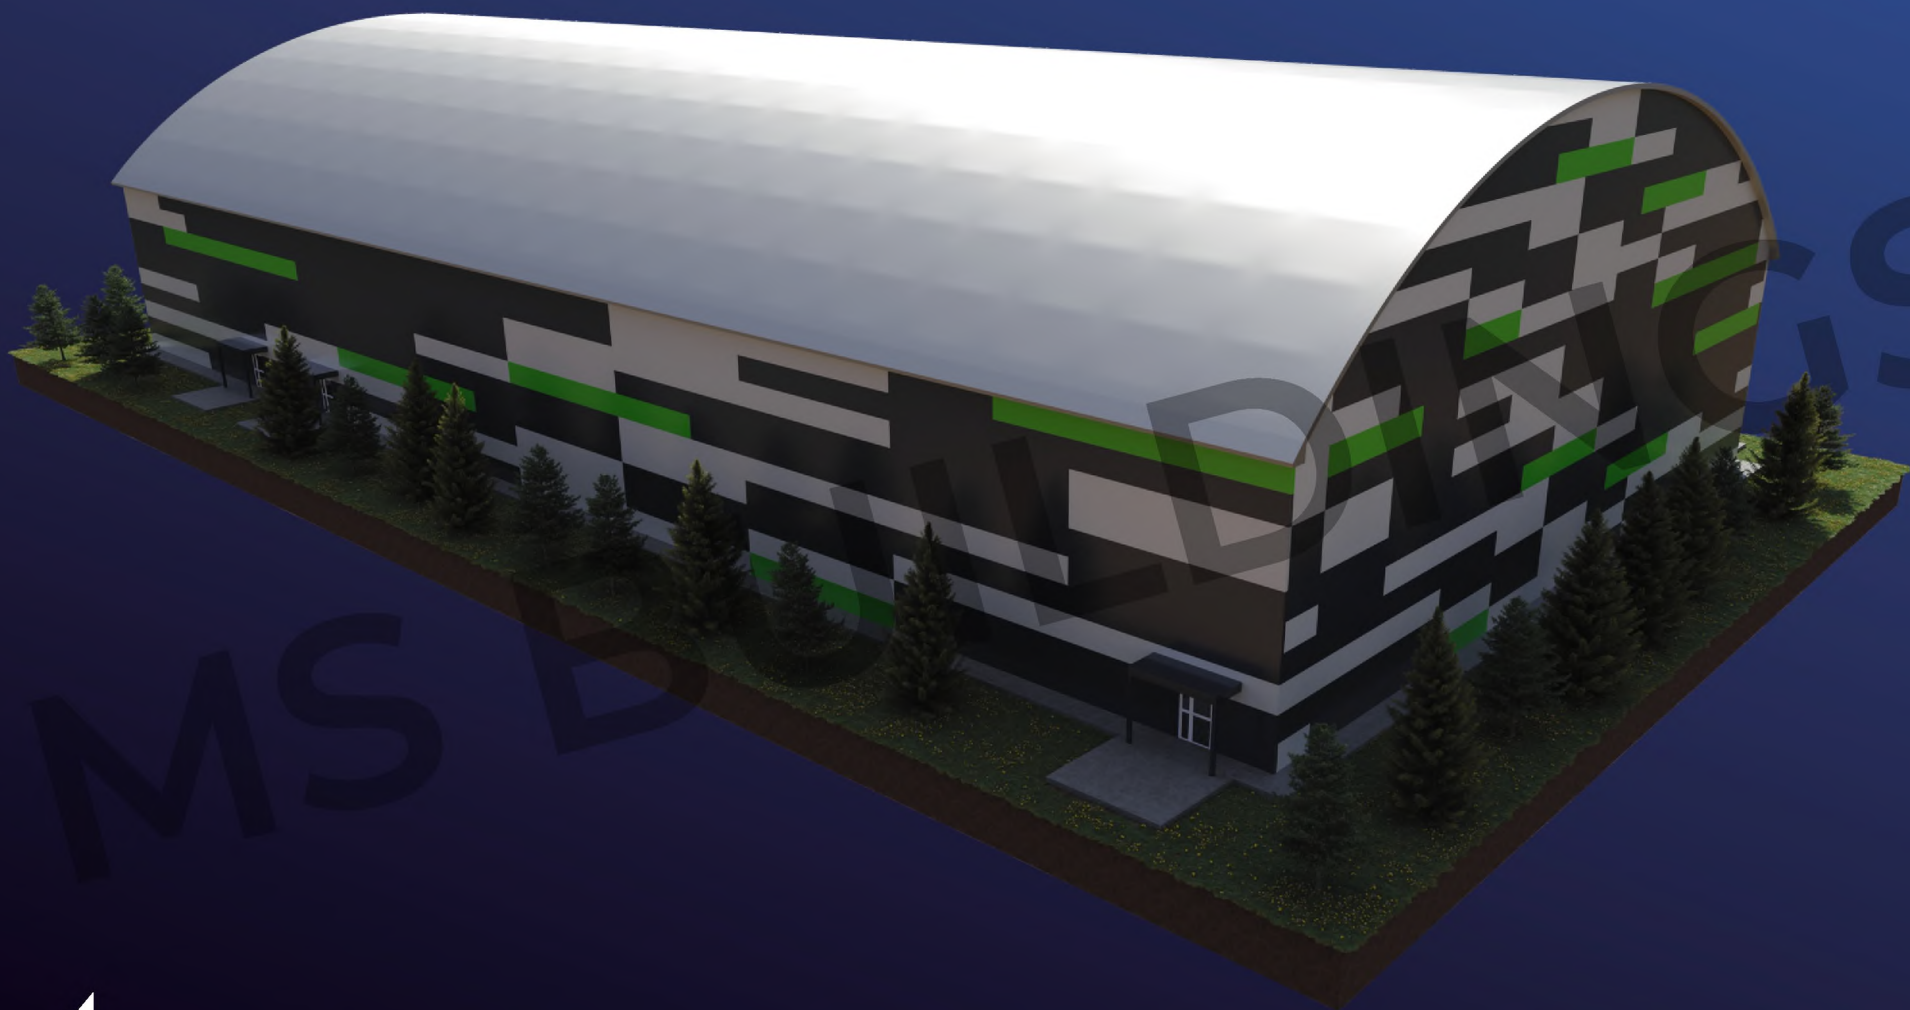

**MS BUILDINGS**  
Тентовые здания

[www.vitatent.ru](http://www.vitatent.ru)

Перспективный внешний вид



# Ледовый дворец



# Ледовый дворец

