

Укрытие хоккейного корта

Ангар В34х80х6
Укрытие хоккейного
корта 26х56
с АБК



MS BUILDINGS

тентовые здания

www.ms-b.ru



Укрытие хоккейного корта

Ангар:

Размер в плане: 35x82 м

Высота стенки: 6 м

Высота в коньке: 12,3 м

Крыша: гибкий сэндвич

Стены: стеновые сэндвич панели

АБК:

Размер в плане: 82x10 м


Высота: 6 м

Крыша: кровельные сэндвич панели

Стены: Стеновые сэндвич панели



Укрытие хоккейного корта

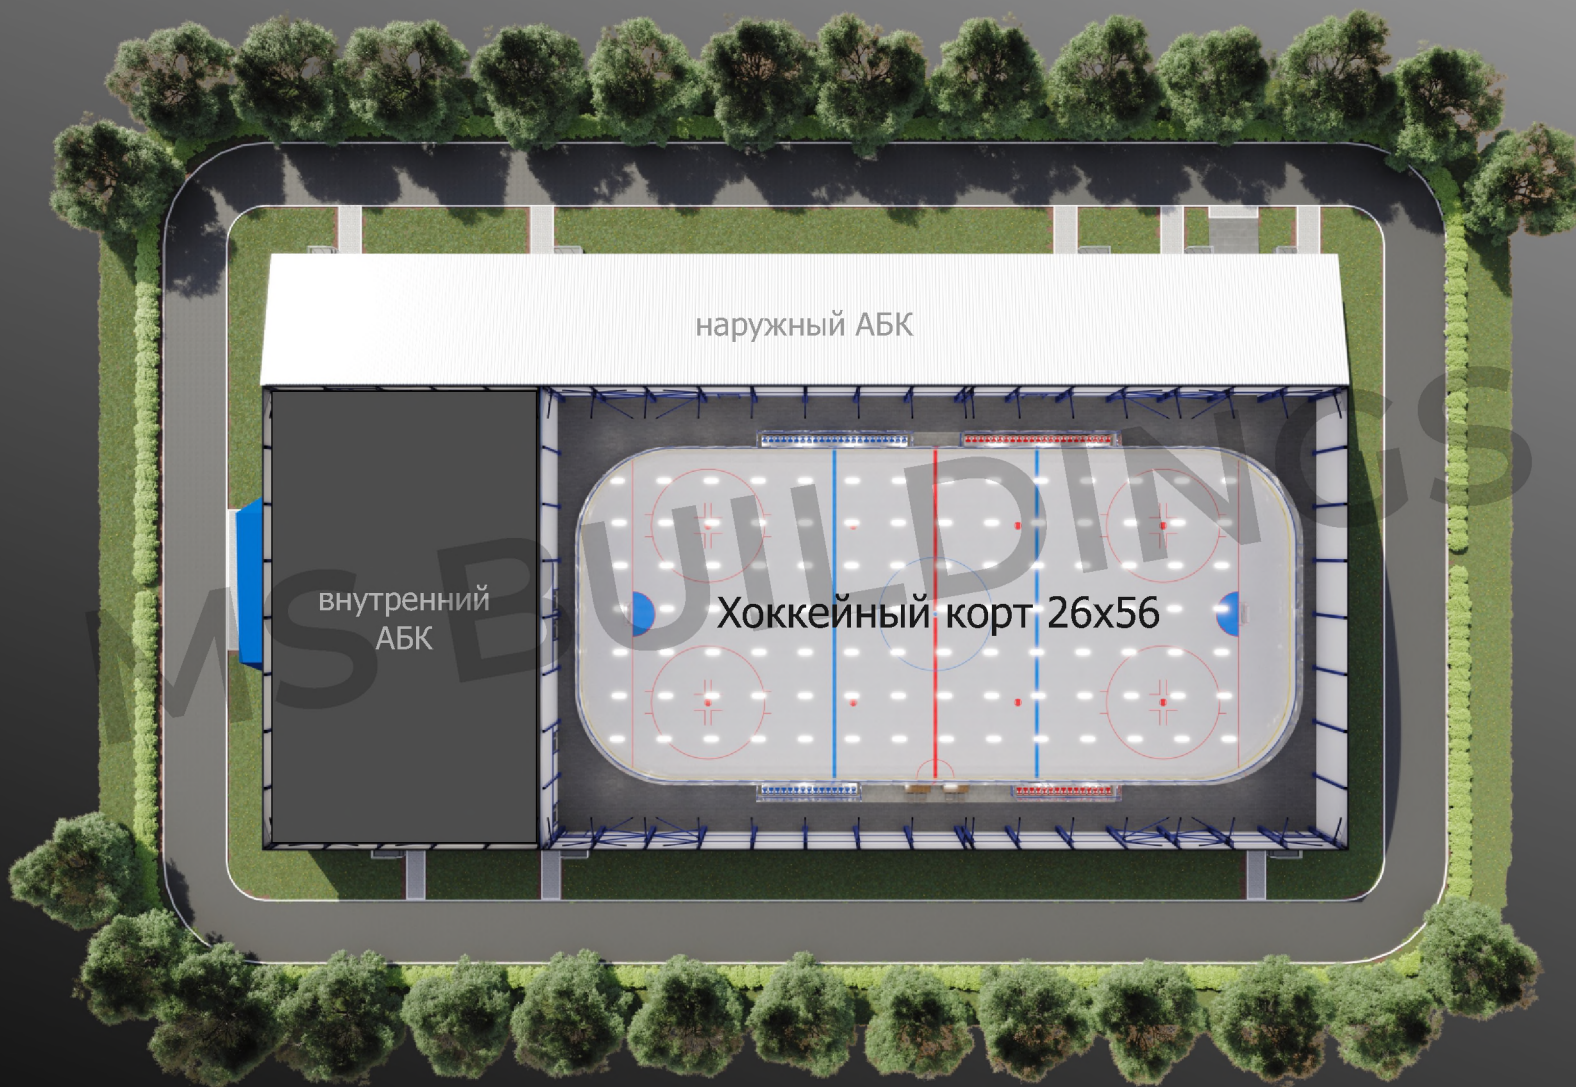


MS BUILDINGS
Тентовые здания

www.ms-b.ru


Планировка

Укрытие хоккейного корта

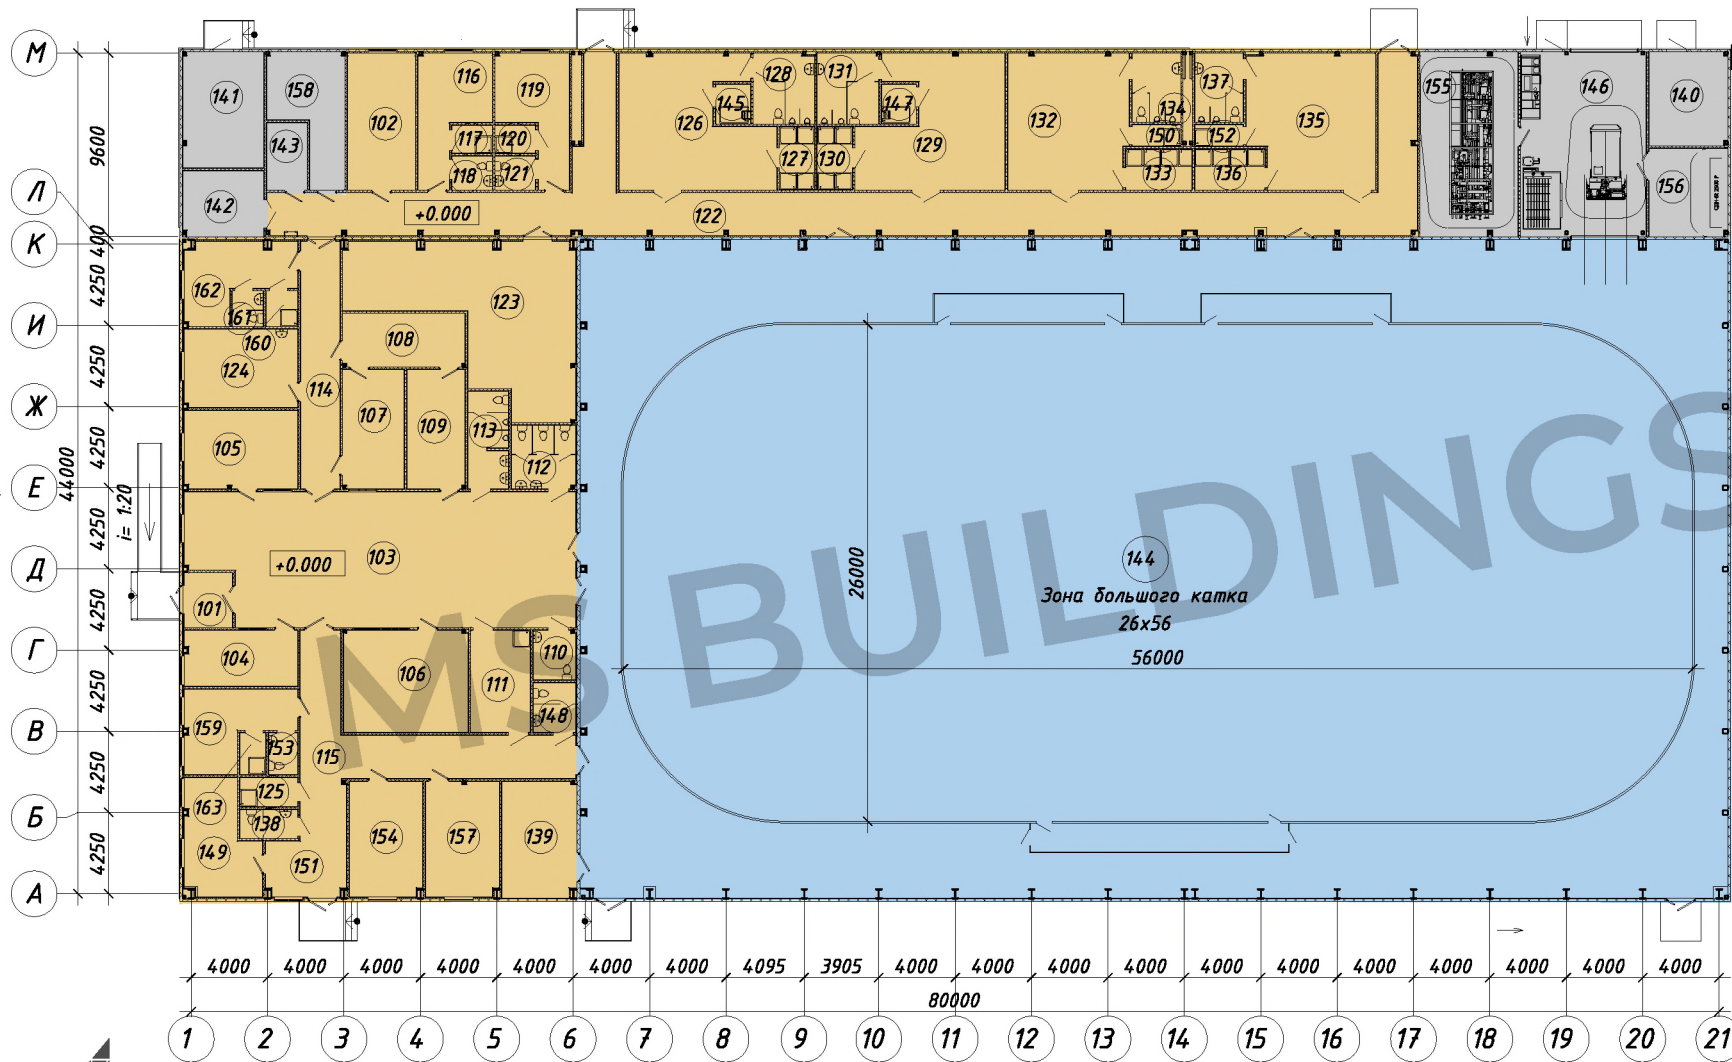

ЭКСПЛИКАЦИЯ ПОМЕЩЕНИЙ			
№	Наименование	Площадь, м ²	Кол. помещений
План 1-го этажа на о.н. 0.000			
101	Трибуна	7,26	
102	Кабина	25,77	
103	Вестибюль/ зона отдыха	137,61	
104	Ордина	17,79	
105	Кабина администратора	24,24	
106	Гардероб	34,74	
107	Видео проектного инсталлятора	20,07	
108	Помещение для зрителей	17,89	В3
109	Ван. для мужчин	18,95	В3
110	Умывальники кабин МЖ	5,71	
111	МЖ	16,61	
112	МЖ	11,08	
113	МЖ	10,81	
114	Коридор	24,53	
115	Коридор	47,88	
116	Трансформатор	19,80	
117	Душевая	3,04	
118	МЖ	3,73	
119	Трансформатор	19,89	
120	Душевая	3,04	
121	МЖ	3,73	
122	Коридор	160,69	
123	Трансформатор	72,45	
124	Канализация	24,29	
125	МЖ	4,55	
126	Душевая на 22 чел.	49,93	
127	Душевая	6,93	
128	МЖ	11,73	
129	Раздевалка на 22 чел.	44,08	
130	Душевая	6,07	
131	МЖ	11,06	
132	Раздевалка на 22 чел.	44,09	
133	Душевая	7,47	
134	МЖ	9,13	
135	Раздевалка на 22 чел.	45,69	
136	Душевая	7,85	
137	МЖ	9,13	
138	МЖ	4,55	
139	Инженерная	23,75	
140	Водяной узел	20,12	
141	ИТП	25,73	
142	Вентилятор	14,61	
143	Средства	7,39	
144	Зона большого катка 26x56	2066,39	
145	Душевая	3,78	
146	Помещение для хранения на укладку за льдом	63,63	
147	Душевая	3,76	
148	МЖ	5,77	
149	МЖ	28,81	
150	Душевая	2,83	
151	Коридор (замкнутый)	16,83	
152	Душевая	2,83	
153	МЖ	3,30	
154	Кабина	23,71	
155	Помещение автоматической установки	49,35	В3
156	Помещение для хранения льда	18,94	В3
157	Кабина	23,07	
158	Электрощитовая	21,22	В4
159	Средства	18,16	
160	Душевая	3,04	
161	МЖ	2,79	
162	Канализация	18,82	
163	Душевая	2,85	
Итого: 63		2452,35	

Укрытие хоккейного корта

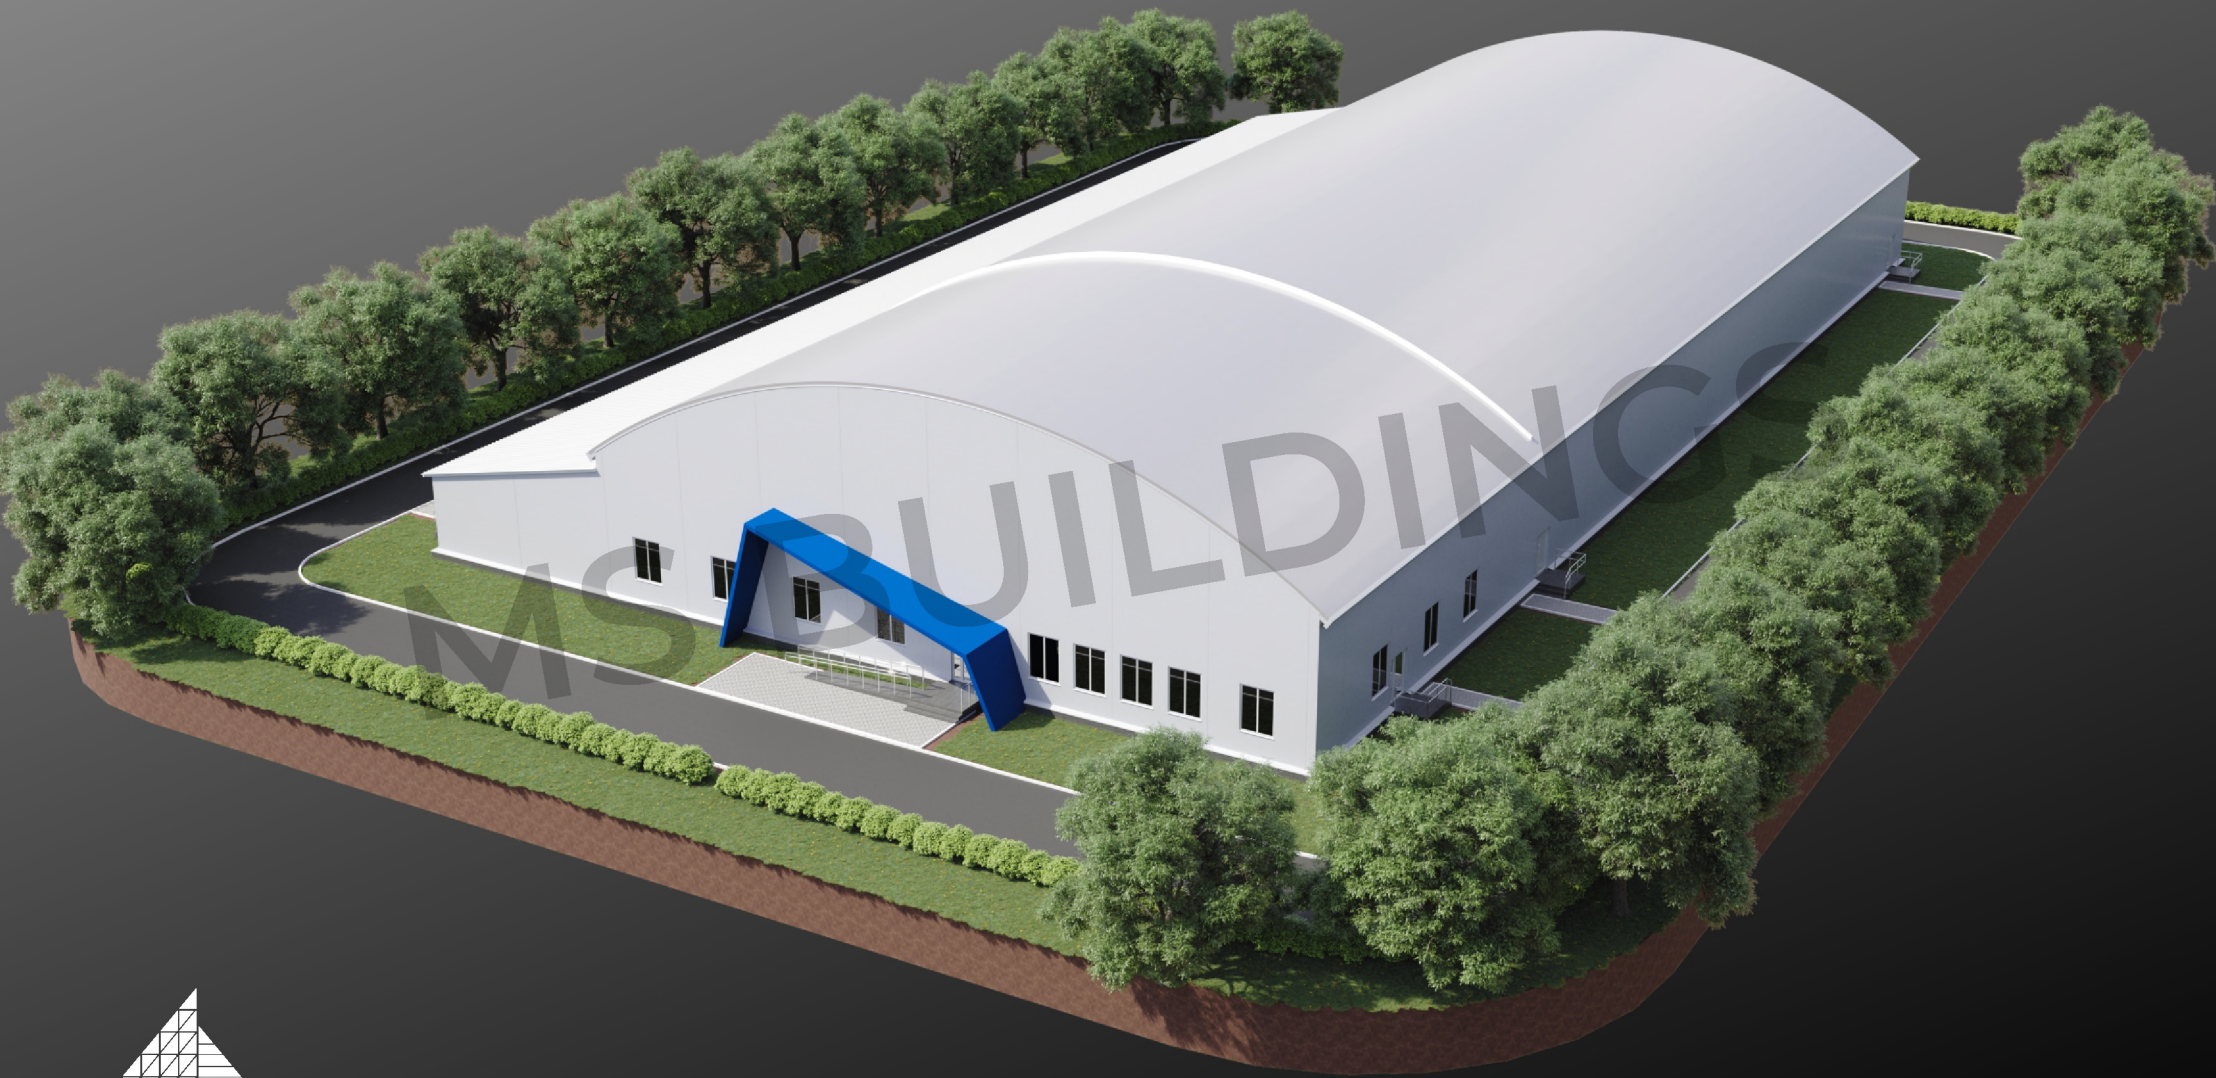


MS BUILDINGS
Тентовые здания

www.ms-b.ru

Перспективный внешний вид

Укрытие хоккейного корта

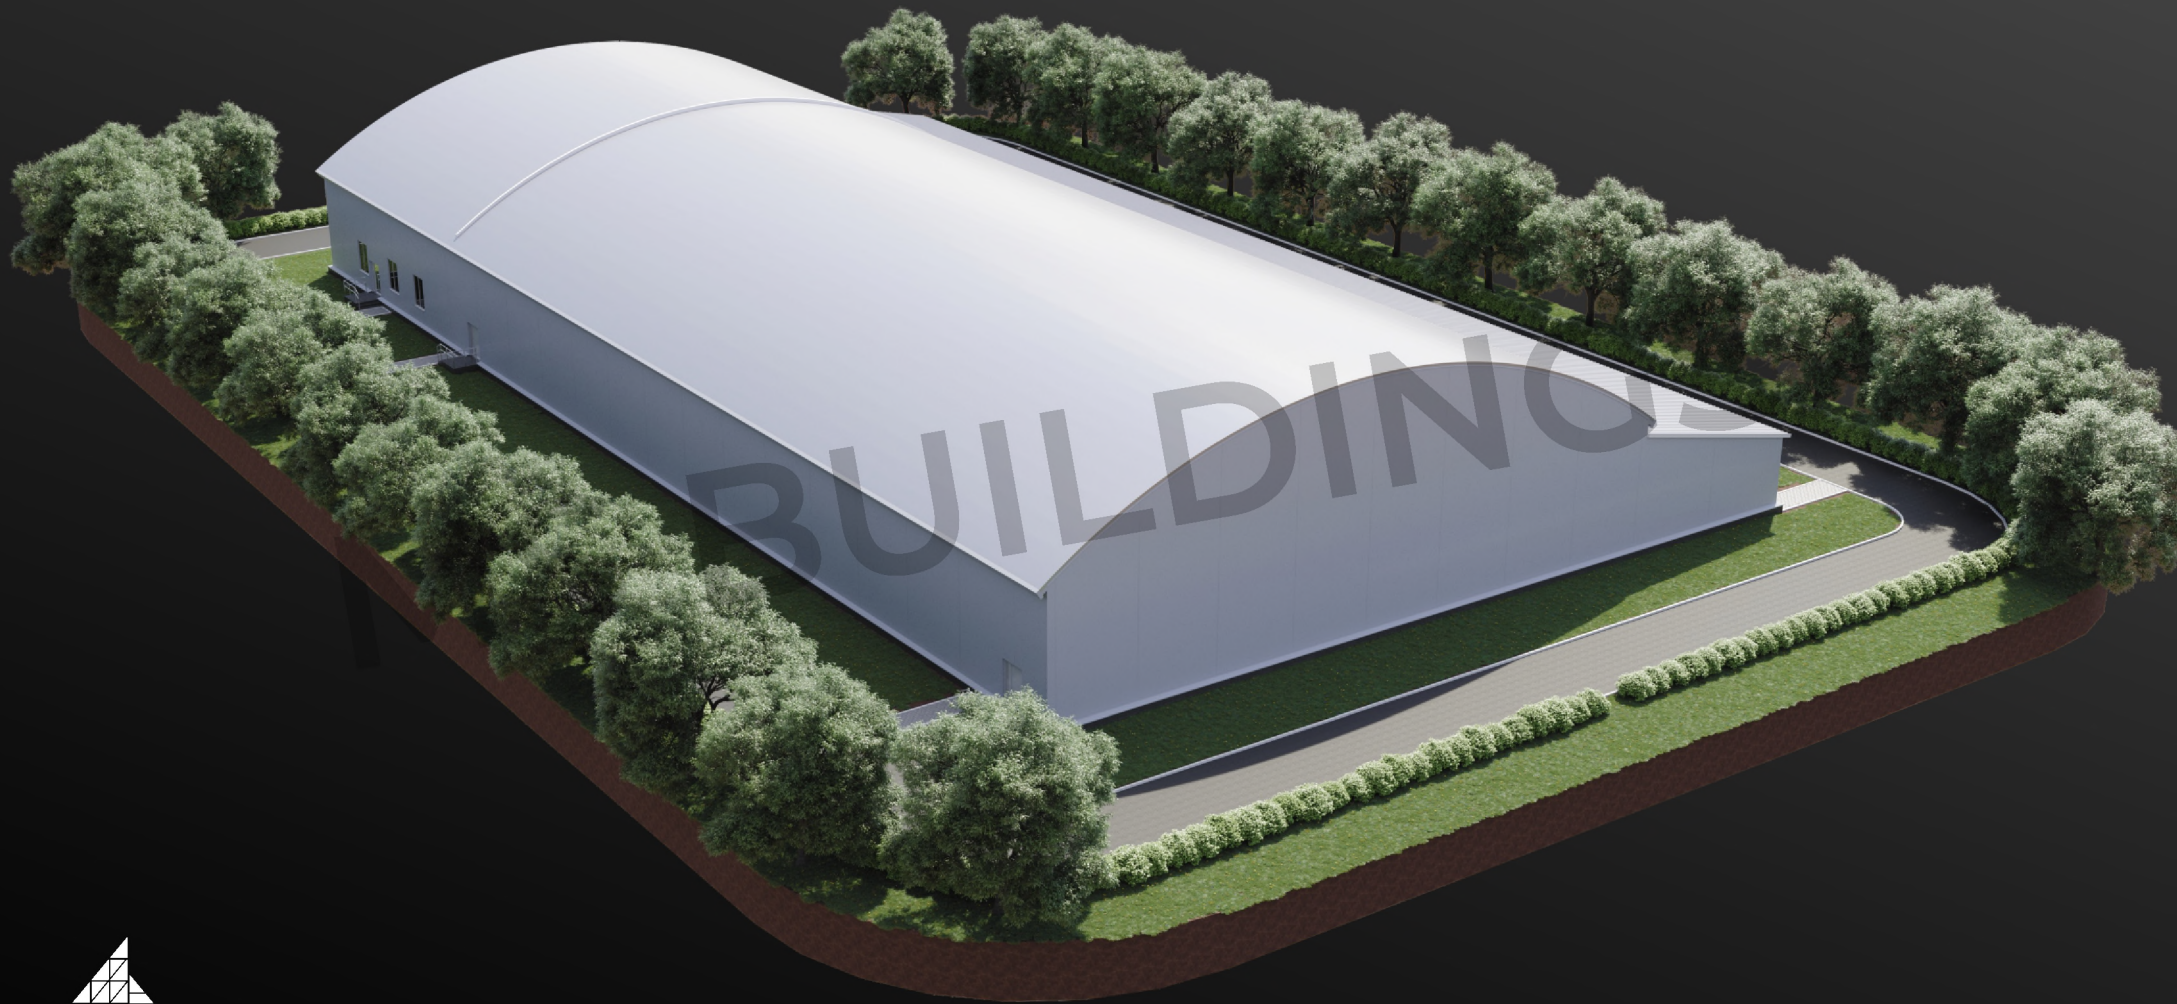


MS BUILDINGS
Тентовые здания

www.ms-b.ru

Перспективный внешний вид

Укрытие хоккейного корта

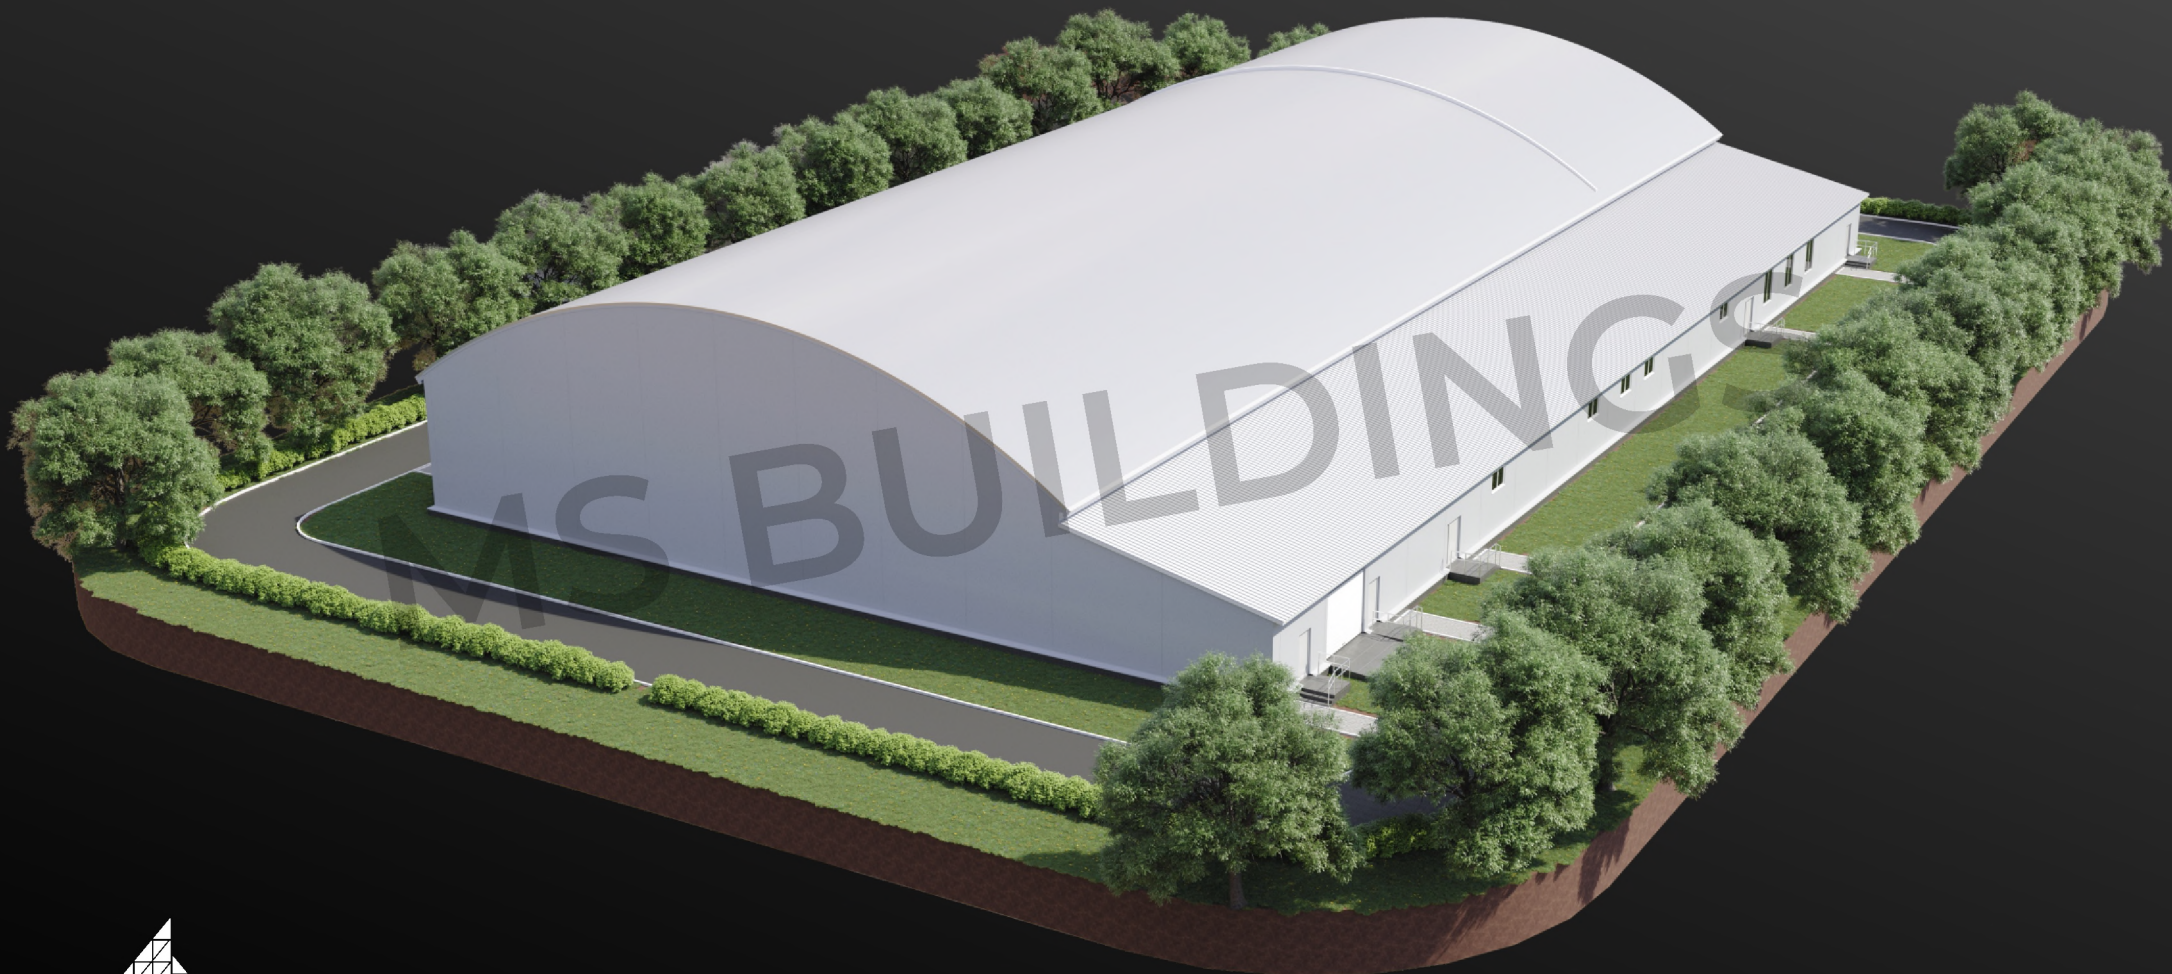

MS BUILDINGS
тентовые здания

www.ms-b.ru

Перспективный внешний вид

Укрытие хоккейного корта



MS BUILDINGS
тентовые здания

www.ms-b.ru

Перспективный внешний вид

Укрытие хоккейного корта



Укрытие хоккейного корта



Укрытие хоккейного корта



MS BUILDINGS
тентовые здания

www.ms-b.ru

Перспективный внешний вид

Укрытие хоккейного корта




MS BUILDINGS
Тентовые здания

www.ms-b.ru

Внутренний вид

Укрытие хоккейного корта

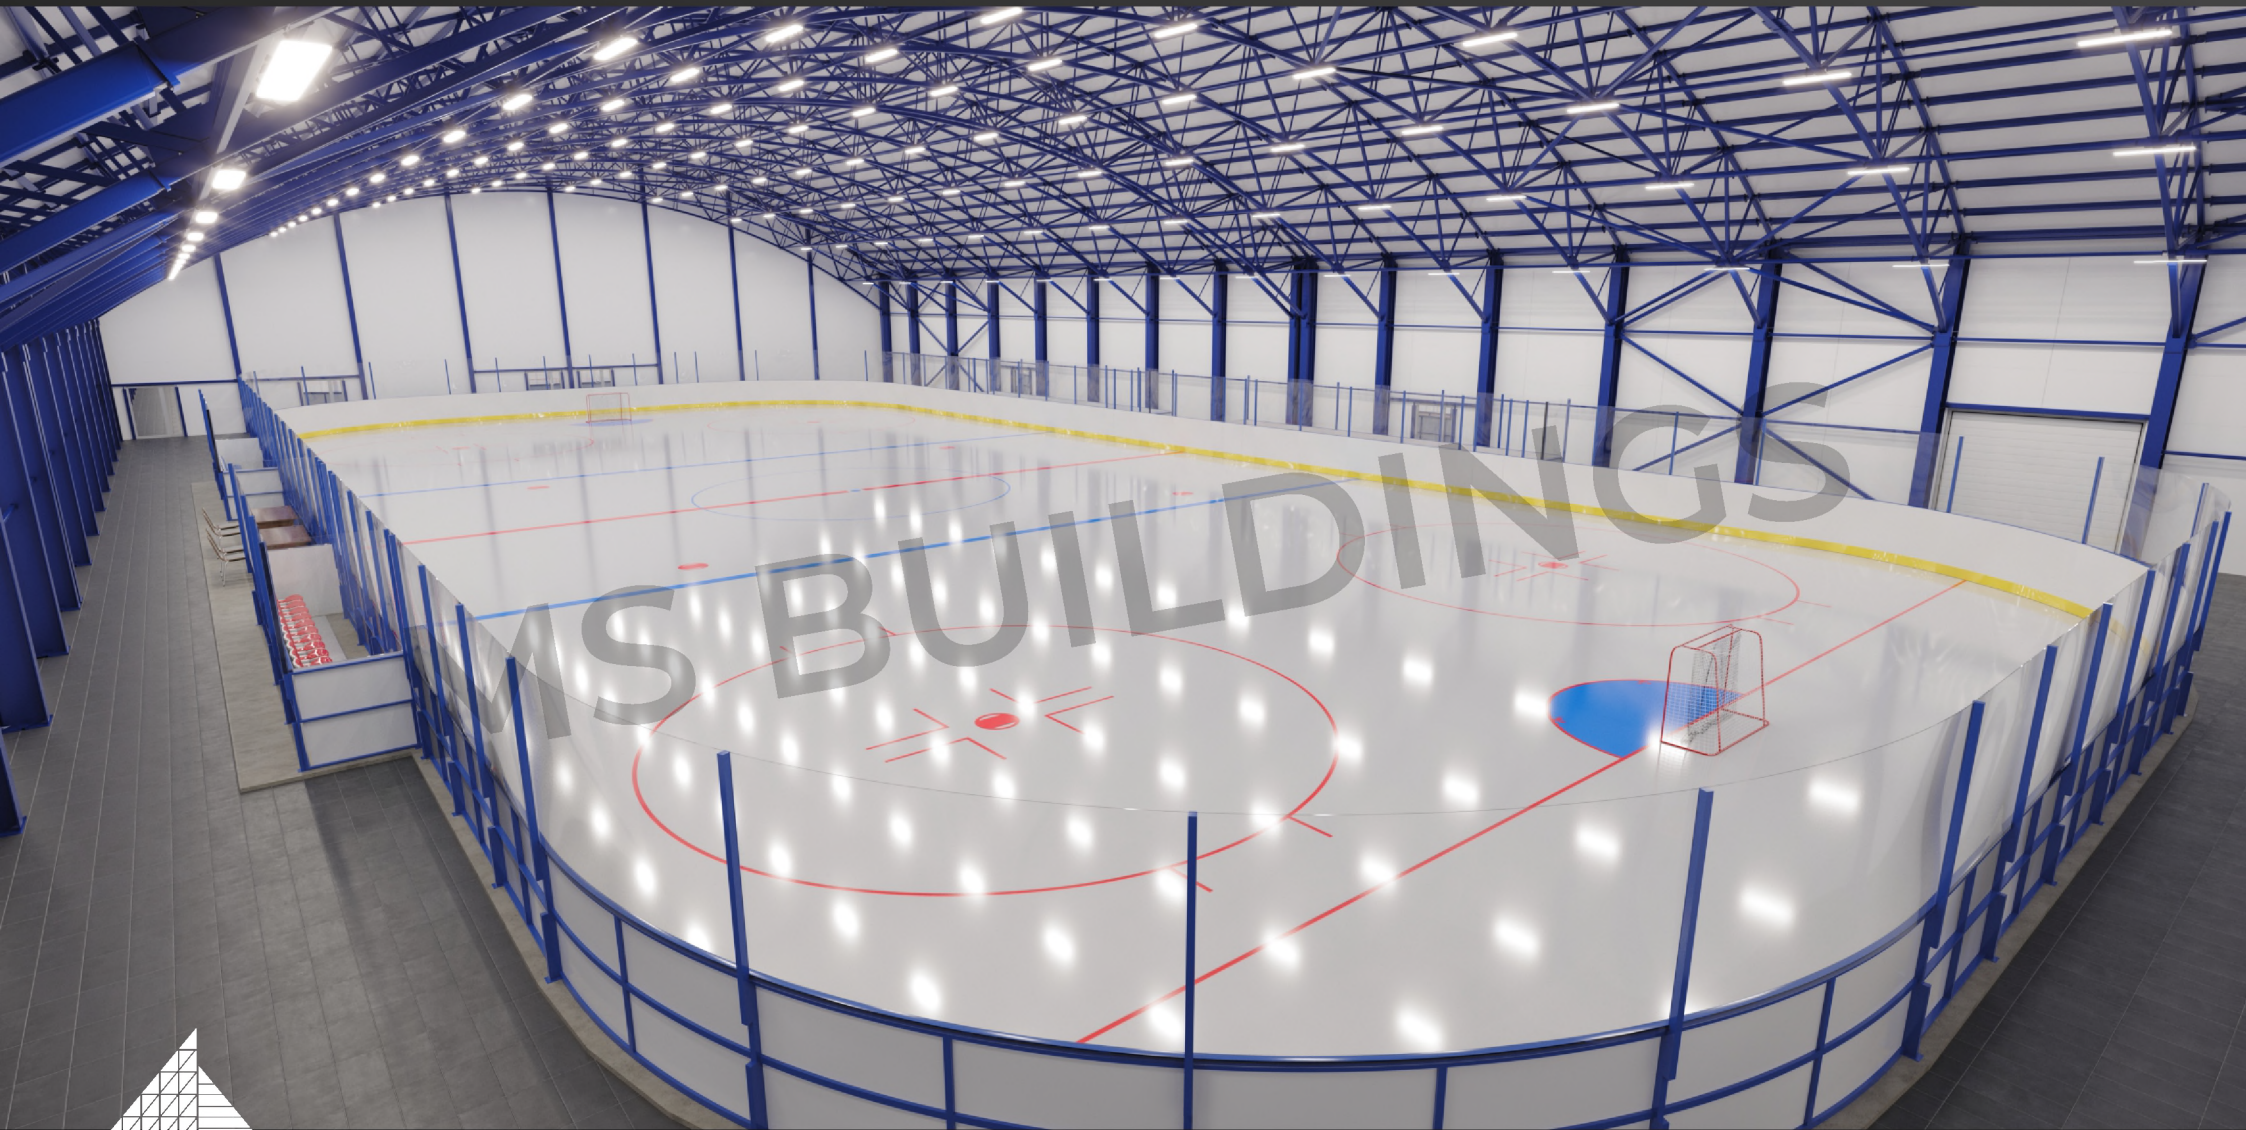


MS BUILDINGS
Тентовые здания

www.ms-b.ru

Внутренний вид

Укрытие хоккейного корта

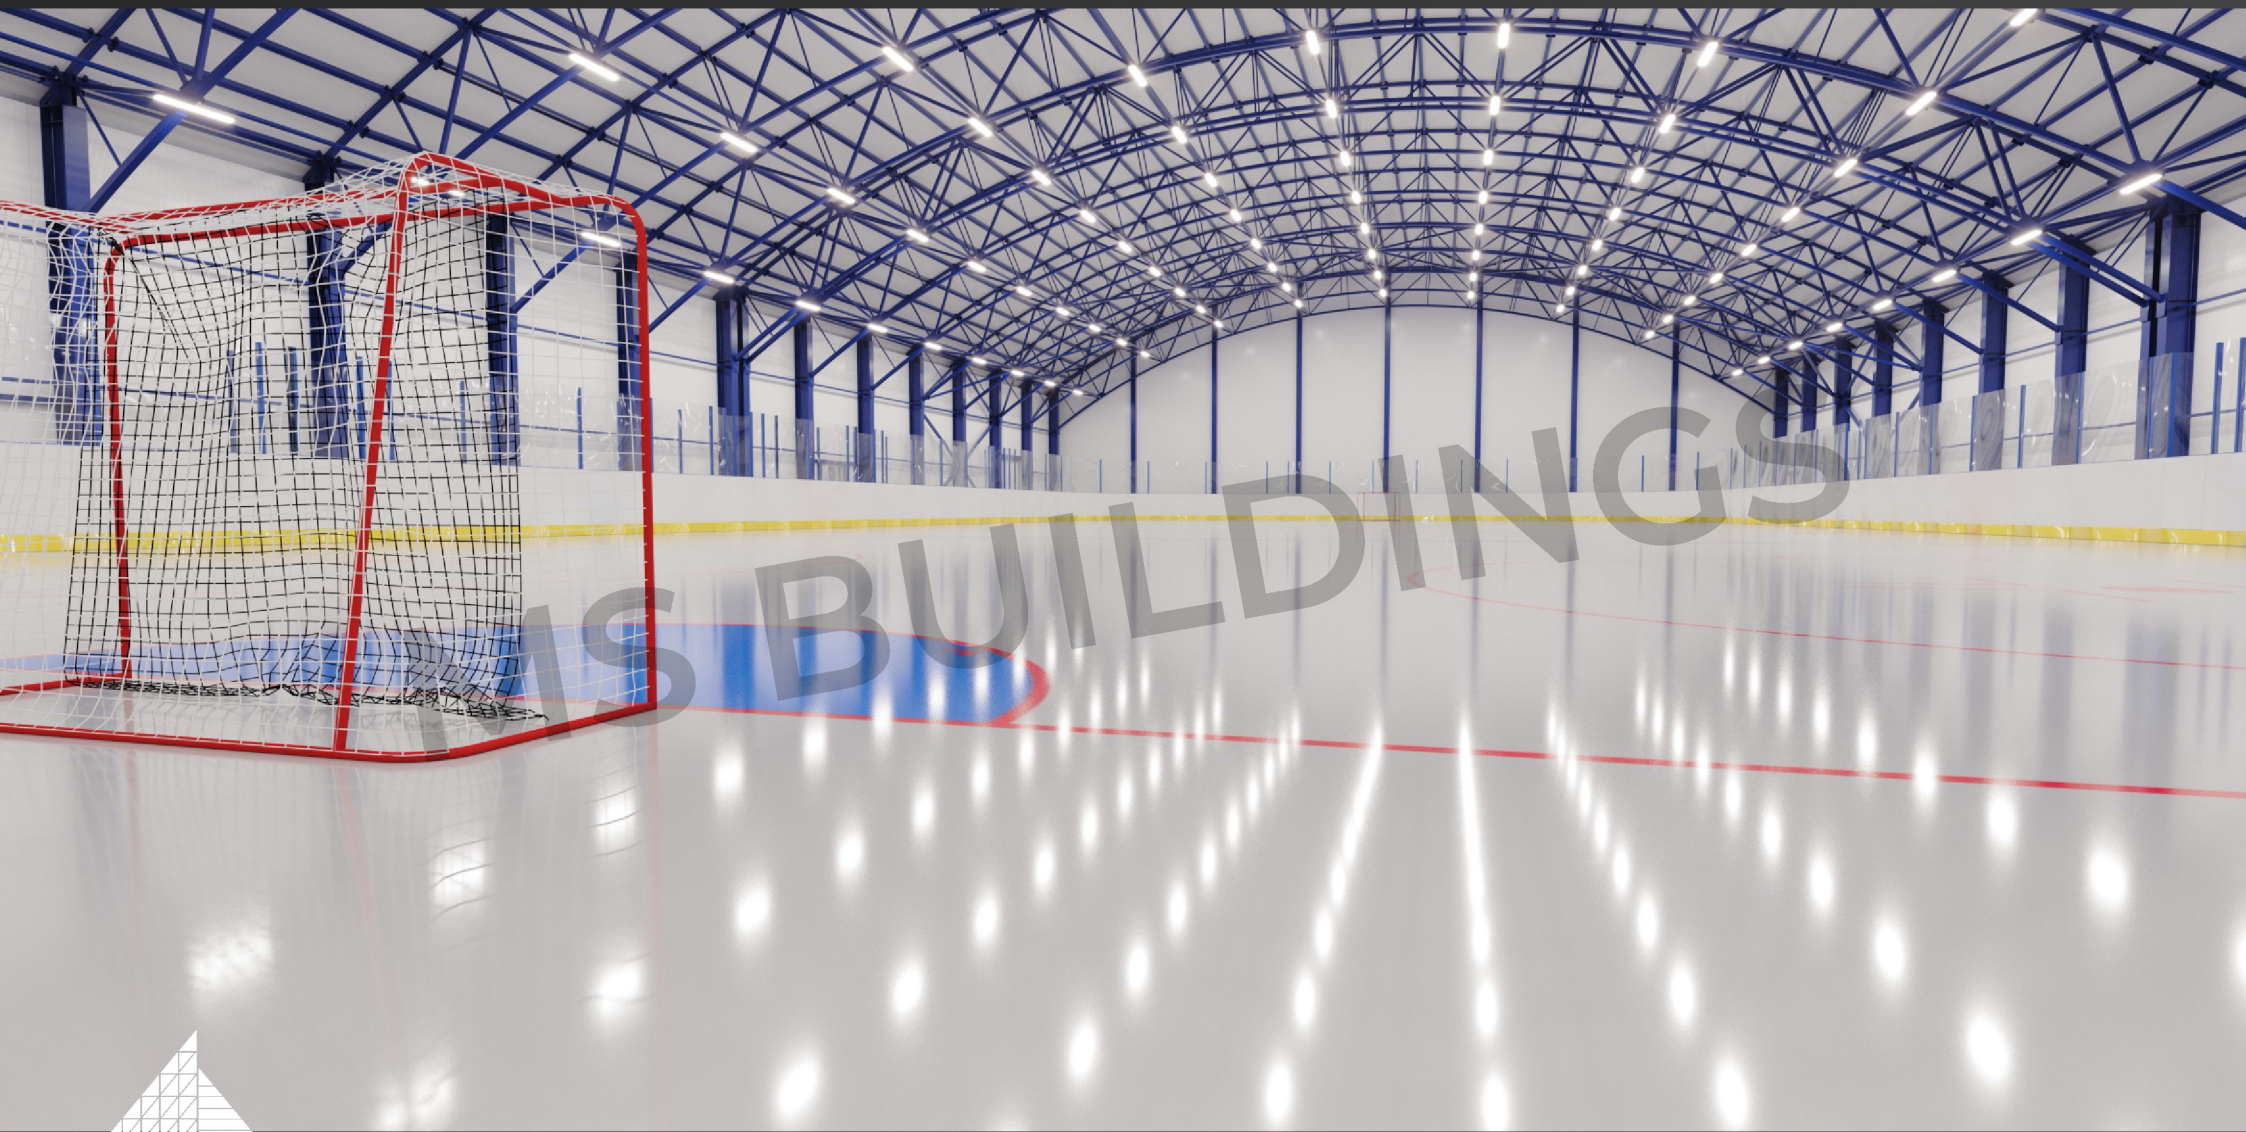

MS BUILDINGS
Тентовые здания

www.ms-b.ru

Внутренний вид