


КОНЦЕПТУАЛЬНОЕ ПРЕДЛОЖЕНИЕ

ЦЕНТР ПАДЕЛ-ТЕННИСА

РАЗМЕРЫ 38,8x63м

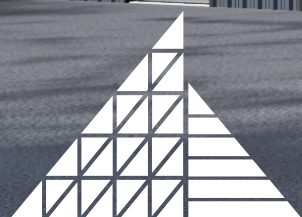

MS BUILDINGS

тентовые здания

www.ms-b.ru

Исполнитель:

ООО «МС БИЛДИНГС»

info@ms-b.ru/www.ms-b.ru

423800, РТ, г. Набережные Челны,
проспект Чулман, д.8, оф. 6.


8-800-775-25-04

8-800-775-39-89

8(8552) 45-00-64

ПЛАН НА ОТМ. +0.000


План на отм. 0,000
1:150

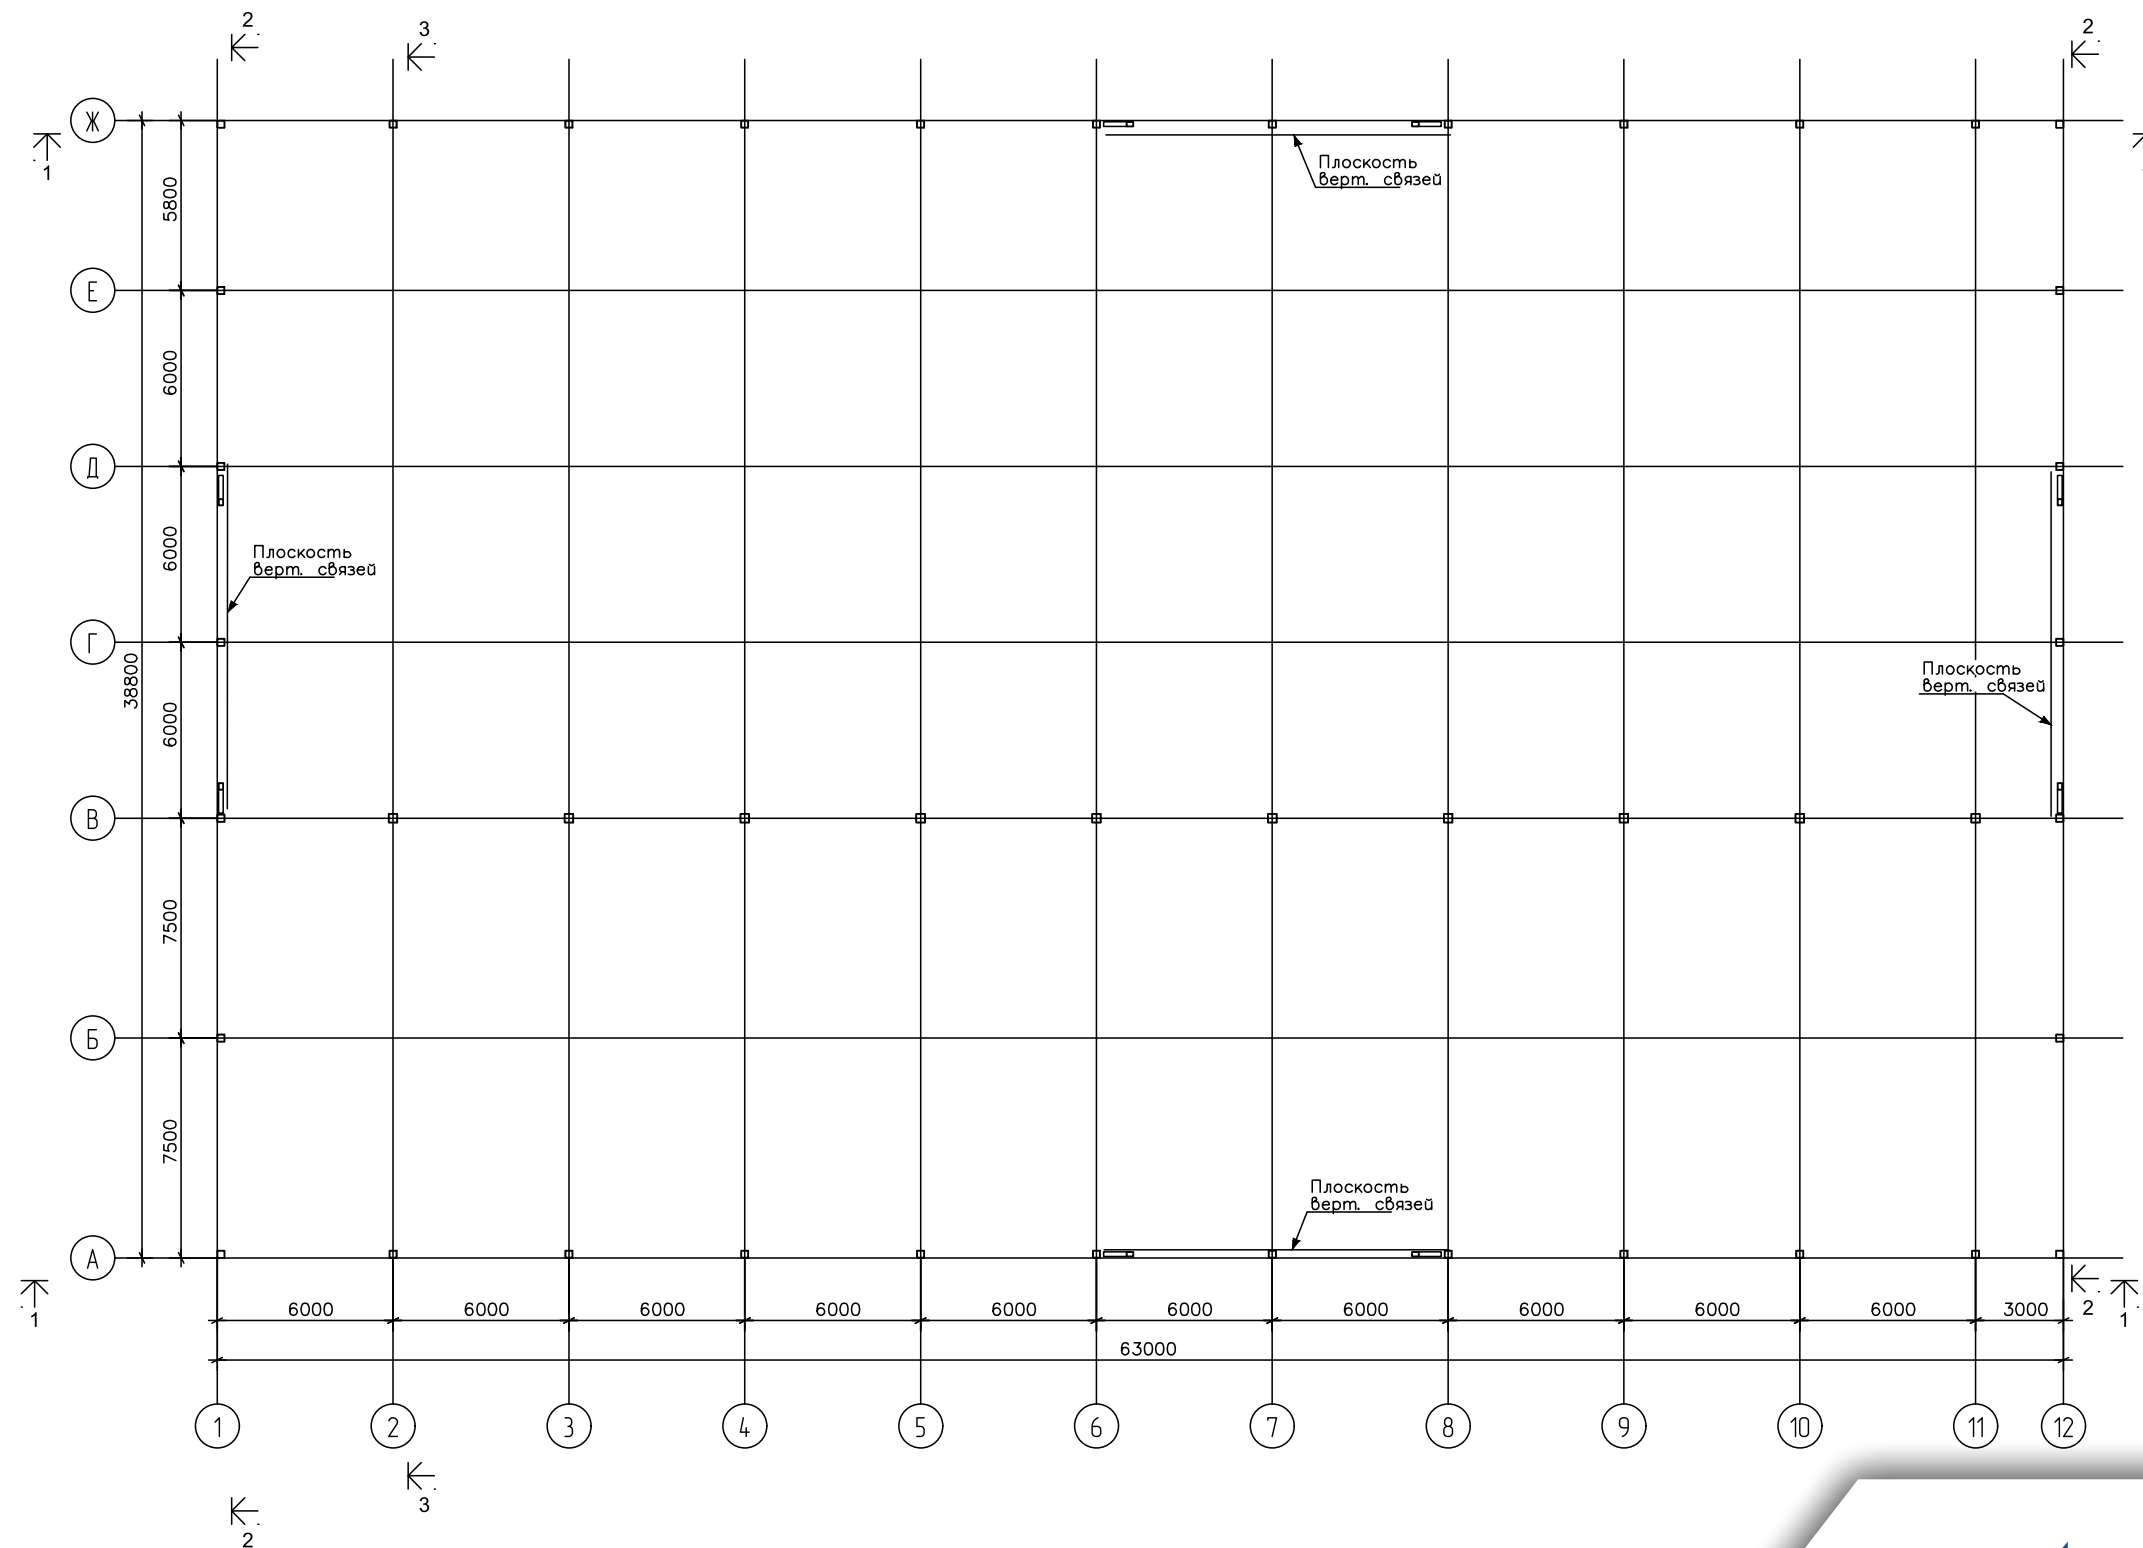

MS BUILDINGS
тентовые здания

www.ms-b.ru

Разрез 3-3


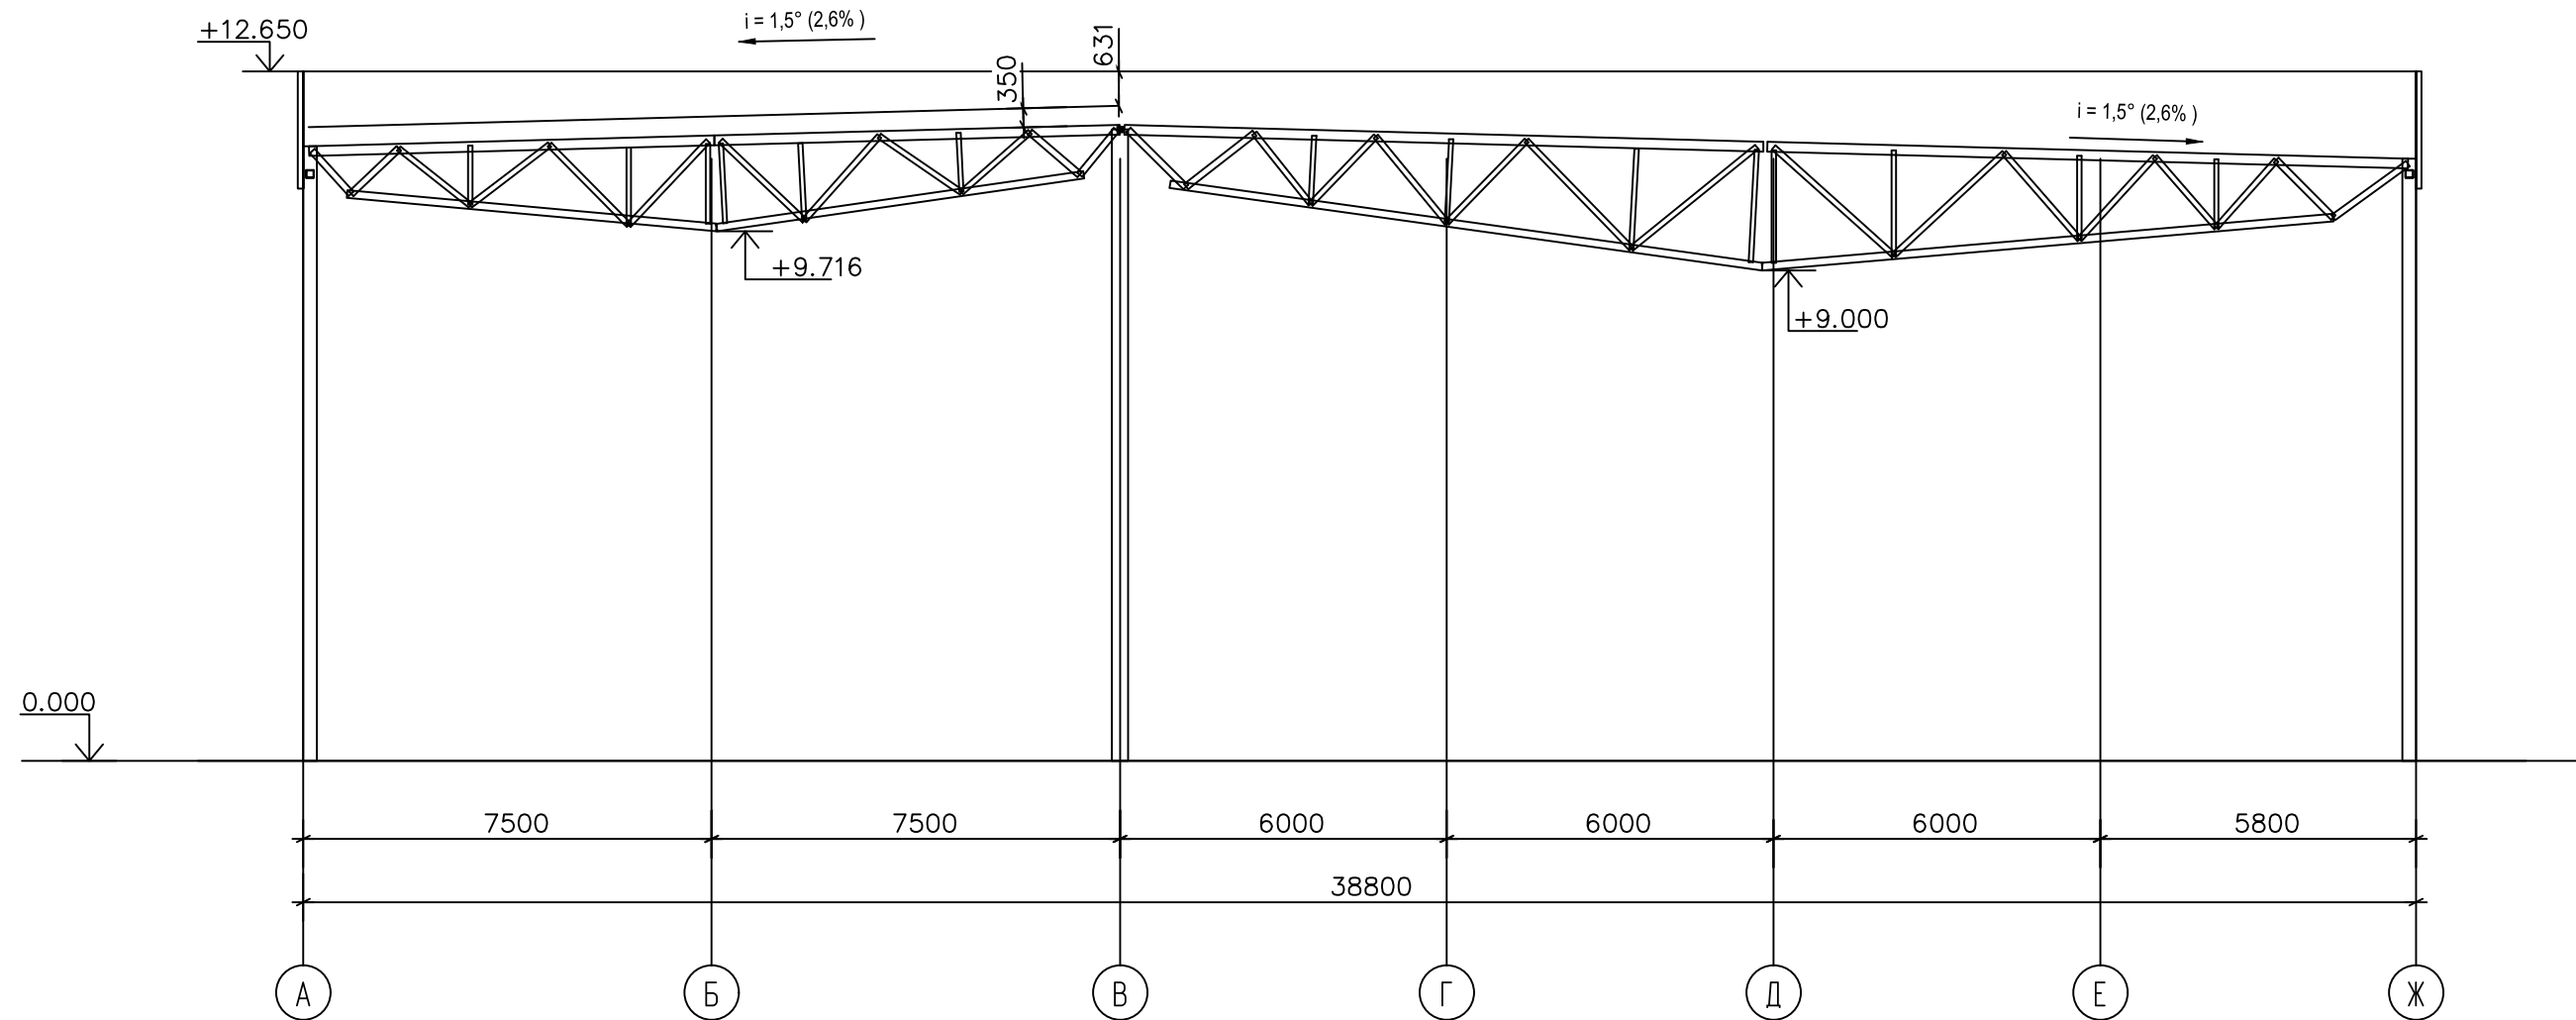


MS BUILDINGS


тентовые здания

www.ms-b.ru

РАЗРЕЗ 1-1, РАЗРЕЗ 2-2

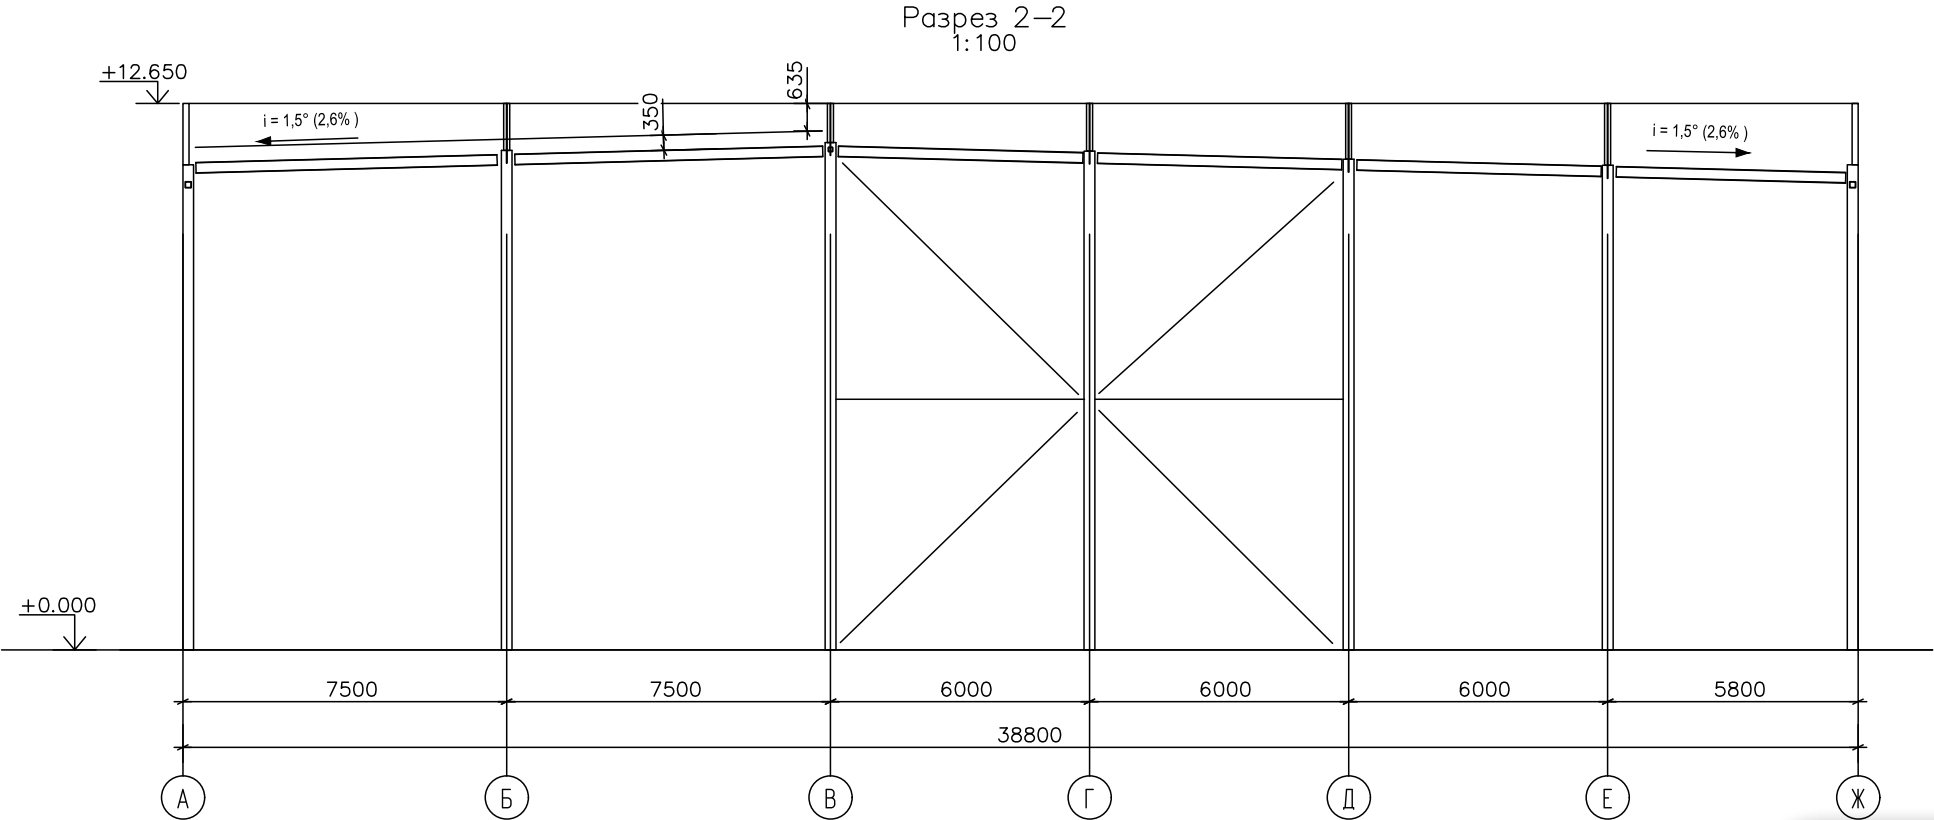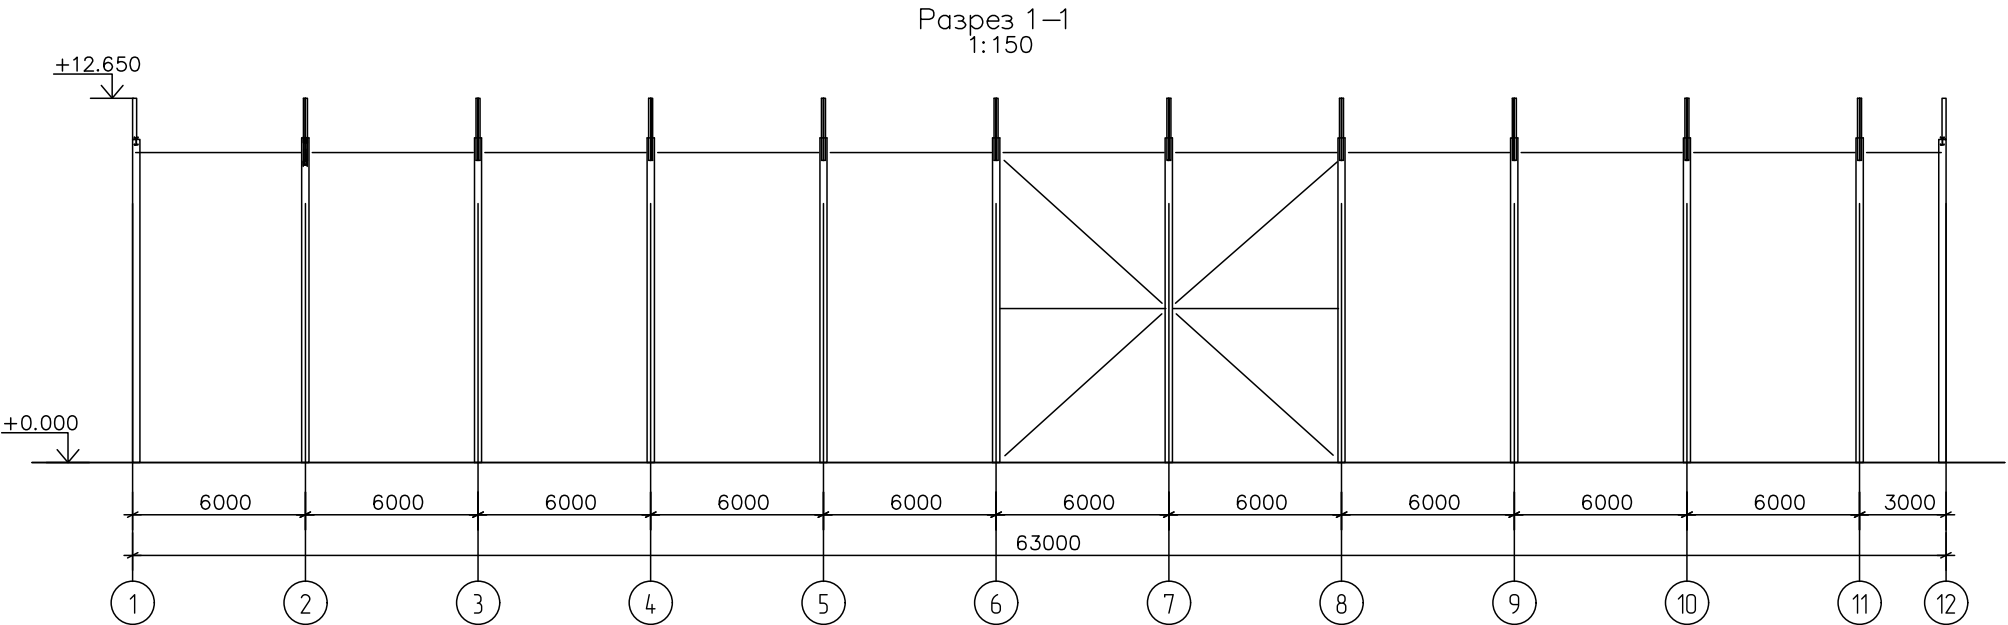

ГЕНЕРАЛЬНЫЙ ПЛАН

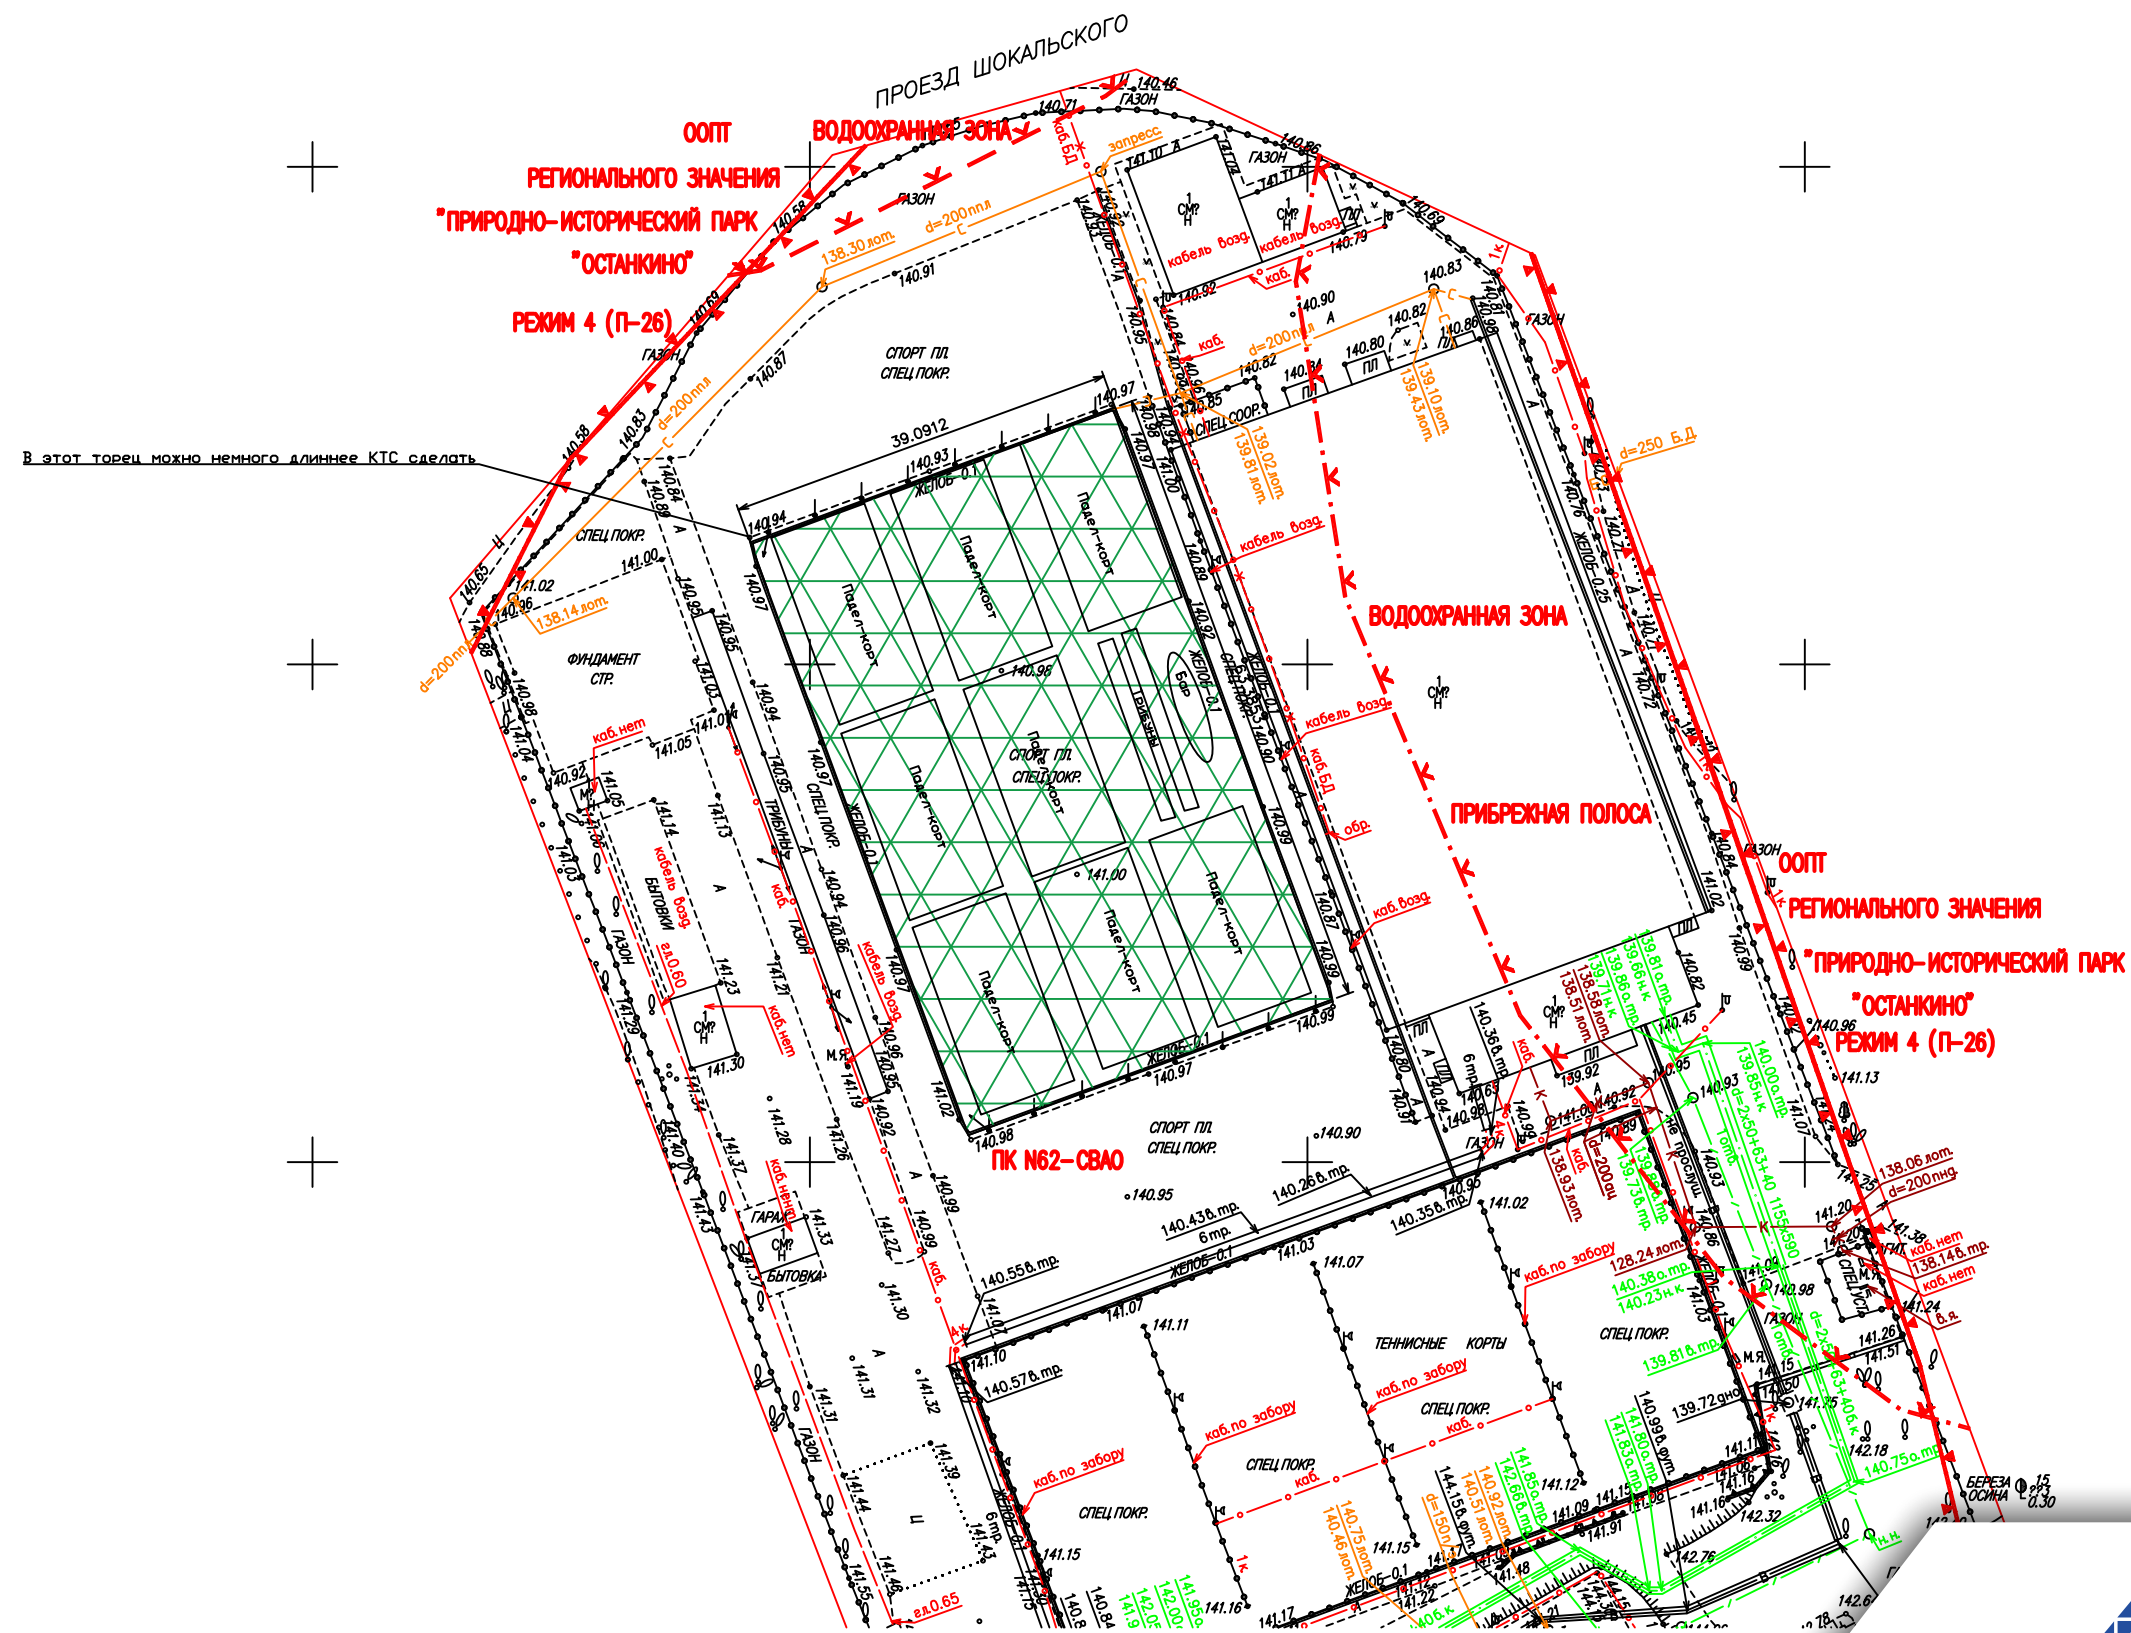

MS BUILDINGS


Тентовые здания

www.ms-b.ru

ФАСАД 12-1




ФАСАД 1-12

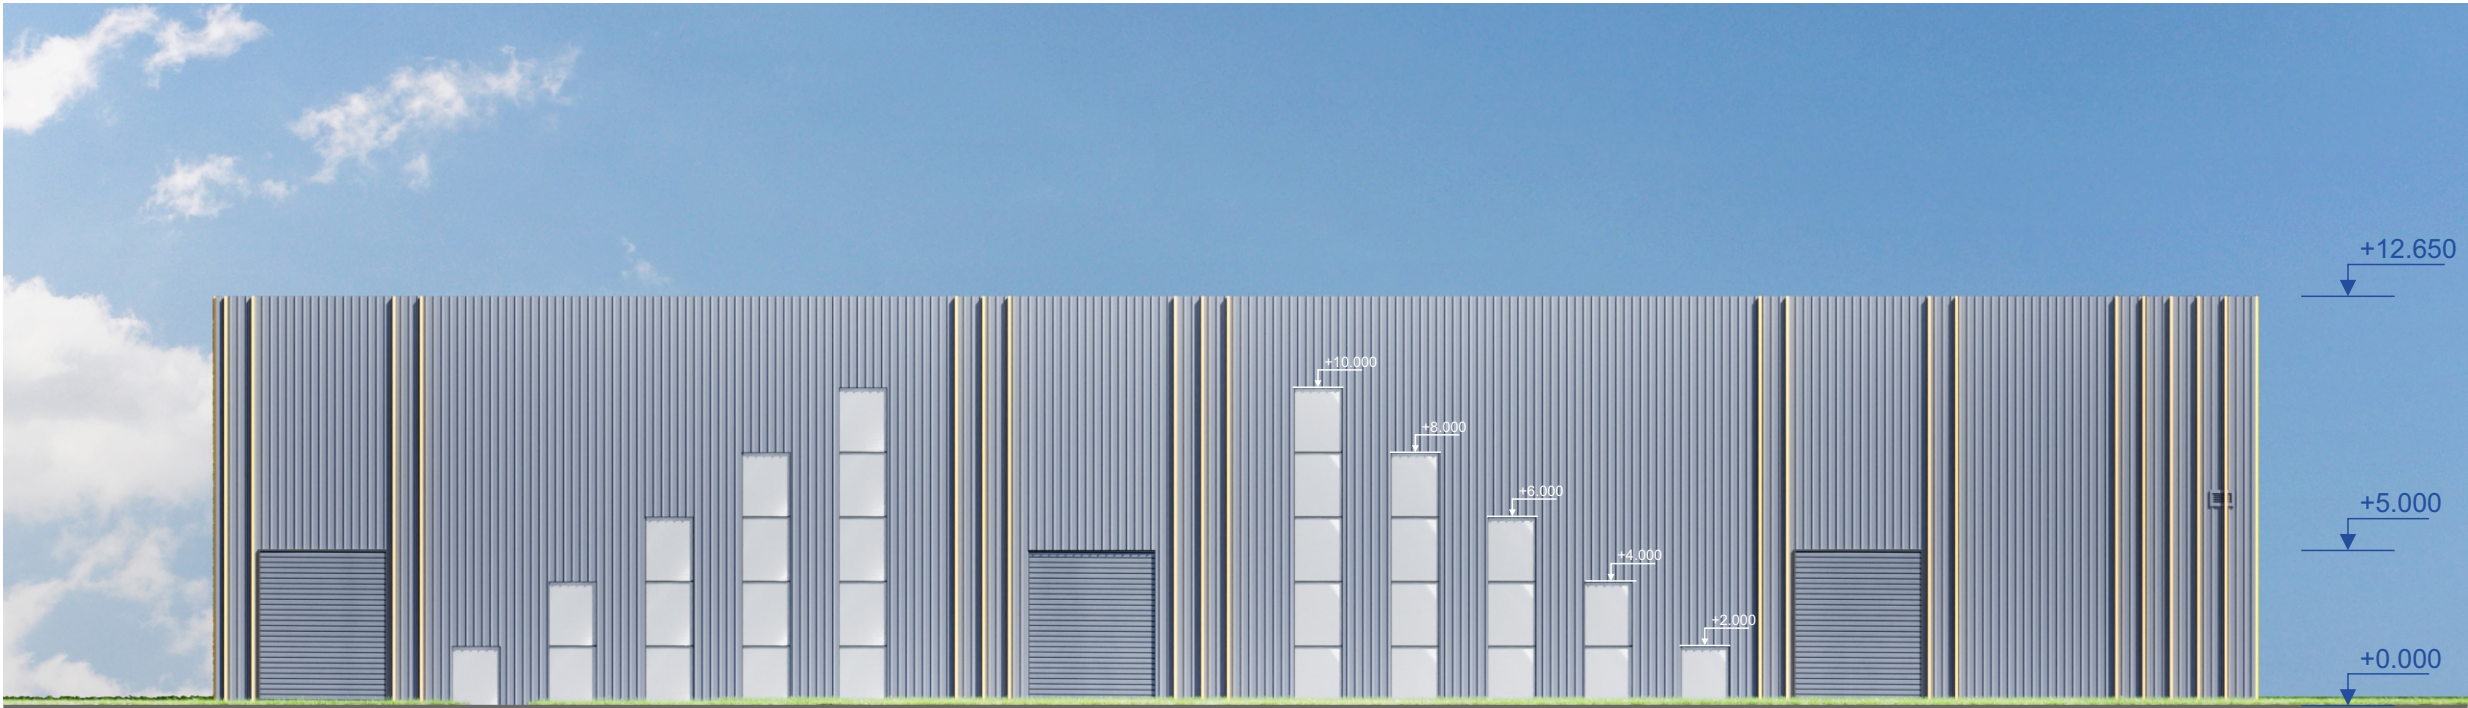


УСЛОВНЫЕ ОБОЗНАЧЕНИЯ:

-  Сэндвич панели RAL 7024
-  Алюминиевые ламели RAL 1003
-  Витражное остекление RAL 7024
-  Поликарбонат Карбогласс

ФАСАД Ж-А

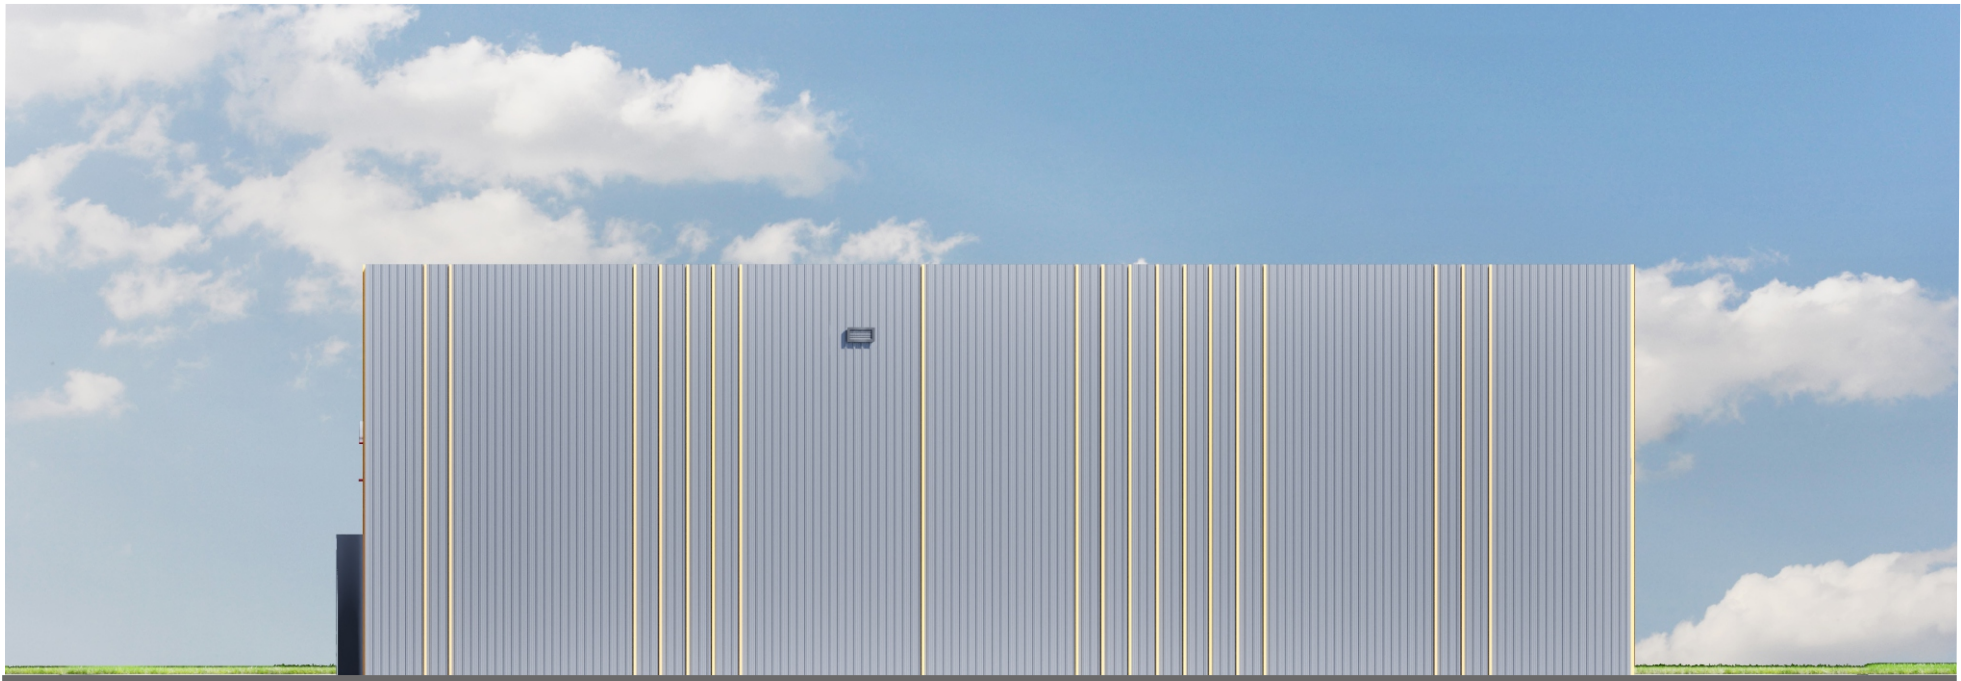

ФАСАД А-Ж

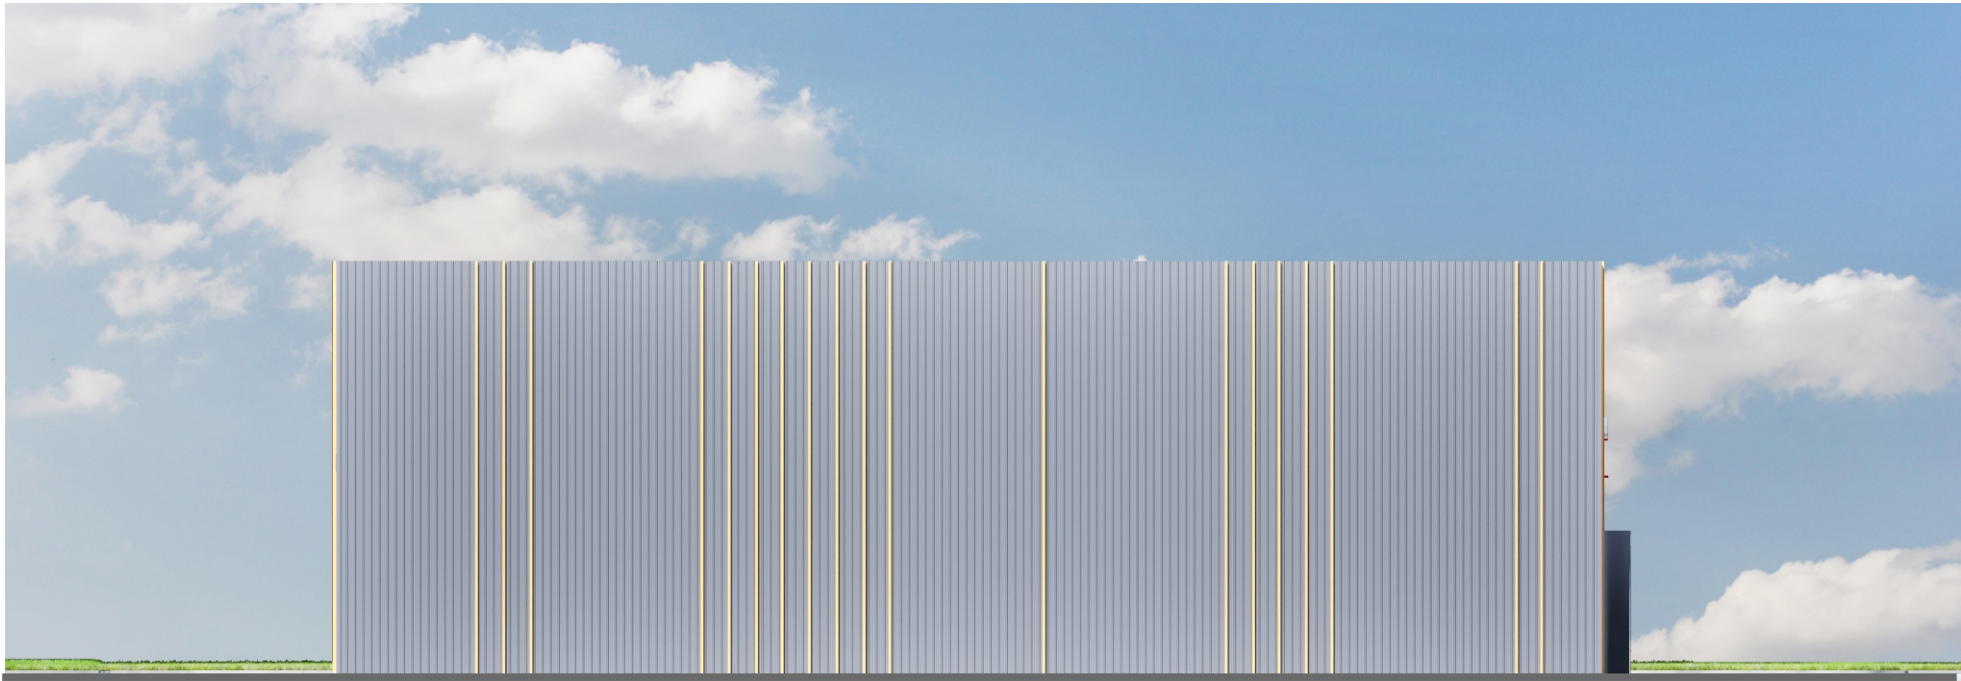

УСЛОВНЫЕ ОБОЗНАЧЕНИЯ:



Сэндвич панели RAL 7024



Алюминиевые ламели RAL 1003



MS BUILDINGS
тентовые здания

www.ms-b.ru



MS BUILDINGS
тентовые здания

www.ms-b.ru




MS BUILDINGS
тентовые здания

www.ms-b.ru



MS BUILDINGS
тентовые здания


www.ms-b.ru

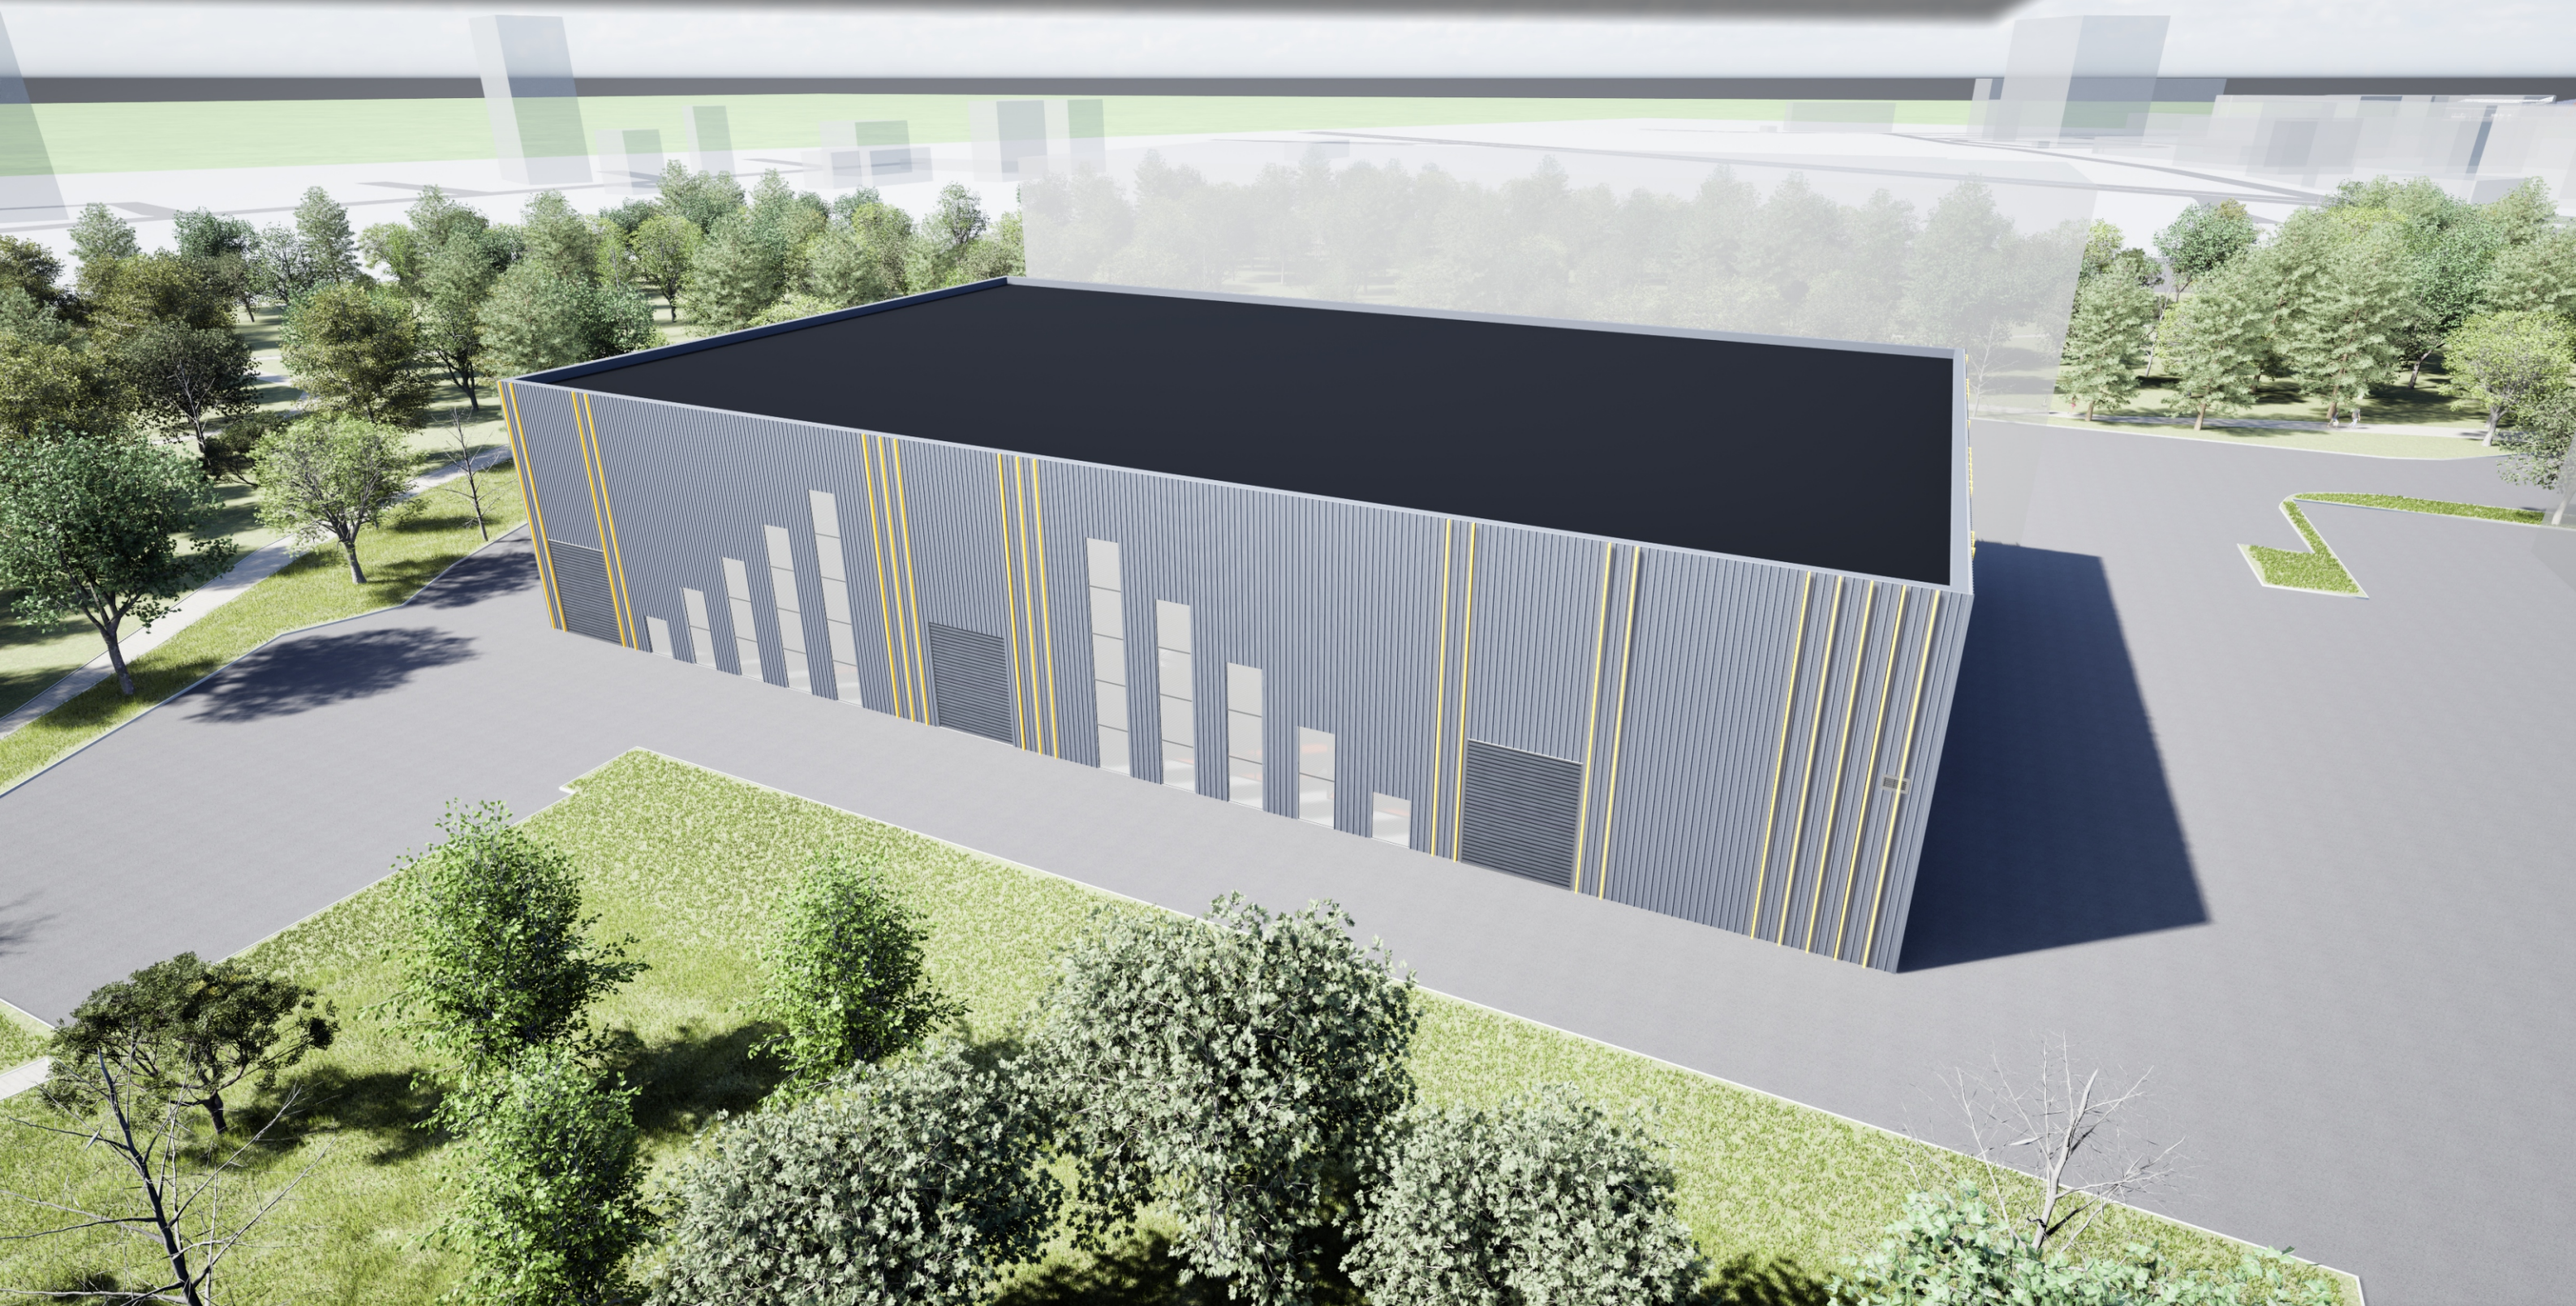

MS BUILDINGS
тентовые здания

www.ms-b.ru

ВИДОВОЙ КАДР

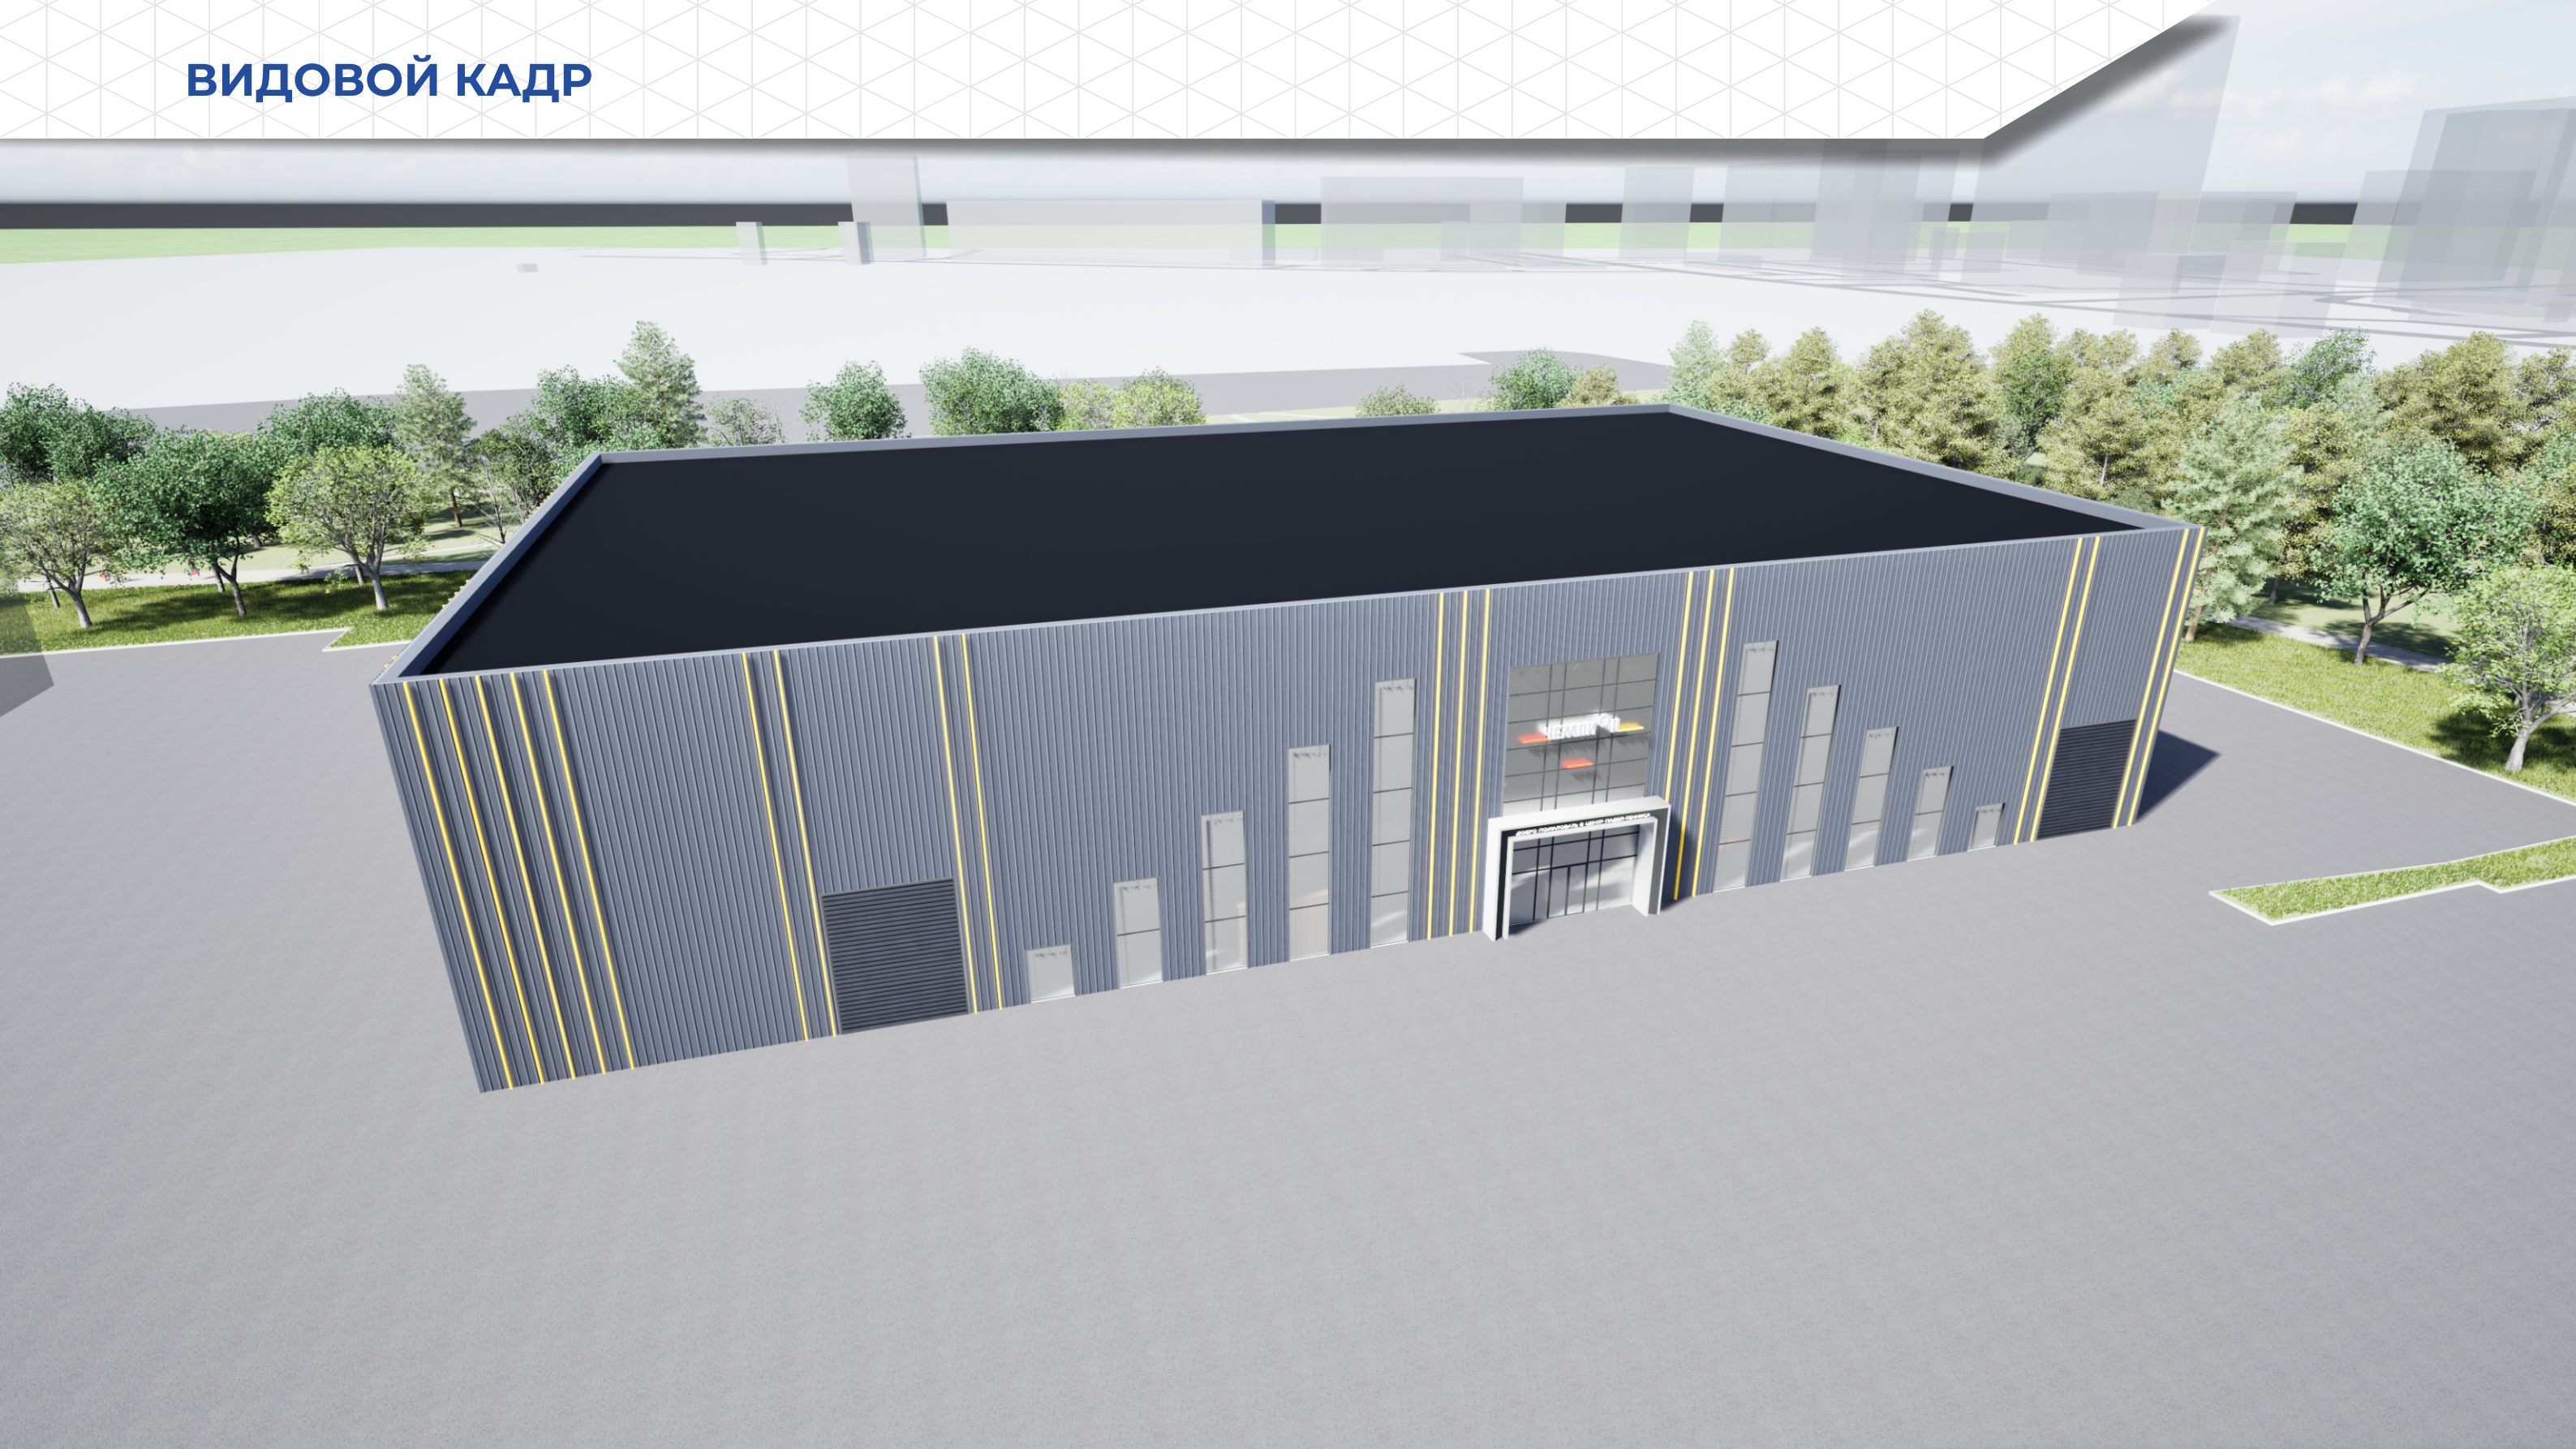

MS BUILDINGS
тентовые здания


www.ms-b.ru

ВИДОВОЙ КАДР



MS BUILDINGS
тентовые здания

www.ms-b.ru

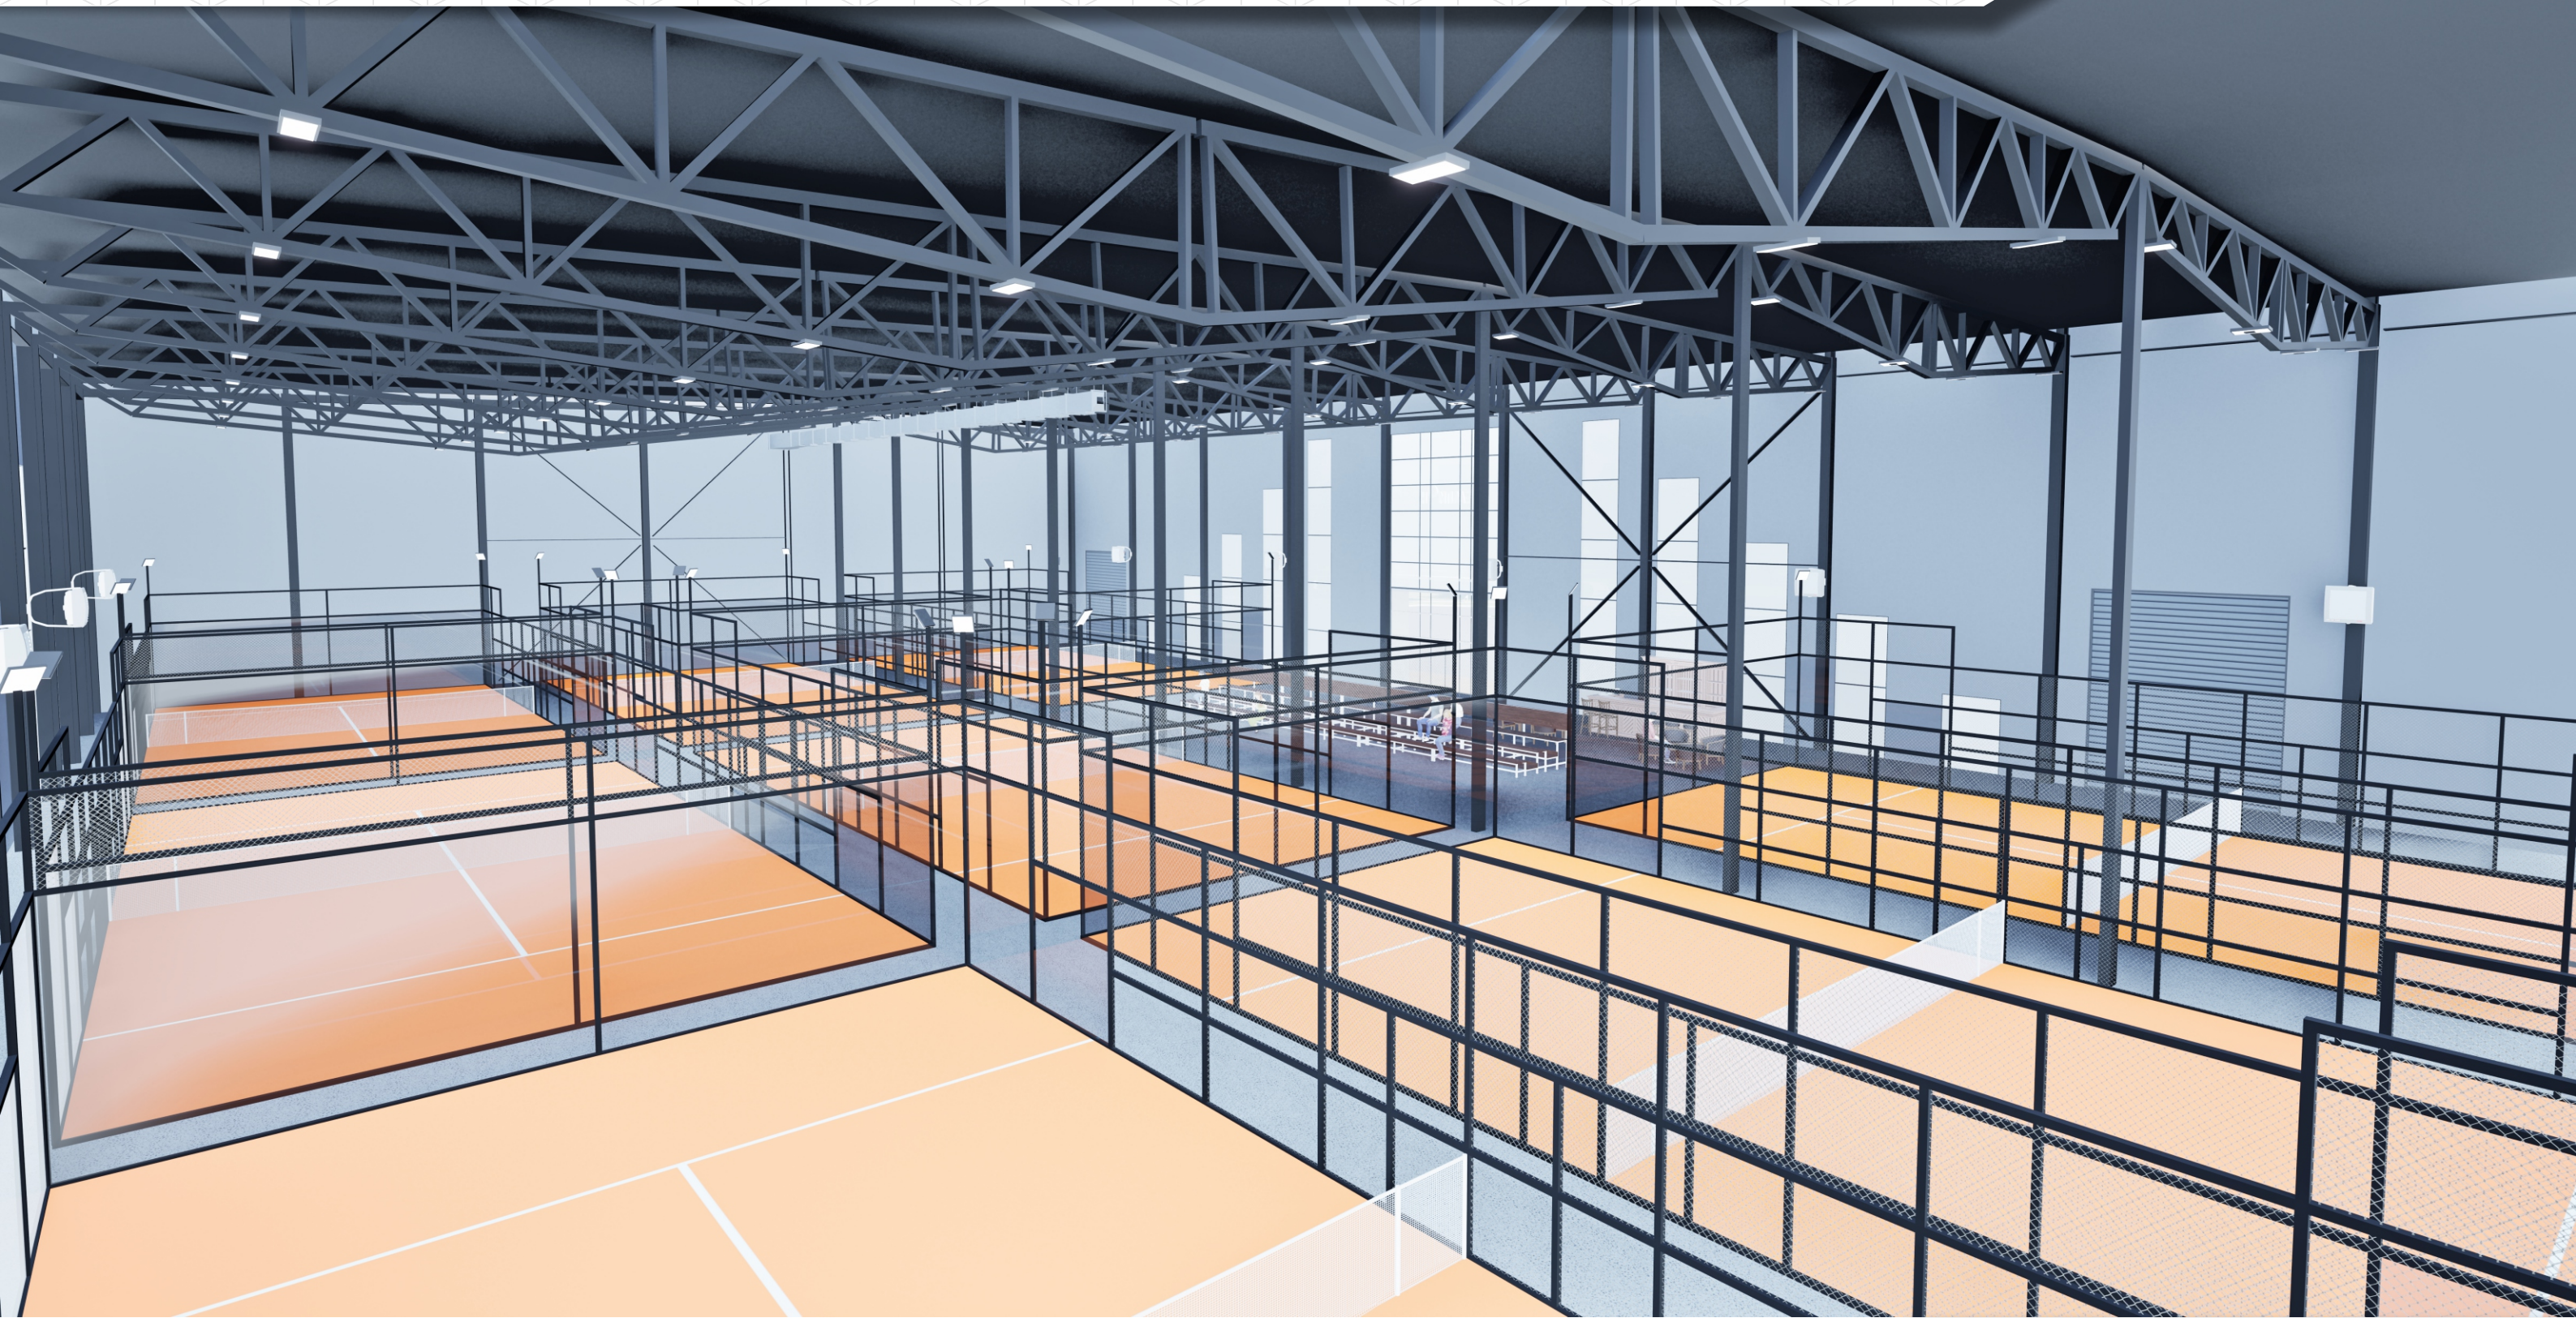

MS BUILDINGS
тентовые здания

www.ms-b.ru



MS BUILDINGS
тентовые здания

www.ms-b.ru