

Центр пляжного волейбола «Фариаль»

Ангар:

Размер в плане: 24x52 м

Высота стенки: 7 м

Высота в коньке: 12 м

Крыша: тент 2 слоя

Стены: сэндвич

АБК:

Размер в плане: 24,25x8,4 м

Высота 6 м

Стены: сэндвич



MS BUILDINGS
Тентовые здания

www.vitatent.ru

Внешний вид

Центр пляжного волейбола «Фариаль»




MS BUILDINGS
тенговые здания

www.vitatent.ru

План

Центр пляжного волейбола «Фариаль»

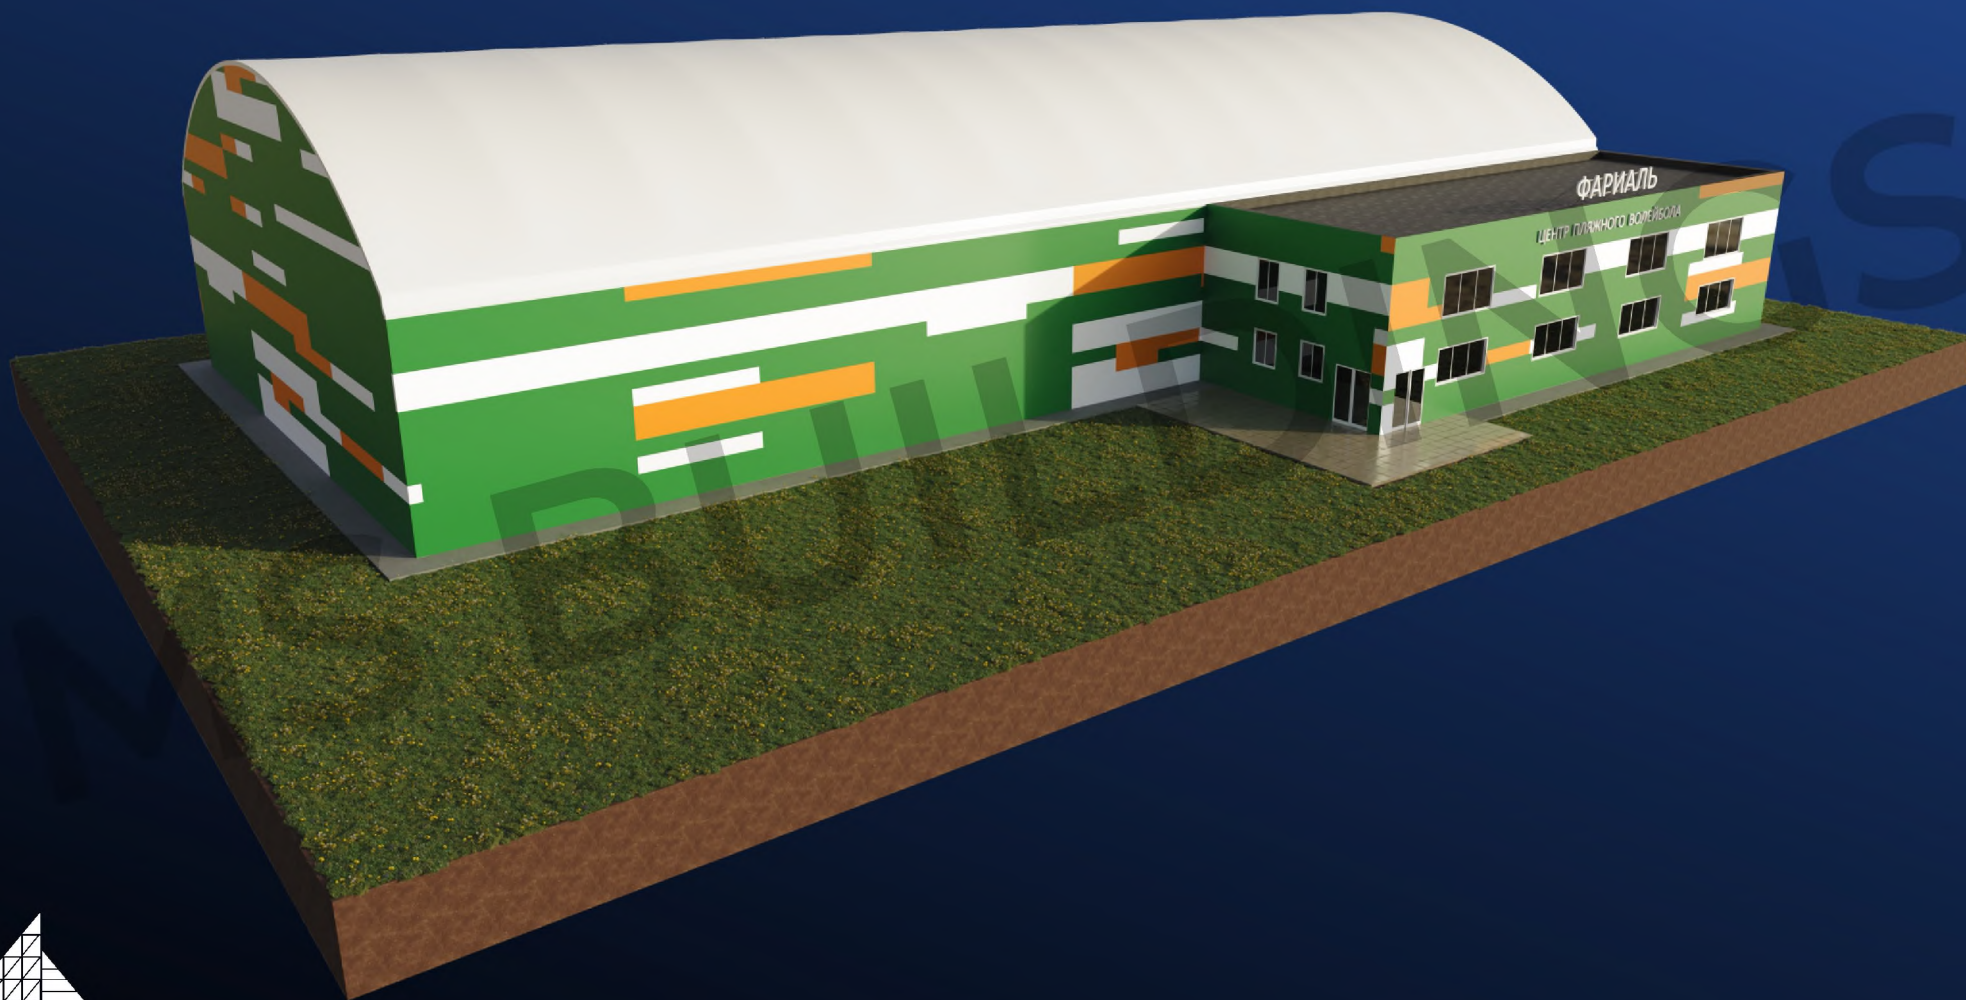


MS BUILDINGS
Тентовые здания

www.vitatent.ru

Внешний вид

Центр пляжного волейбола «Фариаль»

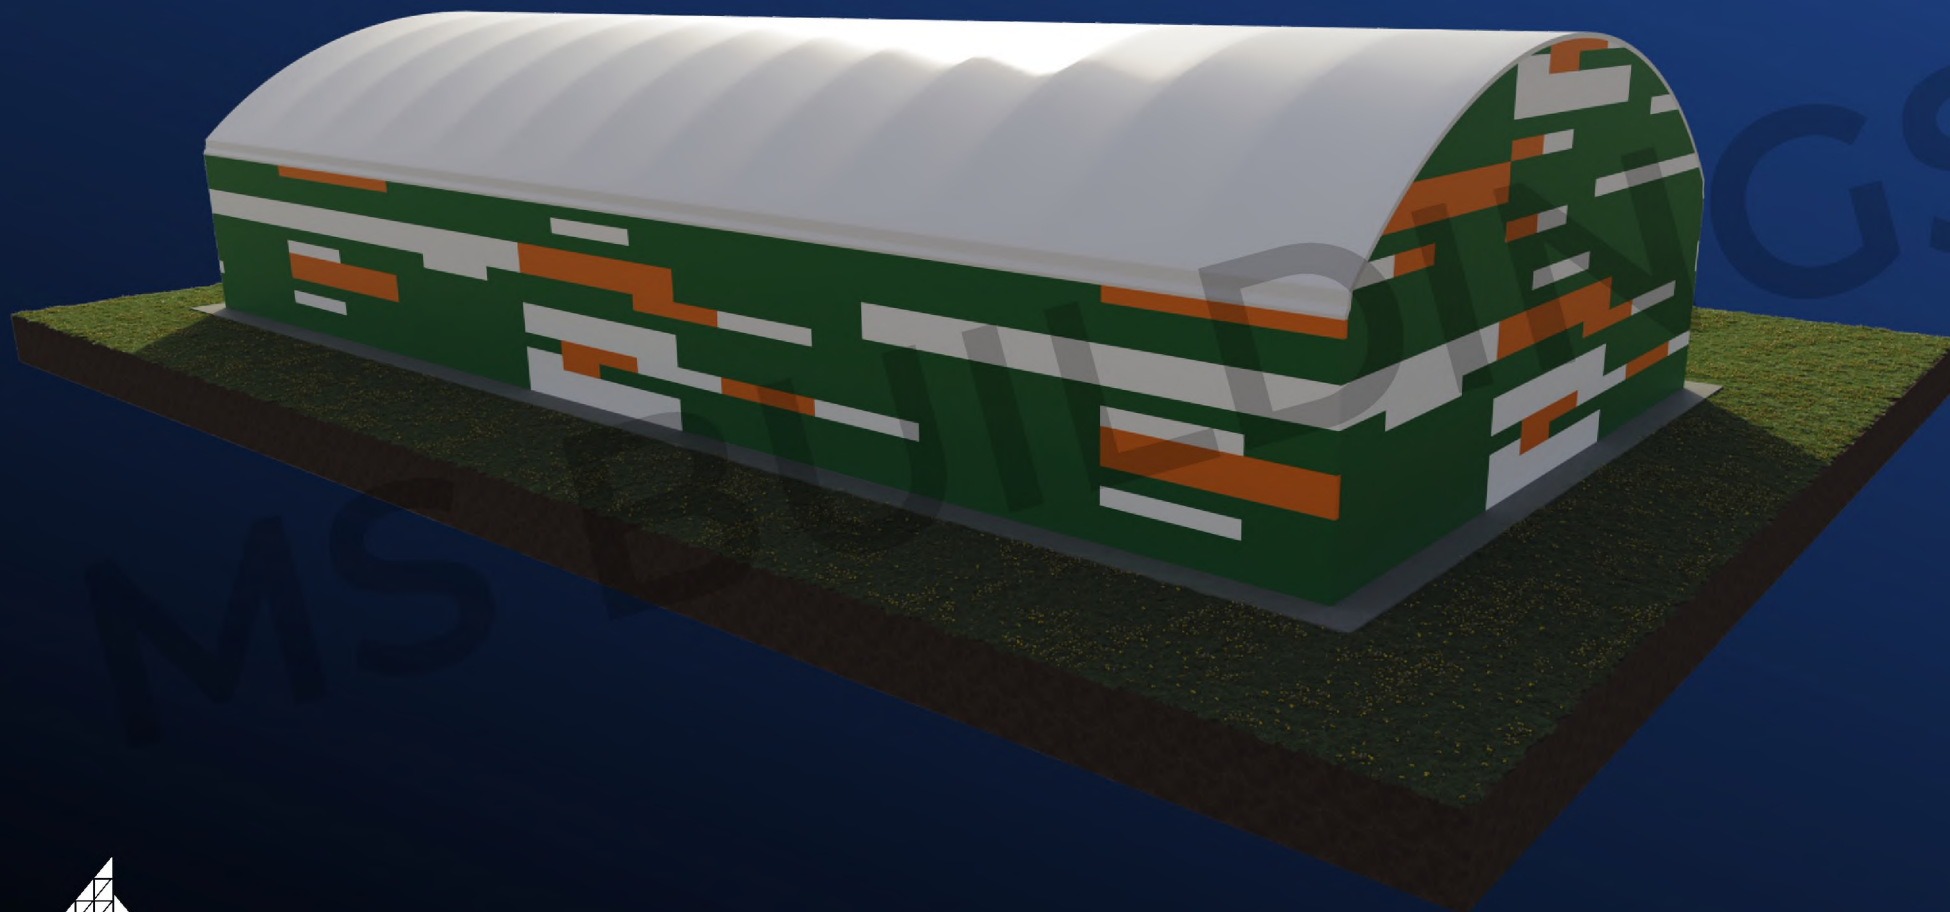


MS BUILDINGS
Тентовые здания

www.vitatent.ru

Внешний вид

Центр пляжного волейбола «Фариаль»

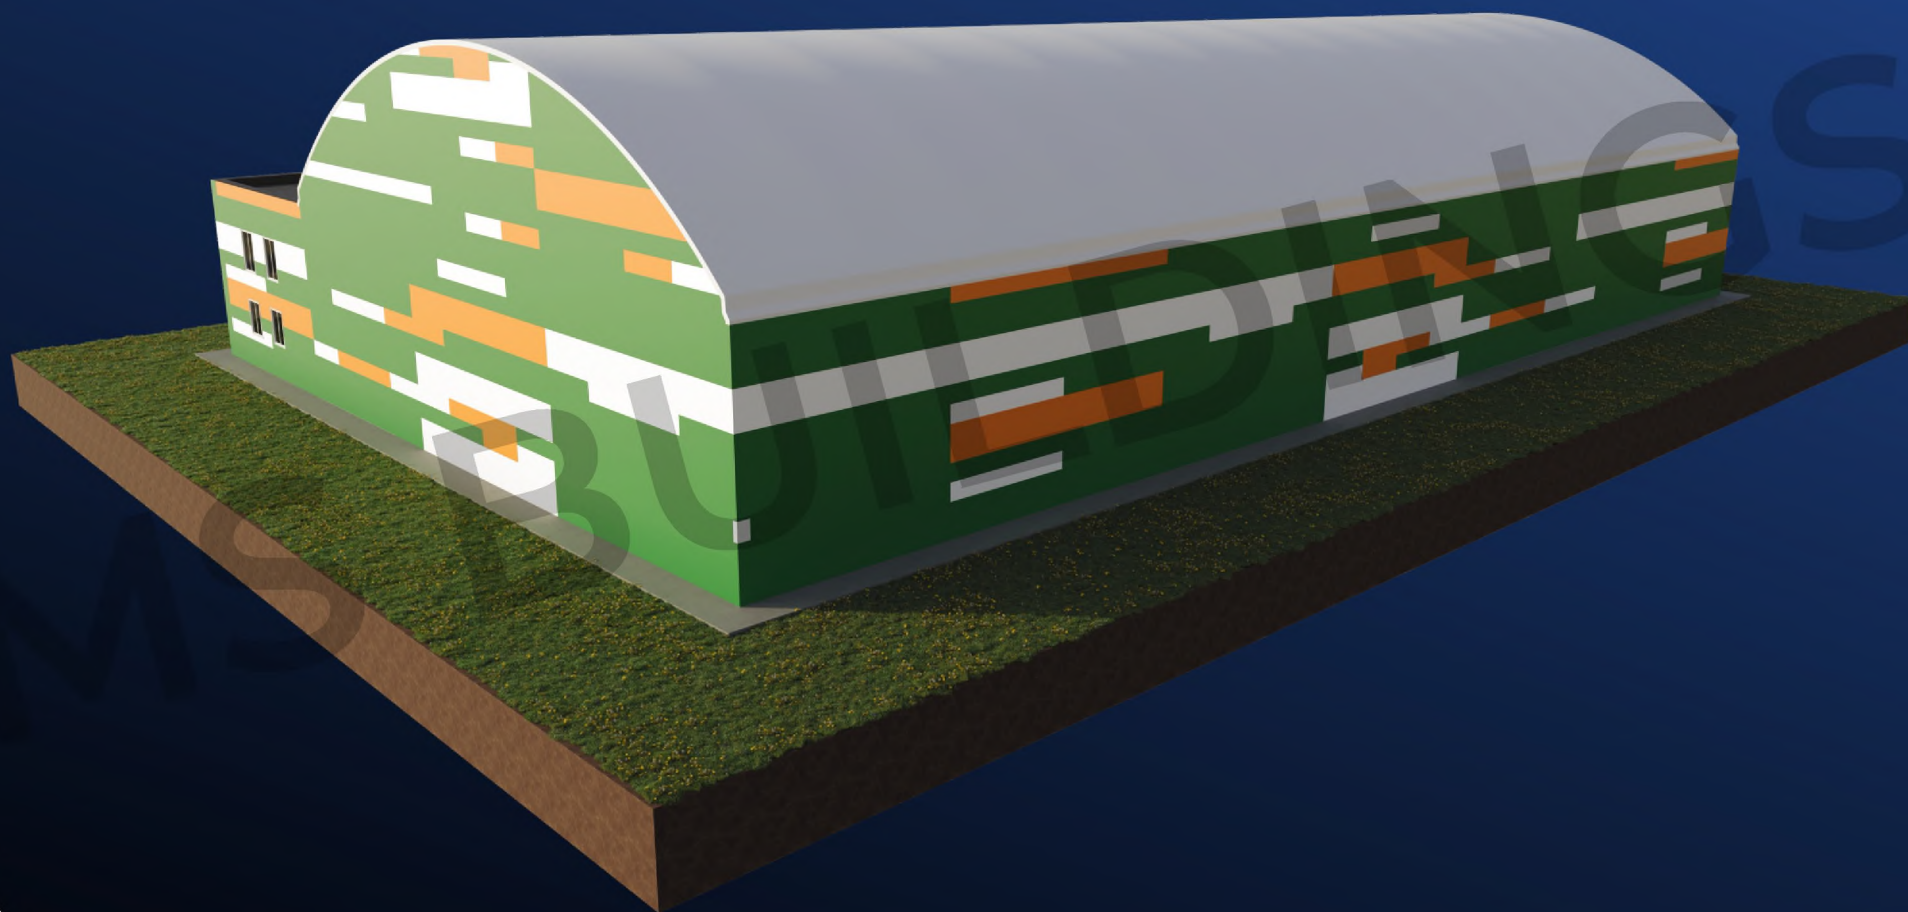


MS BUILDINGS
Тентовые здания

www.vitatent.ru

Внешний вид

Центр пляжного волейбола «Фариаль»

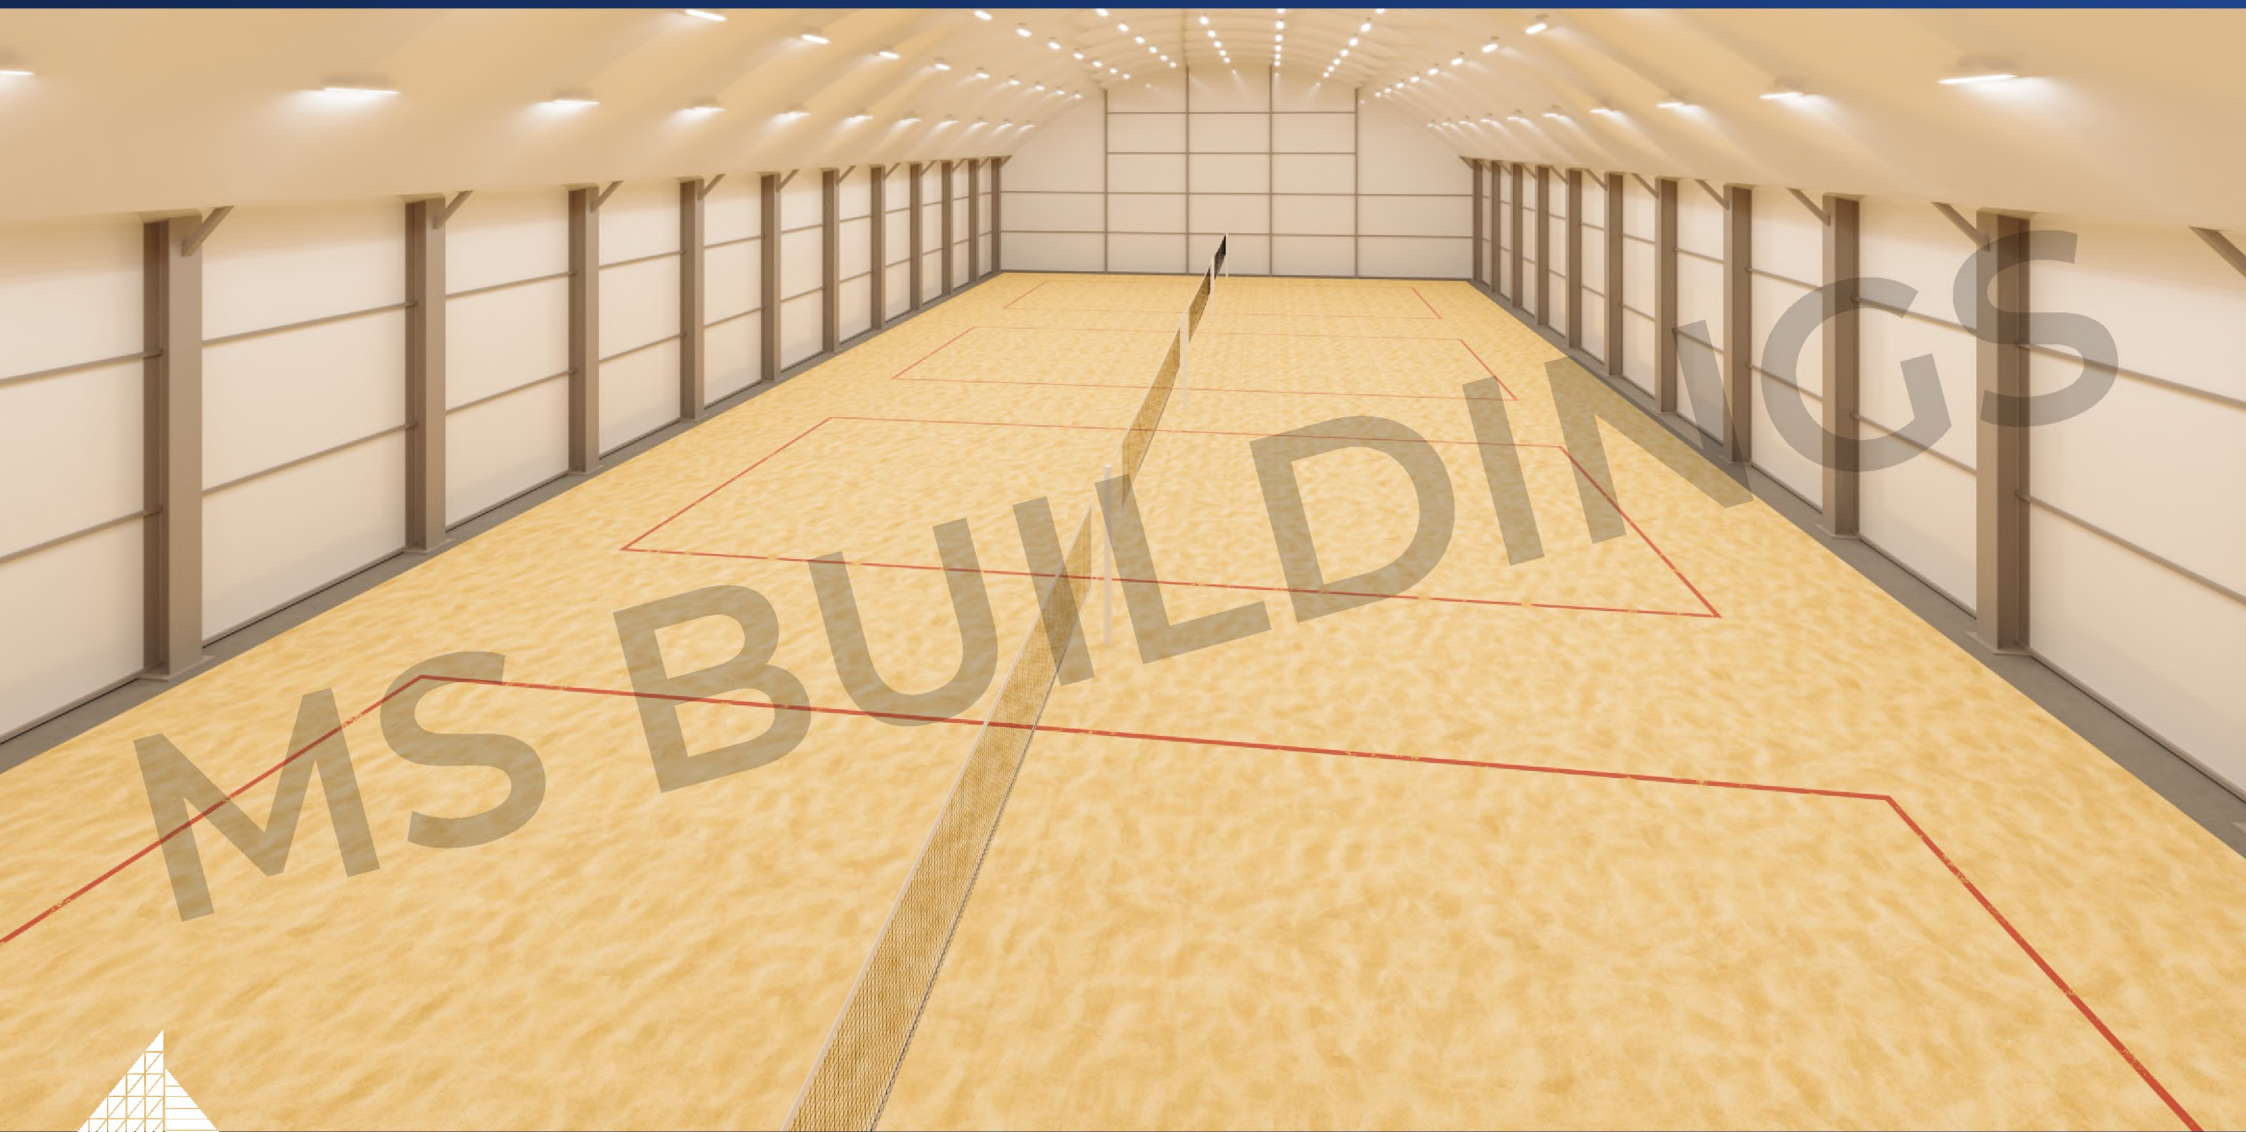

MS BUILDINGS
Тентовые здания

www.vitatent.ru

Внутренний вид

Центр пляжного волейбола «Фариаль»



MS BUILDINGS
Тентовые здания

www.vitatent.ru

Внутренний вид