

# Концепция мультиспортивного комплекса

*Укрытие универсальной спортивной  
площадки и административным  
зданием*



**MS BUILDINGS**

тентовые здания

[www.vitatent.ru](http://www.vitatent.ru)

МУЛЬТИСПОРТИВНЫЙ КОМПЛЕКС

ДОБРО ПОЖАЛОВАТЬ



# Мультиспортивный комплекс

## АБК:

Размер в плане: 30x15 м

Высота: 8,5 м

## Ангар:


Размер в плане: 38x72 м

Высота стенки: 5 м

Высота в коньке: 13 м

Крыша: гибкий сэндвич

Стены: сэндвич

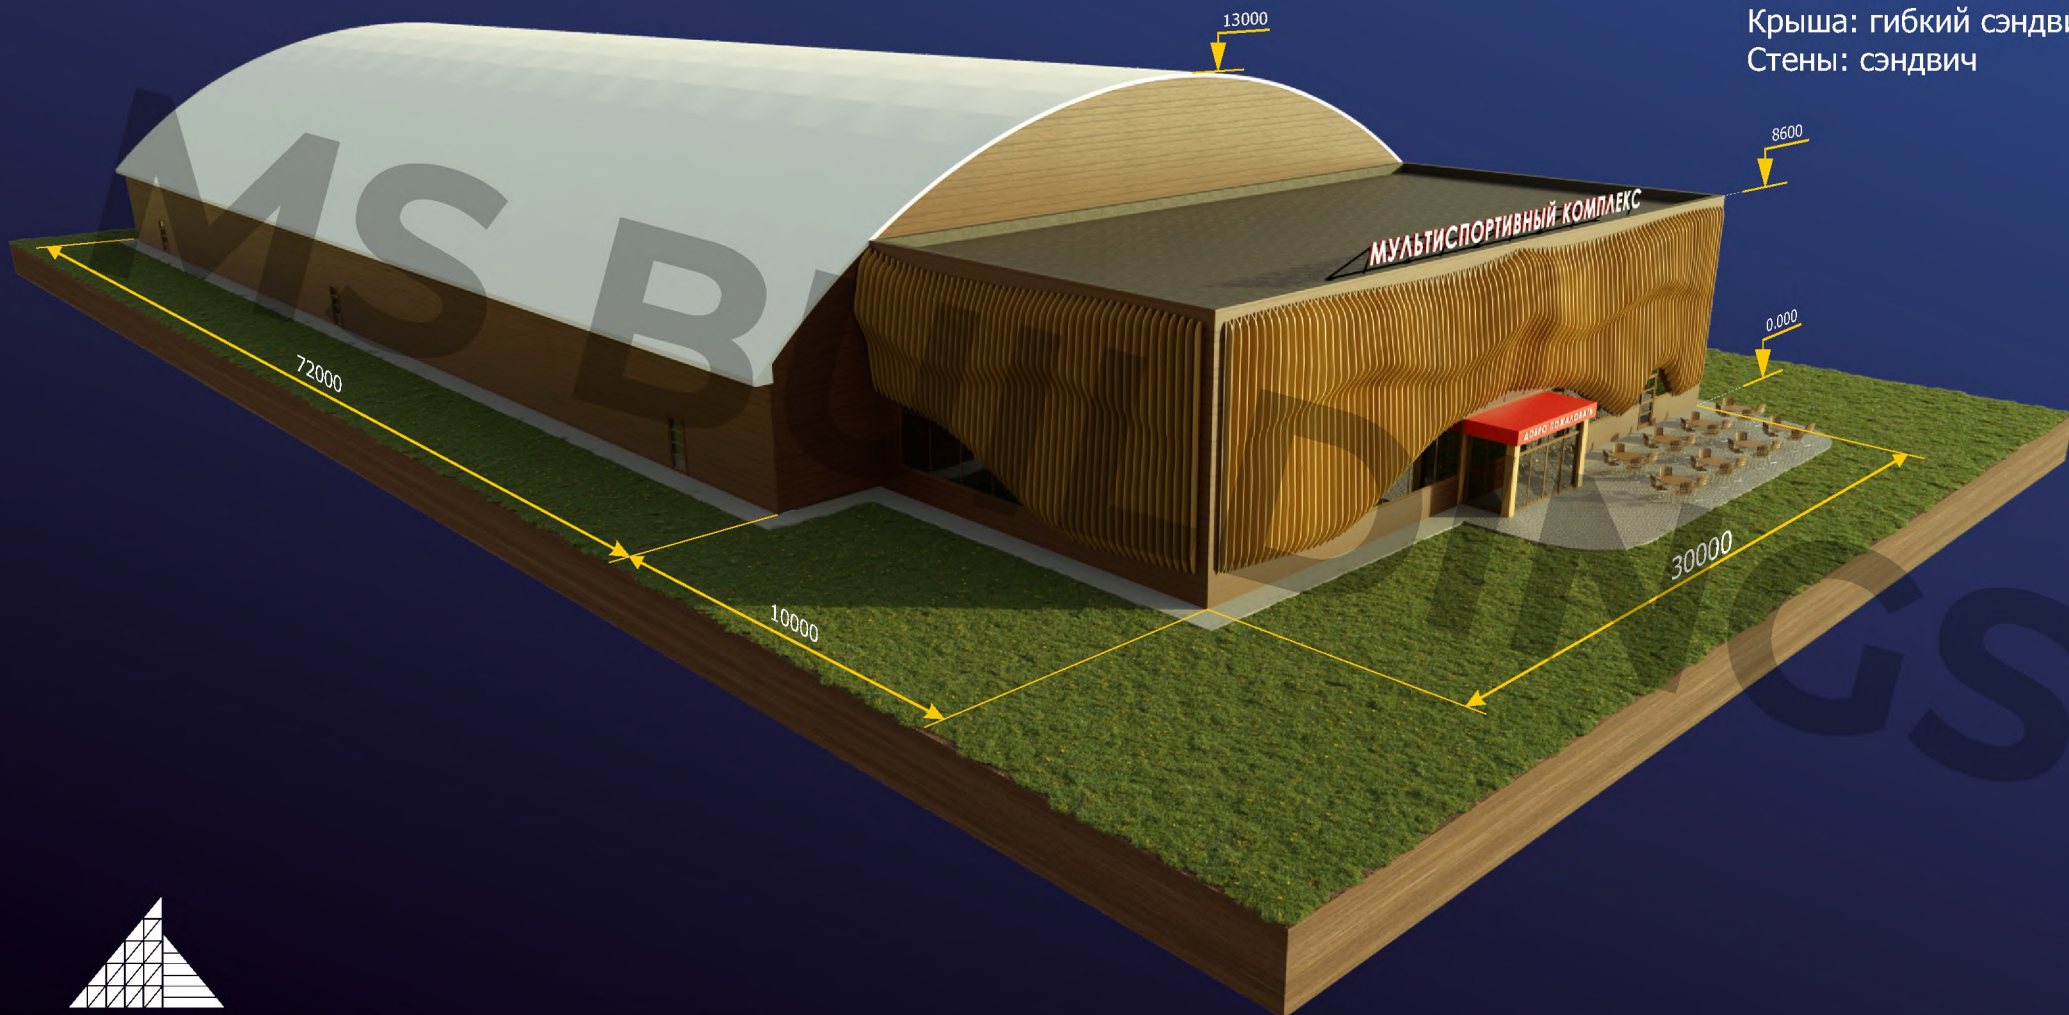


MS BUILDINGS  
Тентовые здания

[www.vitatent.ru](http://www.vitatent.ru)

Перспективный внешний вид



# Мультиспортивный комплекс

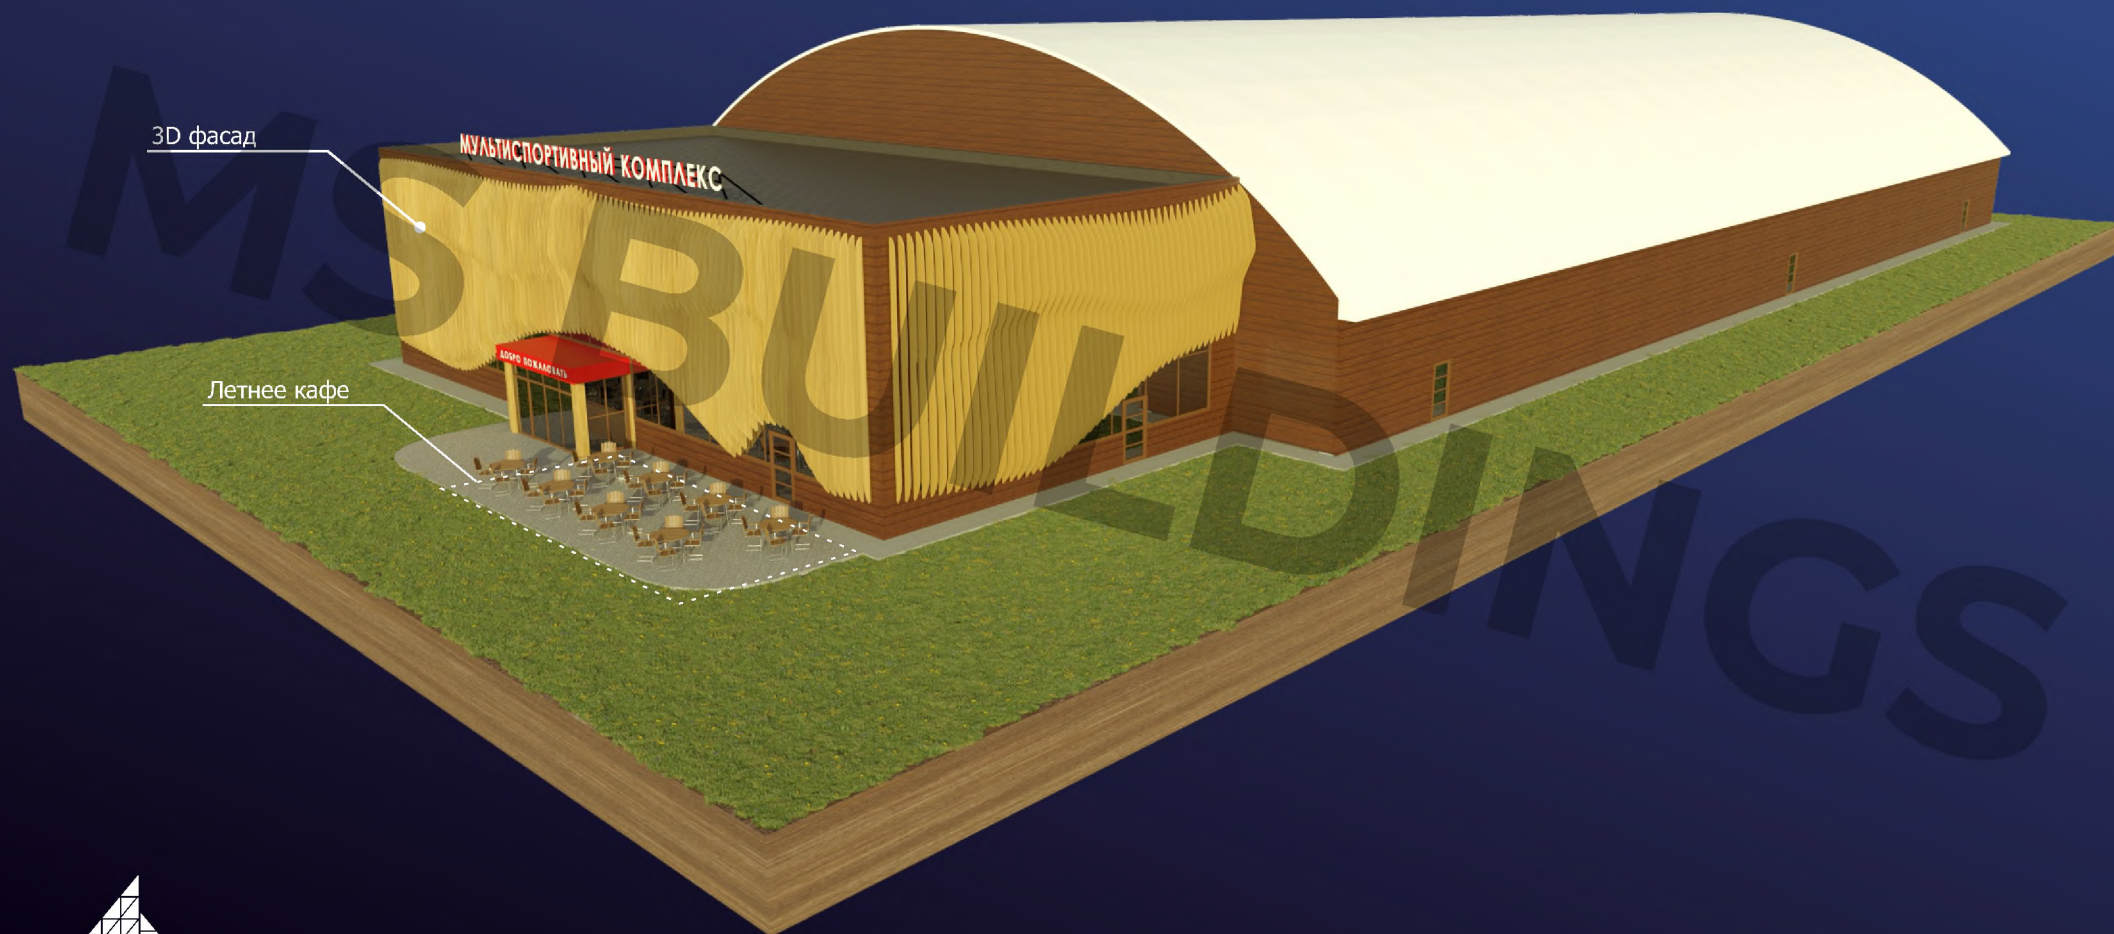


**MS BUILDINGS**  
тентовые здания

[www.vitatent.ru](http://www.vitatent.ru)

Перспективный внешний вид



# Мультиспортивный комплекс

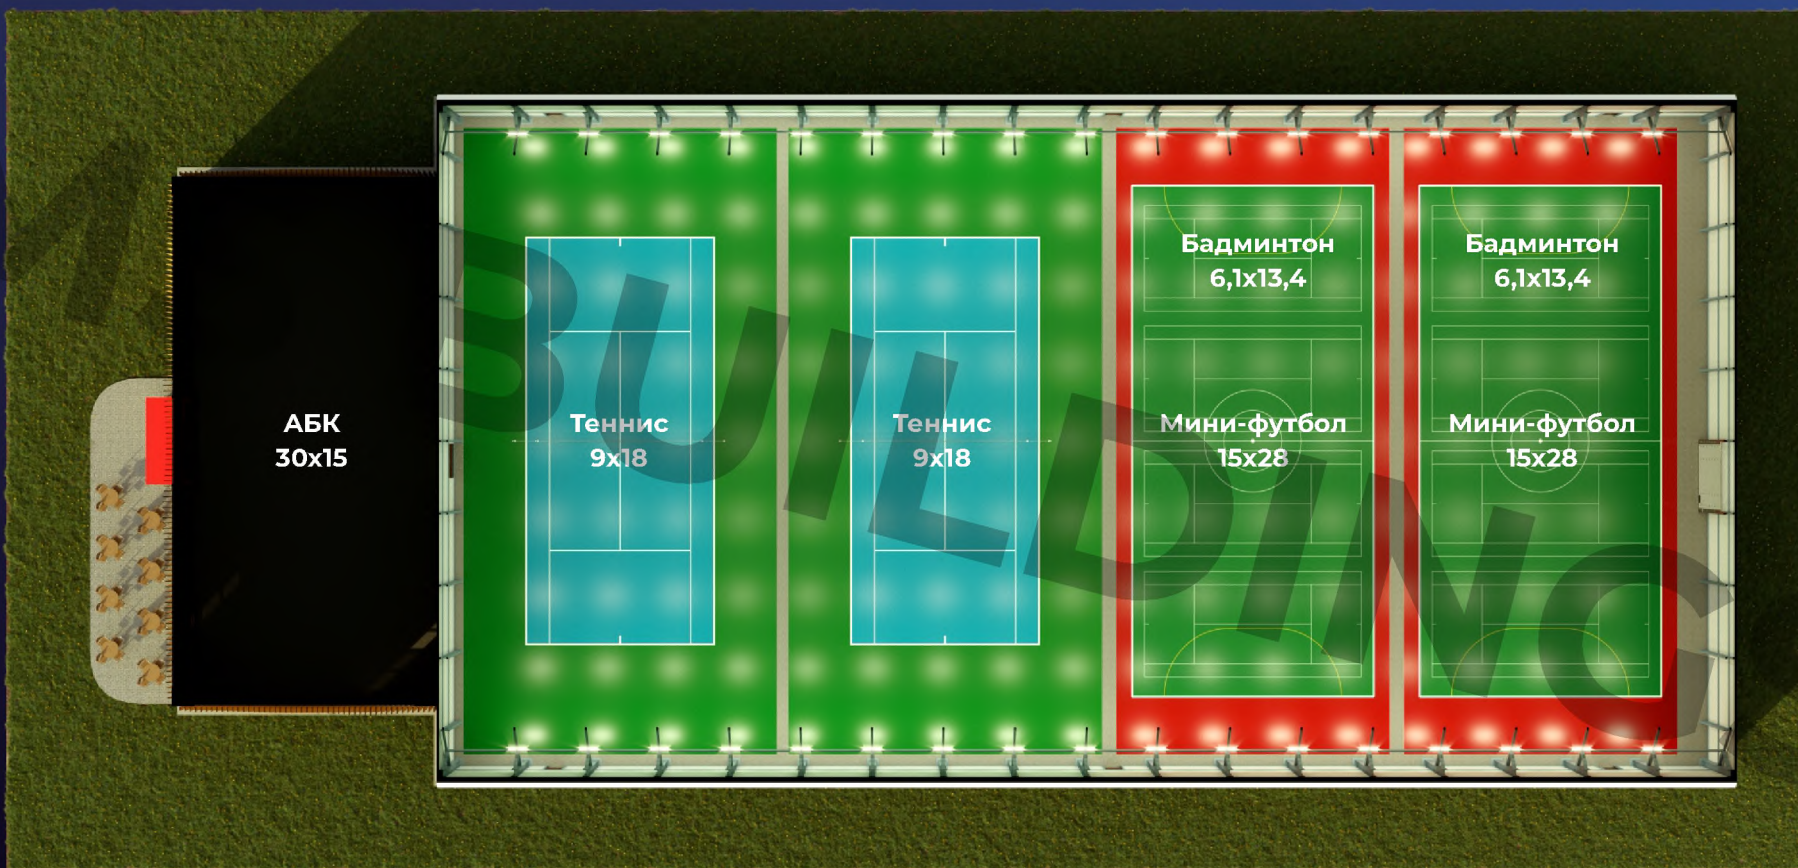

MS BUILDINGS  
Тентовые здания

[www.vitacent.ru](http://www.vitacent.ru)


Планировка

# Мультиспортивный комплекс

## Экспликация помещений 1 этажа:

1.	Корridor
2.	Детская комната
3.	Администрация
4.	Кабинет директора
5.	Тренерская
6.	Массажный кабинет
7.	Методический кабинет
8.	Инвентарная
9.	Вестибюль блока саун
10.	Блок сауна
11.	Тренажерный зал
12.	Подсобное помещение
13.	Техническое помещение


План 1 этажа

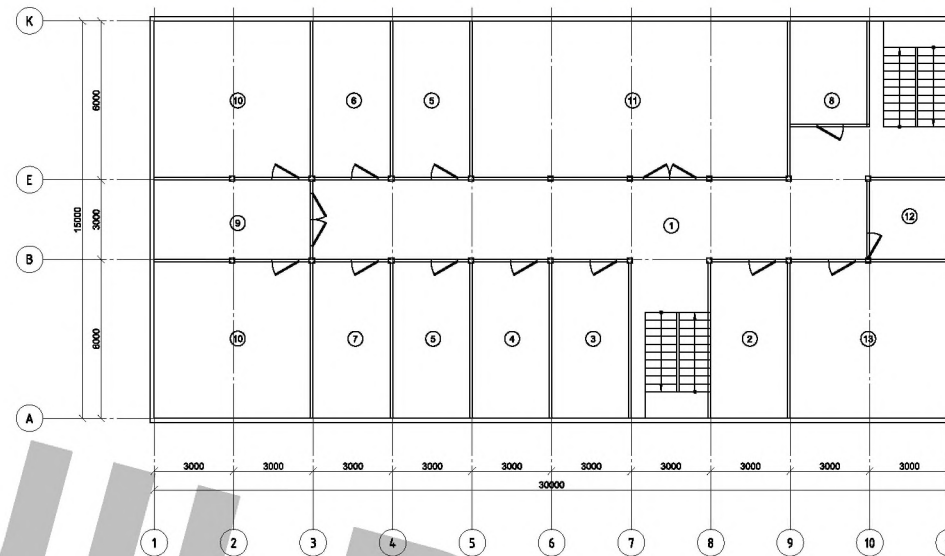

## Экспликация помещений 2 этажа:


1.	Холл
2.	Ресепш
3.	Гардер
4.	С/У
5.	С/У для инвалидов
6.	КУИ
7.	Мед. пункт
8.	Магазин спортивного инвентаря
9.	Аренда ракеток
10.	Раздевалка на 50 чел.
11.	Душевая
12.	Зал кафе
13.	Блок подсобных помещений
14.	Корridor

План 2 этажа

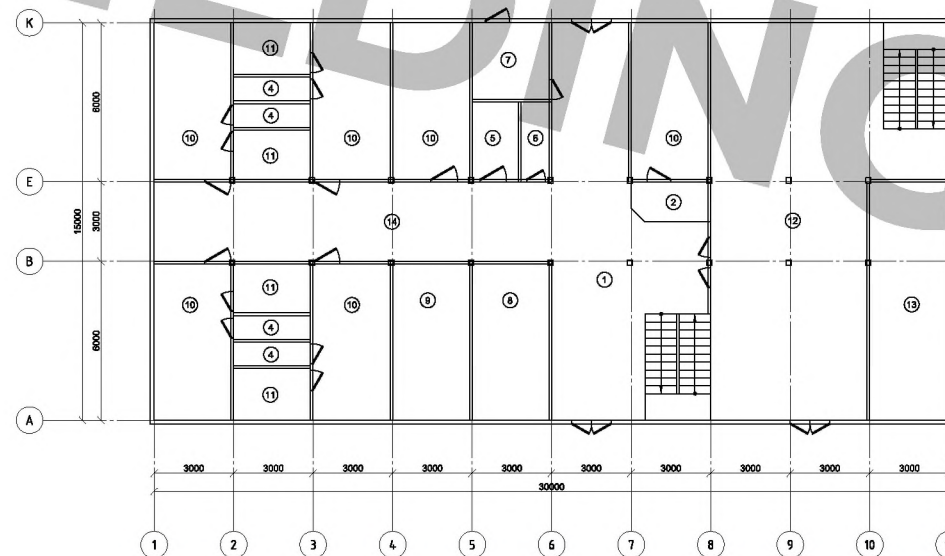



# Мультиспортивный комплекс

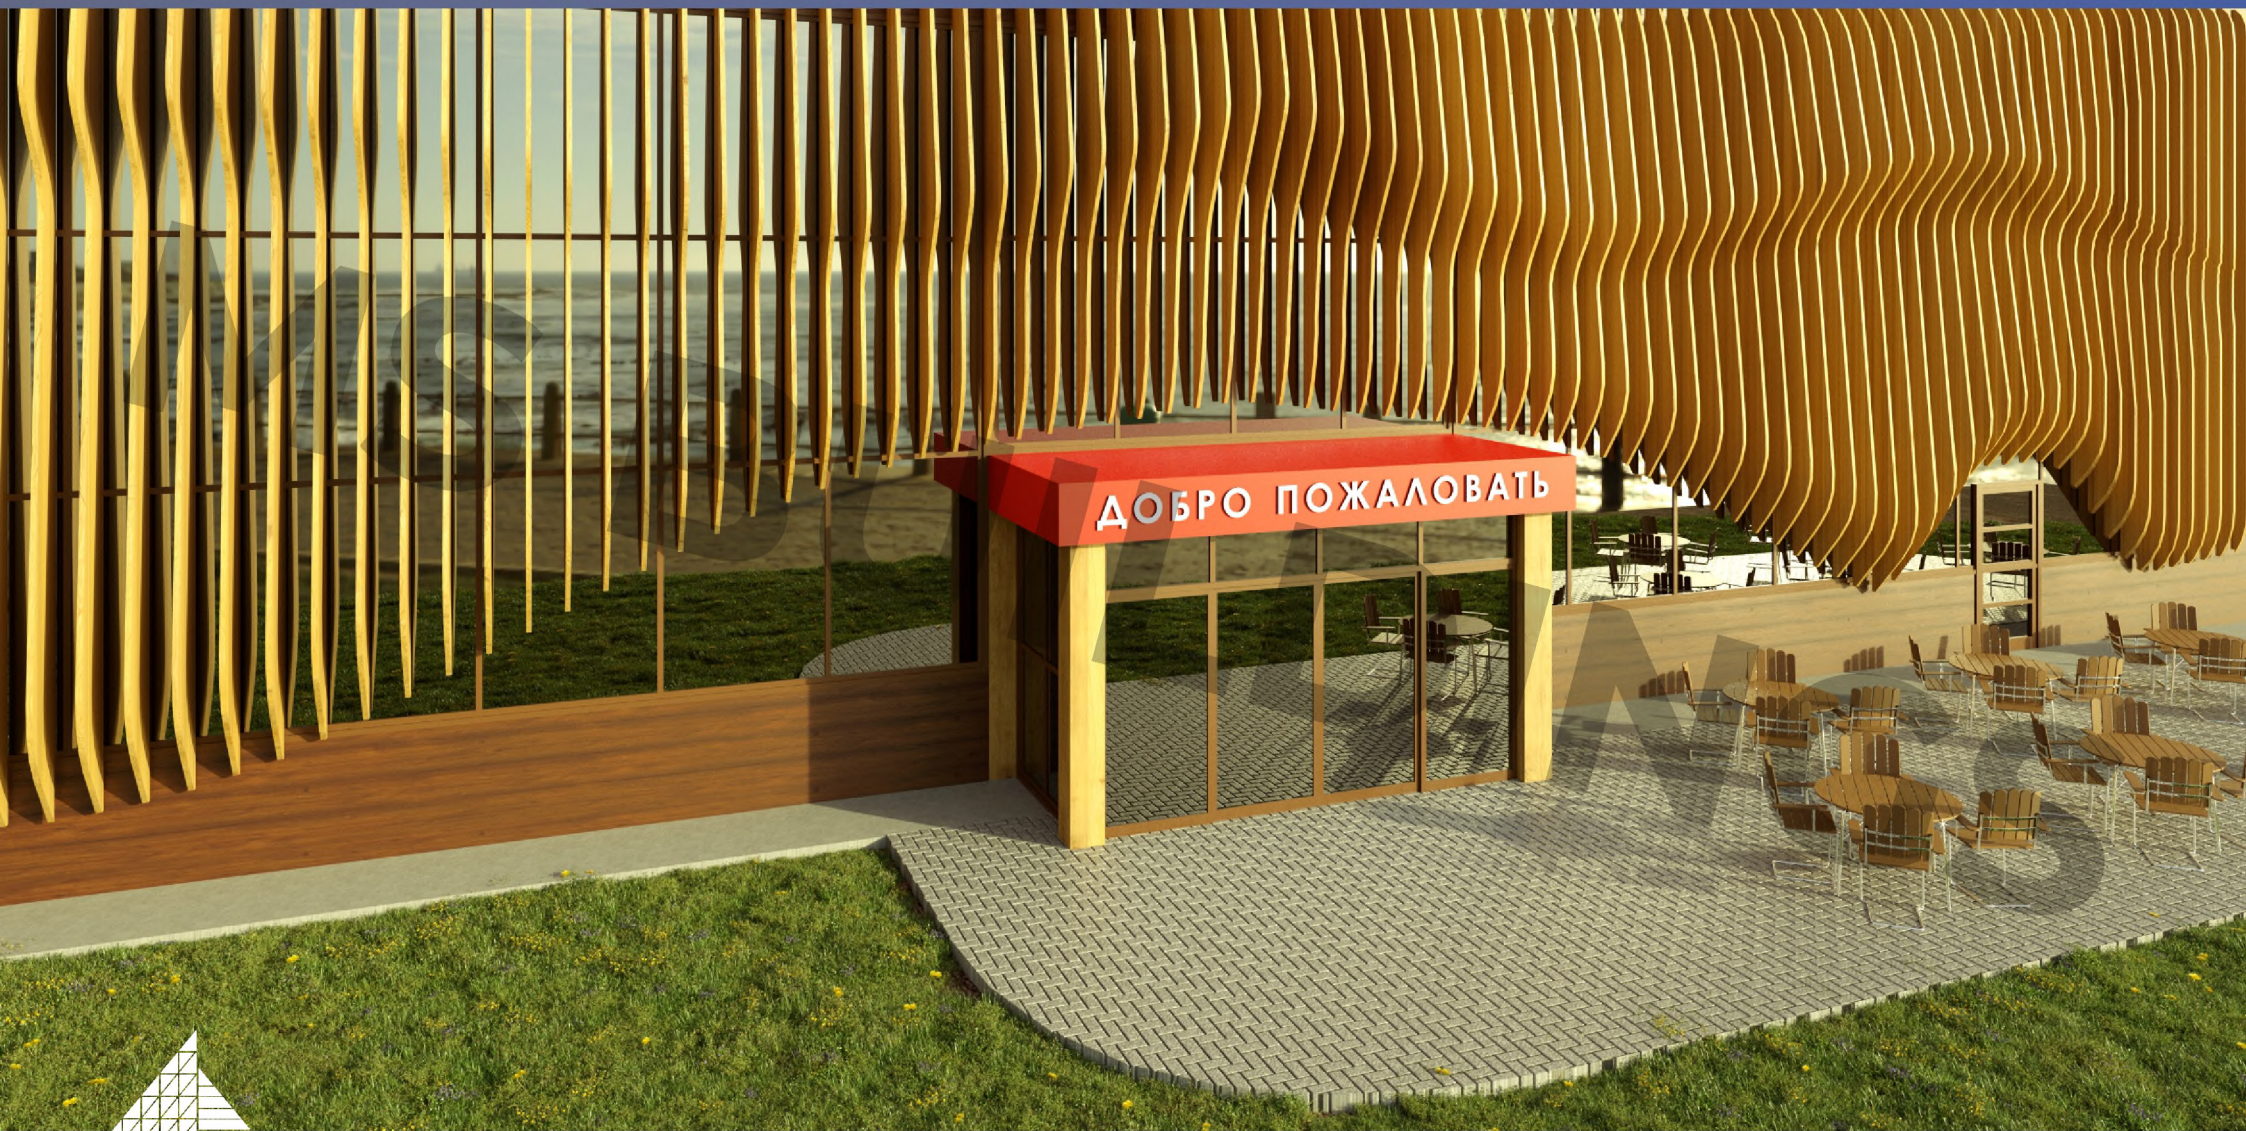



# Мультиспортивный комплекс




**MS BUILDINGS**  
Тентовые здания

[www.vitatent.ru](http://www.vitatent.ru)

Перспективный внешний вид

# Мультиспортивный комплекс

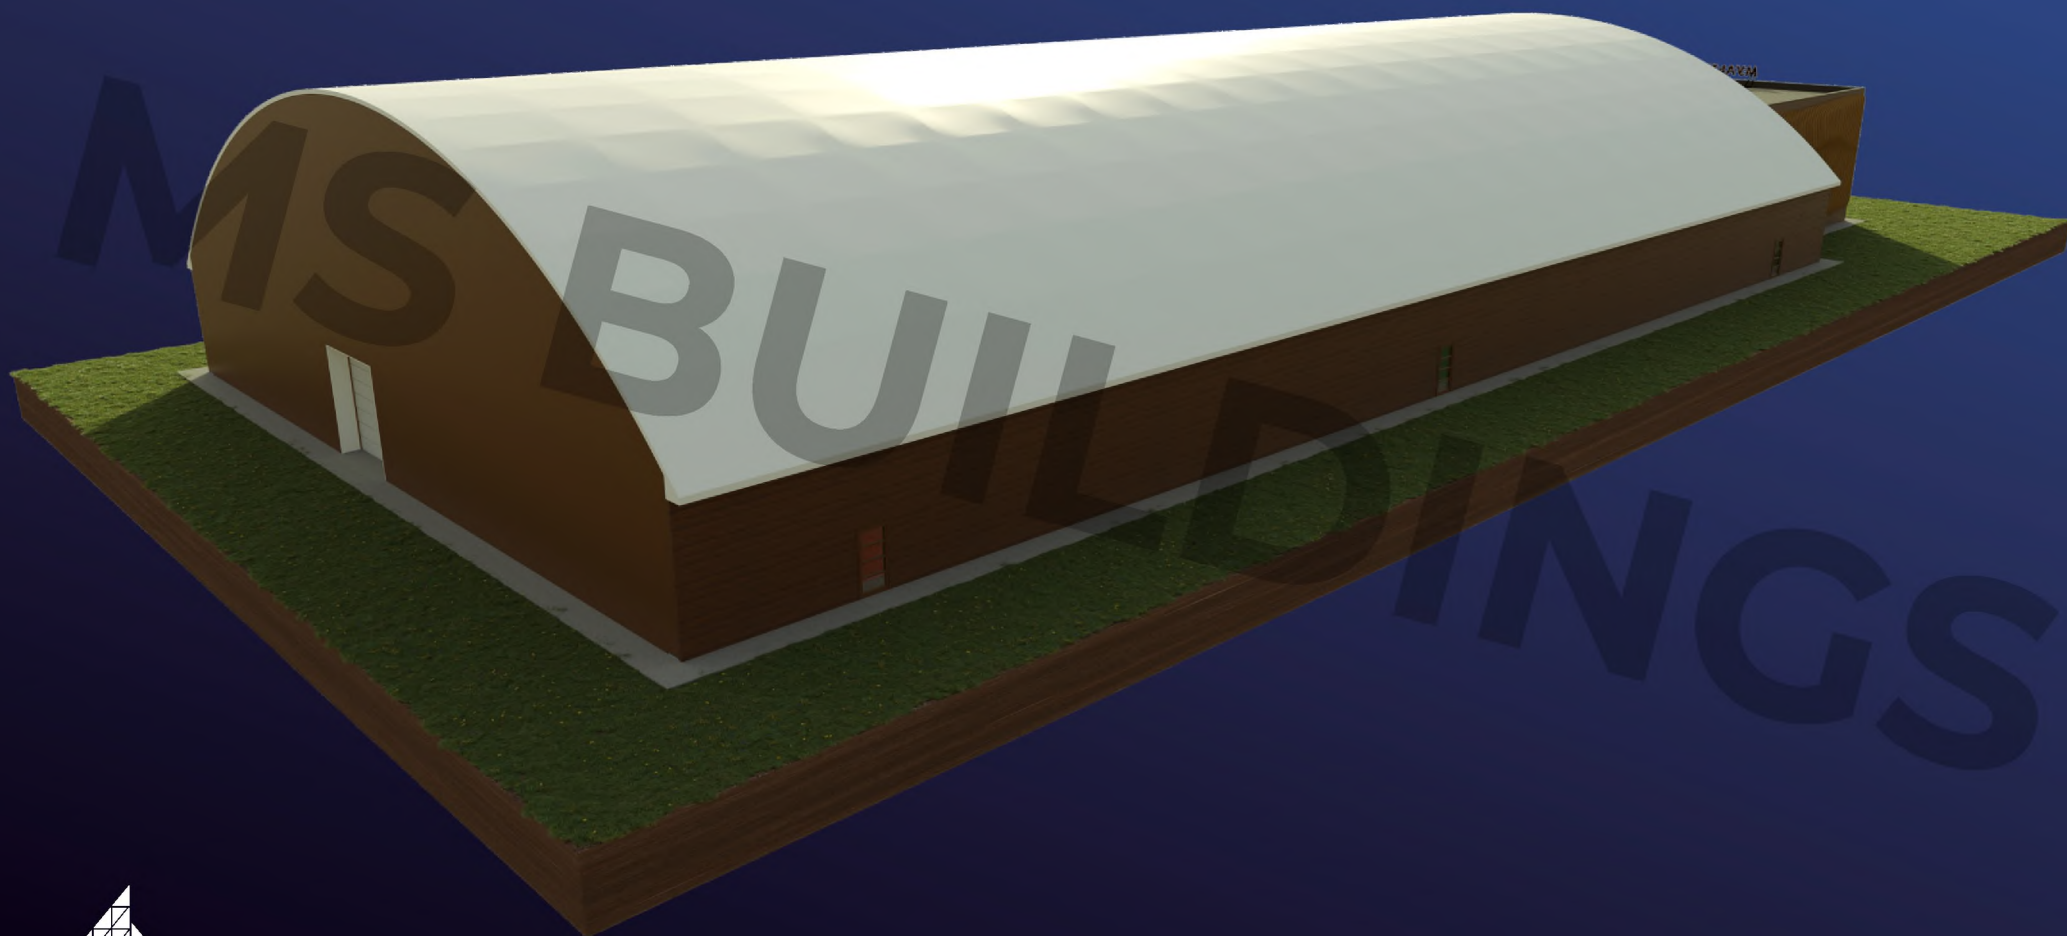


**MS BUILDINGS**  
тентовые здания

[www.vitatent.ru](http://www.vitatent.ru)

Перспективный внешний вид



# Мультиспортивный комплекс

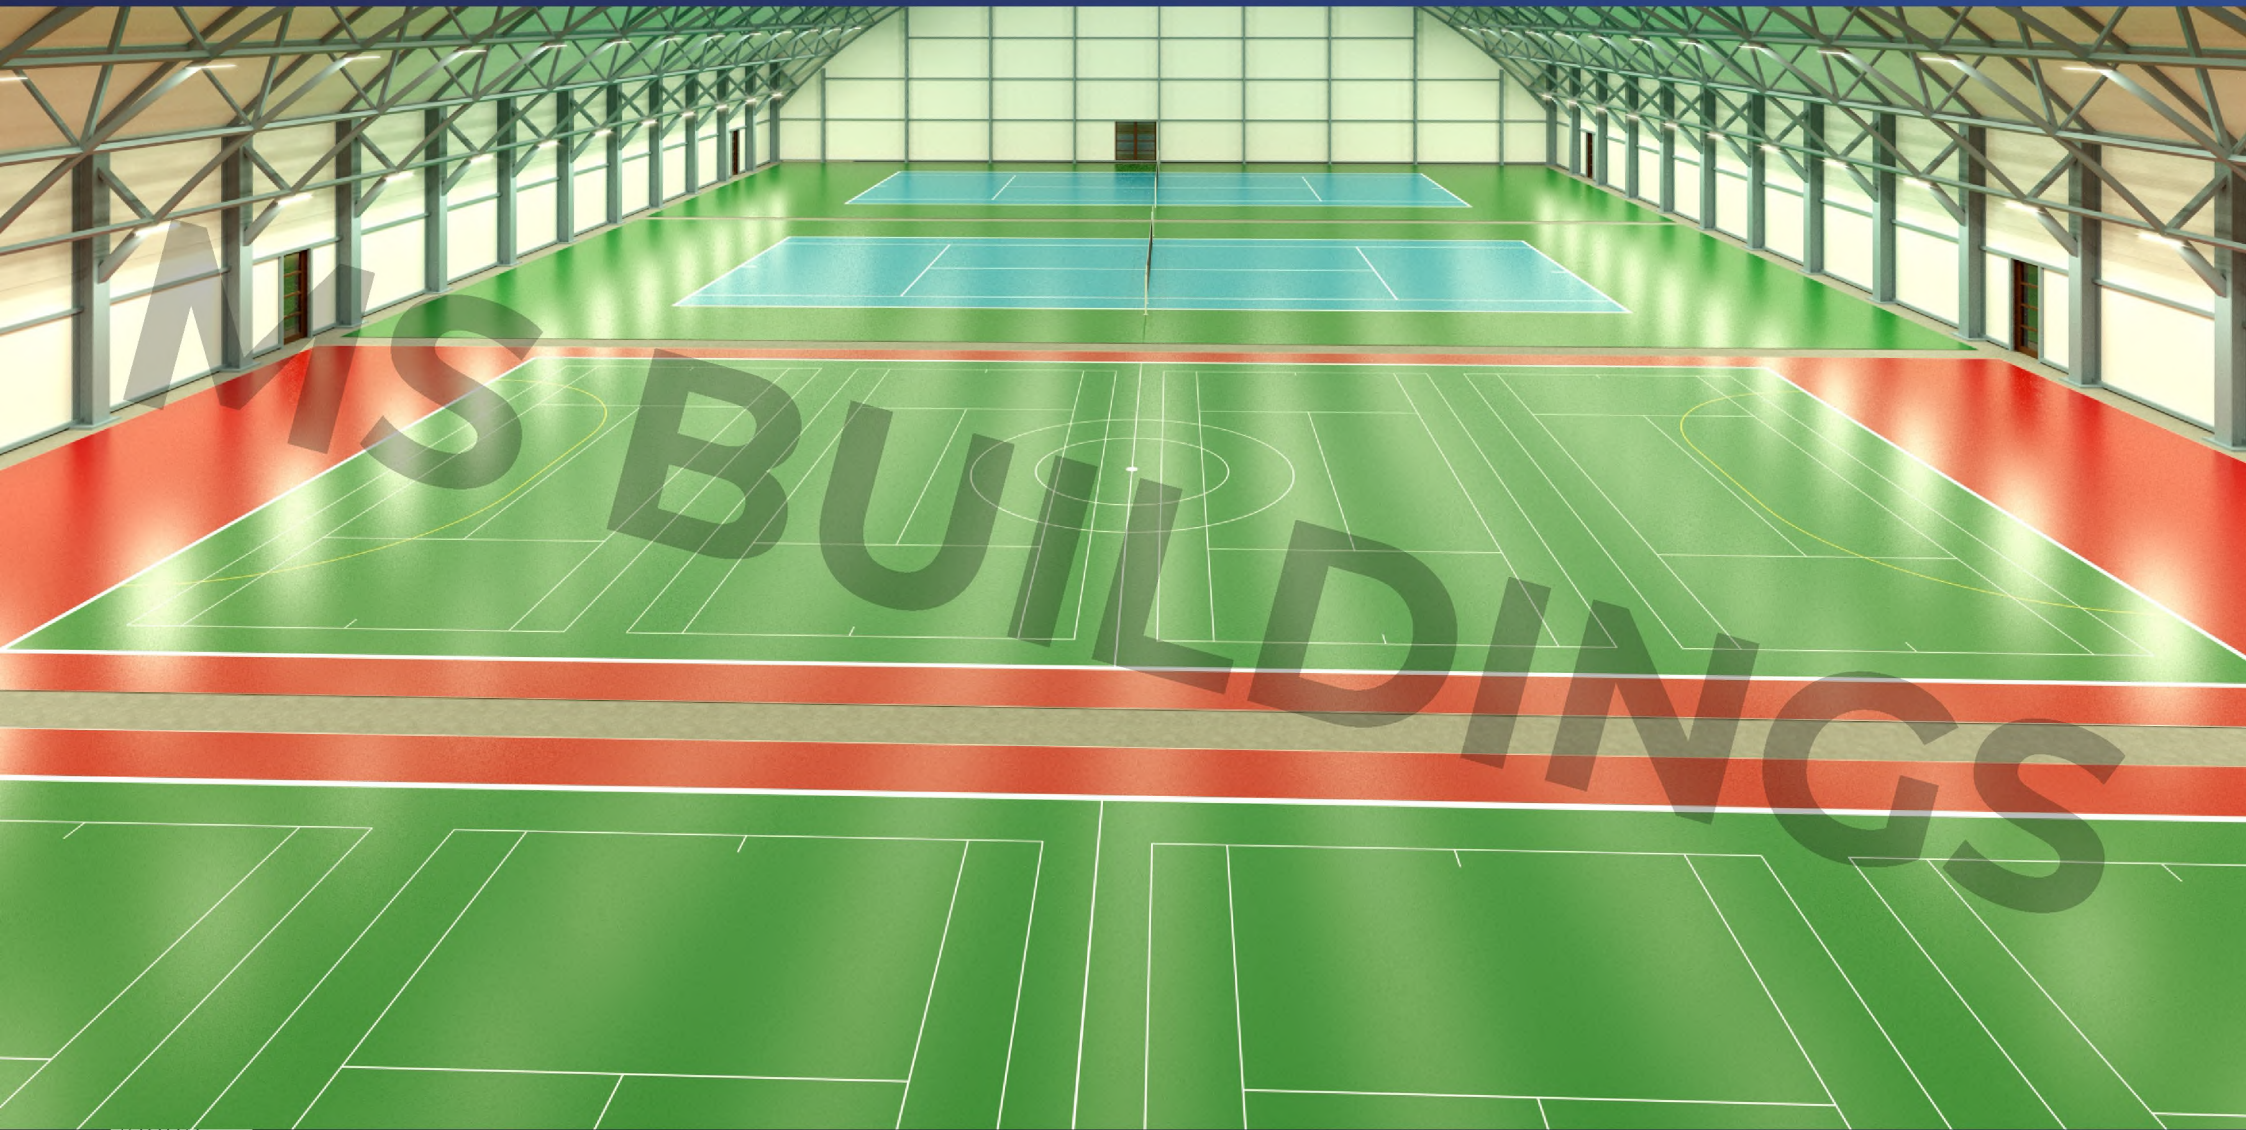



# Мультиспортивный комплекс





# Мультиспортивный комплекс

