

Концепция спортивного комплекса

Укрытие 4-х
теннисных кортов
размером 20x10
метров



MS BUILDINGS

тентовые здания

www.vitatent.ru



Спортивный комплекс

Ангар:

Размер в плане: 23х60 м

Высота стенки 1: 9 м


Высота стенки 2: 6 м

Высота в коньке: 9,3 м

Крыша: гибкий сэндвич

Стены: сэндвич

Окна: CarboGlass

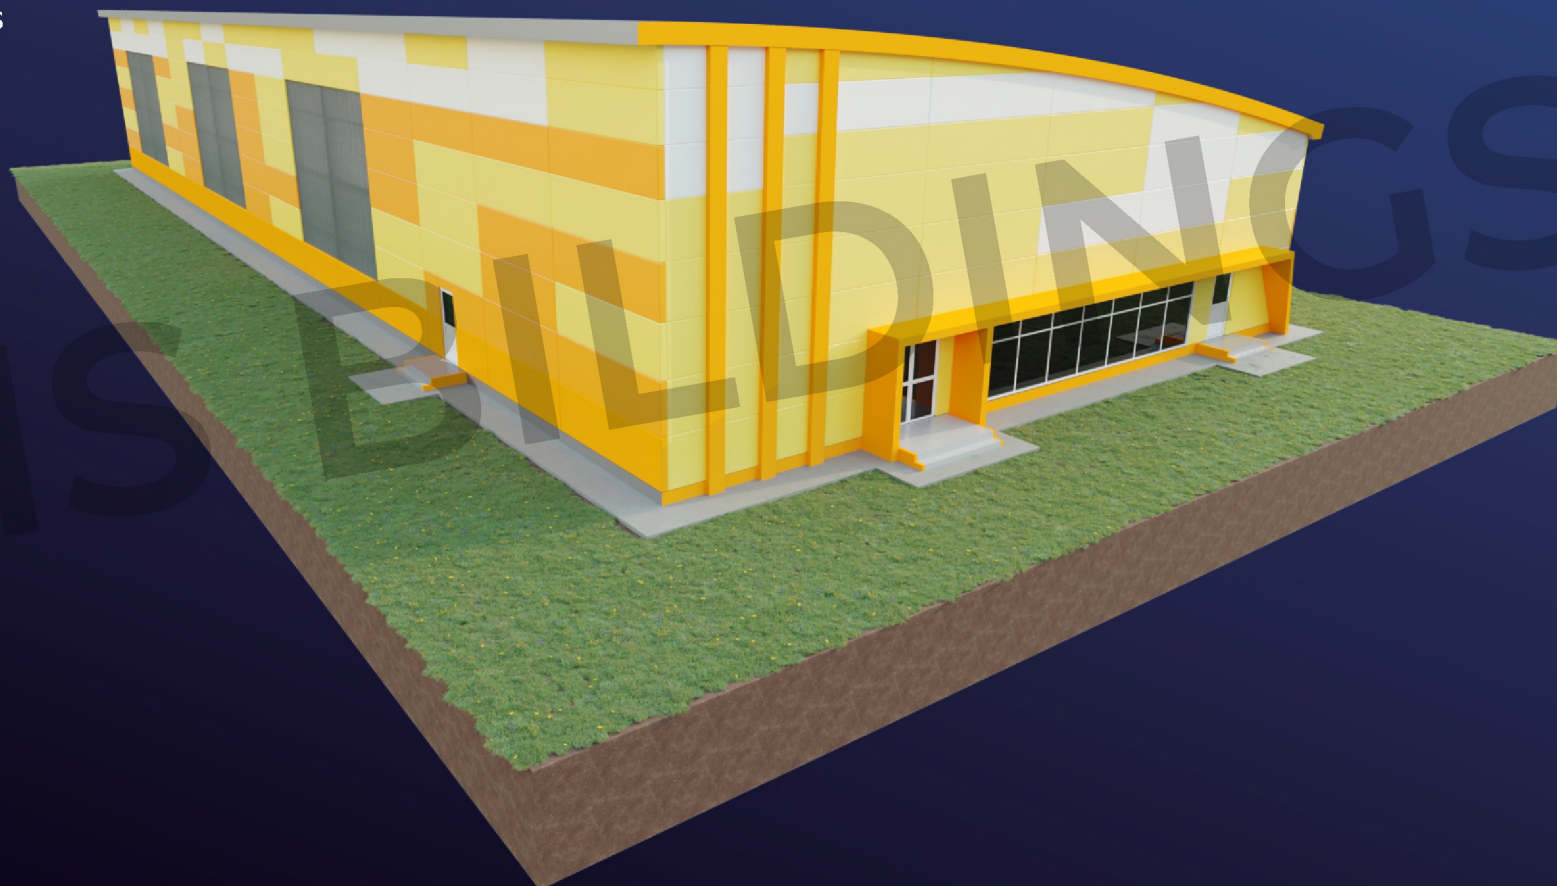

MS BUILDINGS
тентовые здания

www.vitatent.ru

Перспективный внешний вид

Спортивный комплекс




MS BUILDINGS
Тентовые здания

www.vitatent.ru

Перспективный внешний вид

Спортивный комплекс

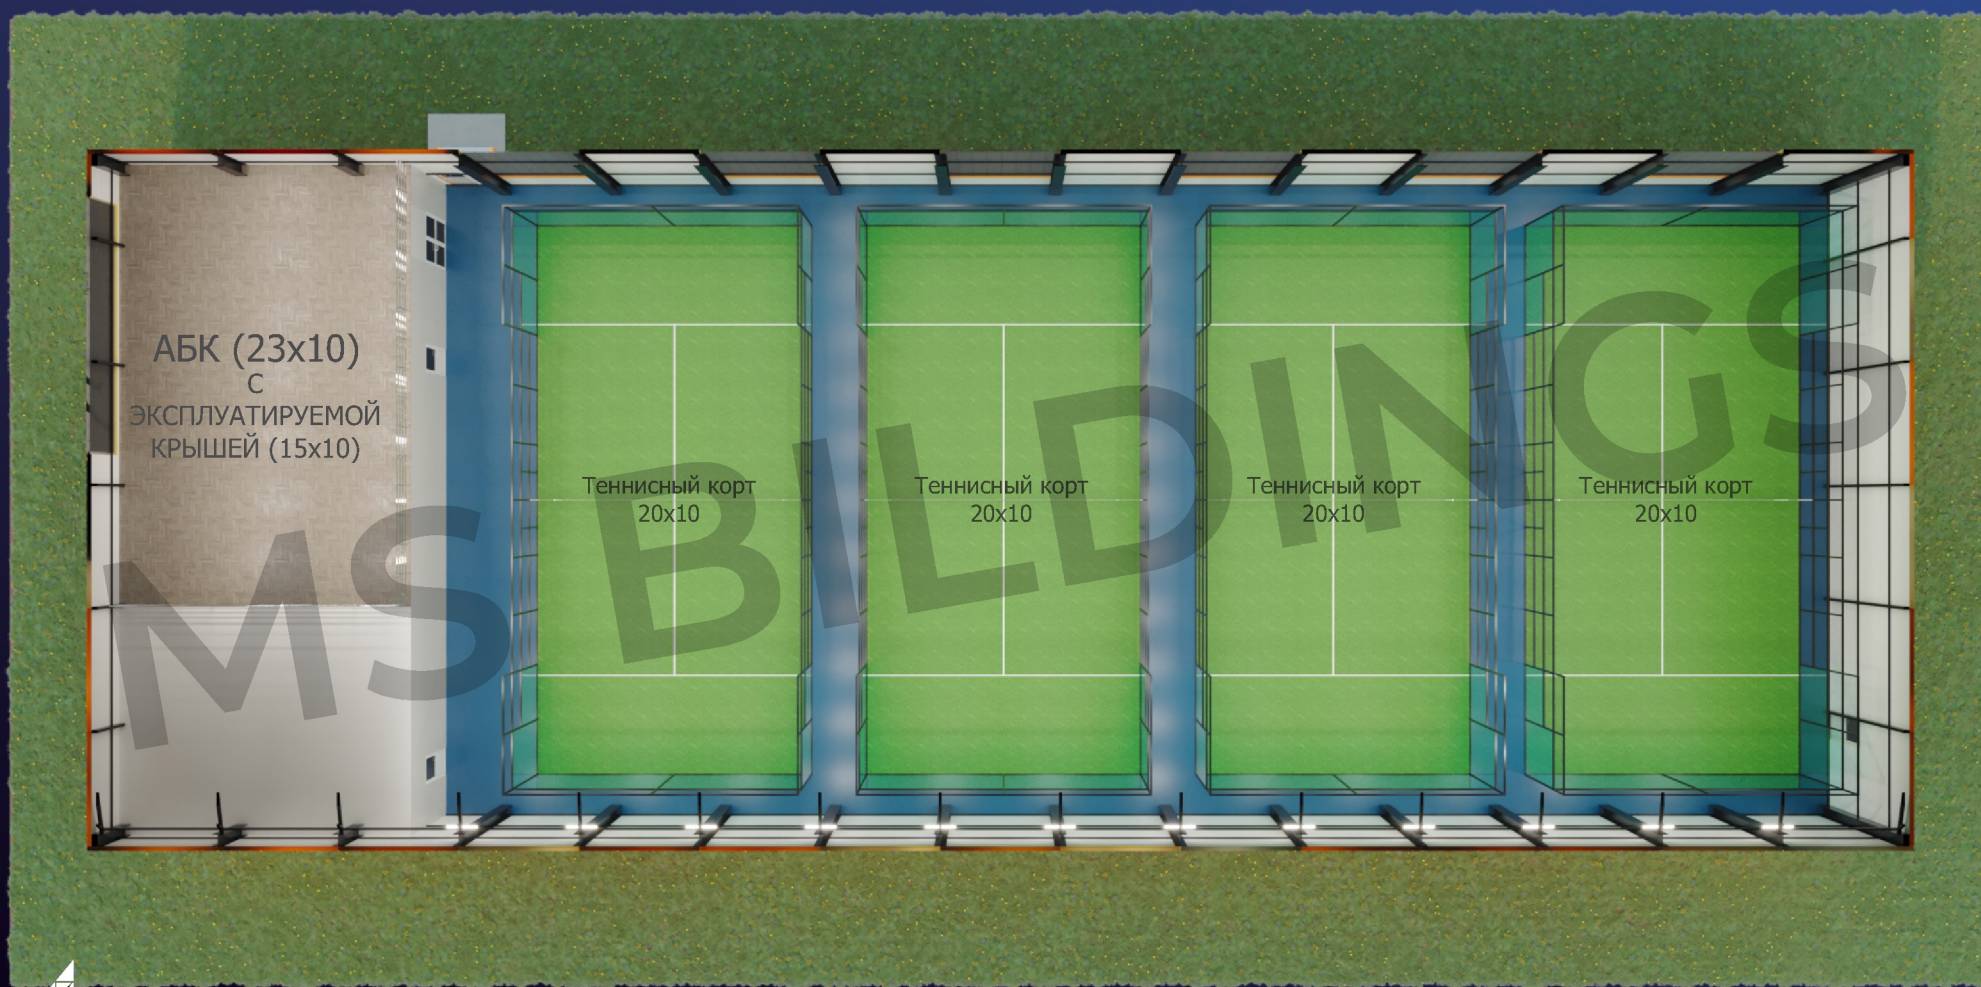


MS BUILDINGS
Тентовые здания

www.vitatent.ru

Планировка

Спортивный комплекс

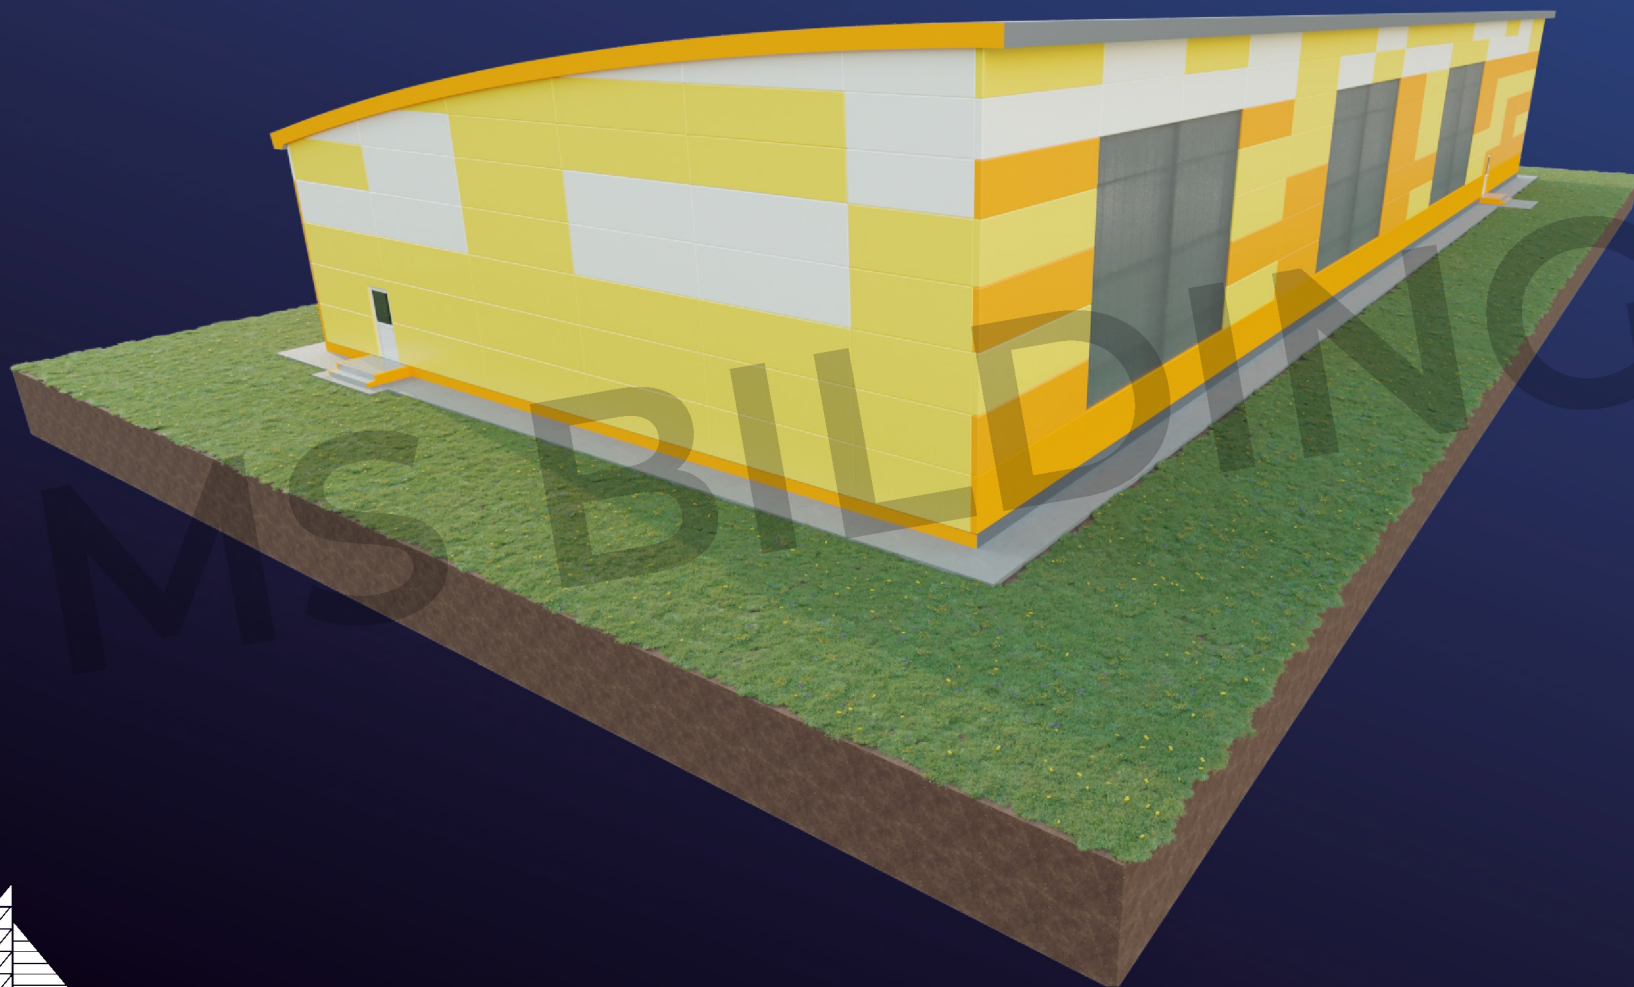


MS BUILDINGS
Тентовые здания

www.vitatent.ru

Перспективный внешний вид

Спортивный комплекс

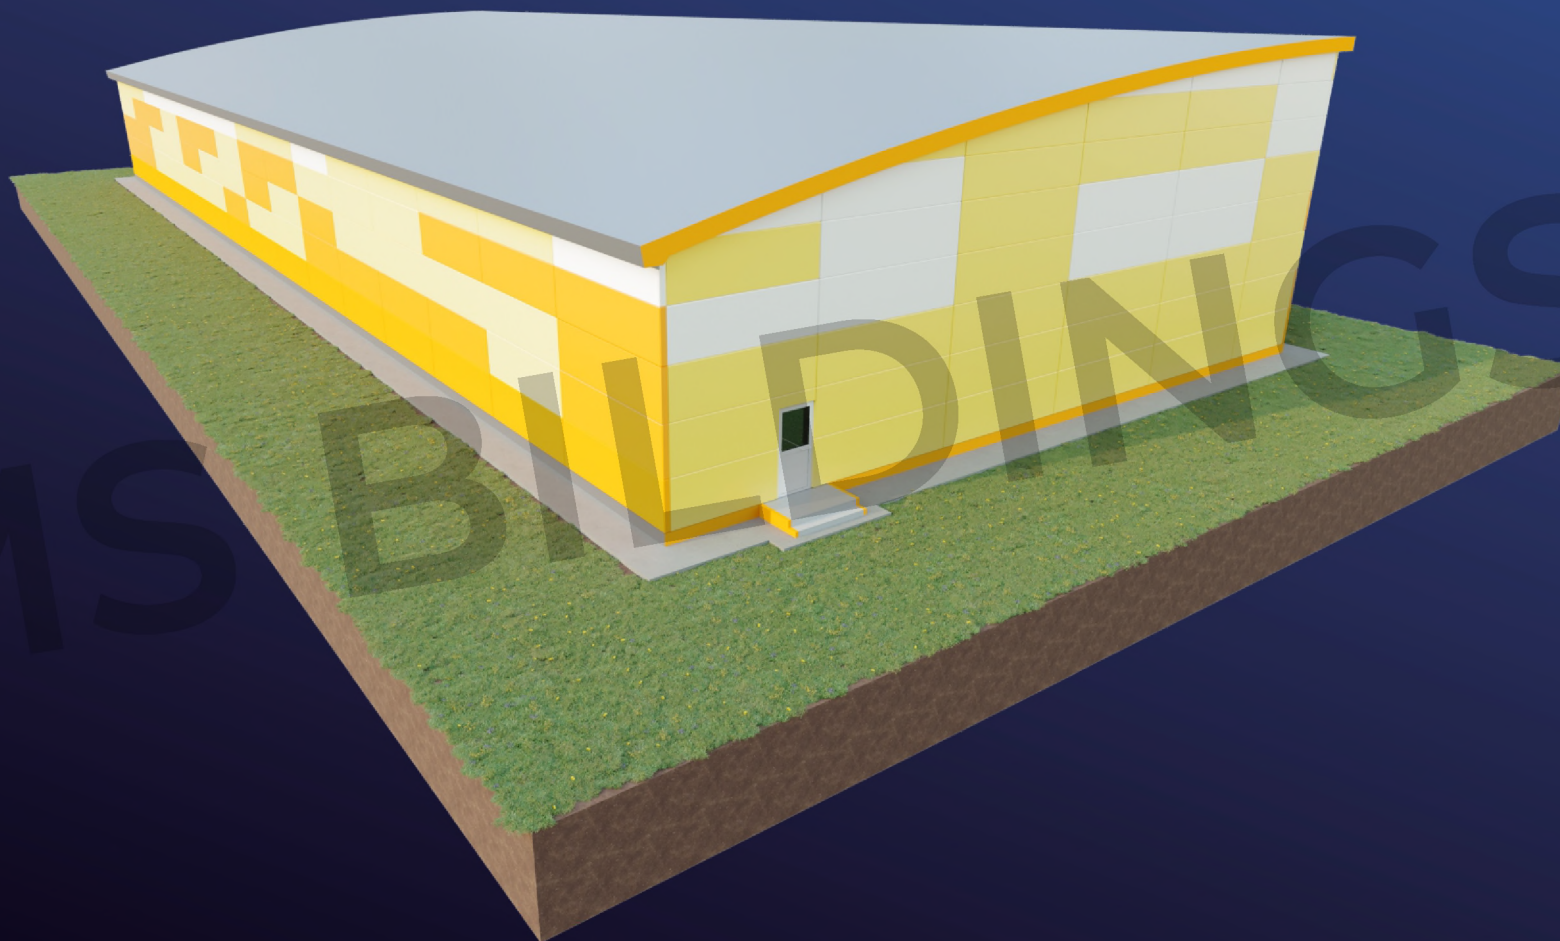

MS BUILDINGS
Тентовые здания

www.vitatent.ru

Перспективный внешний вид

Спортивный комплекс



Спортивный комплекс

