

Теннисный центр

Укрытие 2-х
теннисных кортов
размером 16x36
метров и
административным
зданием



MS BUILDINGS

тентовые здания

www.vitatent.ru



Теннисный центр

Ангар:

Размер в плане: 36x33 м

Высота стенки: 8,3 м

Высота в коньке: 13,5 м


Крыша: гибкий сэндвич

Стены: сэндвич

АБК:

Размер в плане: 24,4x7,6 м

Высота: 7 м

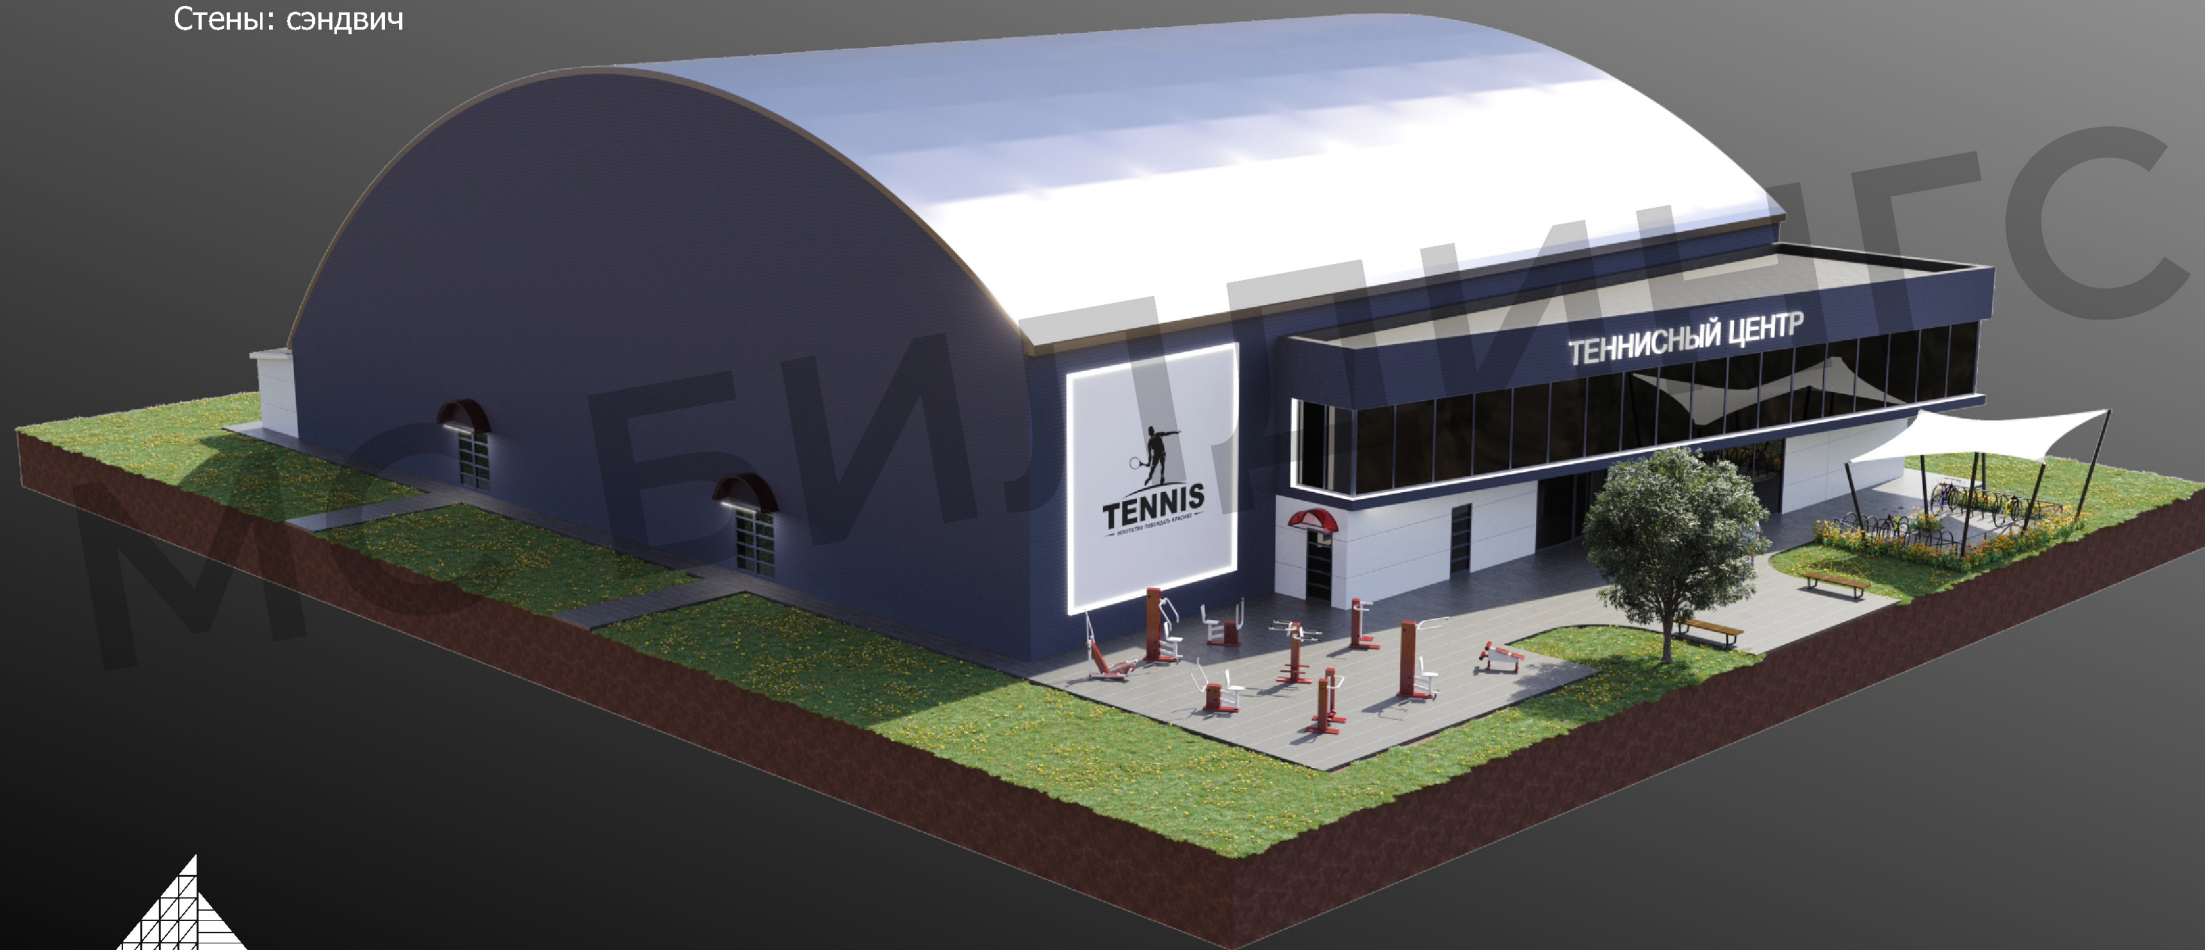

MS BUILDINGS
Тентовые здания


www.vitatent.ru

Перспективный внешний вид

Теннисный центр

Дополнительно:

Тех.помещение: 12x2,6 м

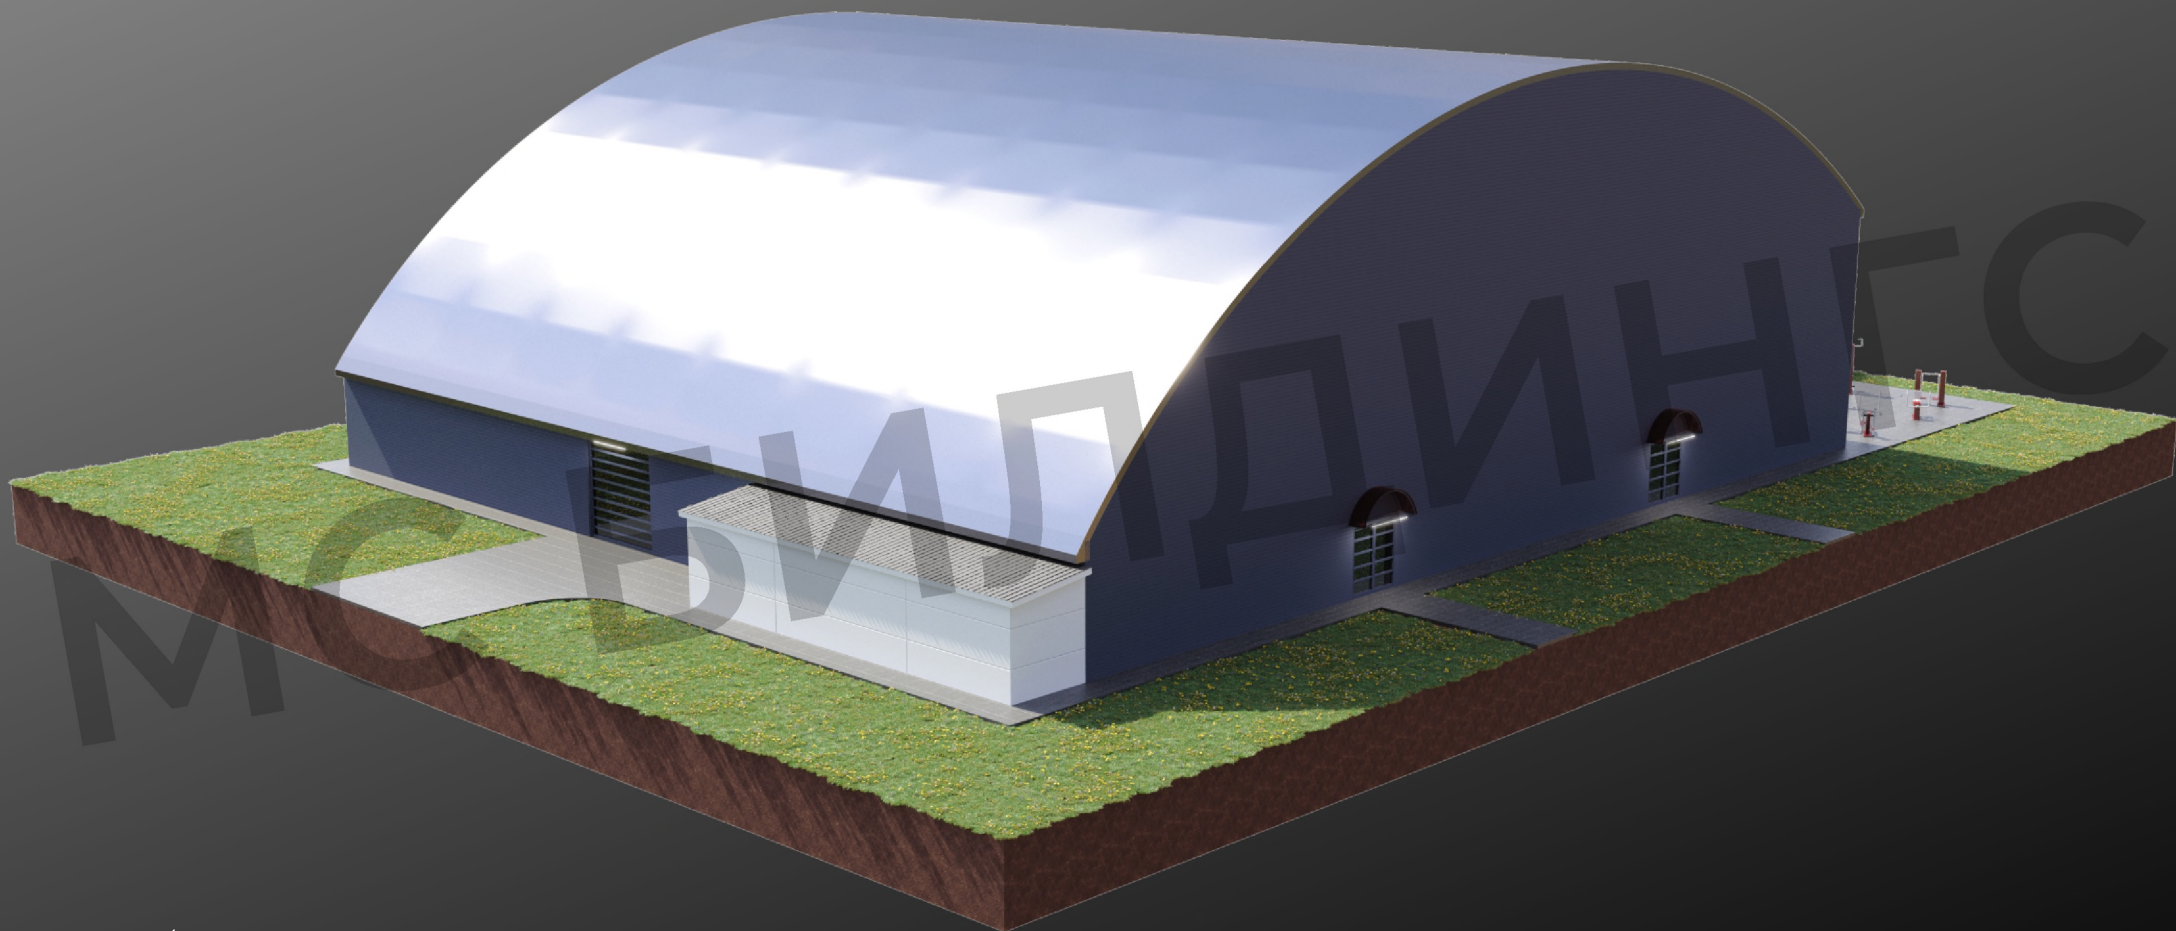


MS BUILDINGS
тенговые здания

www.vitatent.ru

Перспективный внешний вид

Теннисный центр

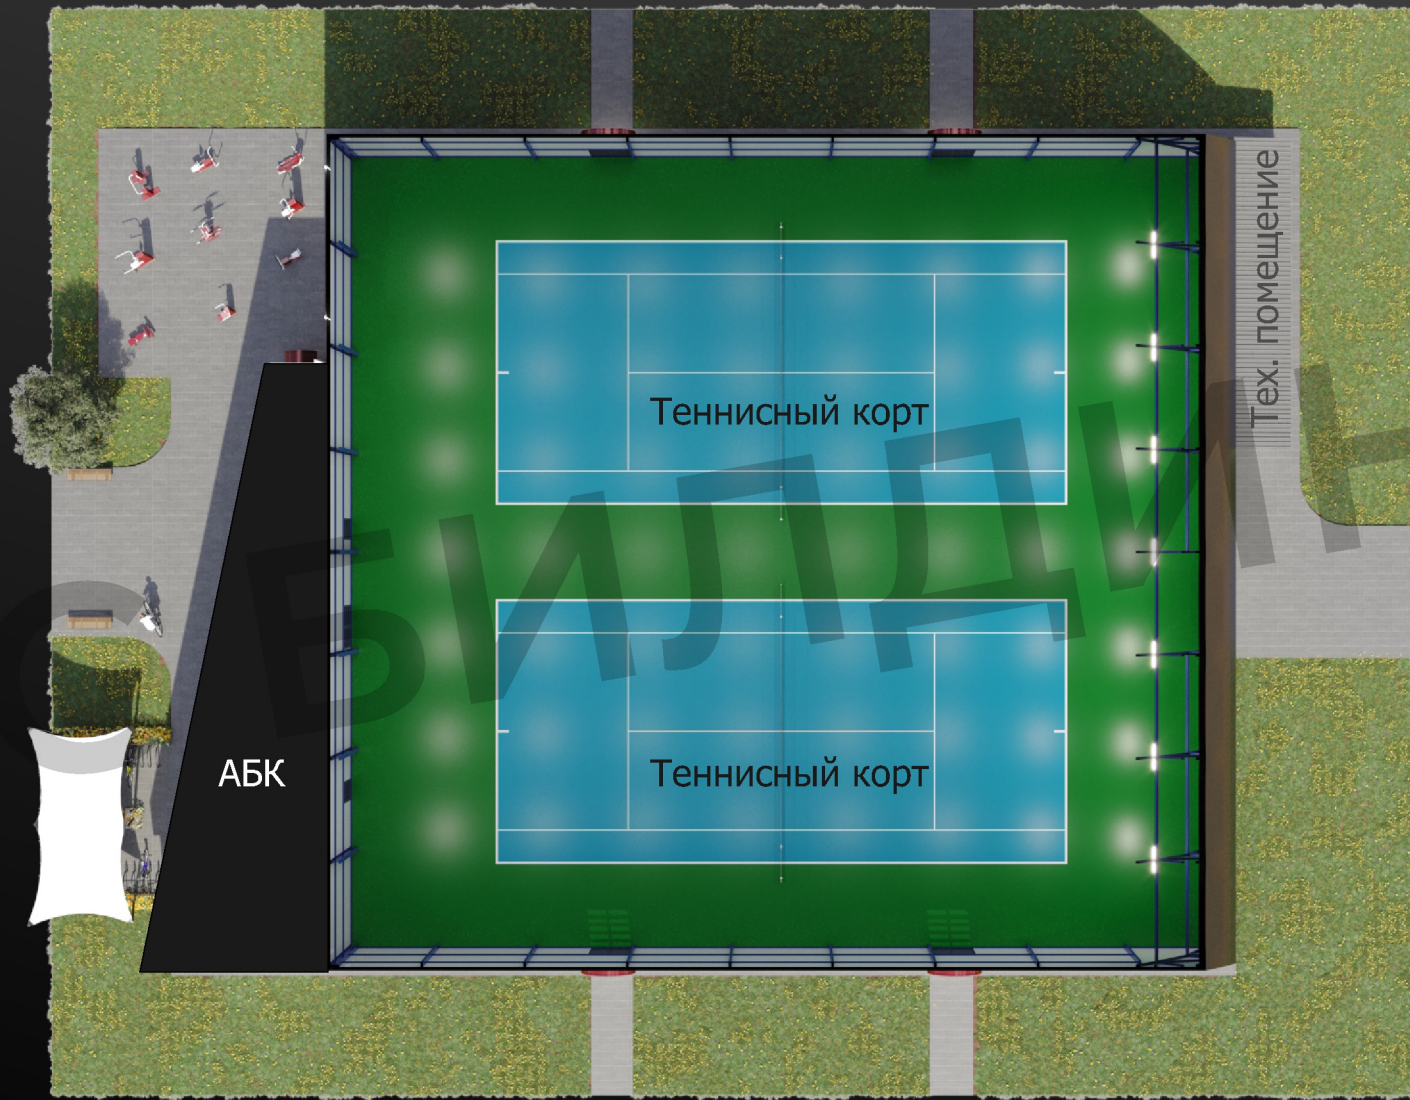

MS BUILDINGS
Тентовые здания

www.vitatent.ru

Планировка

Теннисный центр



MS BUILDINGS
тентовые здания

www.vitatent.ru

Перспективный внешний вид

Теннисный центр



MS BUILDINGS
тентовые здания

www.vitatent.ru

Перспективный внешний вид

Теннисный центр




MS BUILDINGS
тенговые здания

www.vitatent.ru

Перспективный внешний вид

Теннисный центр

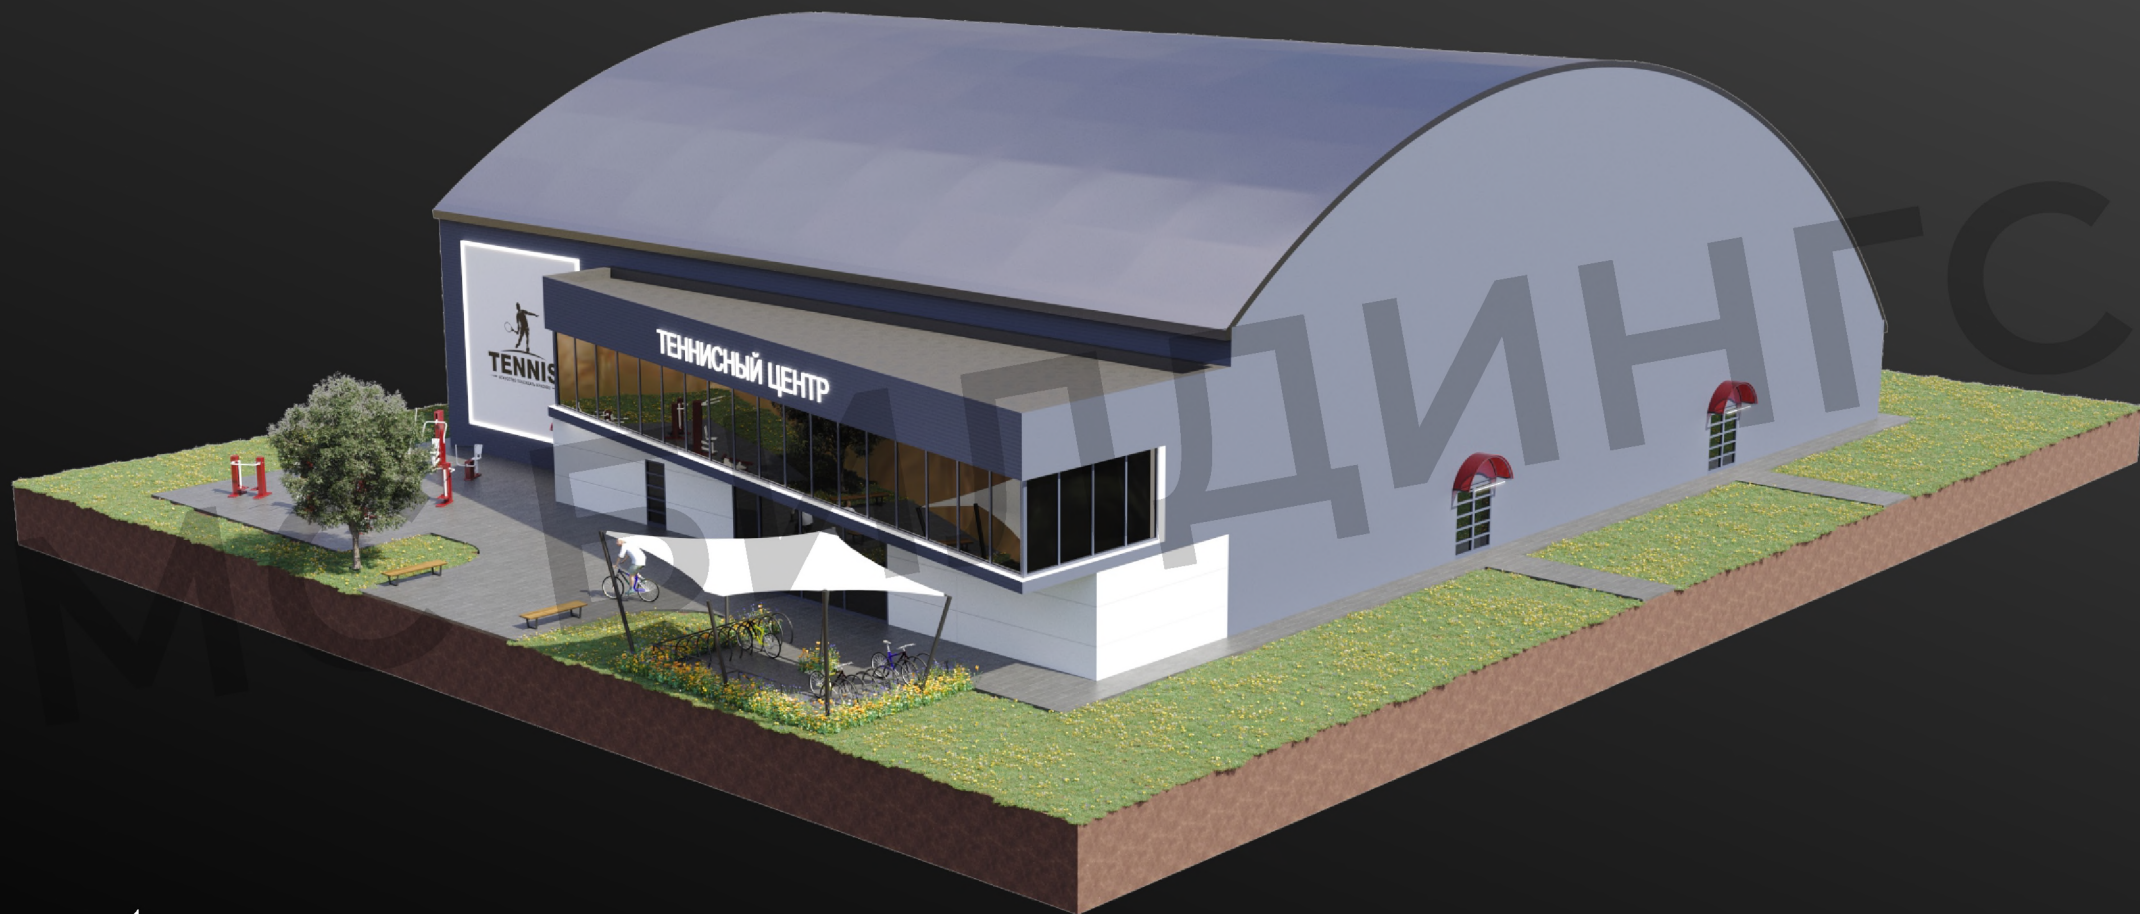


MS BUILDINGS
тентовые здания

www.vitacent.ru


Перспективный внешний вид

Теннисный центр

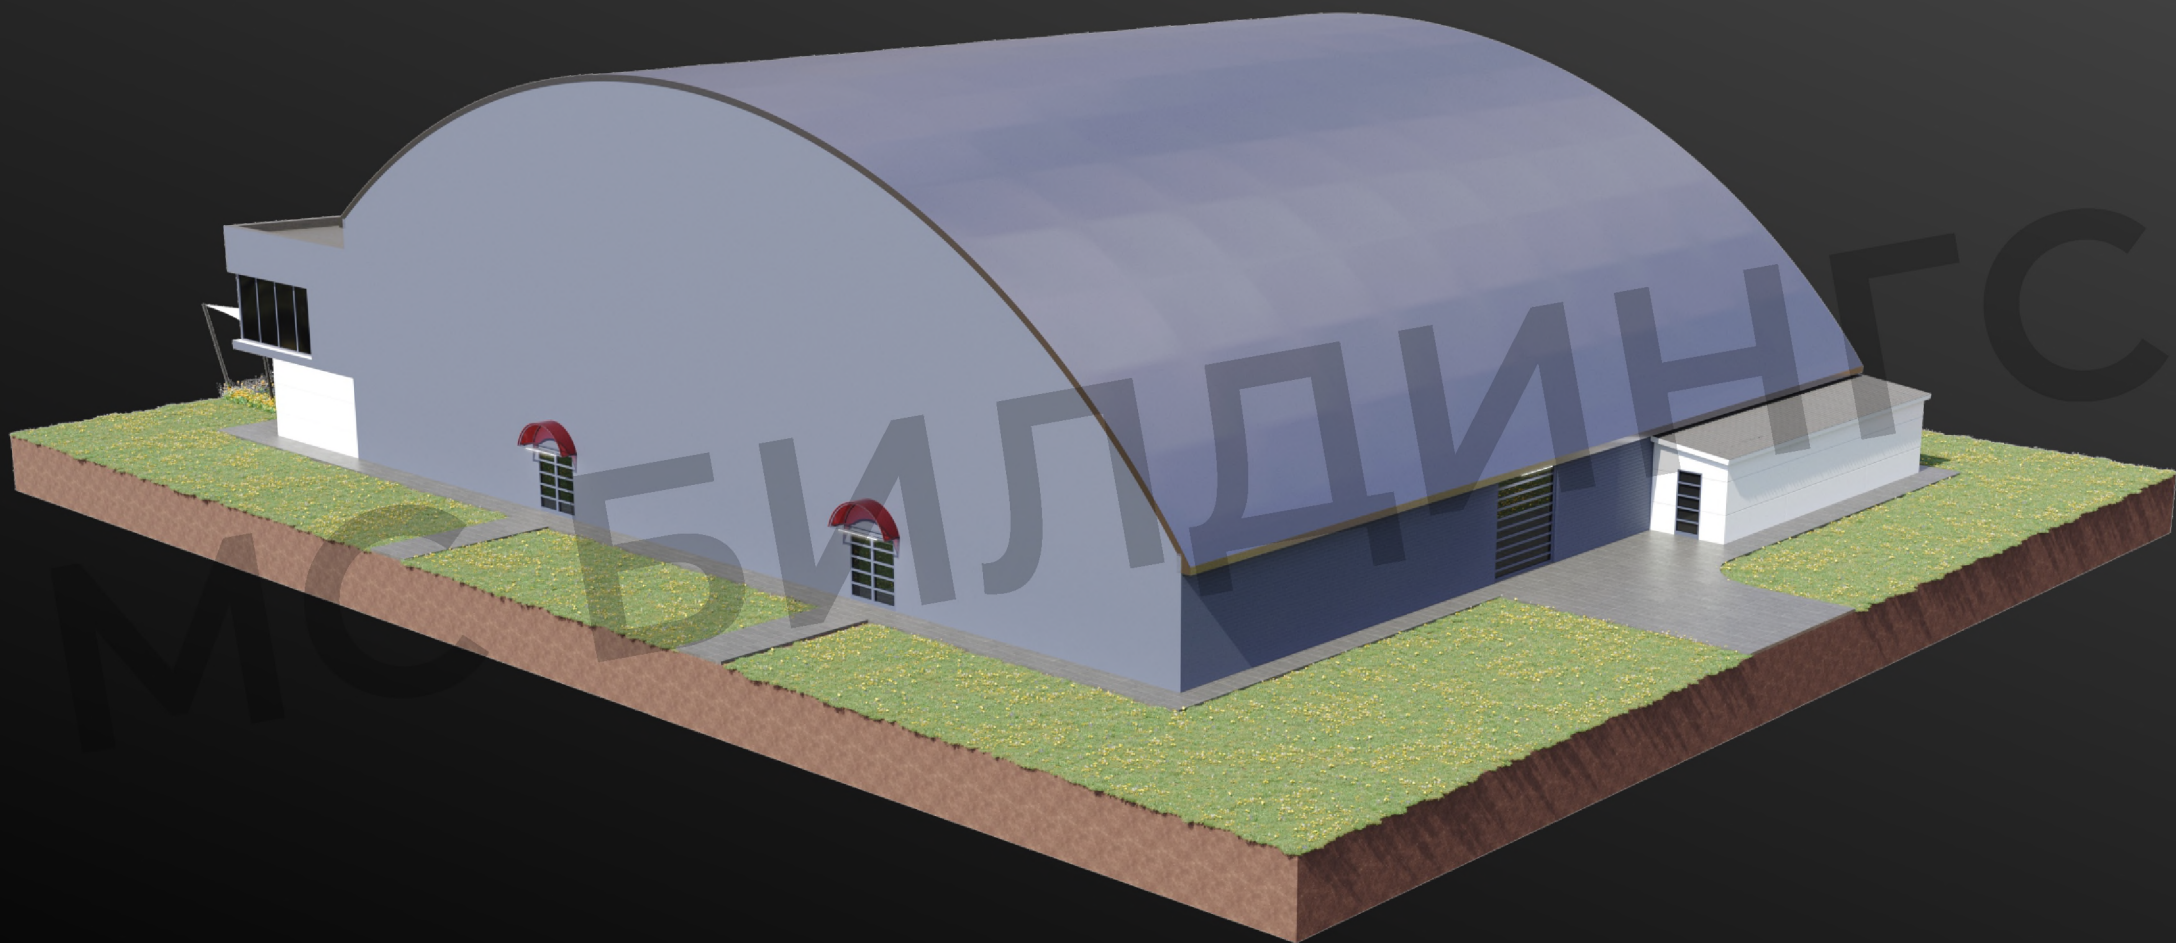

Перспективный внешний вид

Теннисный центр

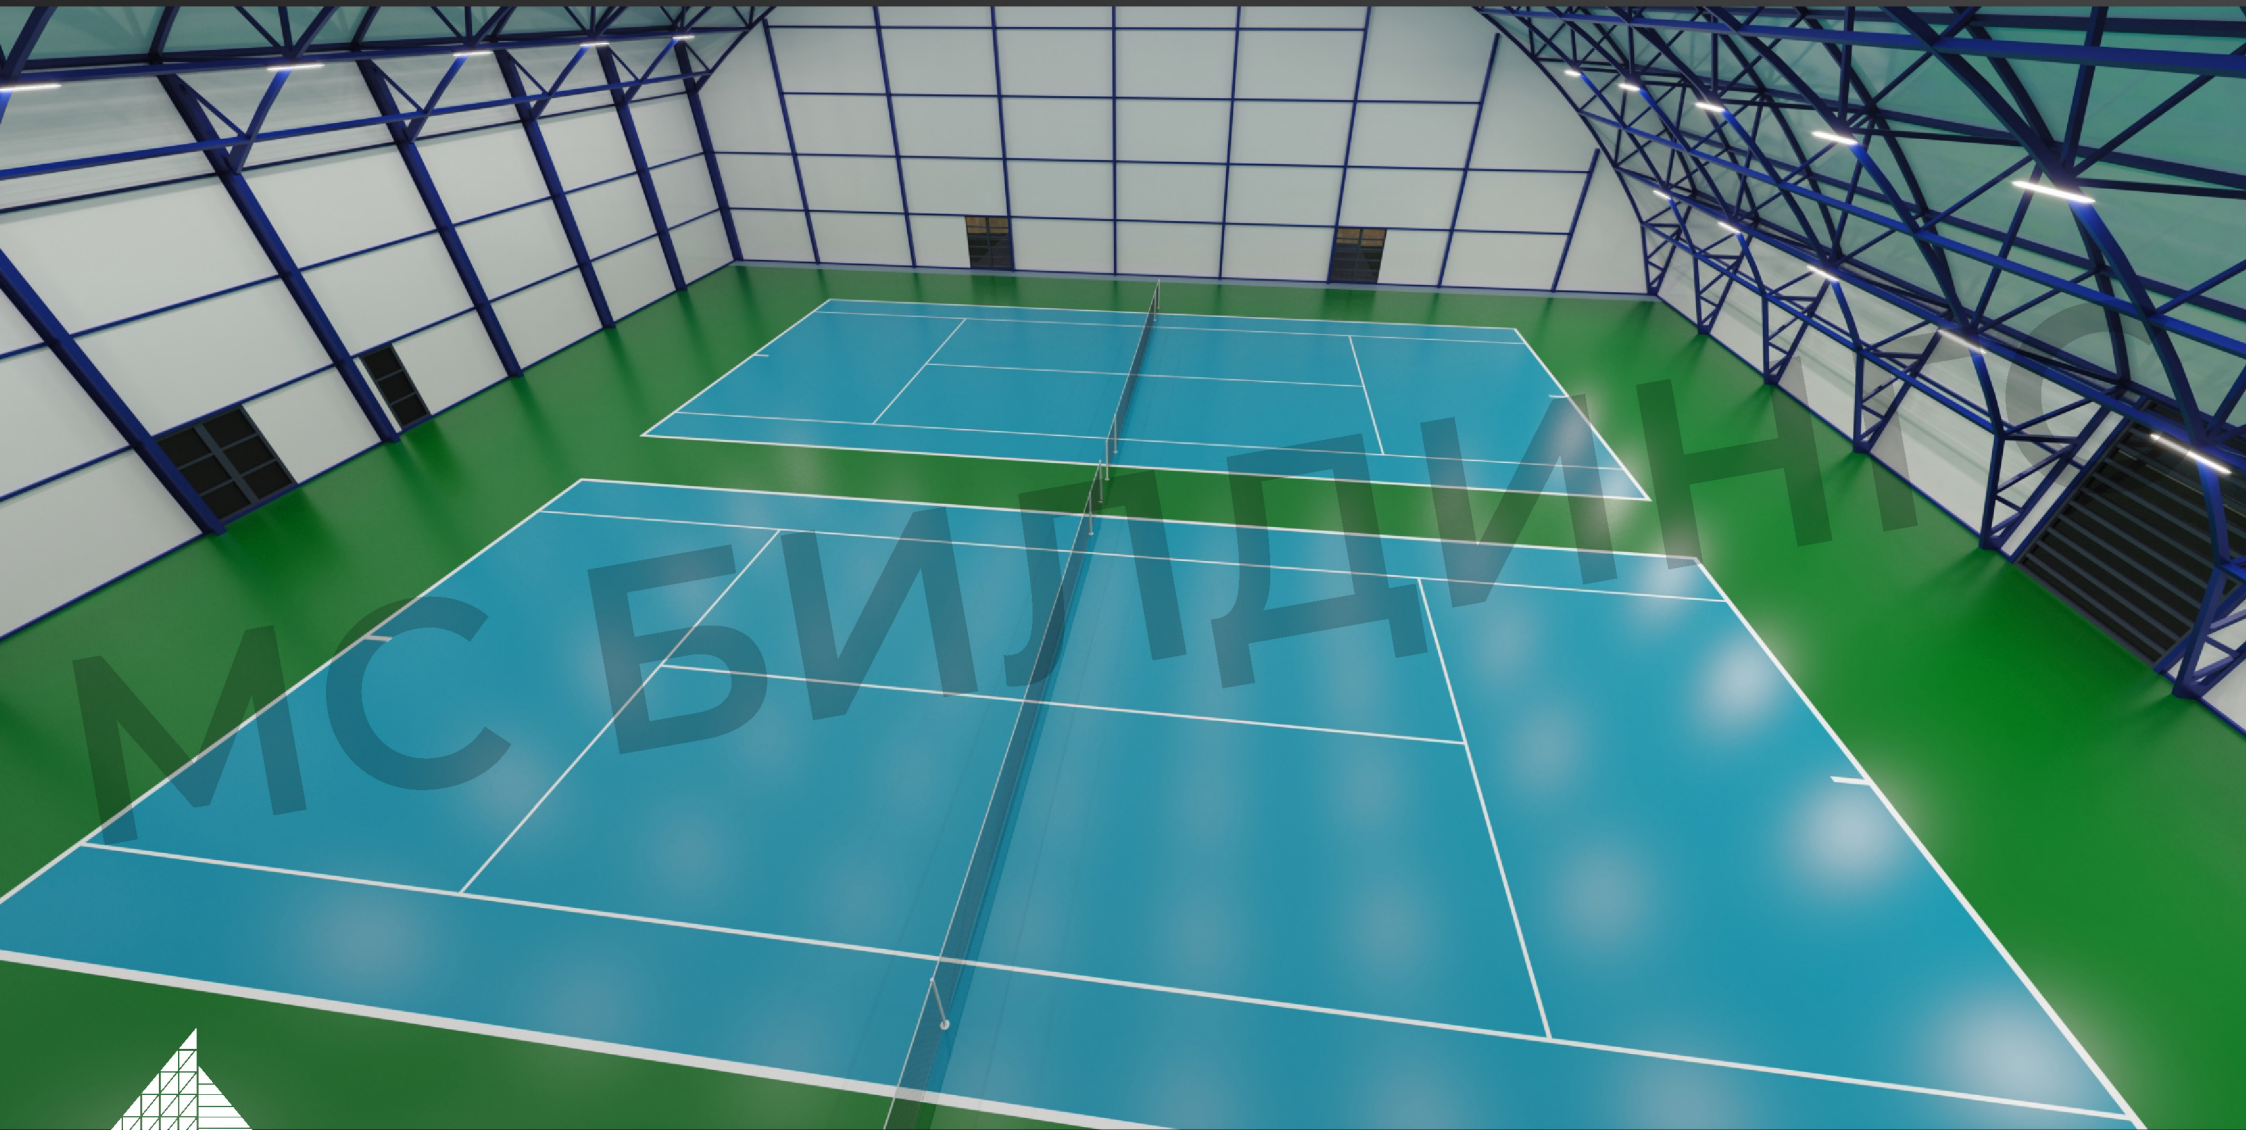

MS BUILDINGS
Тентовые здания

www.vitacent.ru

Внутренний вид

Теннисный центр



MS BUILDINGS
Тентовые здания

www.vitatent.ru

Внутренний вид

Теннисный центр



MS BUILDINGS
Тентовые здания

www.vitatent.ru

Внутренний вид