

www.vitatent.ru



MS BUILDINGS

Тентовые здания



Спортивный комплекс

37x78

Тентовое здание

Ширина: 27 м

Длина: 78 м

Высота в коньке: 14,5 м

Высота боковой стенки: 4,2 м

Дополнительно: АБК

Ширина: 9,85 м

Длина: 78 м

Высота: 5,8 м




www.vitatent.ru



MS BUILDINGS
ТЕНТОВЫЕ ЗДАНИЯ


Перспективный внешний вид

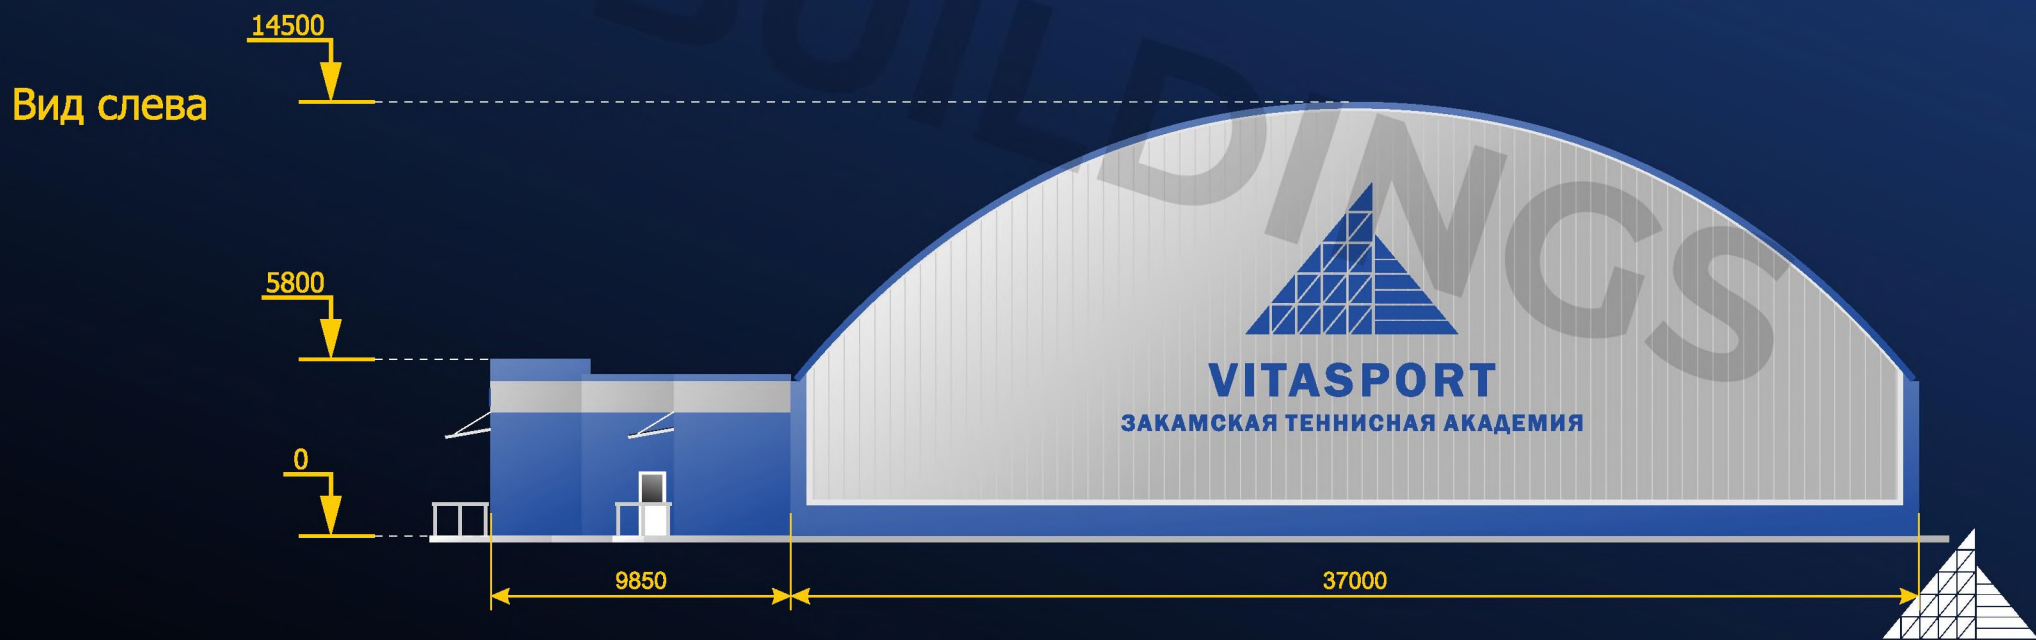


www.vitatent.ru

MS BUILDINGS
Тентовые здания

Вид спереди

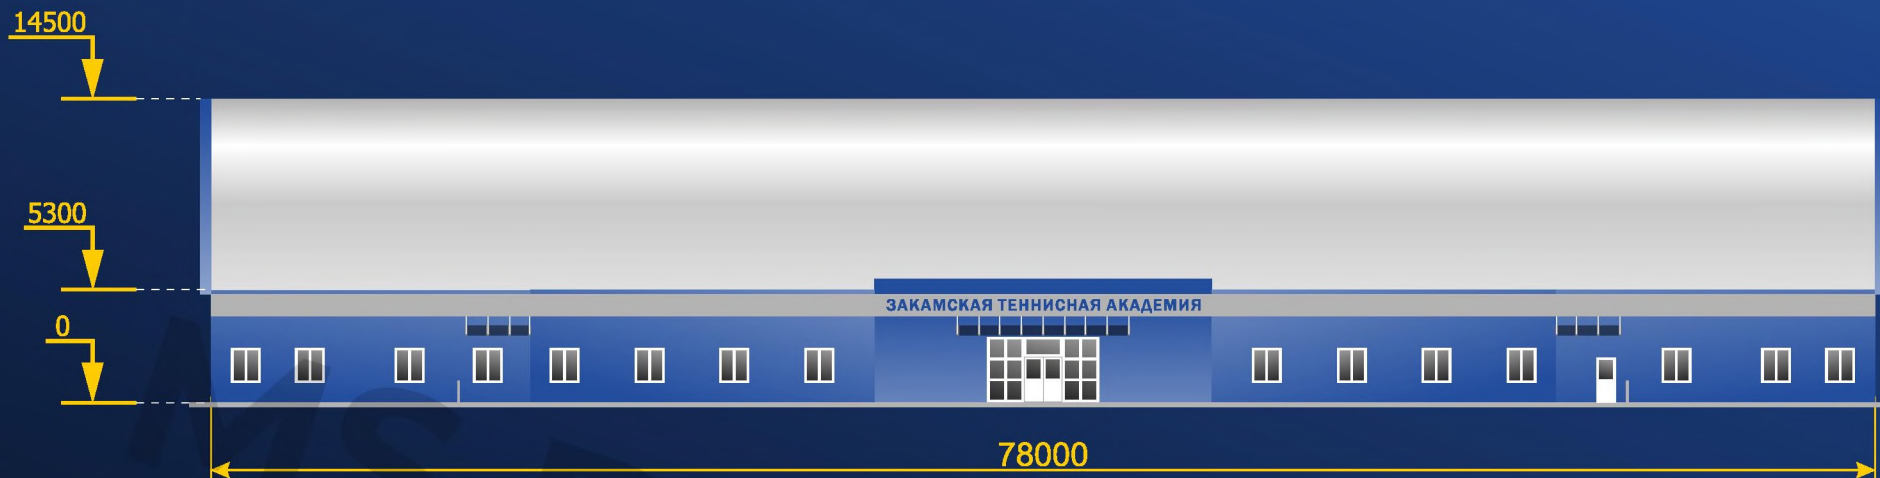

Вид сзади

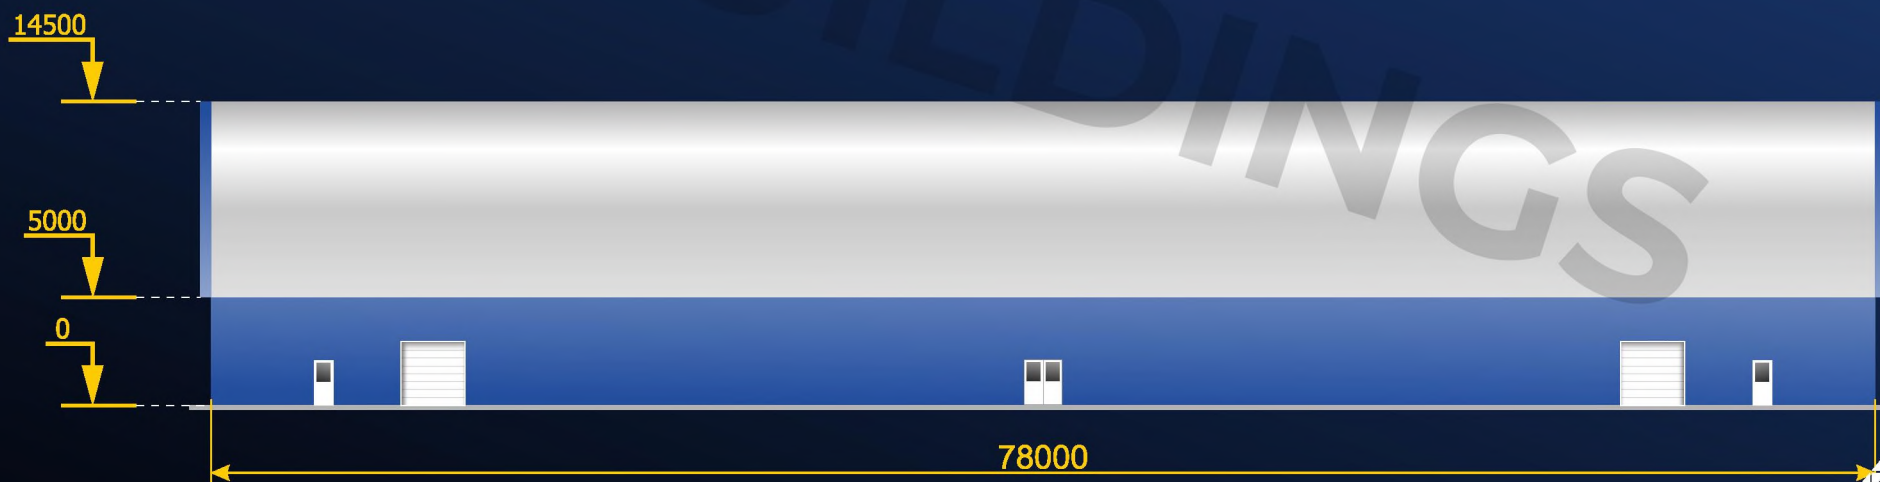




Первый этаж

www.vitatent.ru



MS BUILDINGS
Тентовые здания

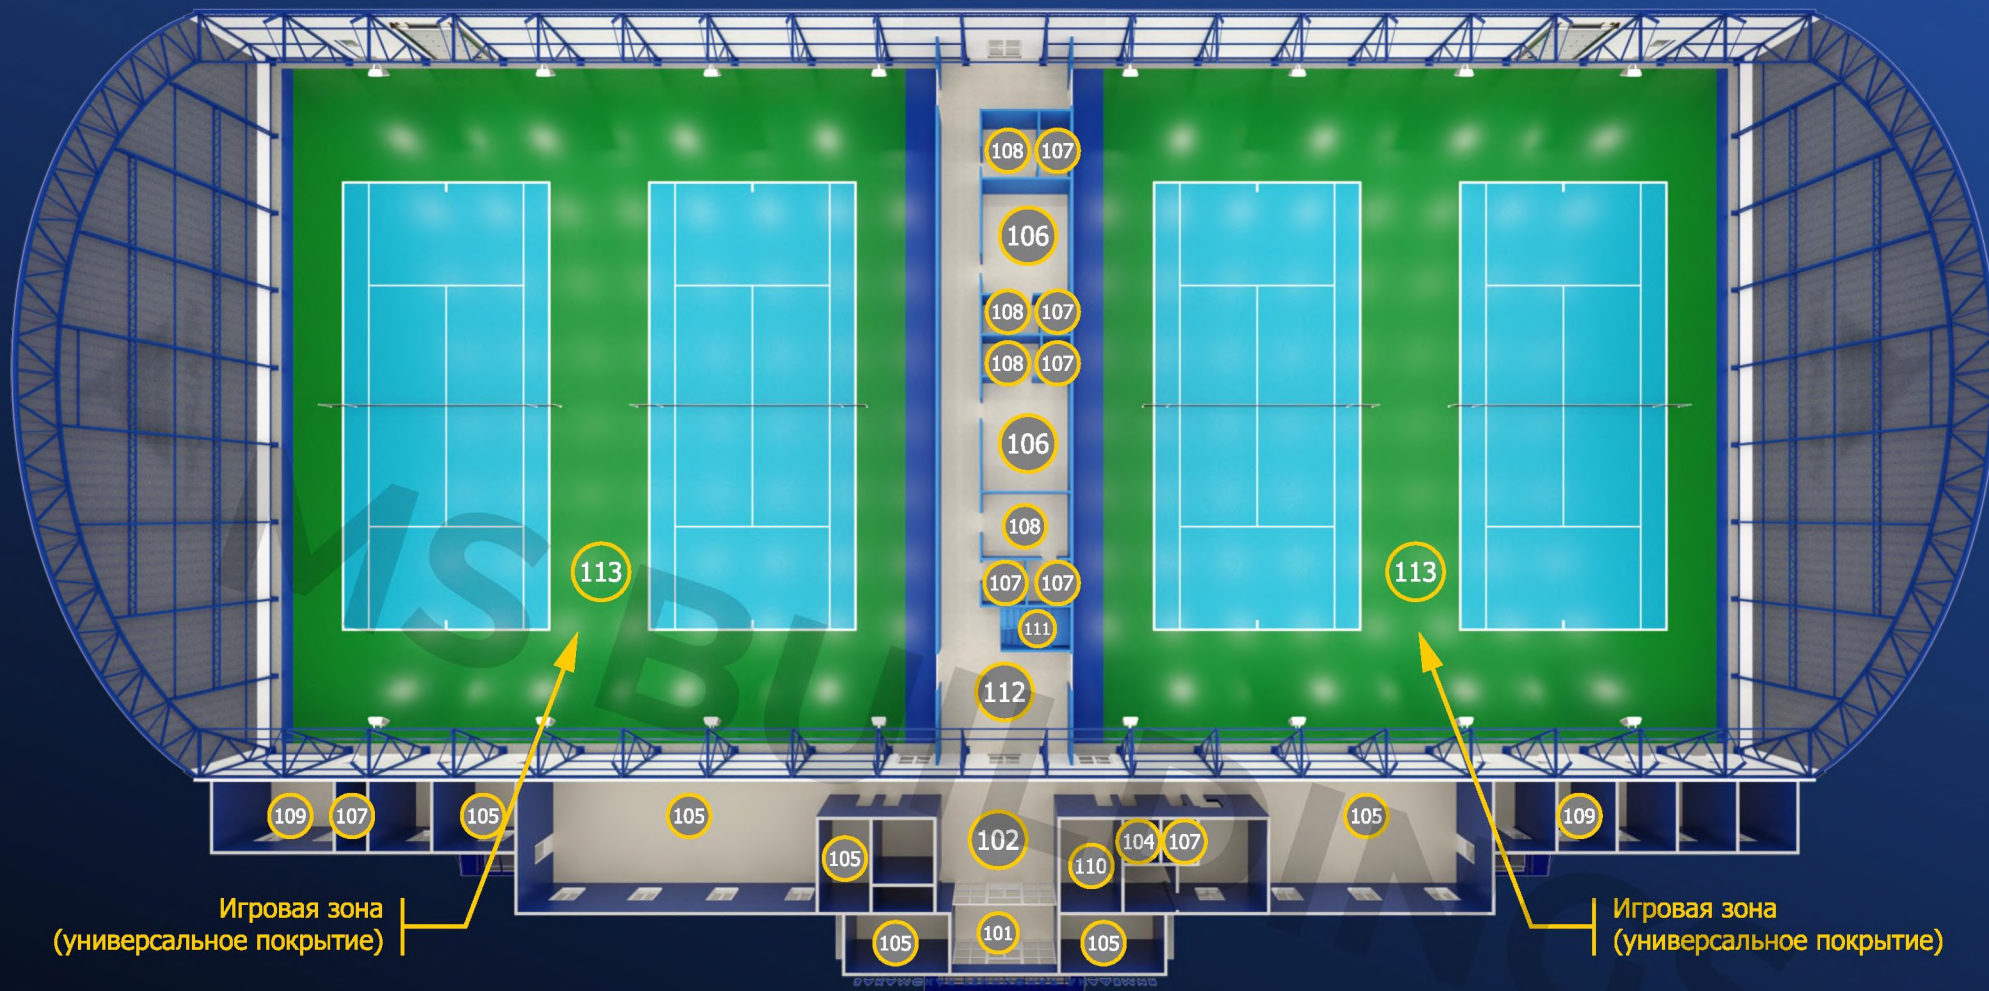

Игровая зона
(универсальное покрытие)

Игровая зона
(универсальное покрытие)

Экспликация помещений:

- 101 Тамбур
- 102 Вестибюль
- 104 КУИ
- 105 Помещение свободного назначения
- 106 Раздевалка
- 107 С/У

- 108 Душевая
- 109 Инвентарная
- 110 Гардероб
- 111 Лестница
- 112 Корridor
- 113 Игровая зона*
- Итого:

www.vitatent.ru






Второй этаж

www.vitatent.ru



MS BUILDINGS
ТЕНТОВЫЕ ЭДАНИЯ

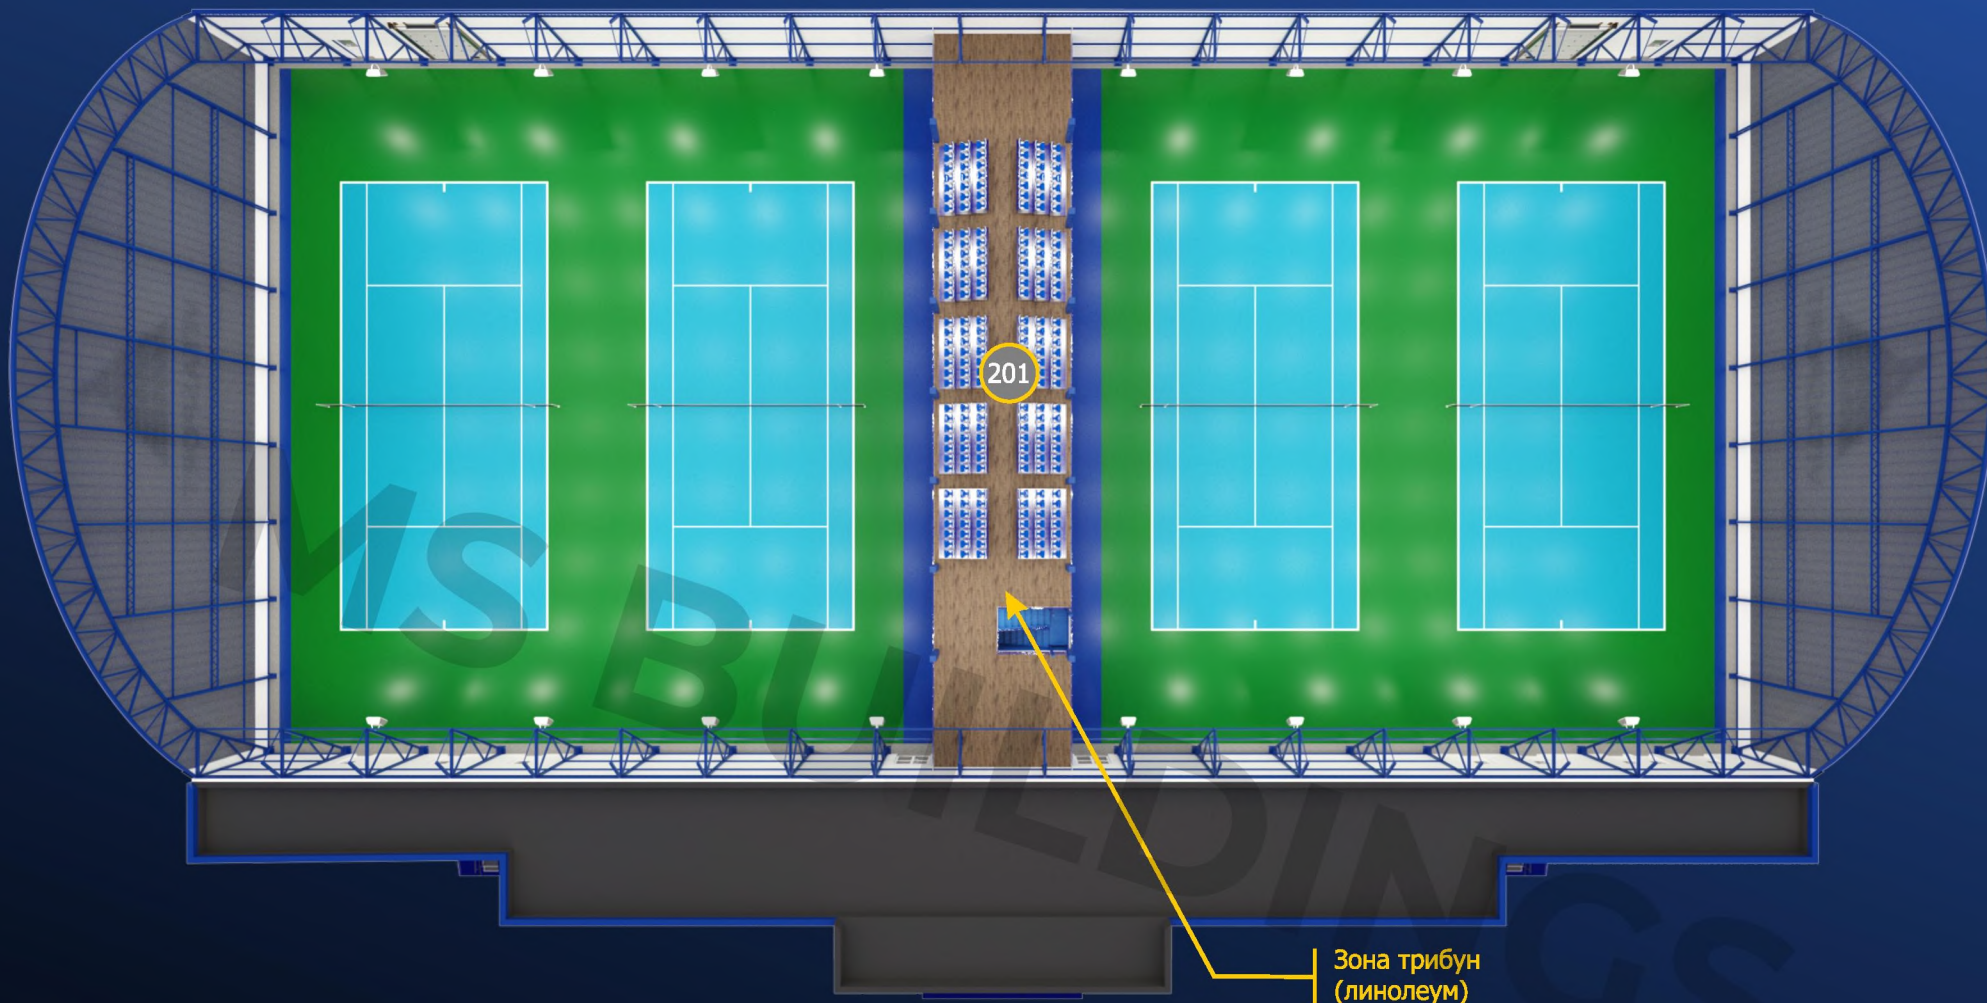

Экспликация помещений:

201 Зона трибун


Зона трибун
(линолеум)



www.vitatent.ru

MS BUILDINGS
ТЕНТОВЫЕ ЗДАНИЯ

Третий этаж

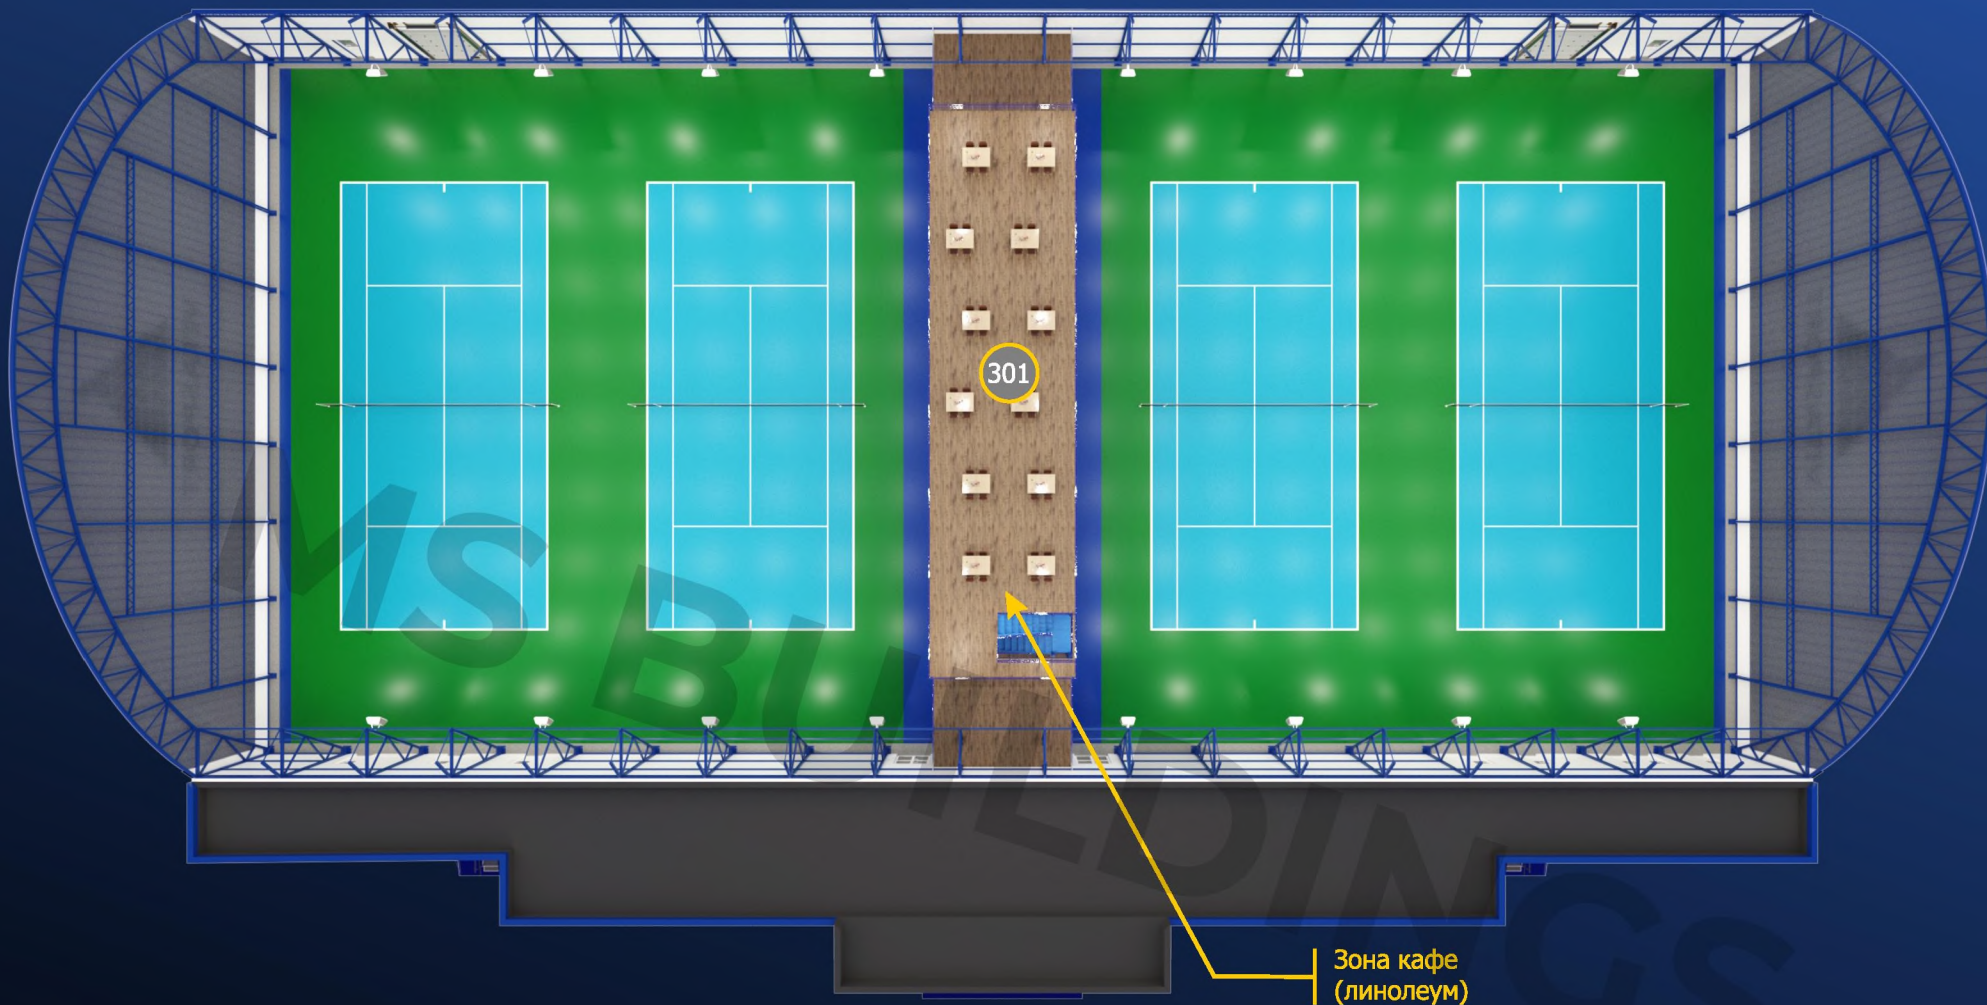


Экспликация помещений:

301 Зона кафе

Крепление к фундаменту


Перспективный вид

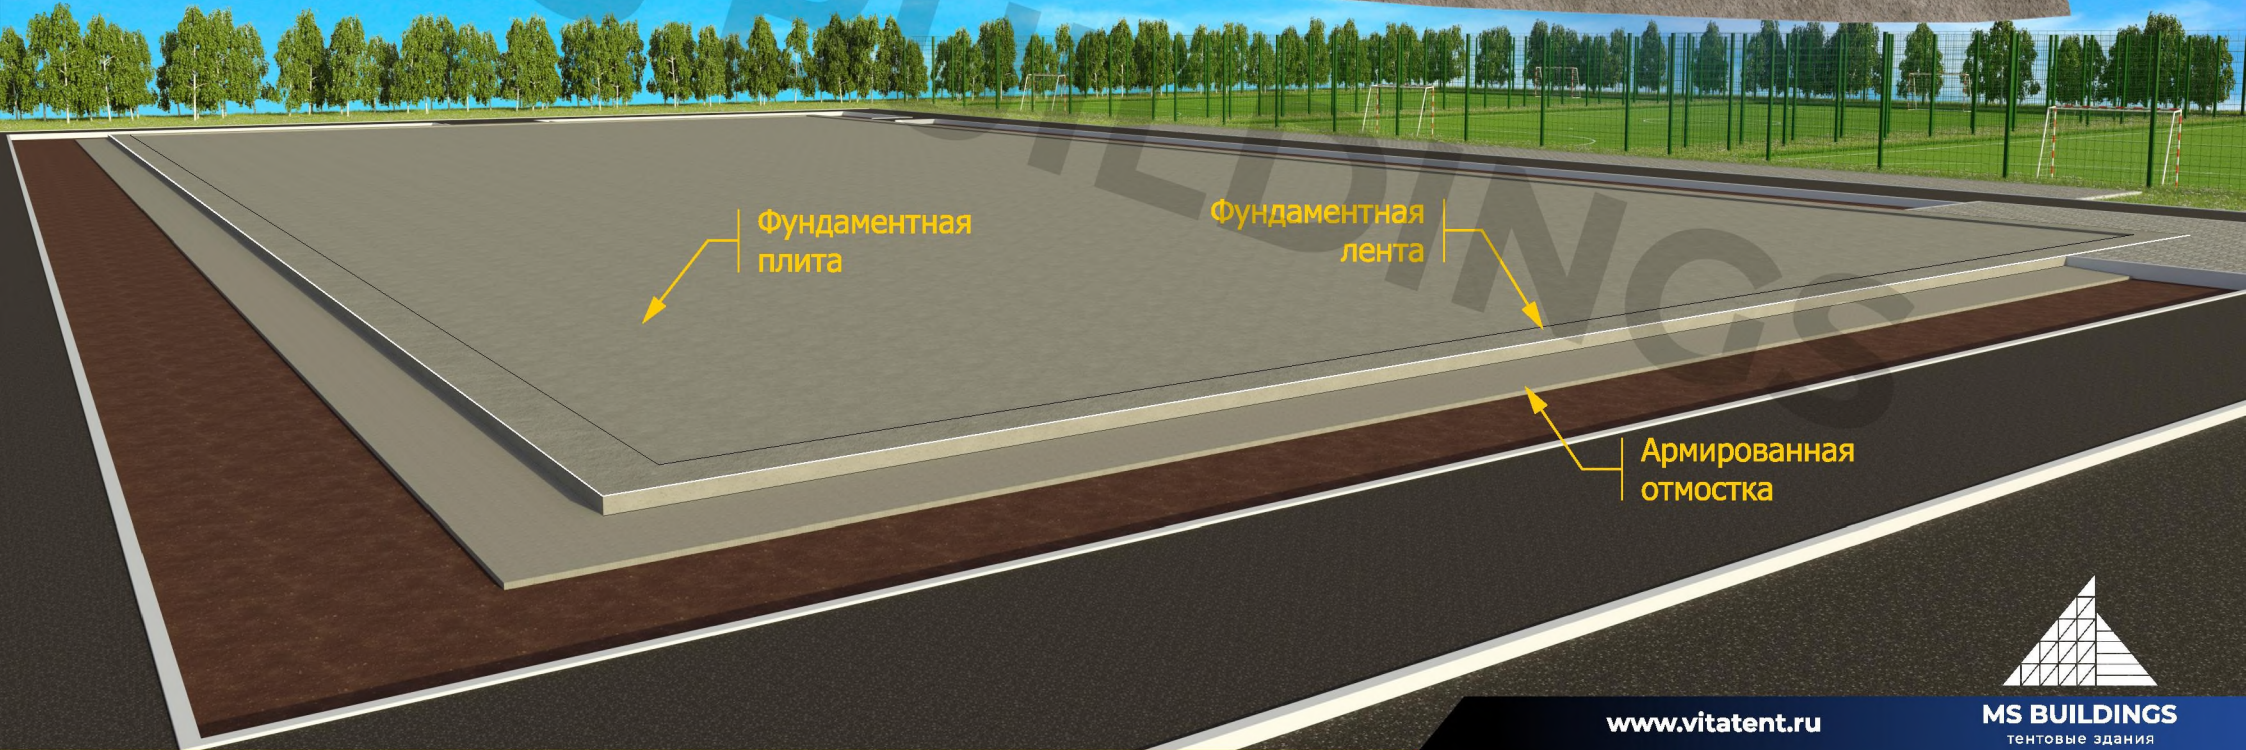


www.vitatent.ru



Фундамент в разрезе

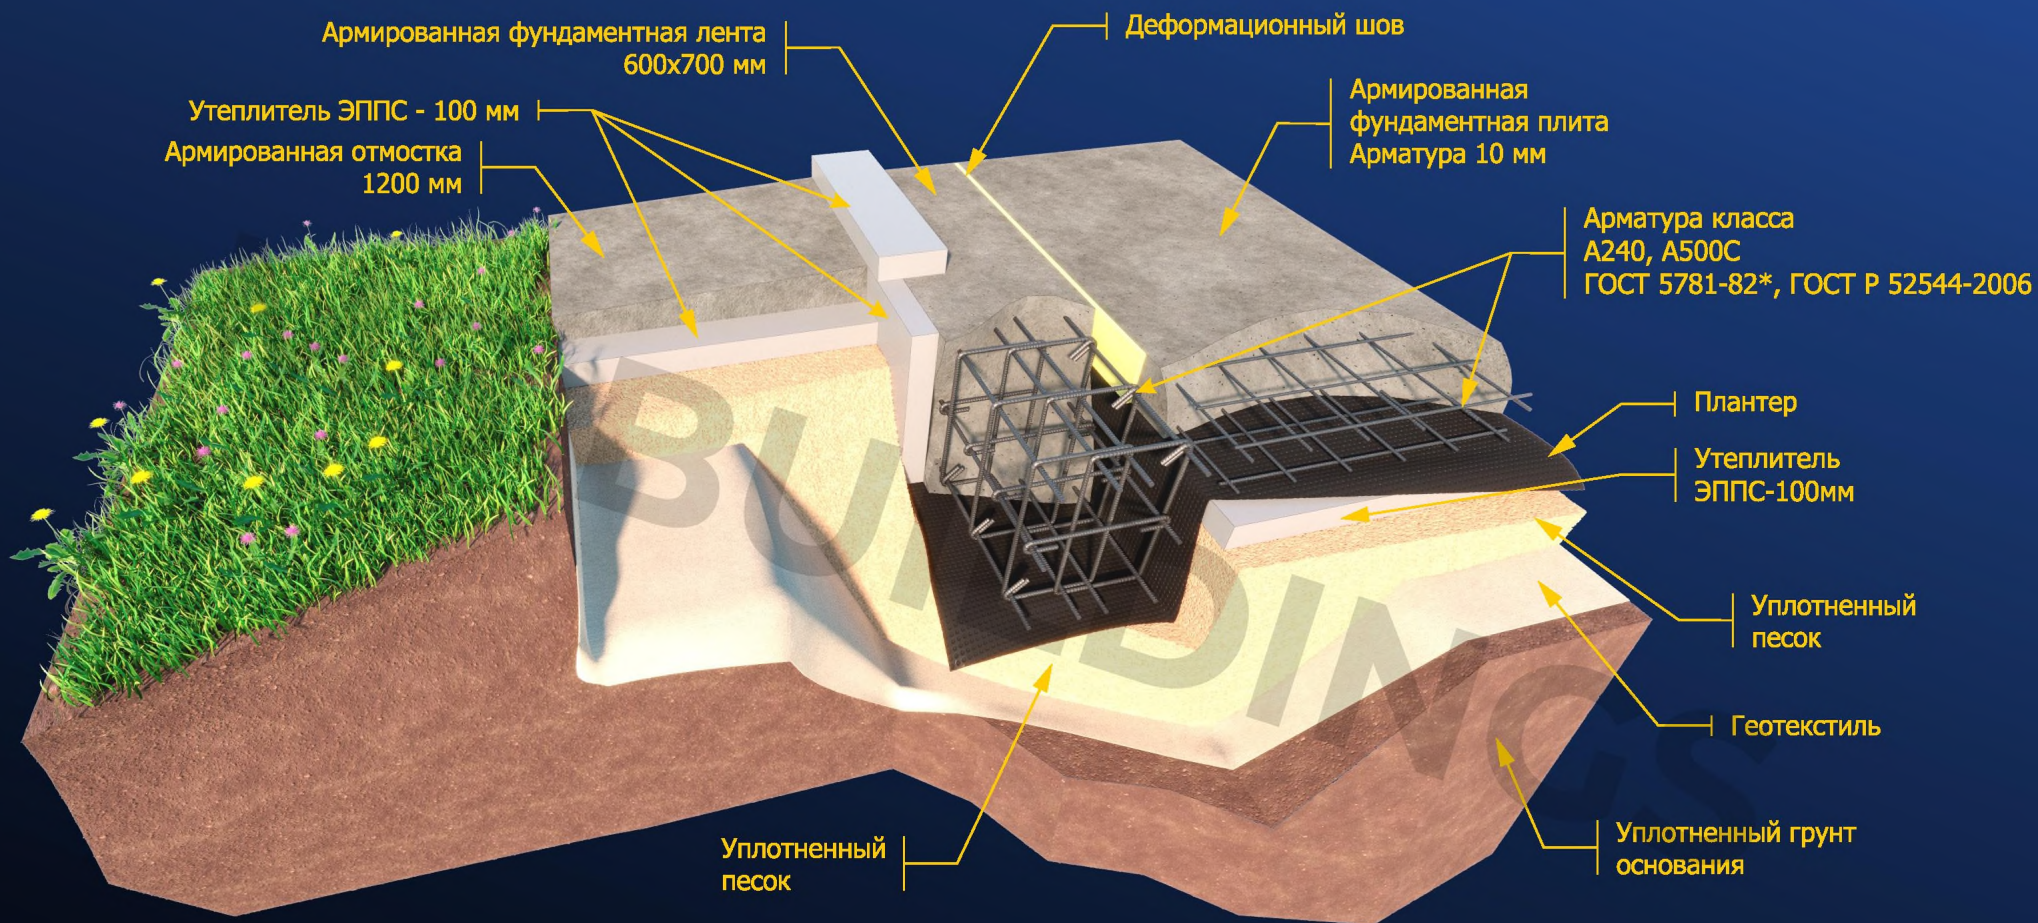

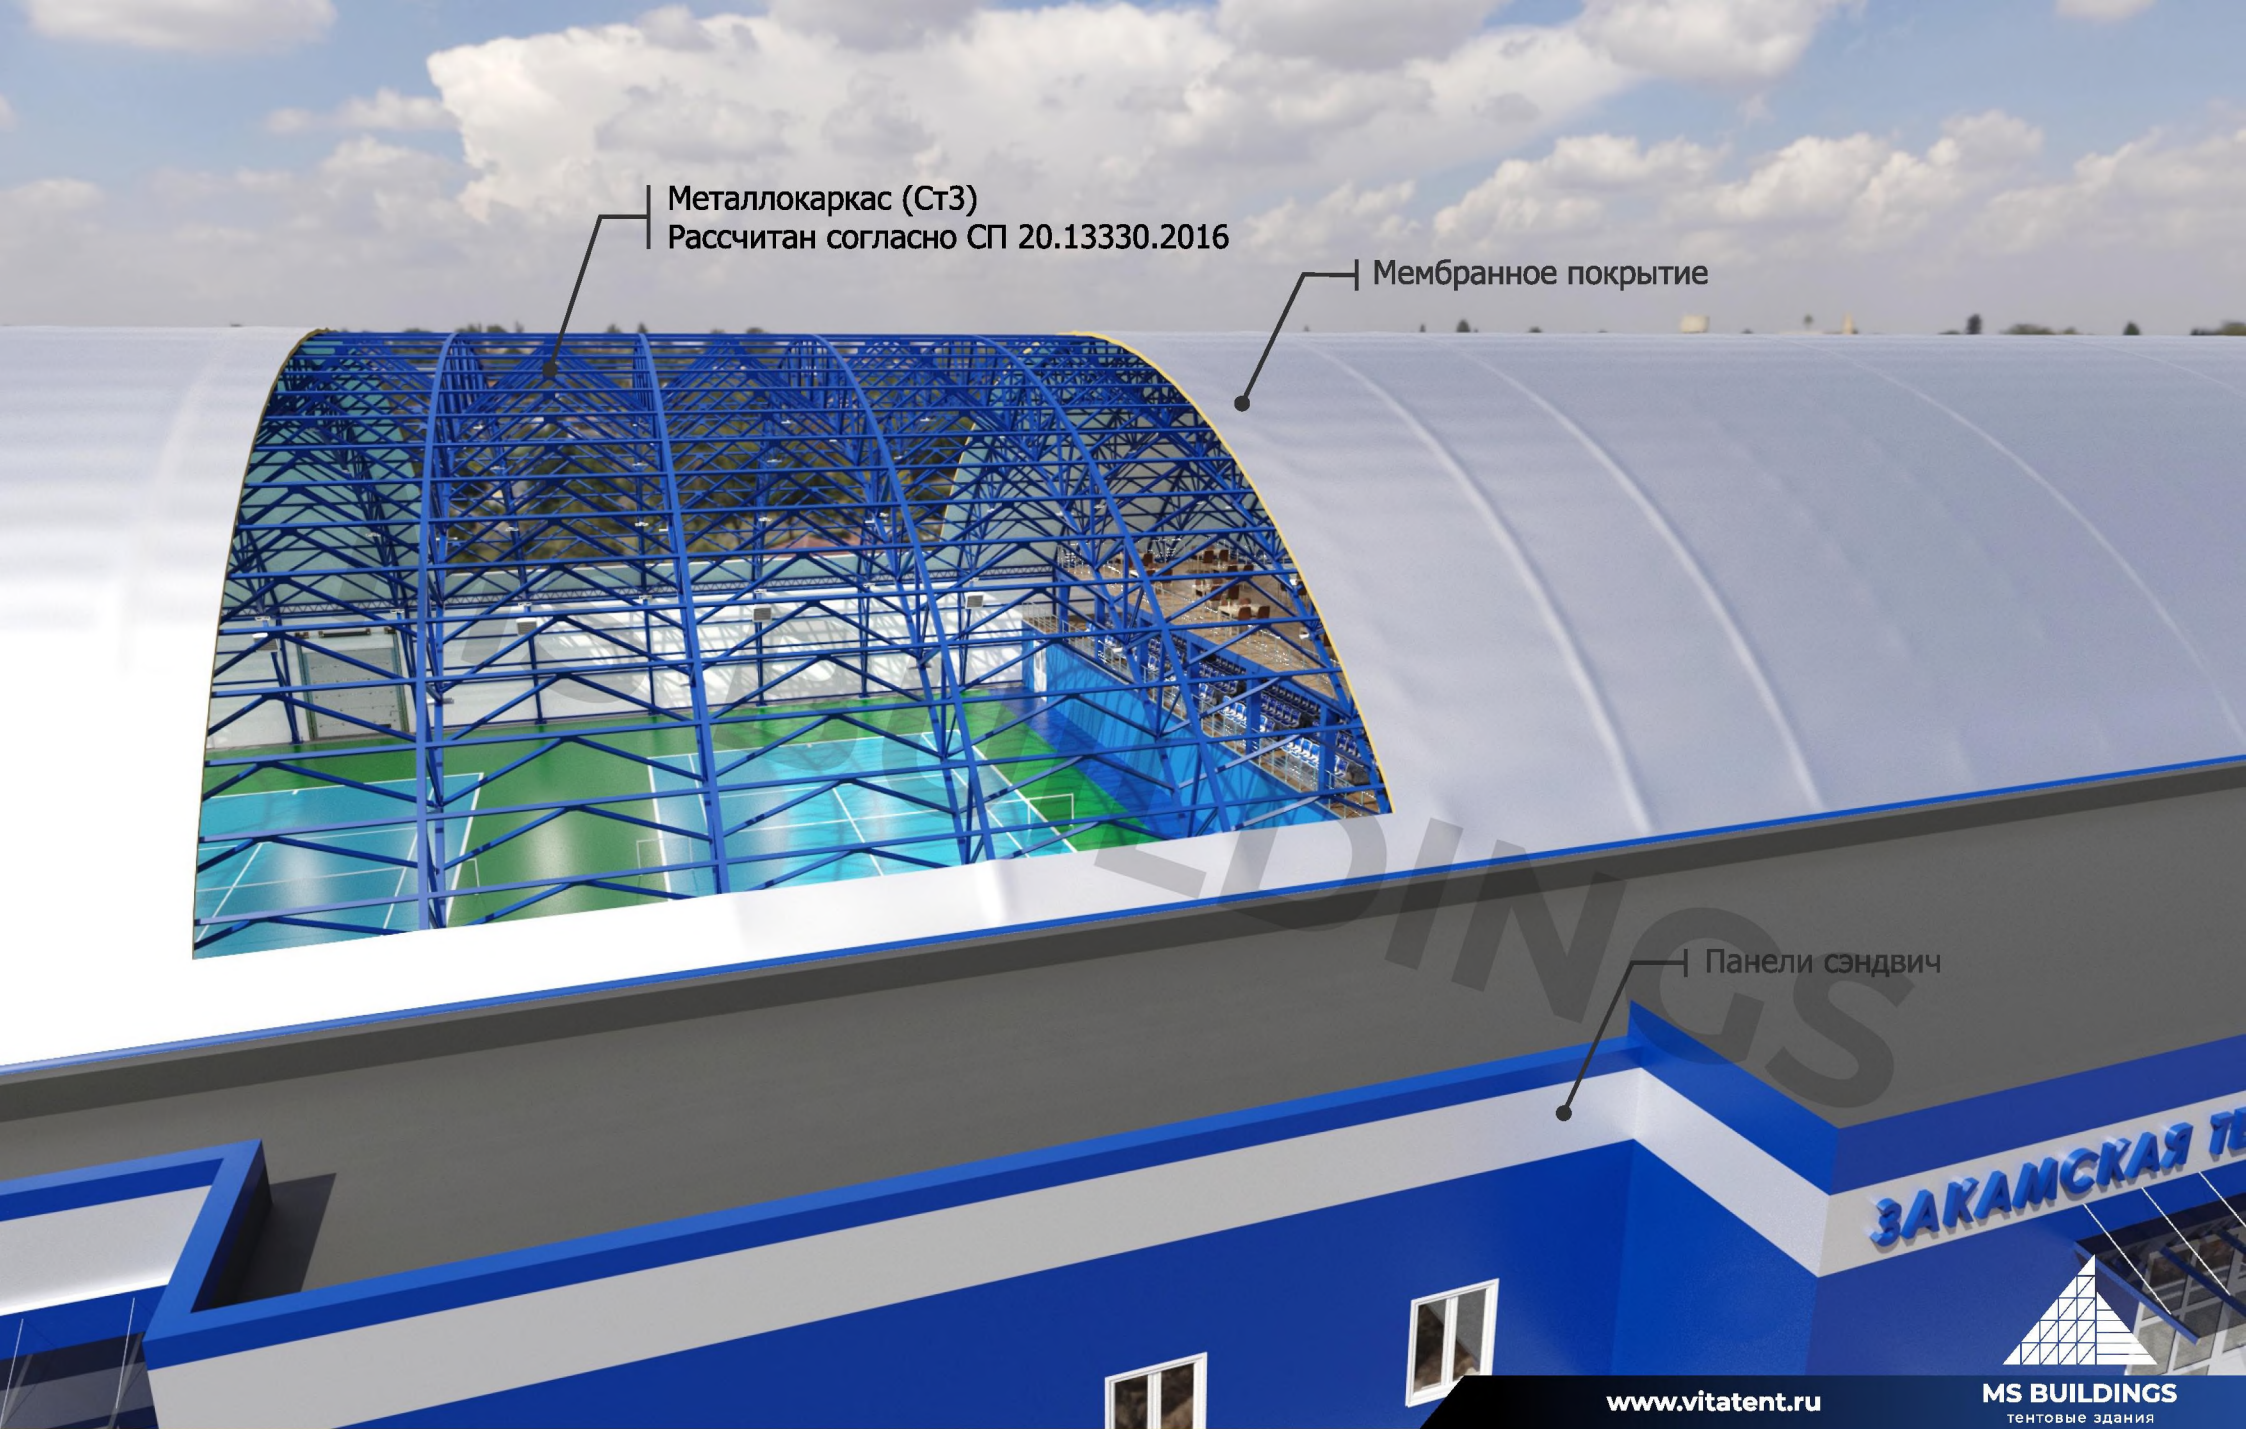

Металлокаркас (Ст3)
Рассчитан согласно СП 20.13330.2016

Мембранное покрытие


Панели сэндвич

ЗАКАМСКАЯ ТЕ

www.vitatent.ru



Состав ограждающих конструкций

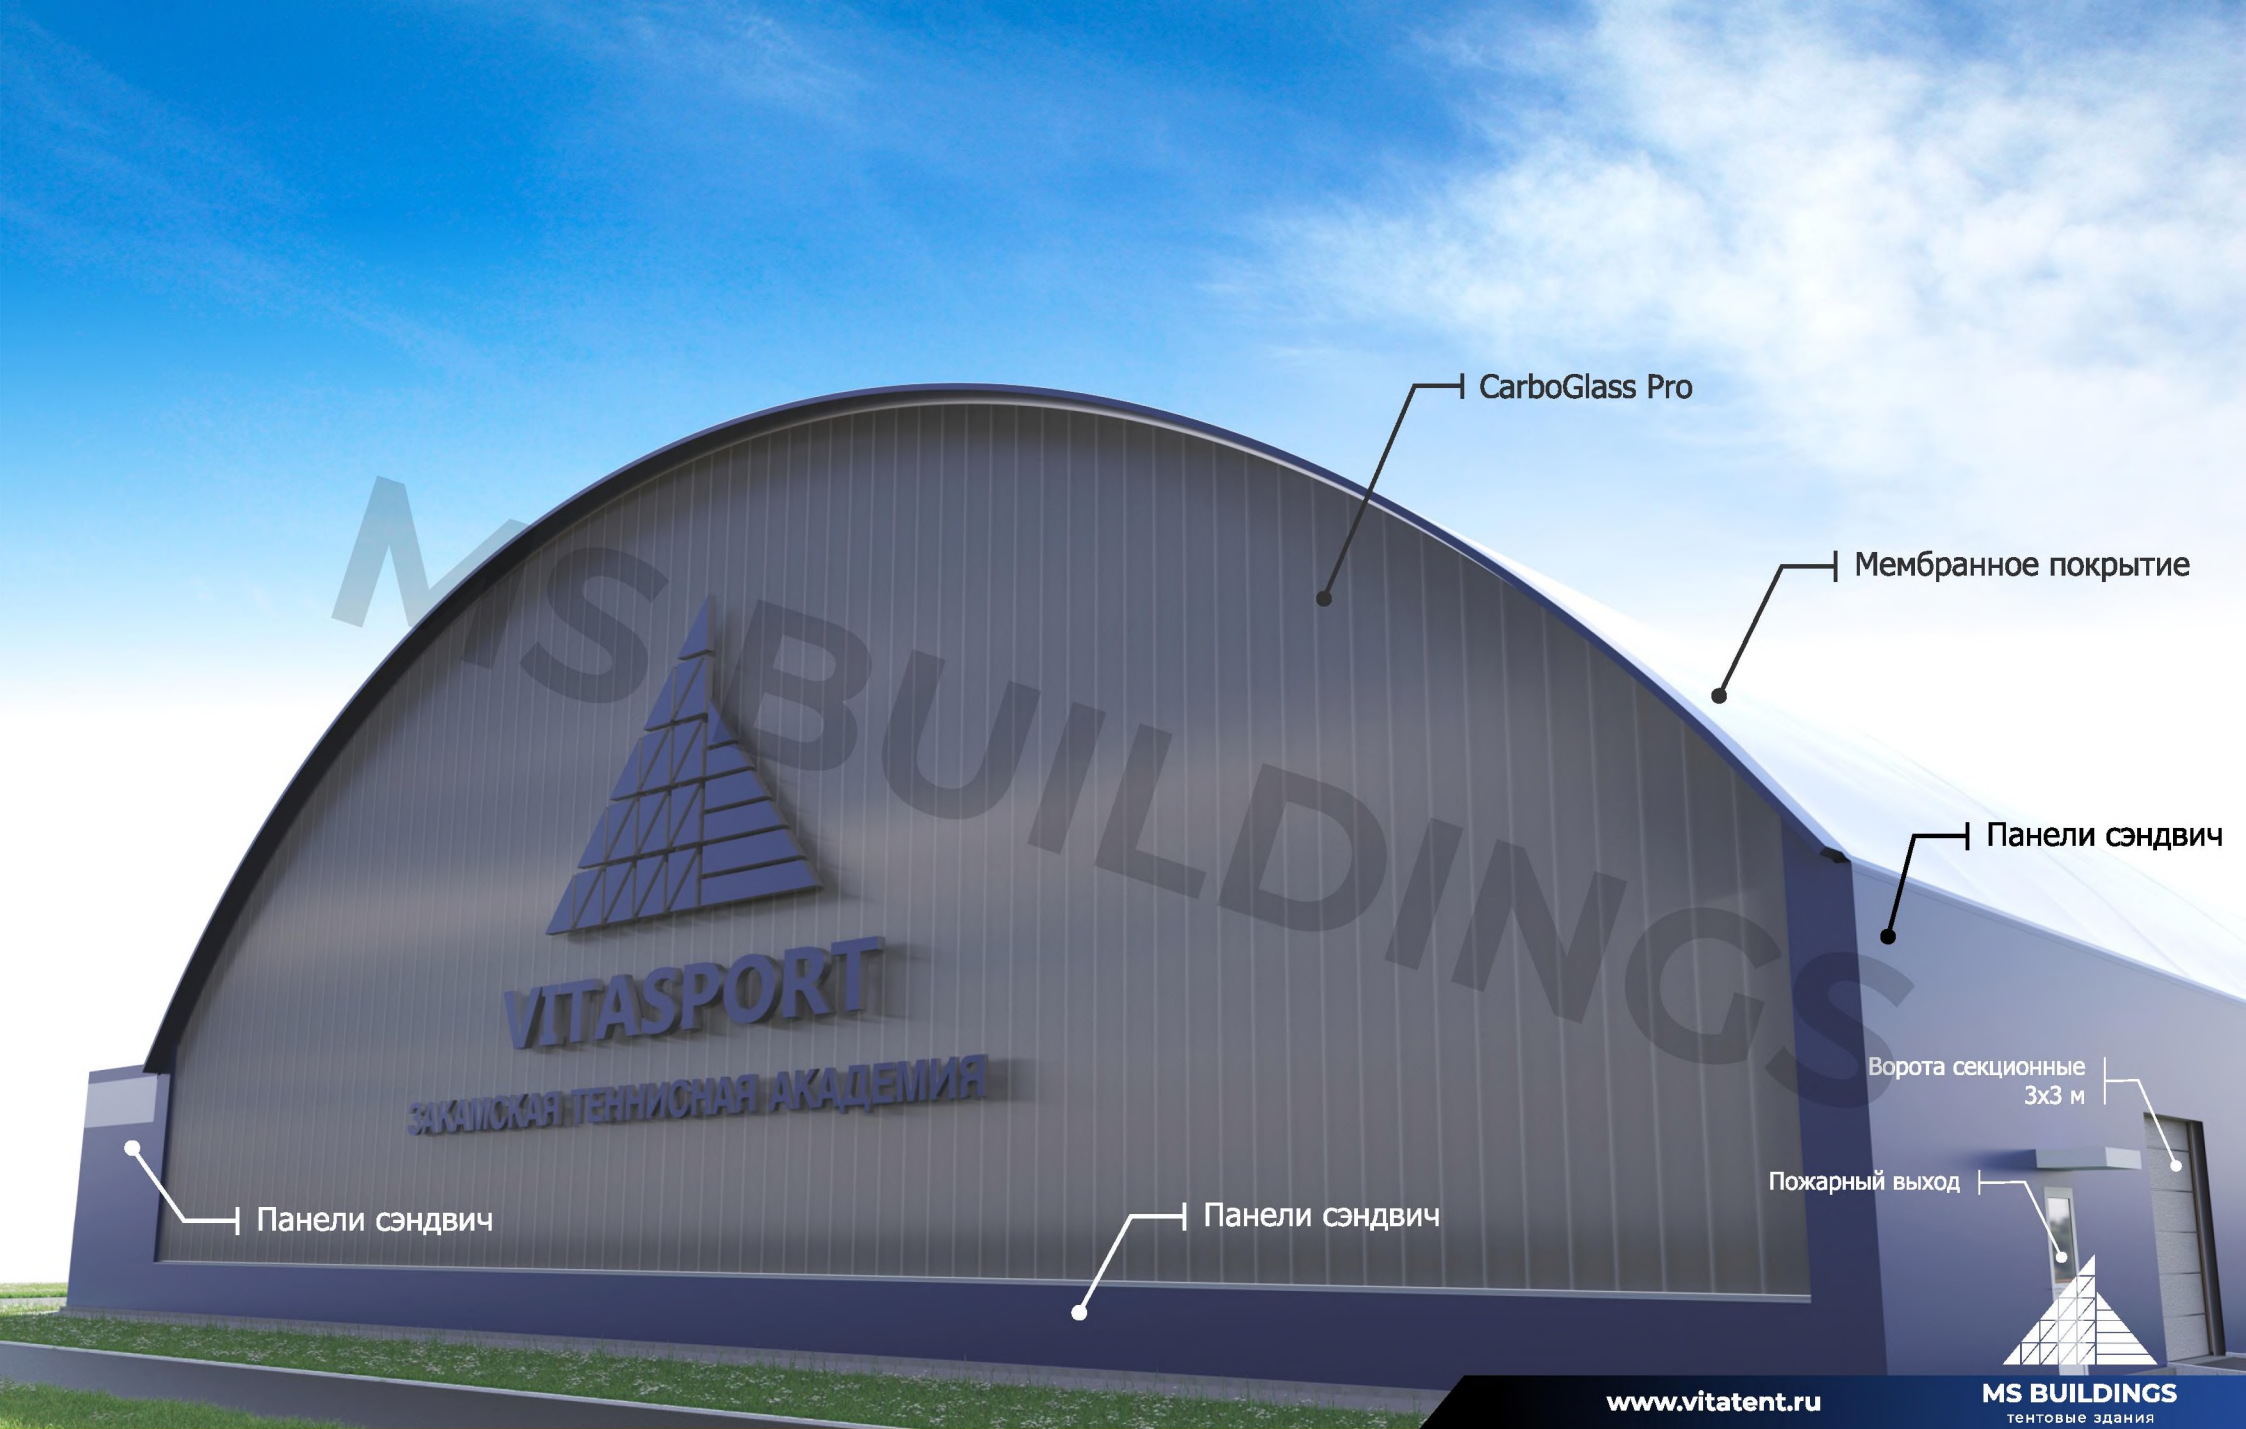

CarboGlass Pro

Мембранное покрытие

Панели сэндвич

Ворота секционные
3x3 м

Пожарный выход

Панели сэндвич

Панели сэндвич

www.vitatent.ru

MS BUILDINGS
Тентовые здания


Состав ограждающих конструкций

Характеристики материалов

CARBOGLASS pro


Модульная система Ф40

Толщина панели	40 мм
Вес	4,2 кг/м ²
Теплопроводность	0,89 м ² С/Вт
Звукоизоляция	21 дБА
Светопропускание	0,42 %

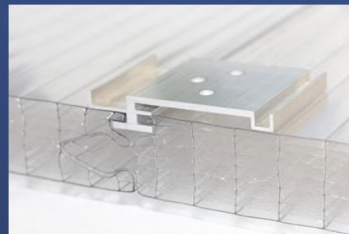

Мембранное покрытие

Наружный материал	тент 900 г/м
Внутренний материал	тент 650 г/м
Толщина	150 мм*
Наполнитель	ИзOVER 150
Цвет	RAL Color*

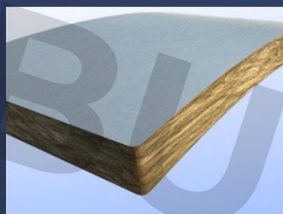

Панели сэндвич

Панели сэндвич

Толщина	150 мм*
Наполнитель	ППС\ППУ\базальт*
Цвет	RAL Color*




* определяется на этапе проектирования согласно СНиП, либо после согласования с заказчиком.

www.vitatent.ru



MS BUILDINGS
Тентовые здания

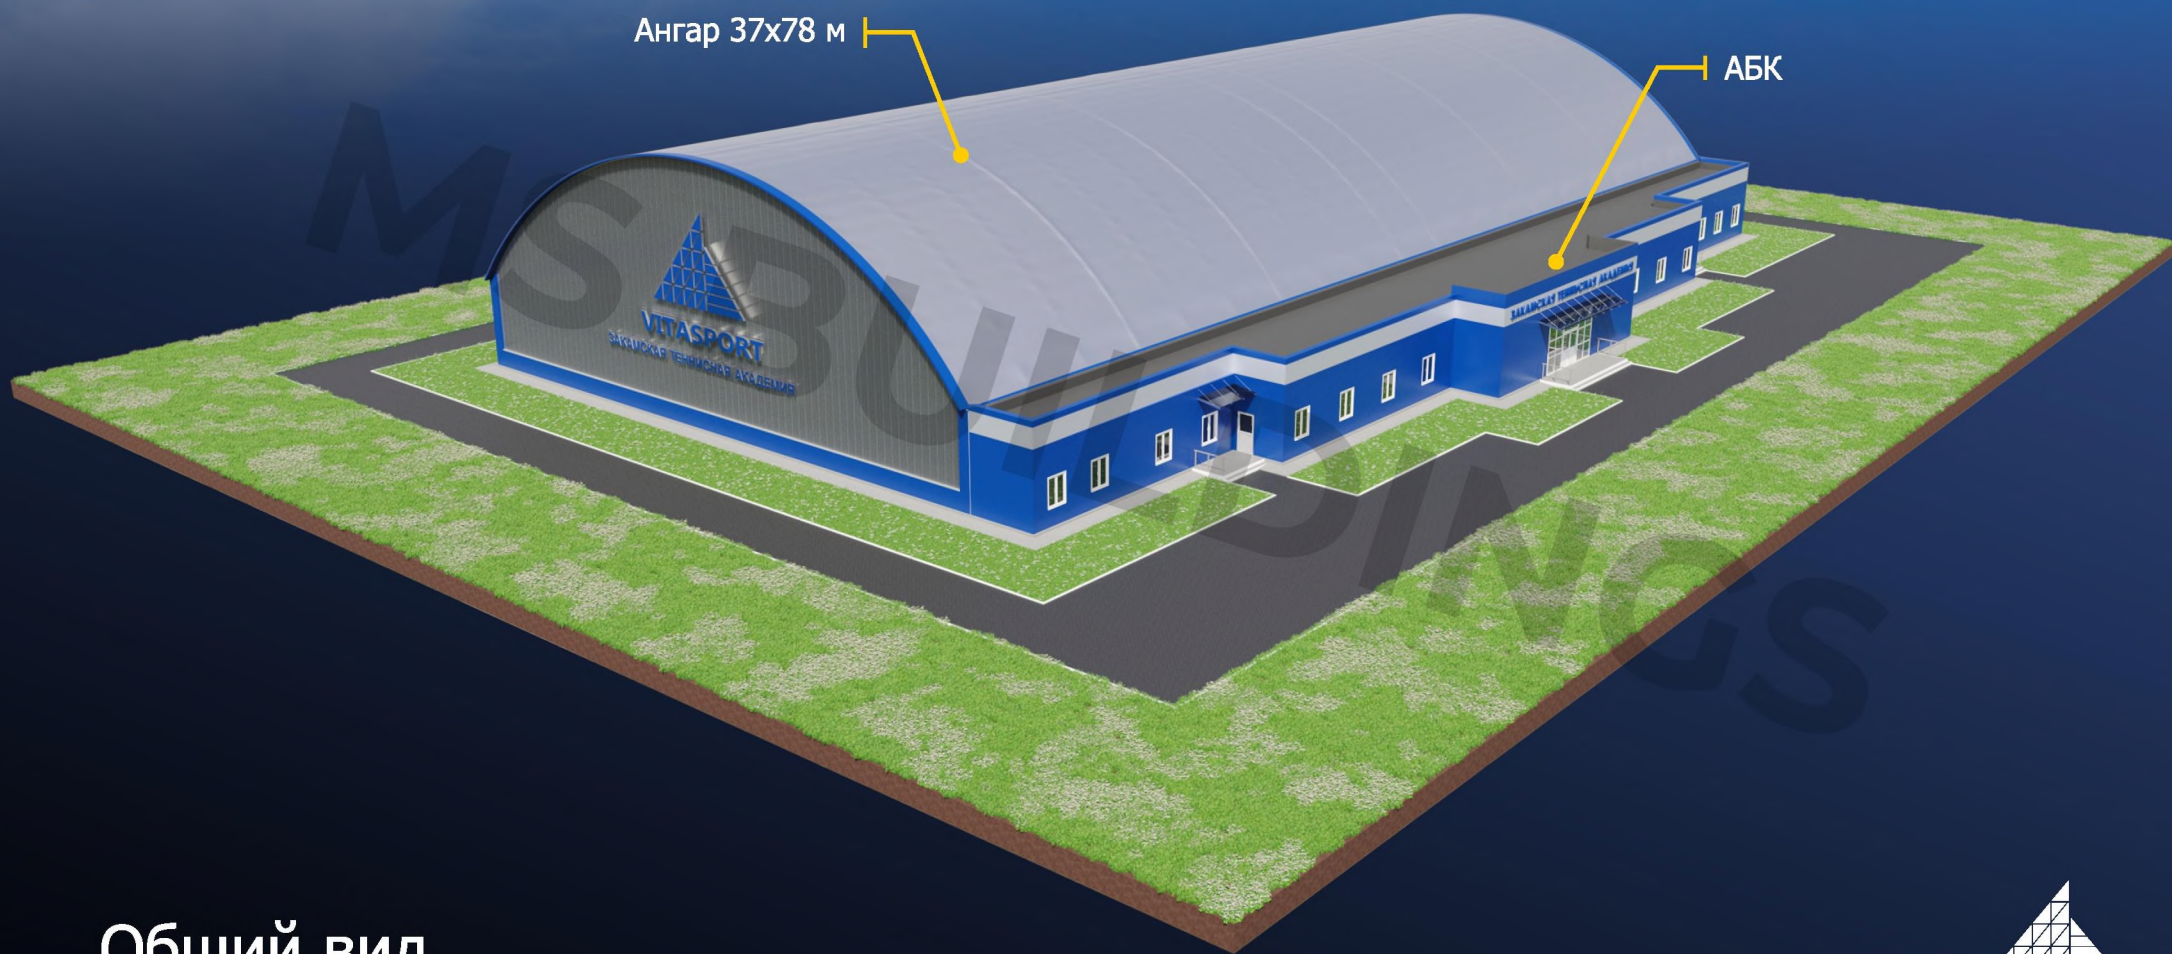

Ангар 37x78 м

АБК

Общий вид

Видовые кадры

www.vitatent.ru



MS BUILDINGS
Тентовые здания