

Концепция теннисного центра

*Укрытие спортивной площадки и
административным зданием*



MS BUILDINGS
тентовые здания

www.vitatent.ru



В38х85х4,5

Ангар:

Размер в плане: 38х85 м

Высота стенки: 4,5 м

Высота в коньке: 13,9 м

Крыша: гибкий сэндвич

Стены: сэндвич

АБК:

Размер в плане: 10х85 м

Высота 4,5 м

Стены: сэндвич




MS BUILDINGS
Тентовые здания

www.vitatent.ru

Внешний вид

B38x85x4,5

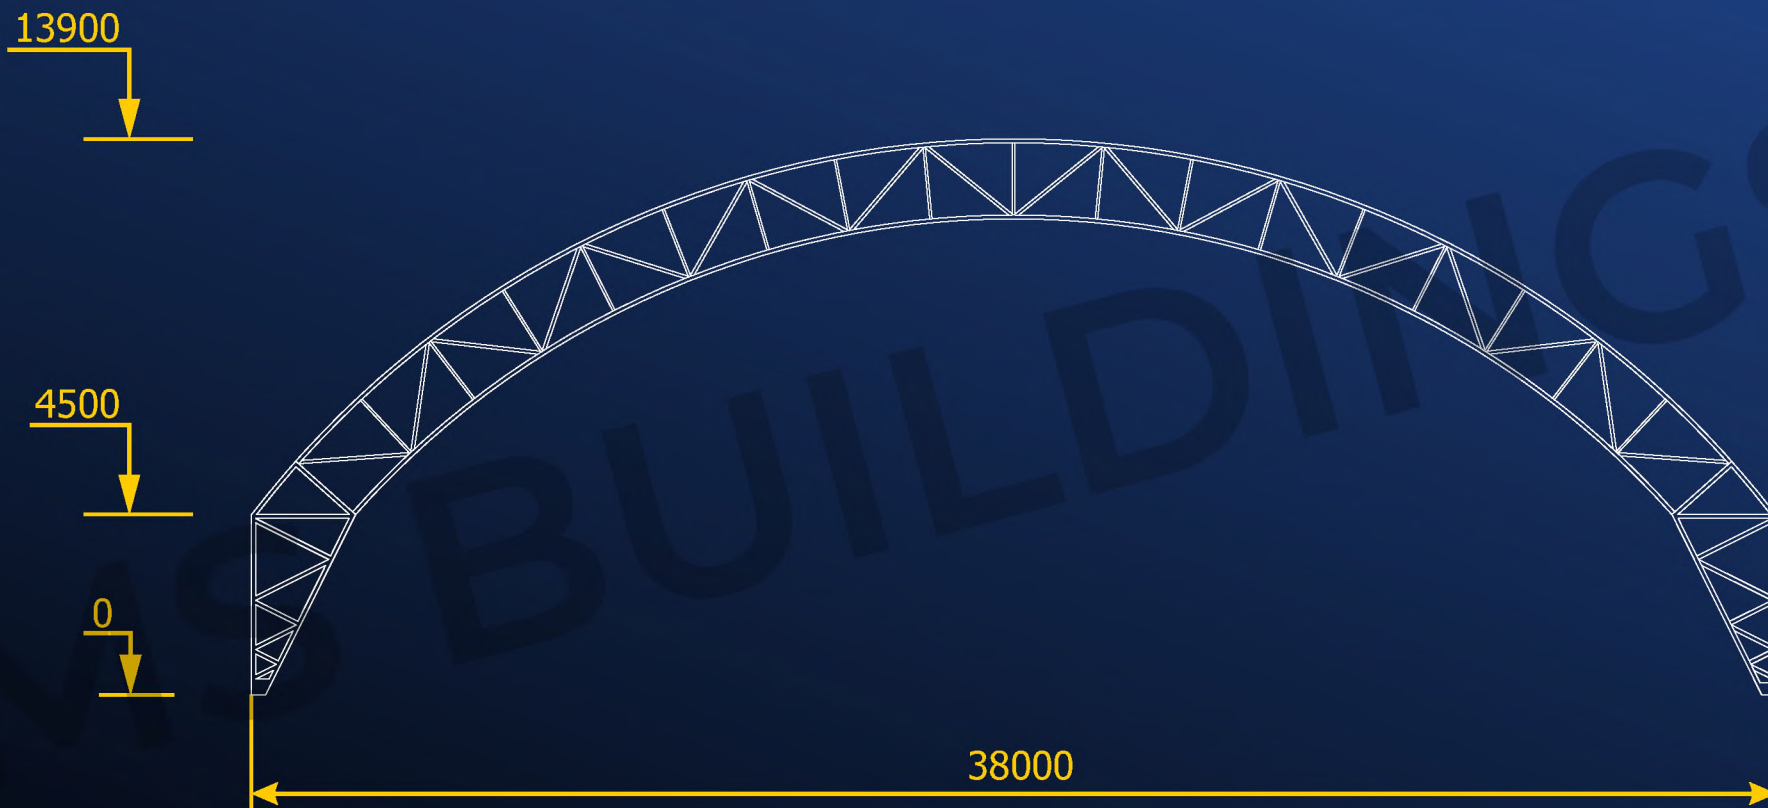


MS BUILDINGS
Тентовые здания

www.vitatent.ru

Схема арки

B38x85x4,5

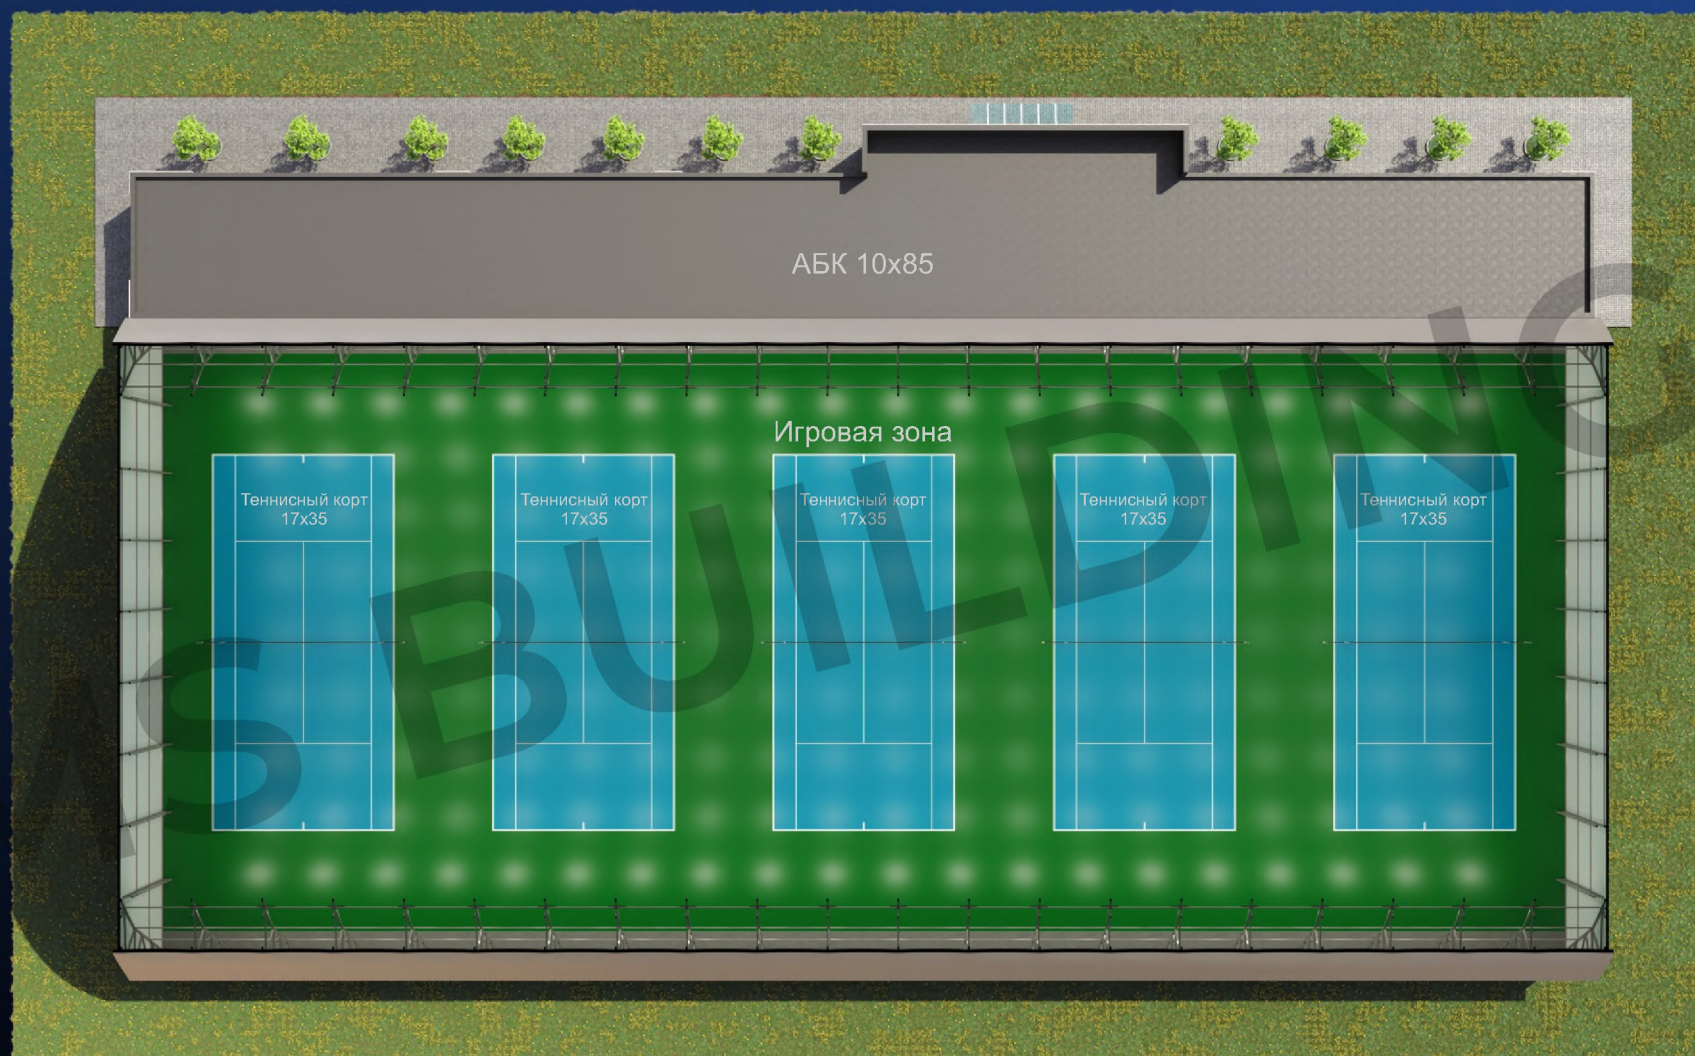

MS BUILDINGS
Тентовые здания

www.vitatent.ru

План

B38x85x4,5




MS BUILDINGS
Тентовые здания

www.vitatent.ru

Внешний вид

B38x85x4,5

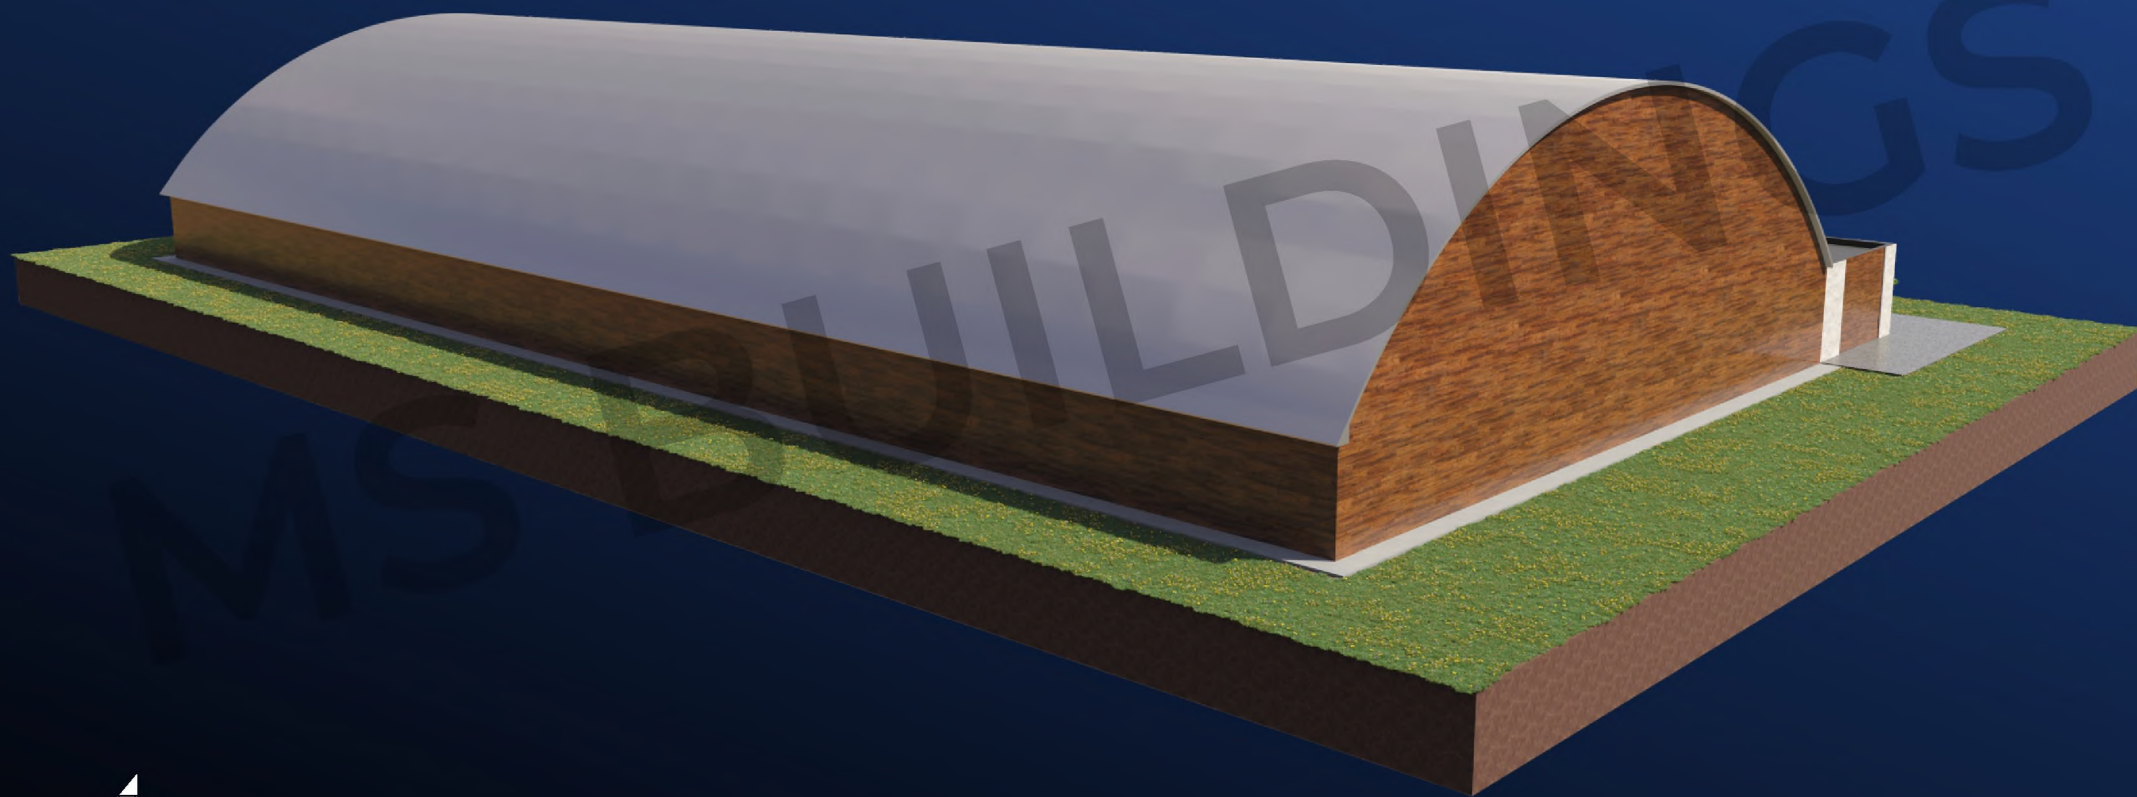


MS BUILDINGS
Тентовые здания

www.vitatent.ru

Внешний вид

B38x85x4,5

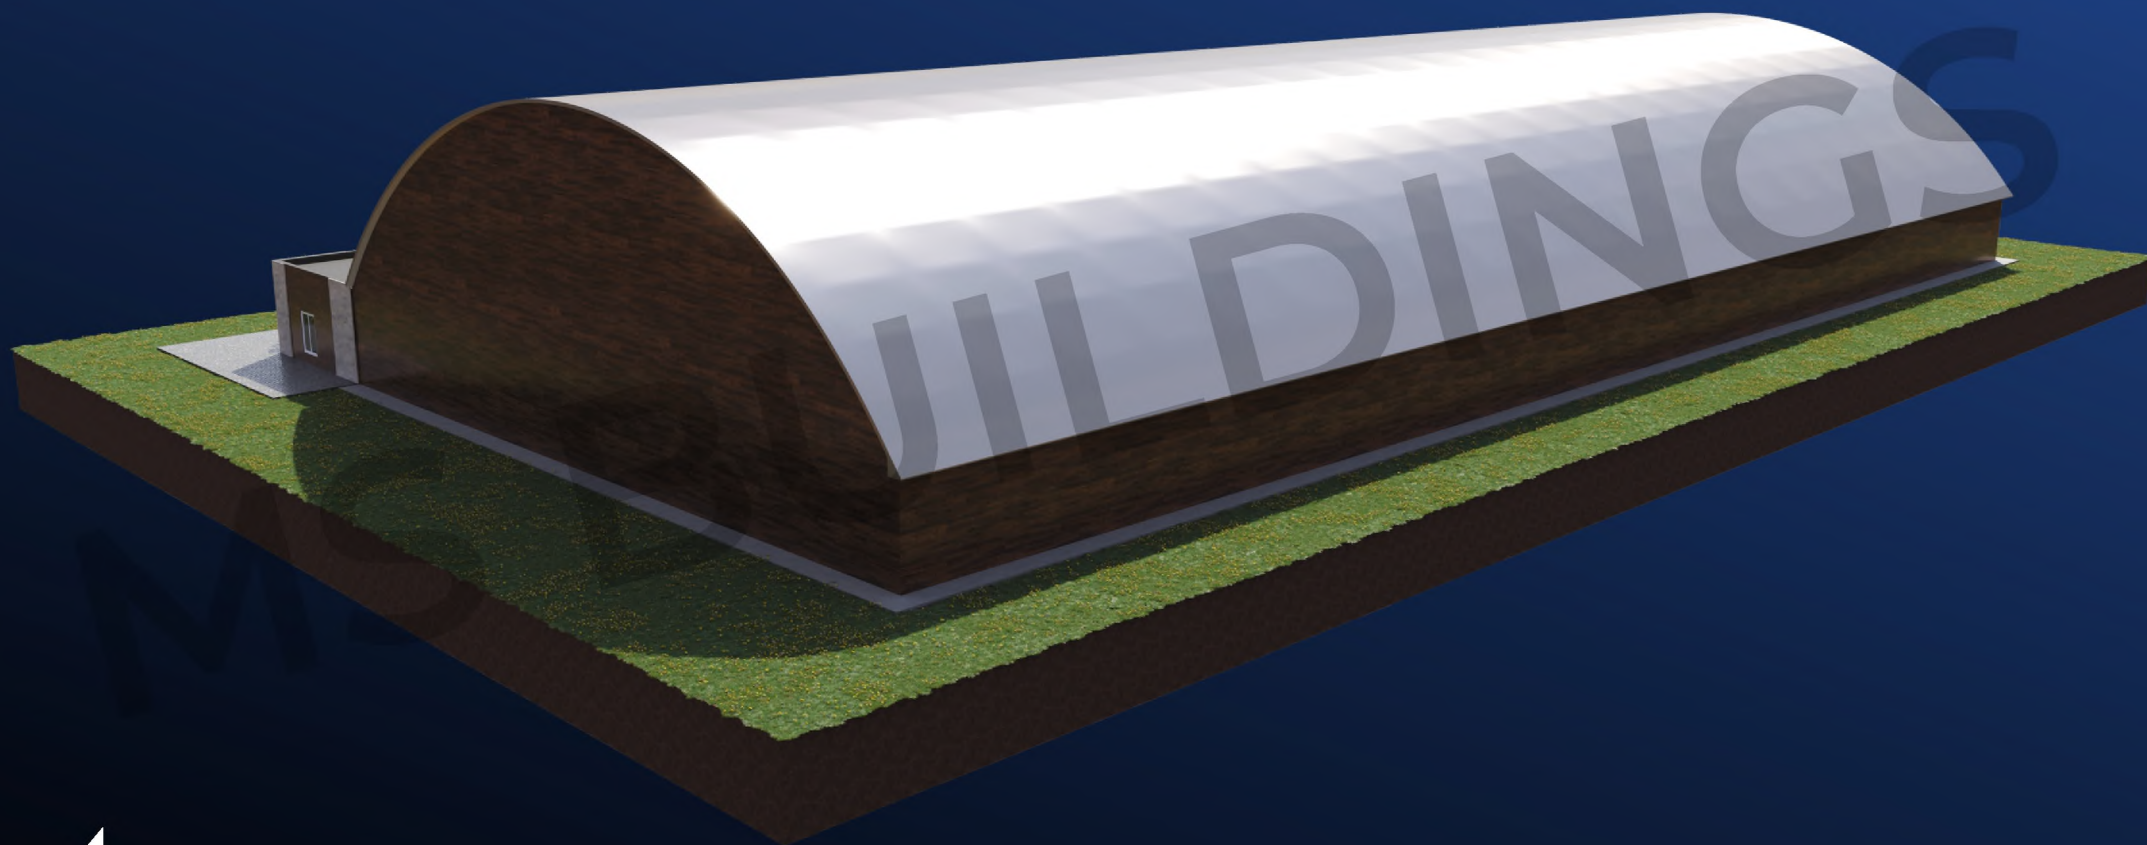

MS BUILDINGS
Тентовые здания

www.vitatent.ru

Внешний вид

B38x85x4,5




MS BUILDINGS
Тентовые здания

www.vitatent.ru

Внутренний вид

B38x85x4,5

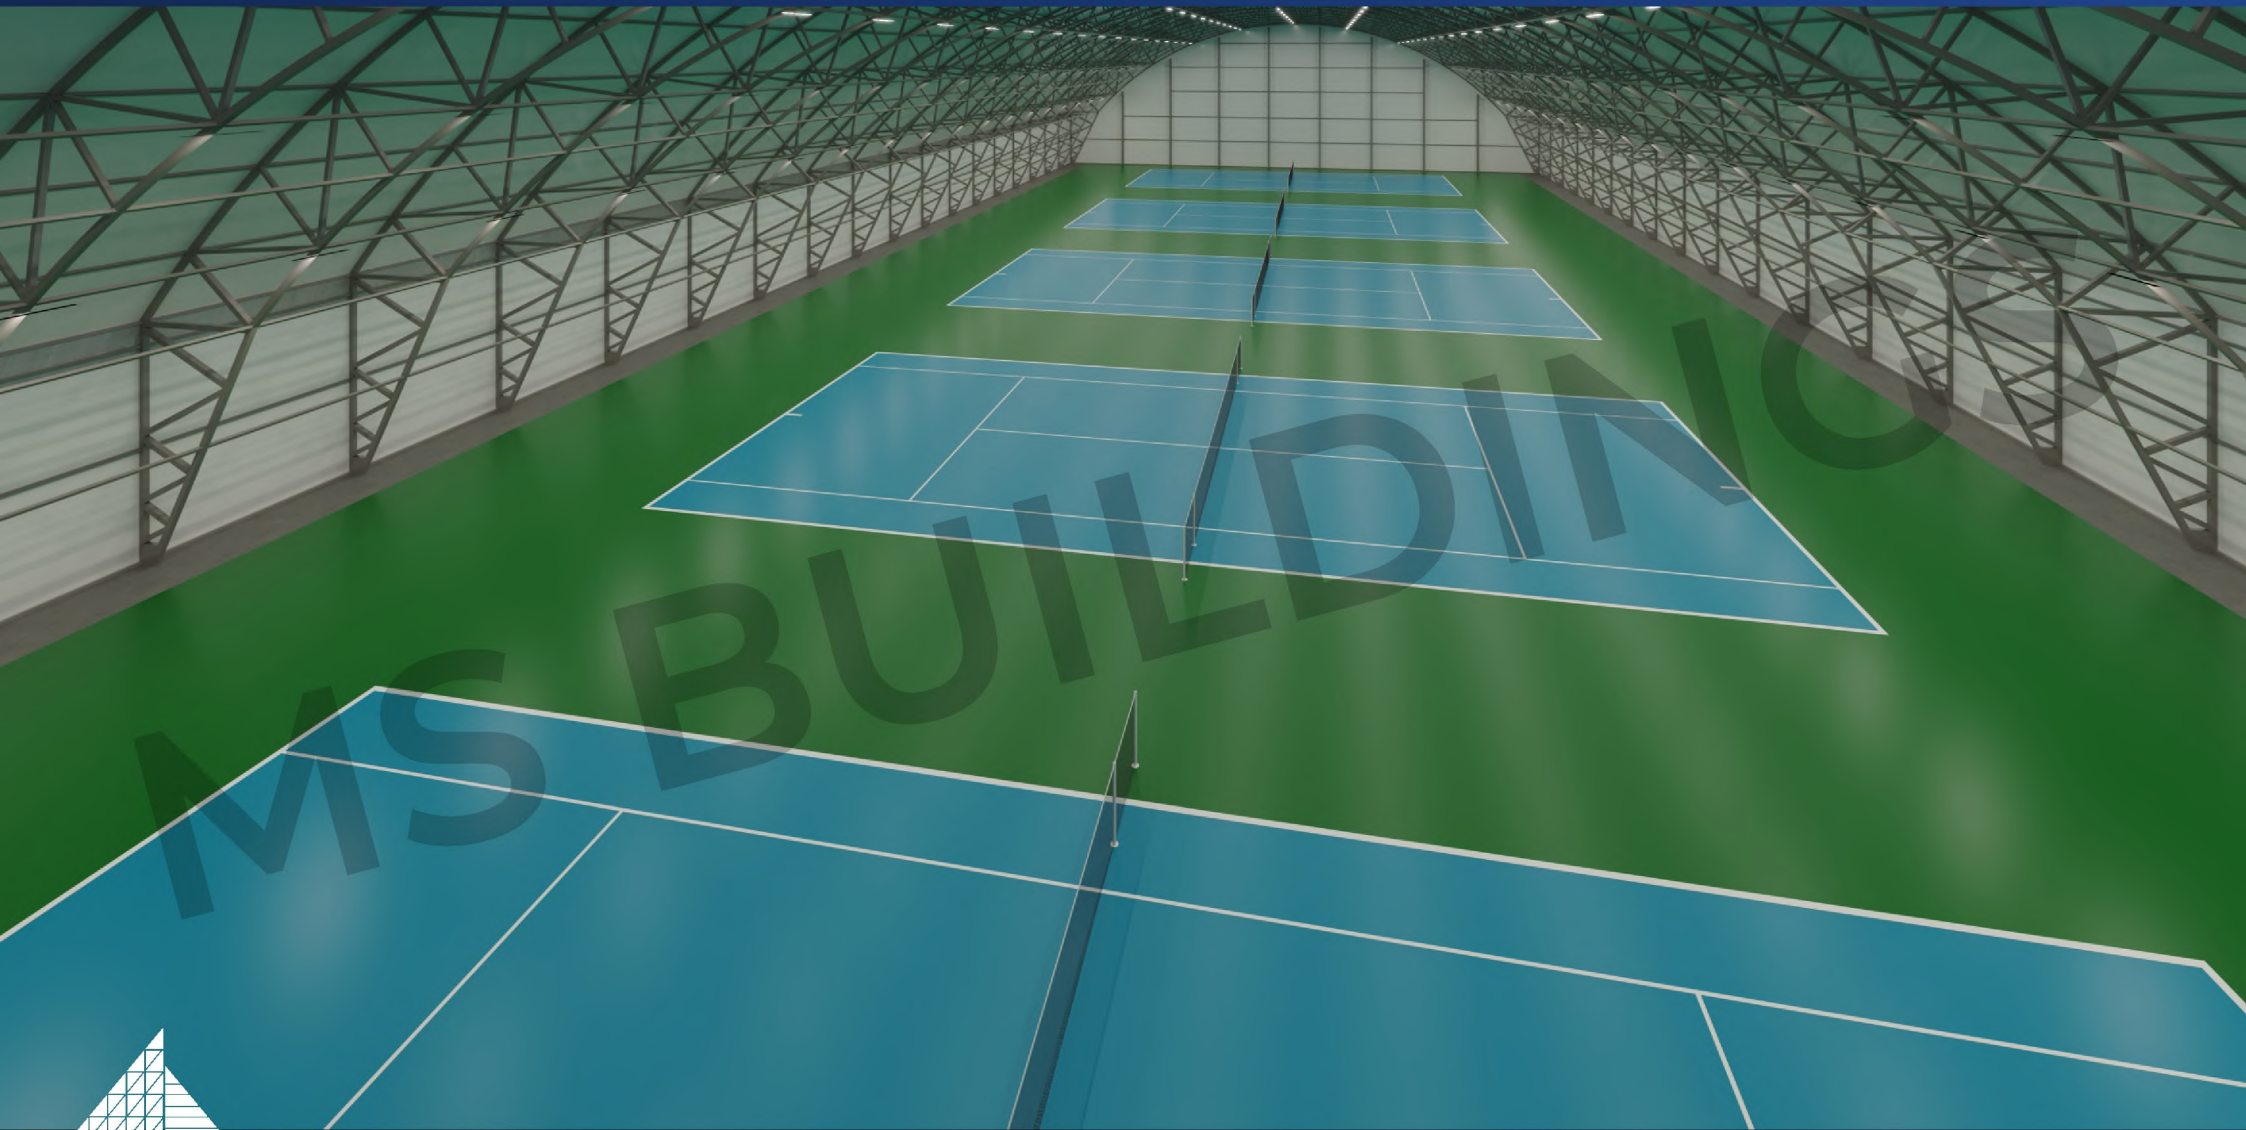

MS BUILDINGS
Тентовые здания

www.vitatent.ru

Внутренний вид