



MS BUILDINGS

Тентовые здания

www.vitatent.ru



Здание для телят

18x80

Тентовое здание

Ширина: 18 м

Длина: 80 м

Высота боковой стенки: 2,5 м

Высота в коньке: 12 м




www.vitatent.ru




MS BUILDINGS
Тентовые здания

Перспективный внешний вид

Торец 1

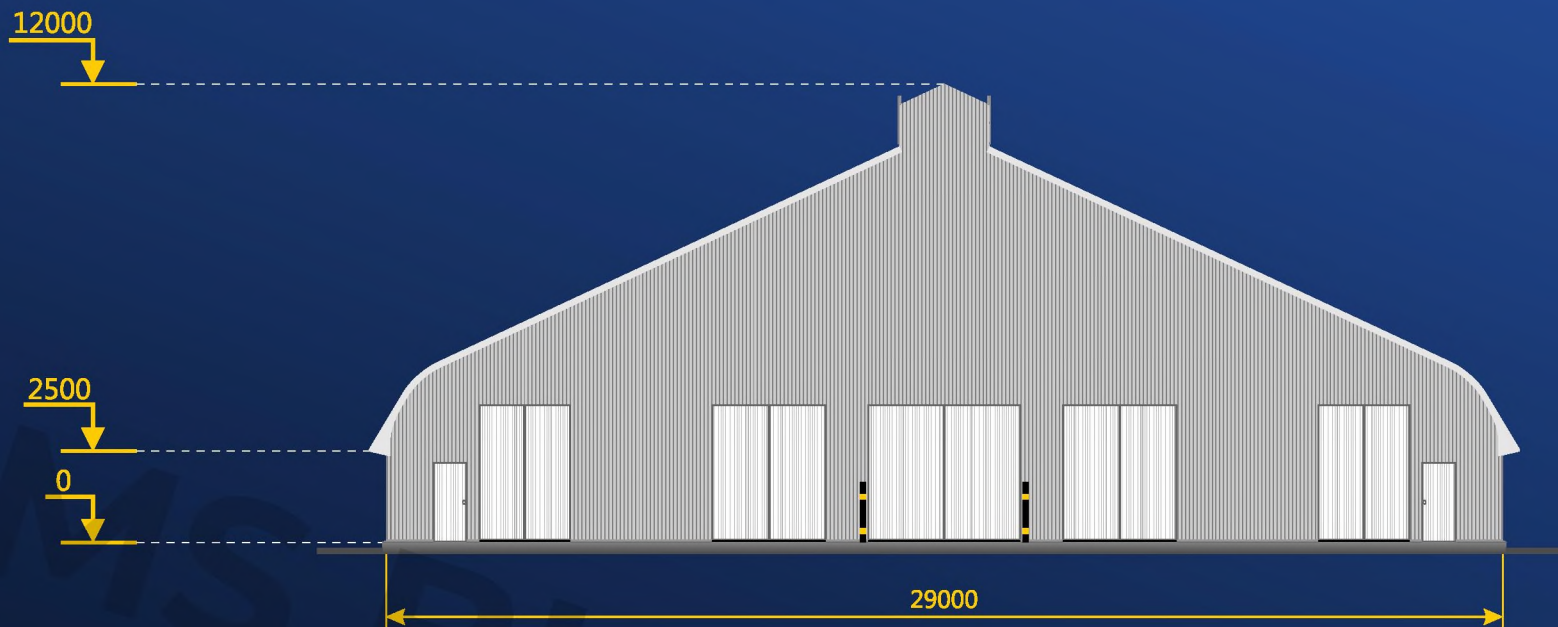

Торец 2

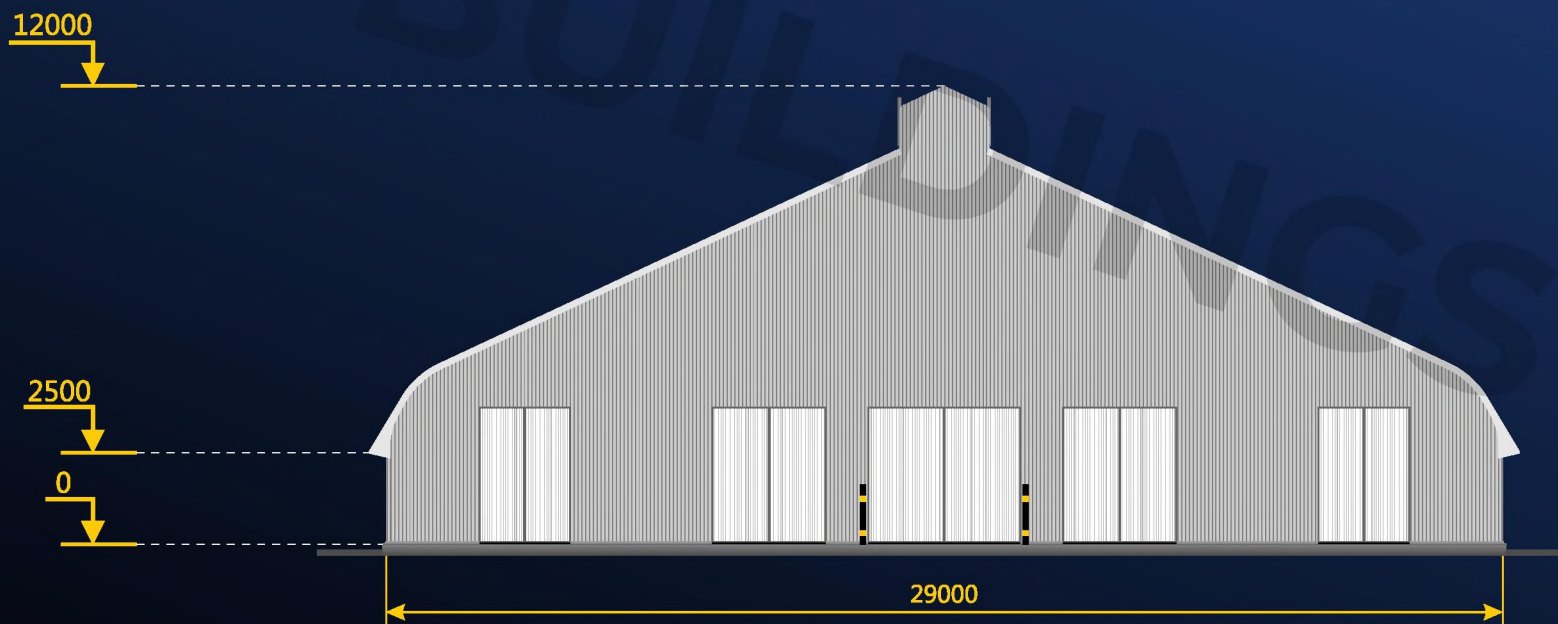


www.vitatent.ru




MS BUILDINGS
ТЕНТОВЫЕ ЭДАНИЯ

Фасады

Вид сбоку 1

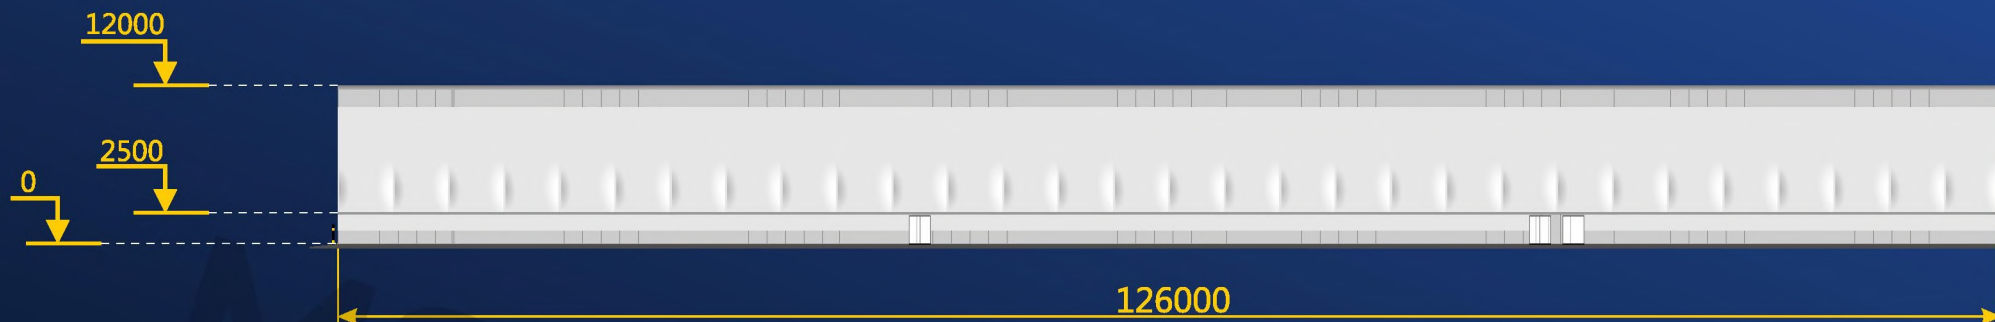

Вид сбоку 2

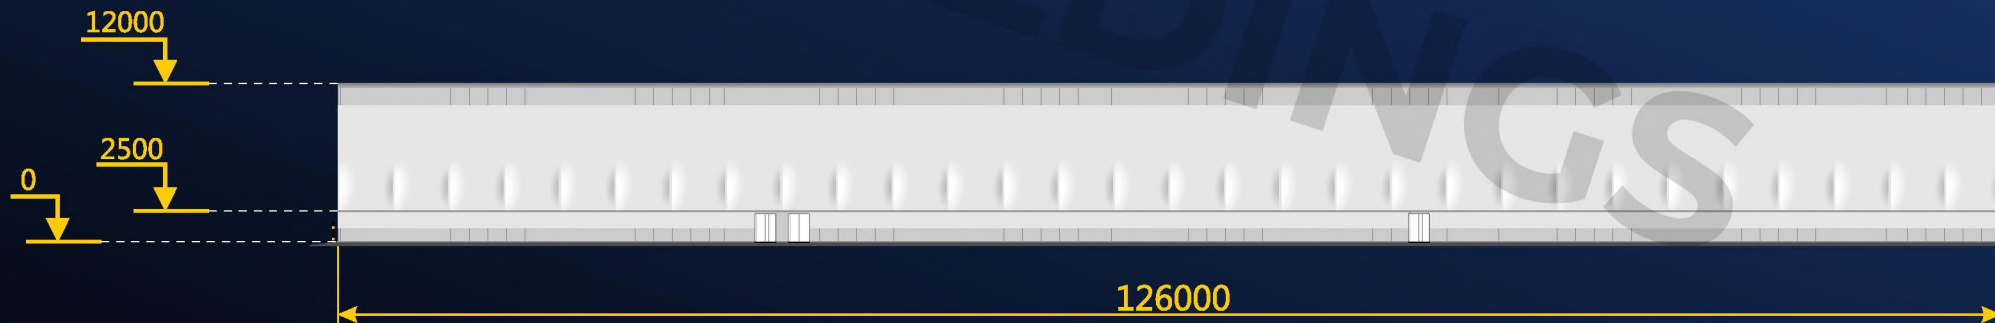




www.vitatent.ru



MS BUILDINGS
Тентовые здания

Планировка

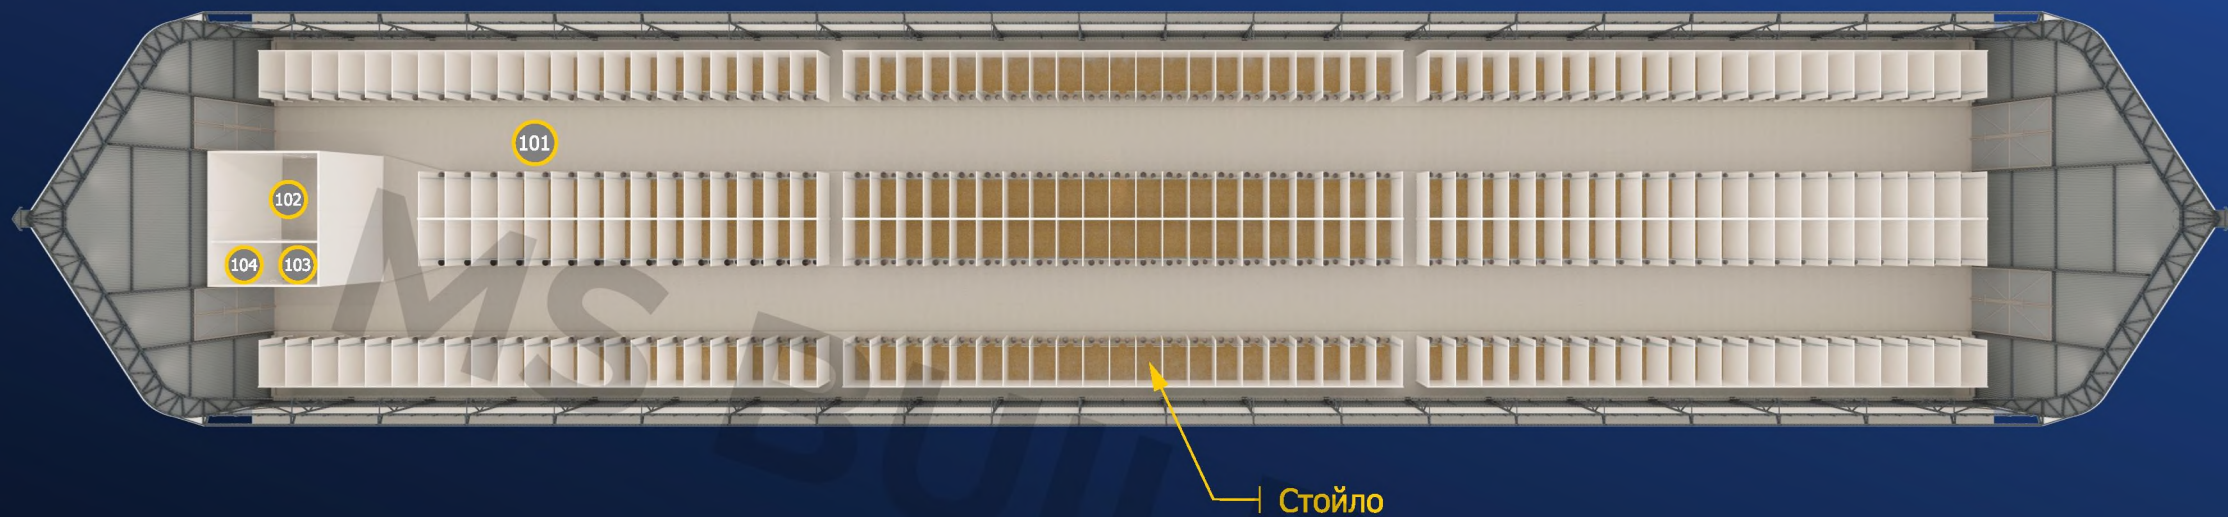

Экспликация помещений:

- 101 Помещение для содержания телят
- 102 Помещение приготовления ЗЦМ
- 103 Инвентарная
- 104 Тамбур

www.vitatent.ru




MS BUILDINGS
Тентовые здания

Планировка

Состав фундамента



Фундамент в разрезе

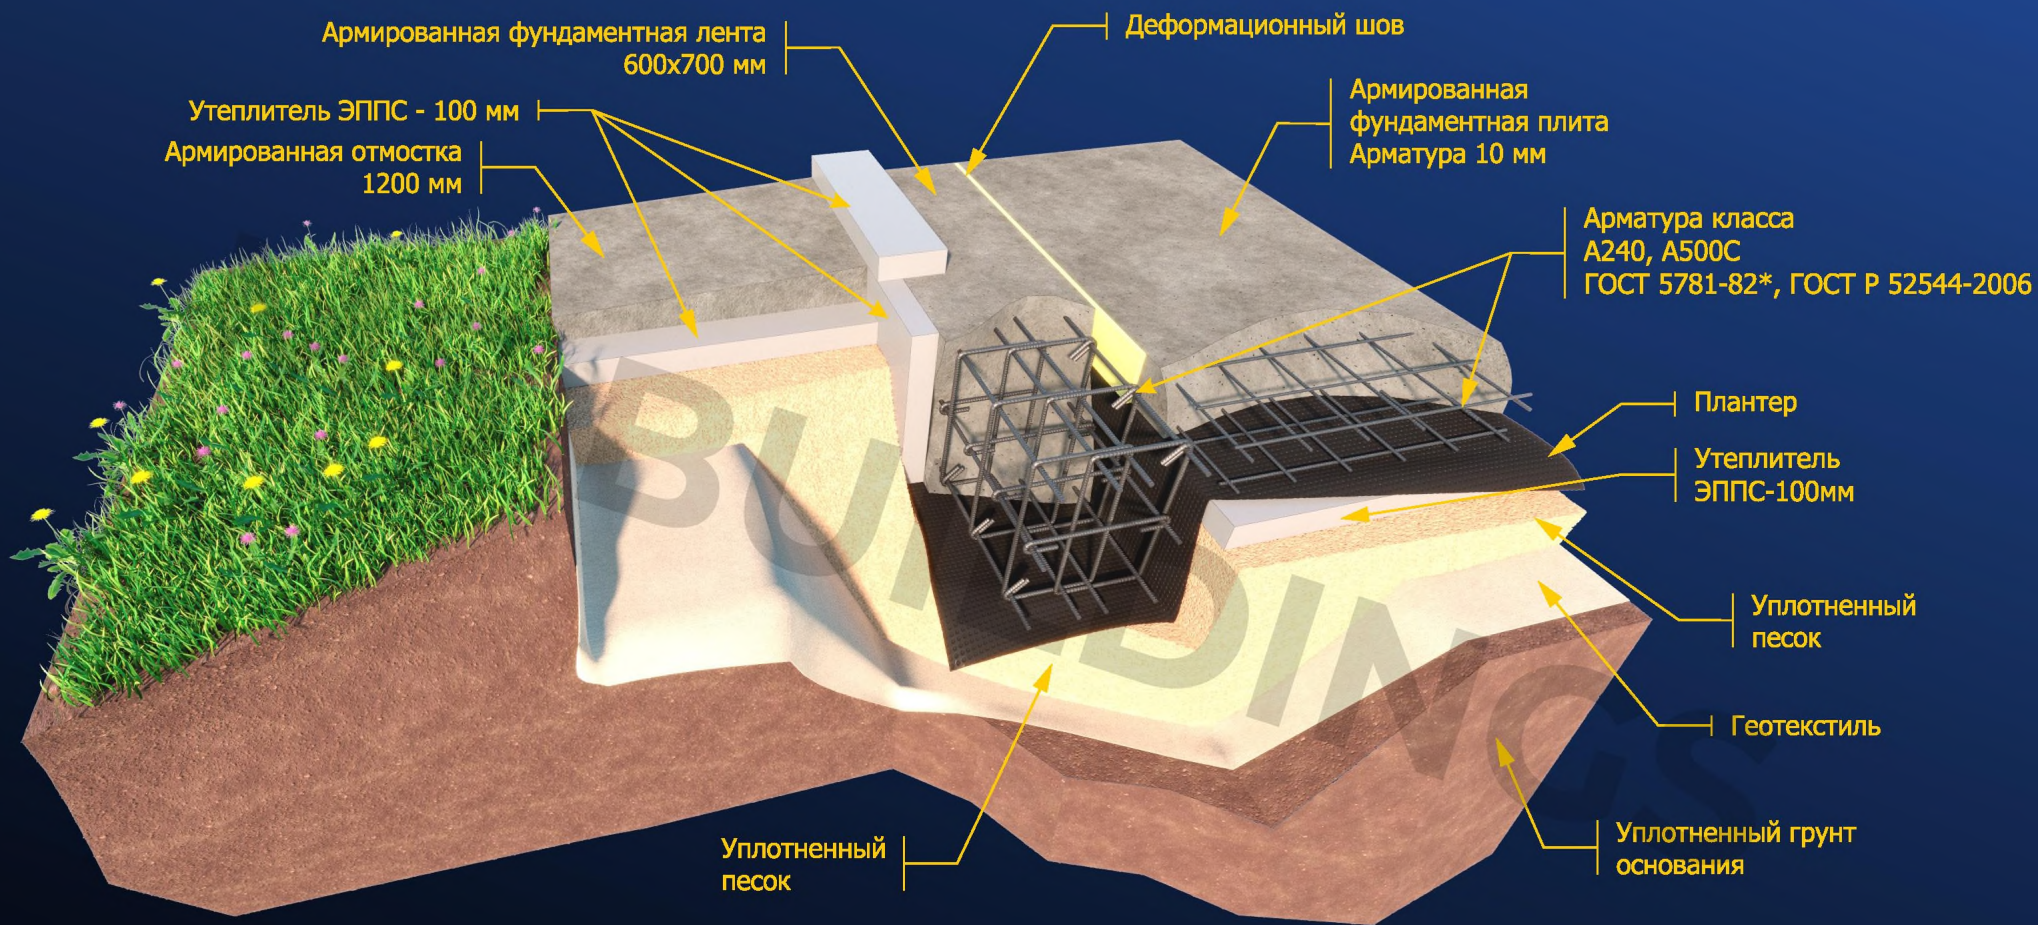



MS BUILDINGS

Профлист

Профлист

Тент


Баннерная сетка

Профлист

www.vitatent.ru



Состав ограждающих конструкций

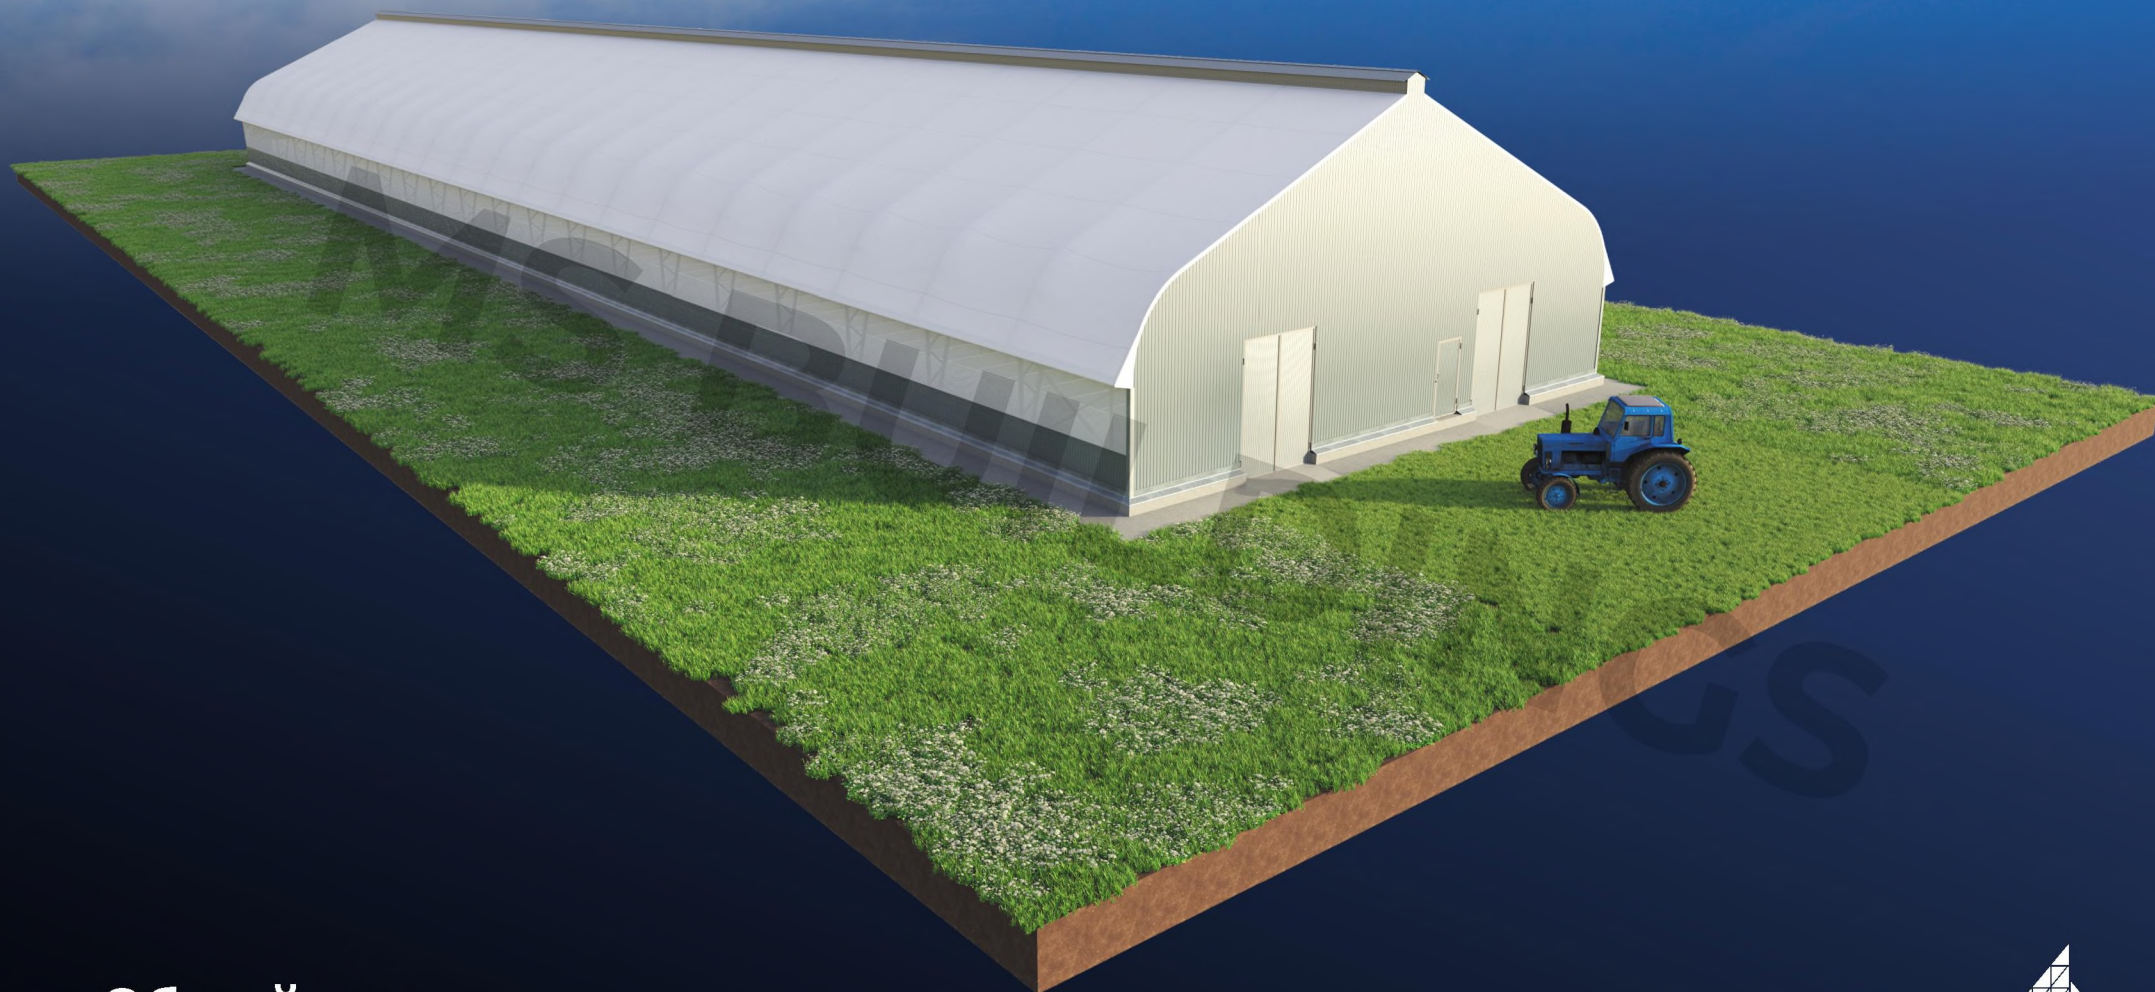


Общий вид

Видовые кадры

www.vitatent.ru



MS BUILDINGS
Тентовые здания

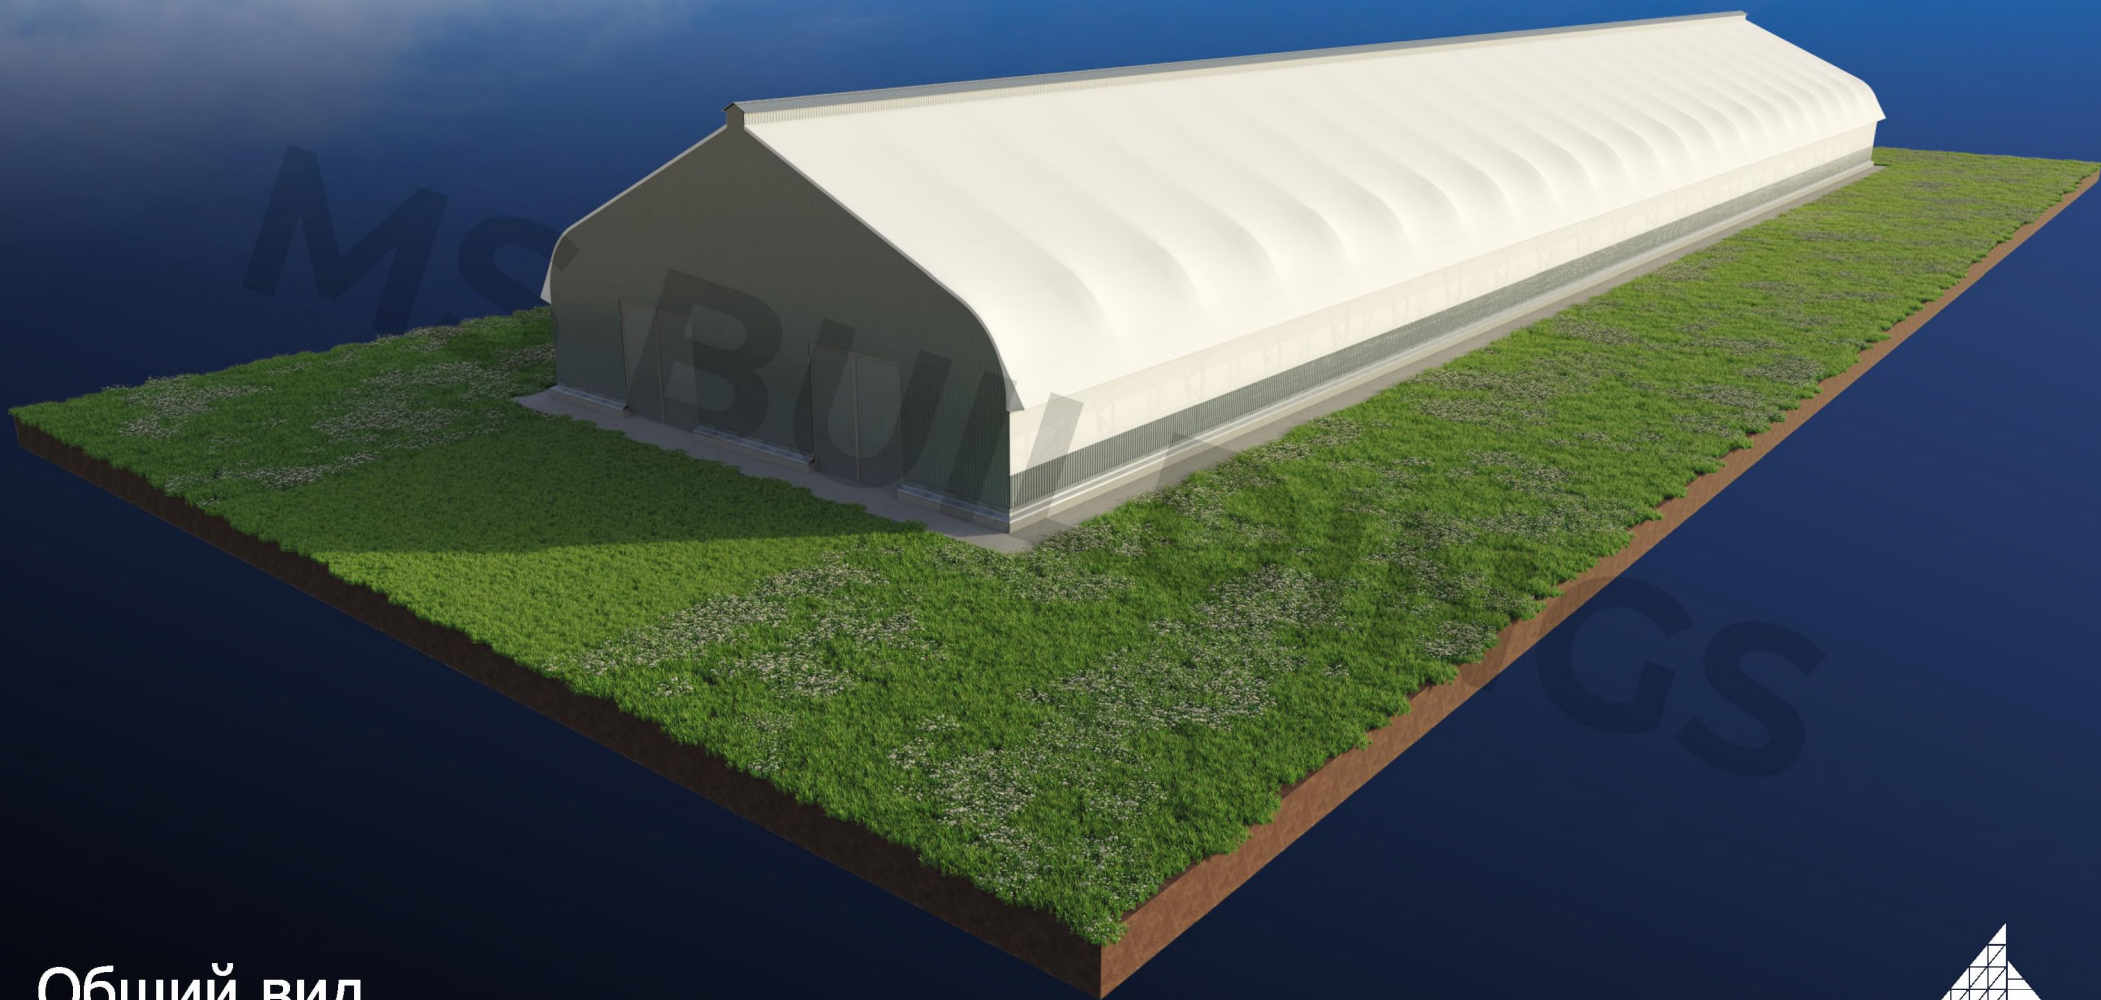

Общий вид

Видовые кадры

www.vitatent.ru



MS BUILDINGS
Тентовые здания