



MS BUILDINGS

Тентовые здания

www.vitatent.ru



Коровник
29x126

Тентовое здание

Ширина: 29 м

Длина: 126 м

Высота боковой стенки: 2,5 м

Высота в коньке: 12 м

Общая вместимость: 620 голов




www.vitatent.ru




Перспективный внешний вид

Торец 1

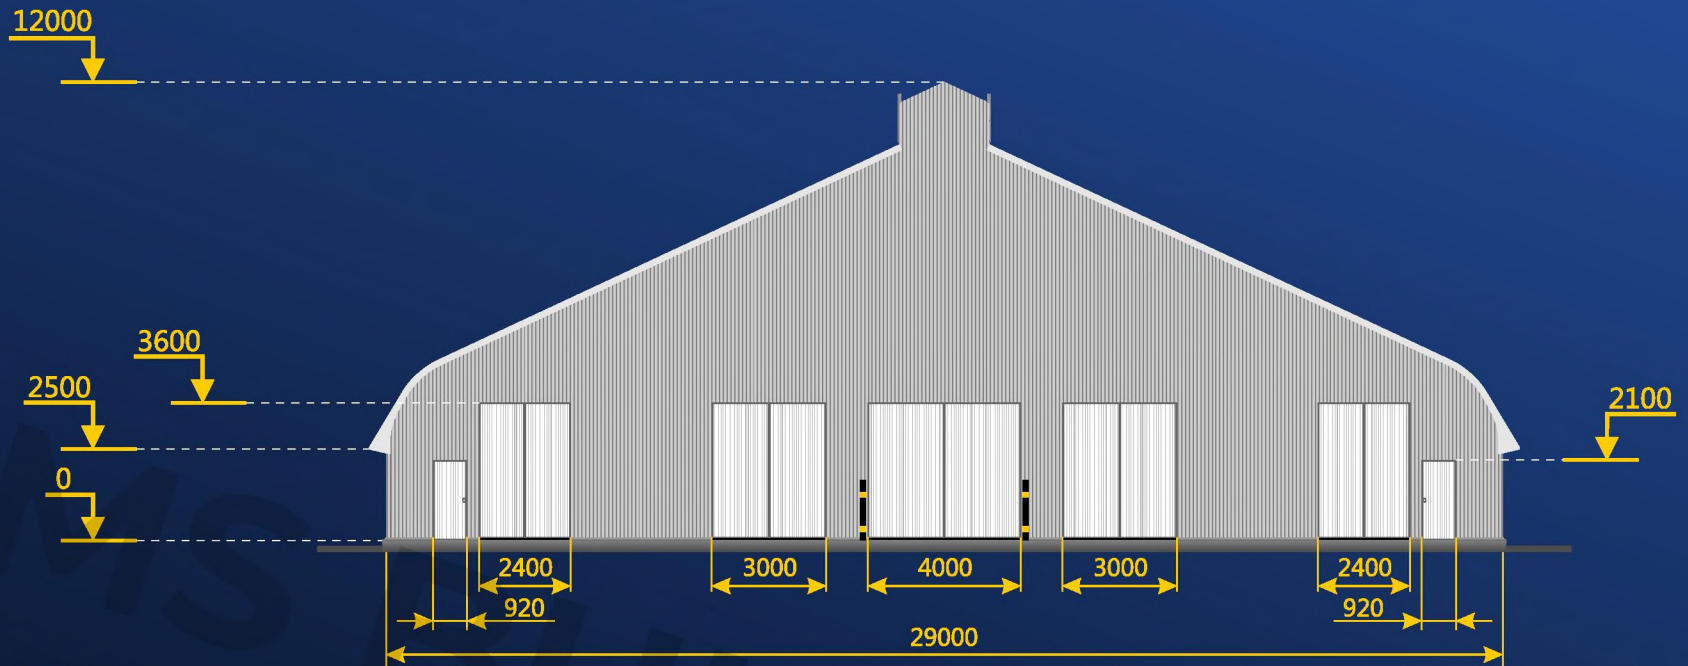

Торец 2

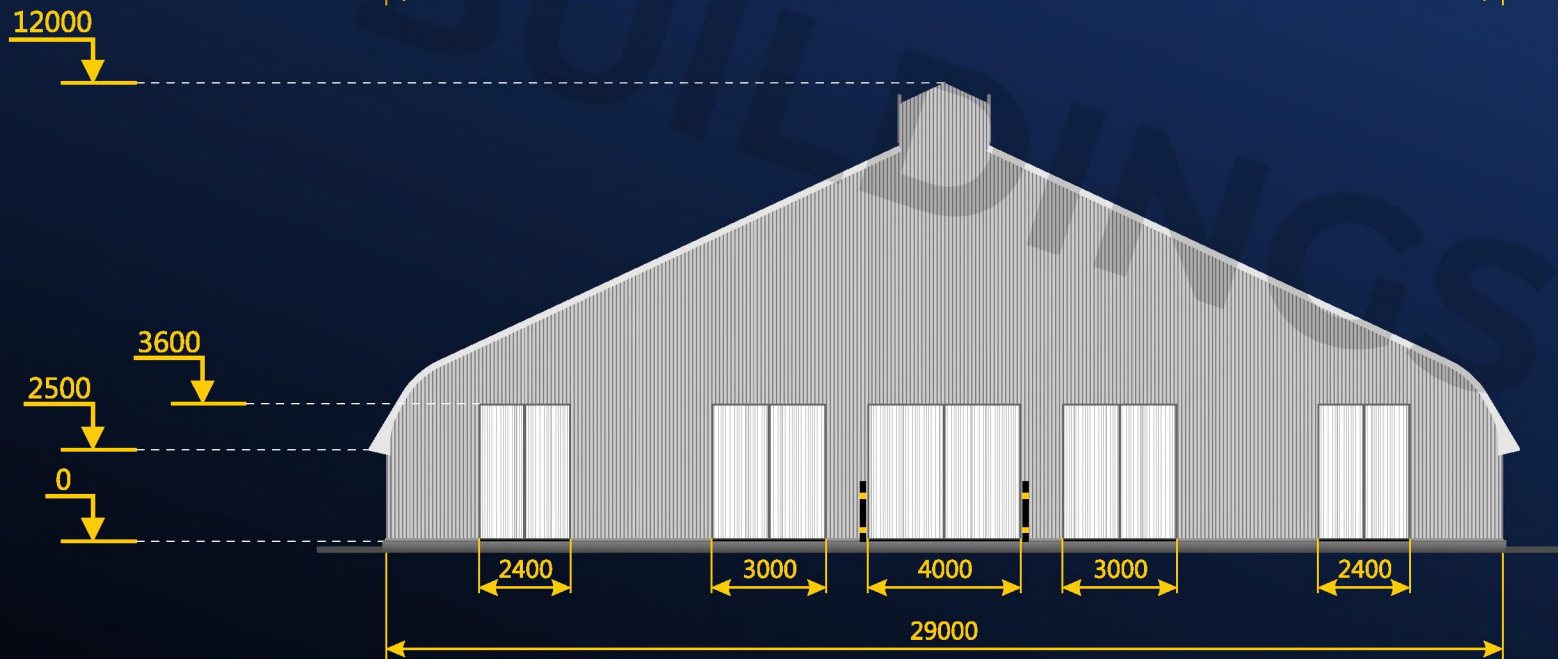


www.vitatent.ru




MS BUILDINGS
ТЕНТОВЫЕ ЗДАНИЯ

Вид сбоку 1

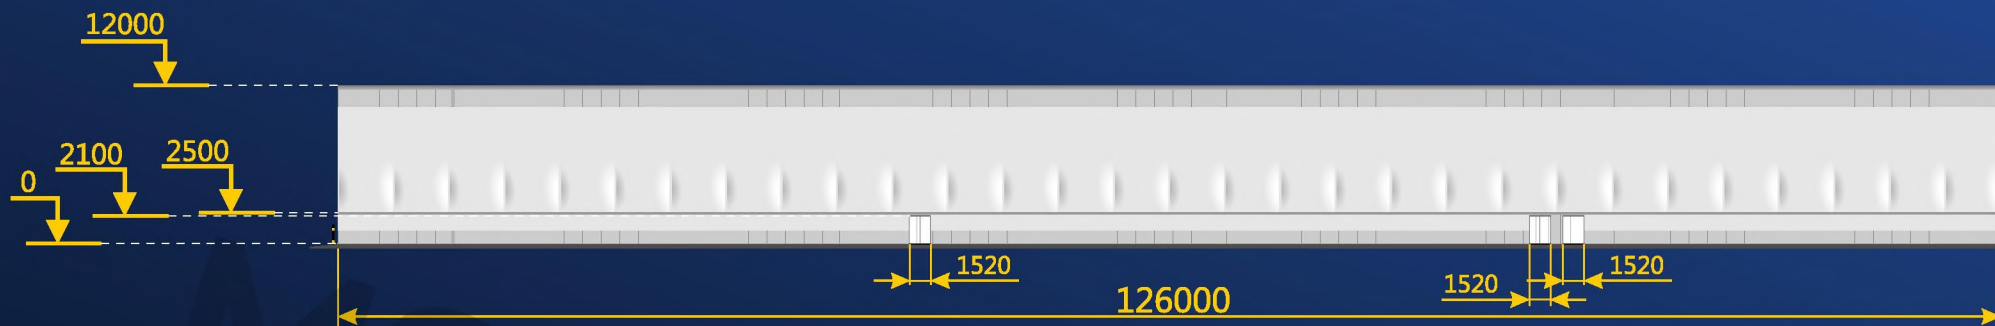

Вид сбоку 2

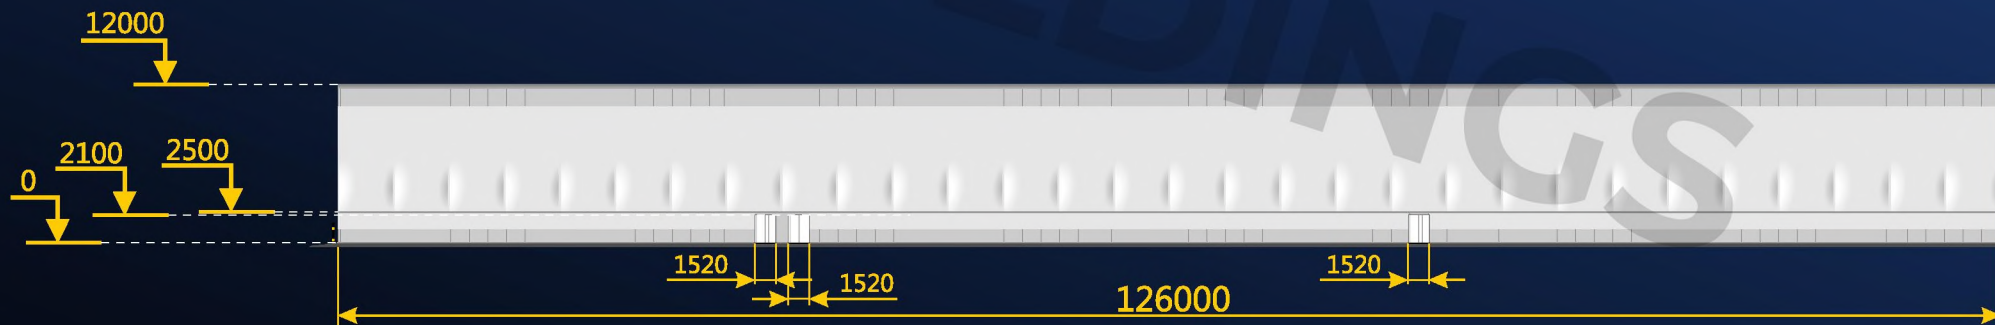



www.vitatent.ru



MS BUILDINGS
ТЕНТОВЫЕ ЗДАНИЯ

Планировка




Экспликация помещений:

101	Кормовой стол	201	Электрощитовая
102	Секция на 130 голов	202	Подсобное помещение
103	Секция на 100 голов	203	Место для хранения инвентаря
104	Секция на 80 голов		

Крепление к фундаменту

Перспективный вид

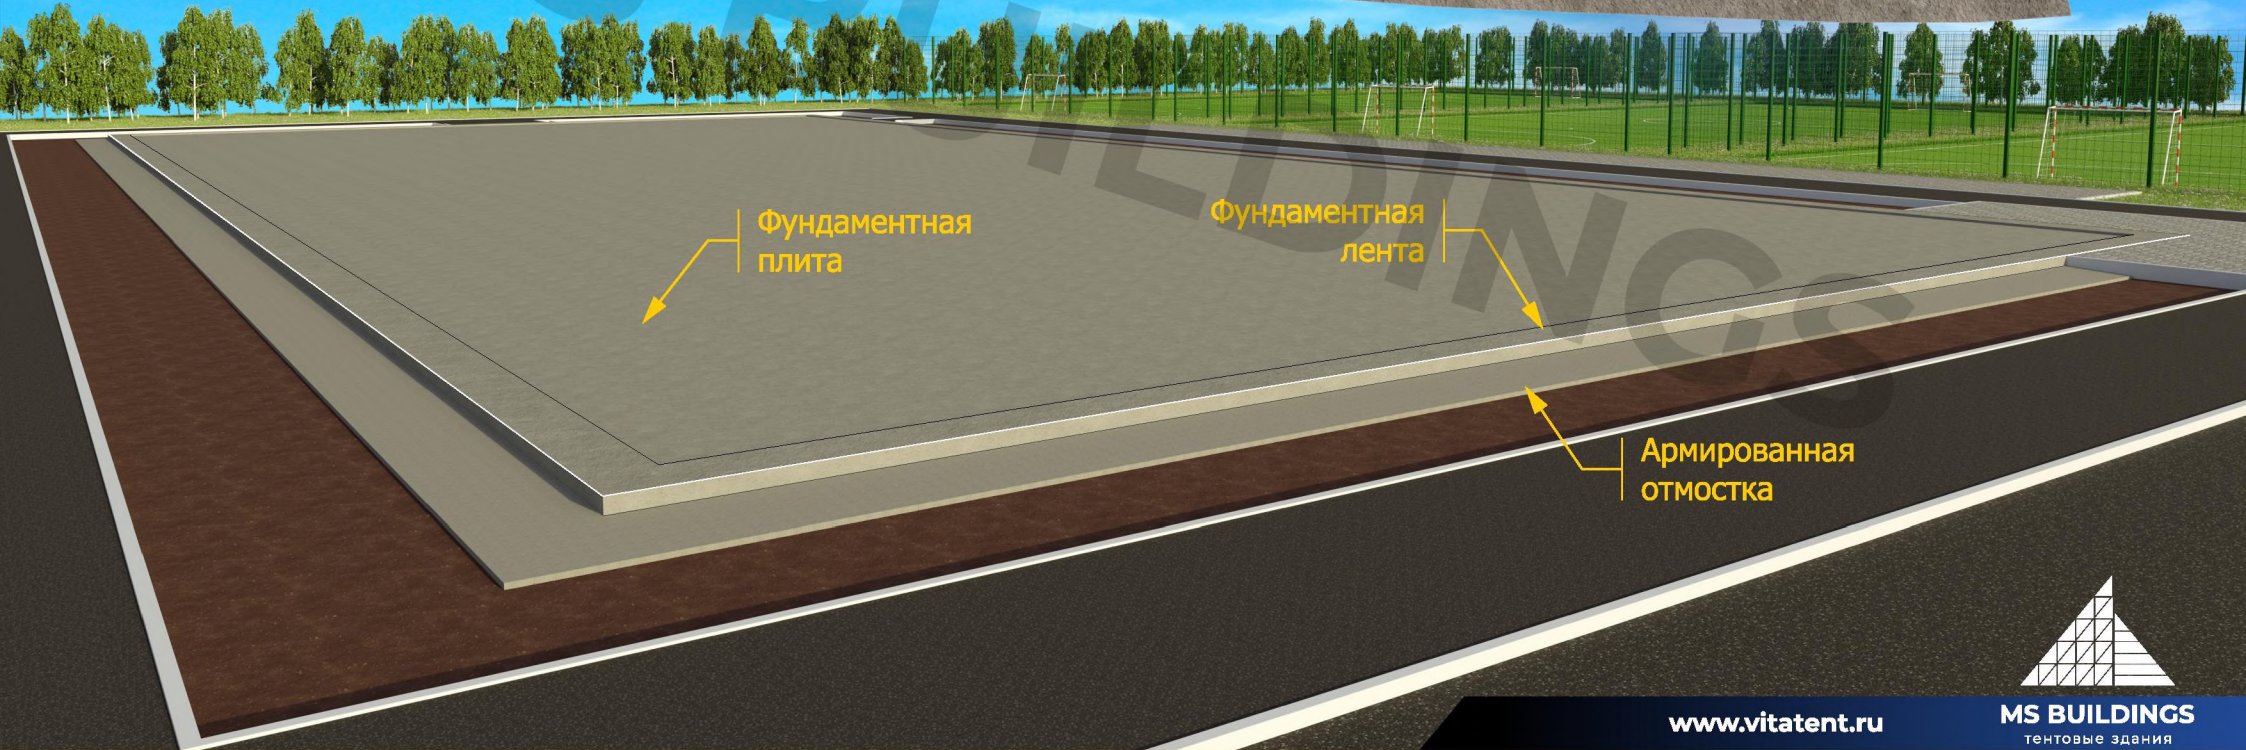


www.vitatent.ru



Фундамент

Фундамент в разрезе

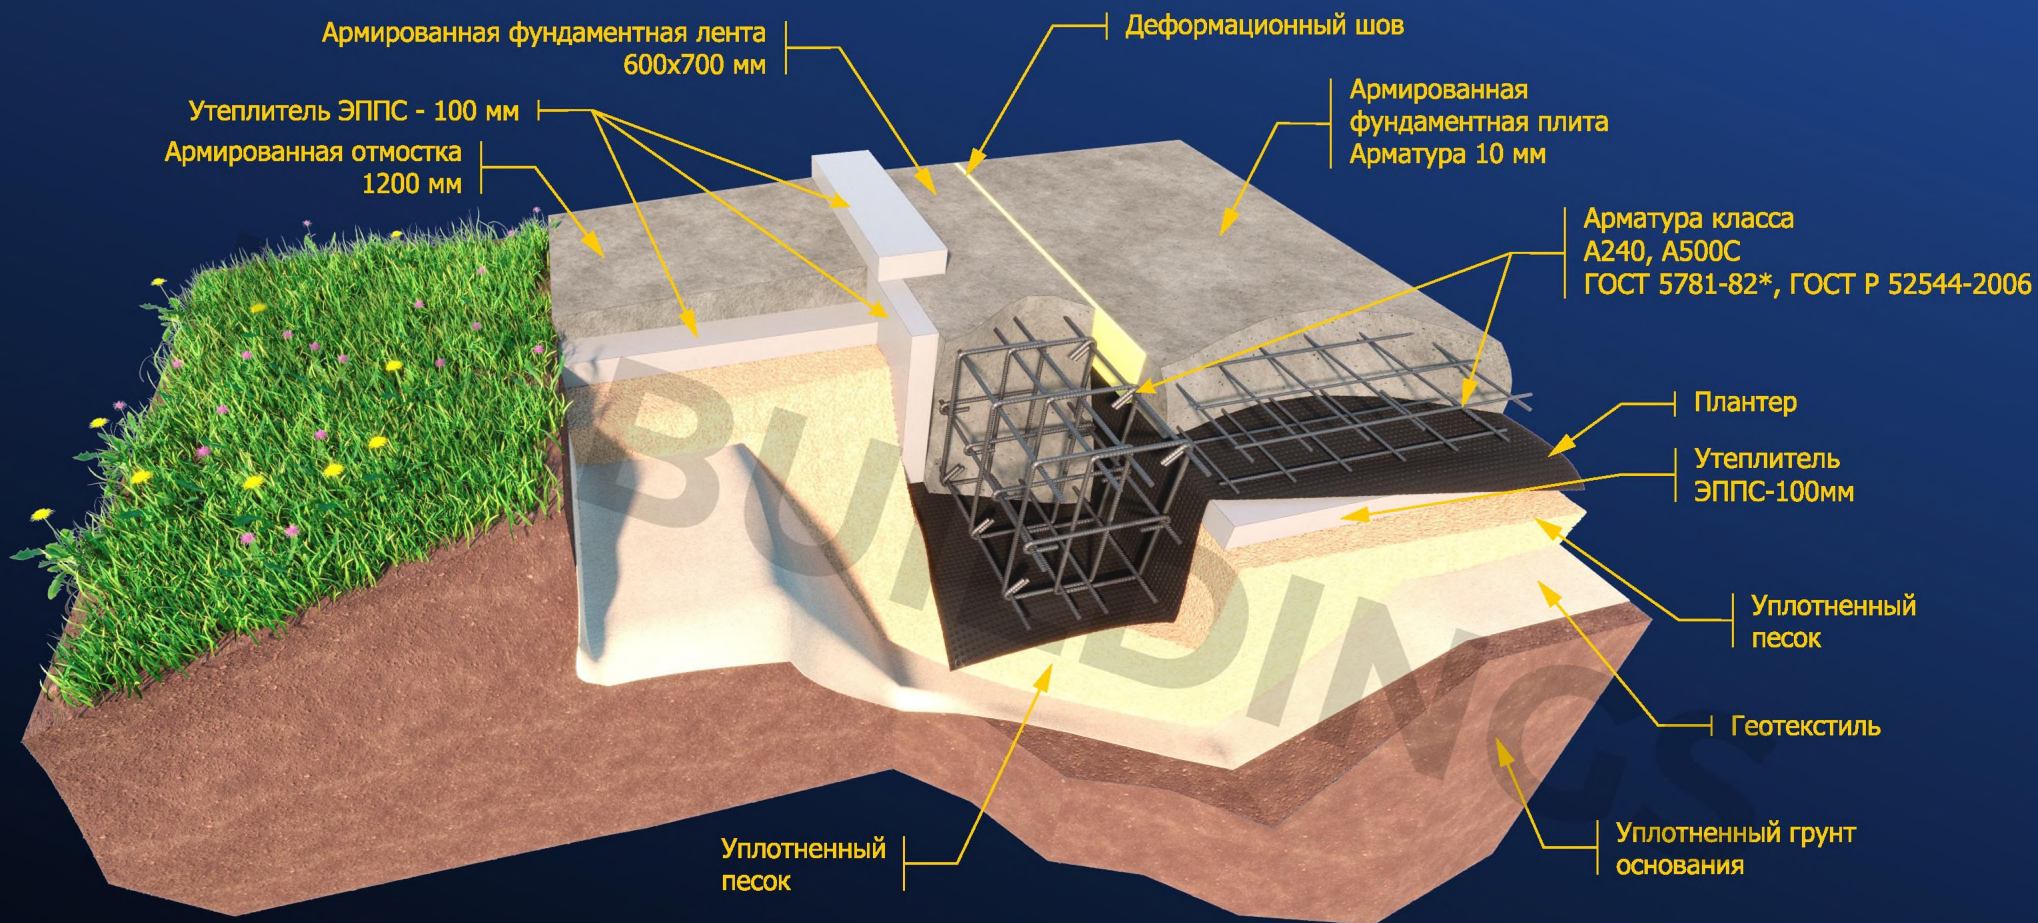



Профлист

Профлист

Тент

Баннерная сетка

Профлист

Состав ограждающих конструкций

www.vitatent.ru



MS BUILDINGS
Тентовые здания




Общий вид

Видовые кадры

www.vitatent.ru



MS BUILDINGS
Тентовые здания

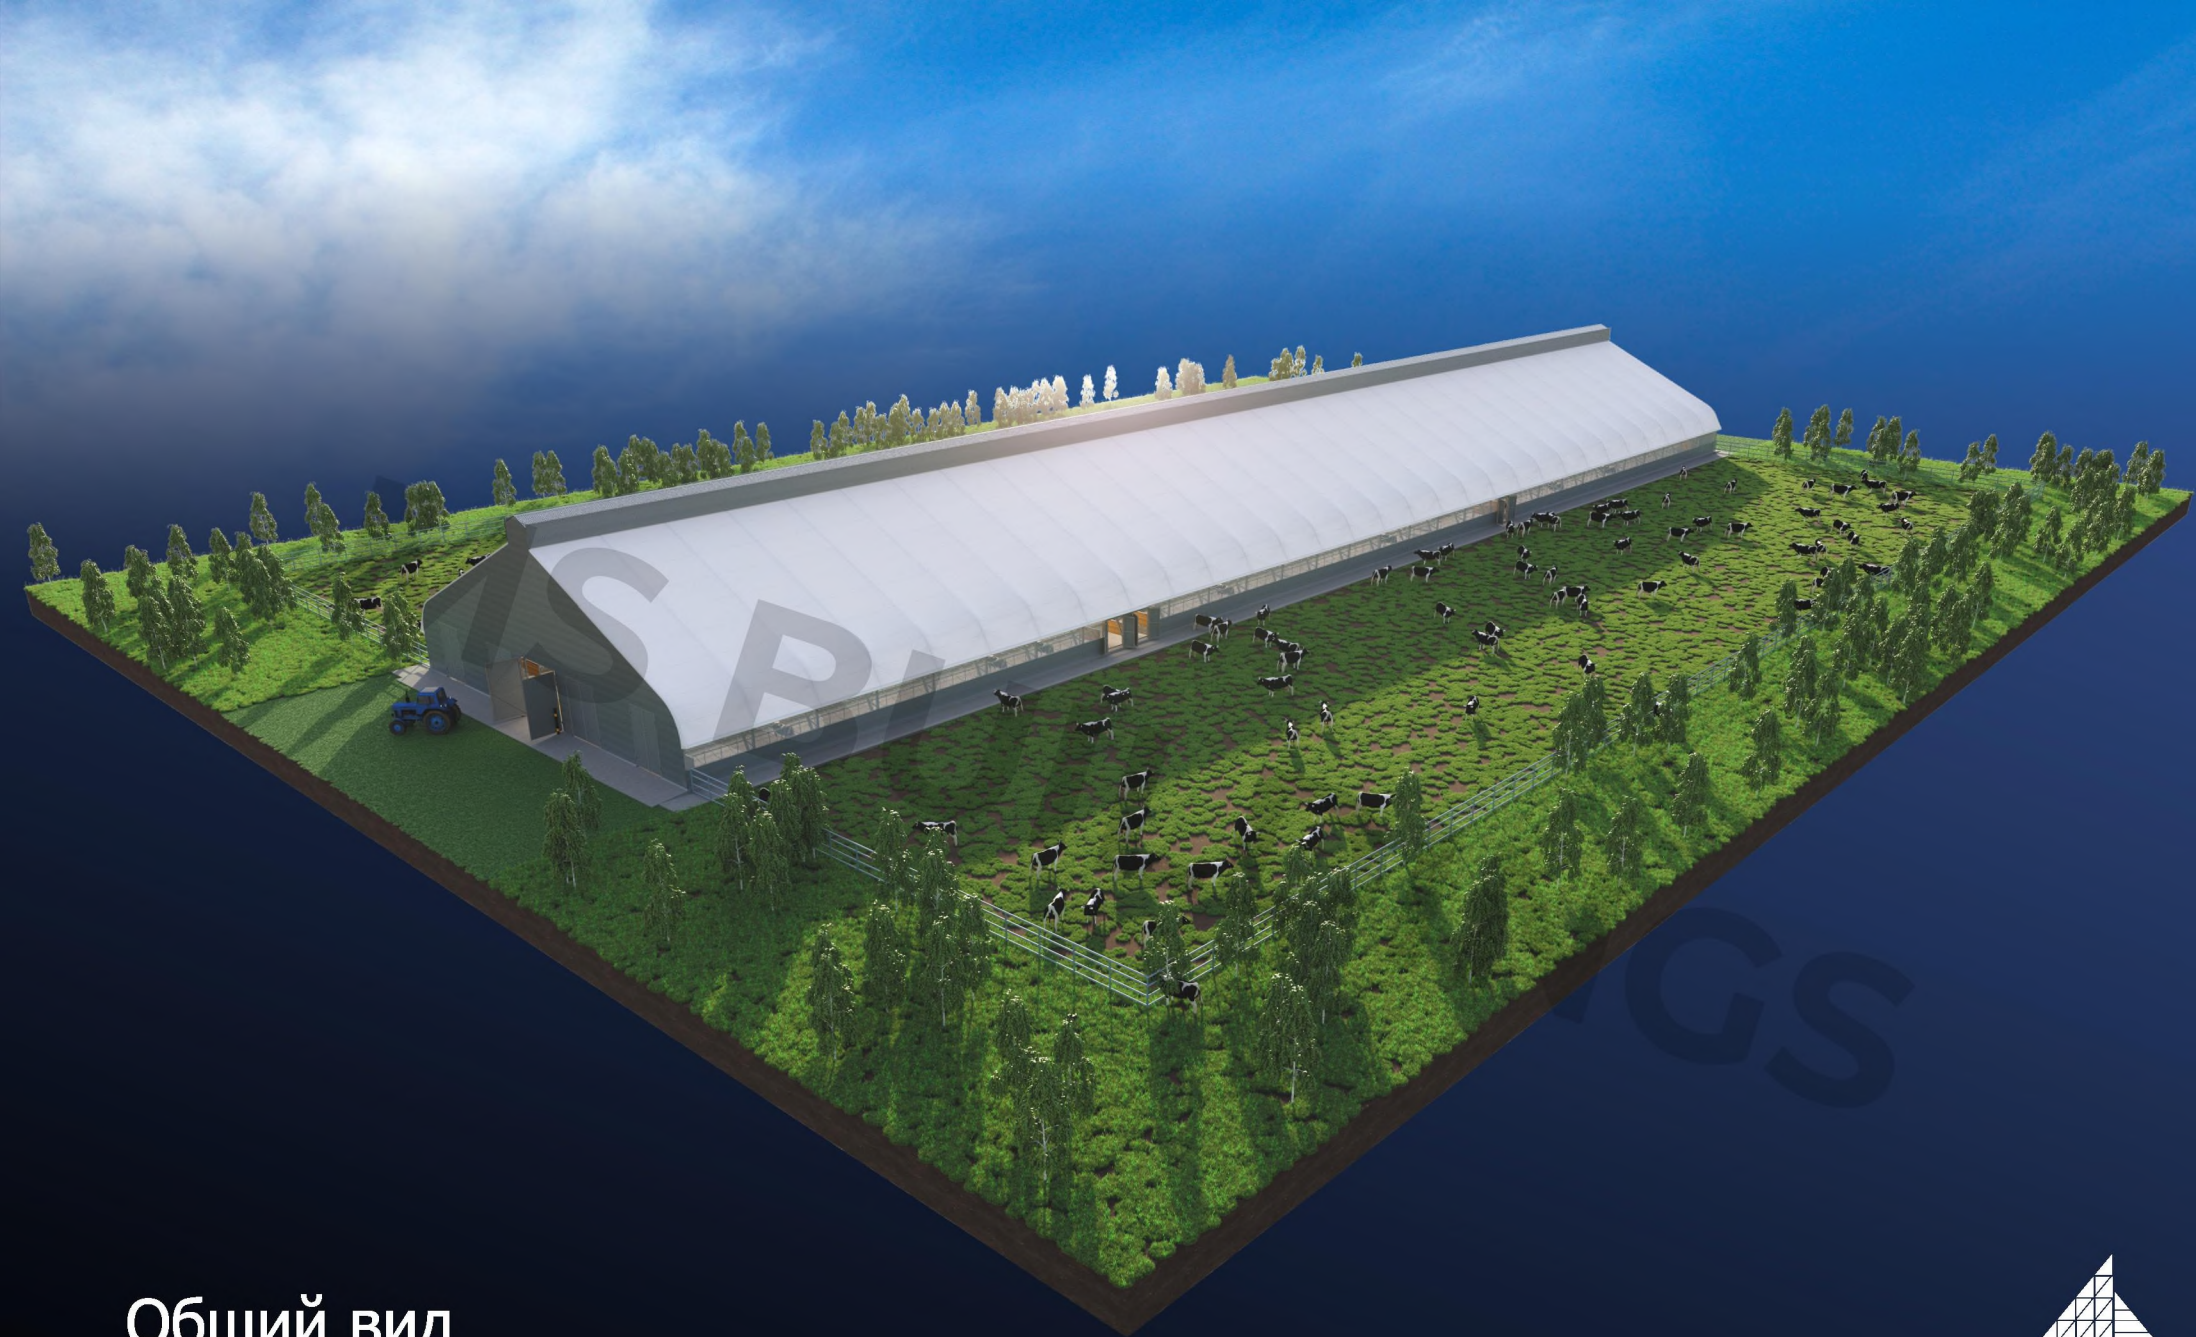

Общий вид

Видовые кадры

www.vitatent.ru



MS BUILDINGS
Тентовые здания

Интерьер



www.vitatent.ru

MS BUILDINGS
ТЕНТОВЫЕ ЗДАНИЯ

Видовые кадры

Интерьер



www.vitatent.ru

MS BUILDINGS
ТЕНТОВЫЕ ЗДАНИЯ

Видовые кадры