

Склад металлопроката

Склад
металлопроката
находящийся по
адресу: Московская
область,
Люберецкий район,
пгт. Октябрьский,
ул. Дорожная, 10




MS BUILDINGS

тентовые здания

www.ms-b.ru



Склад металлопроката

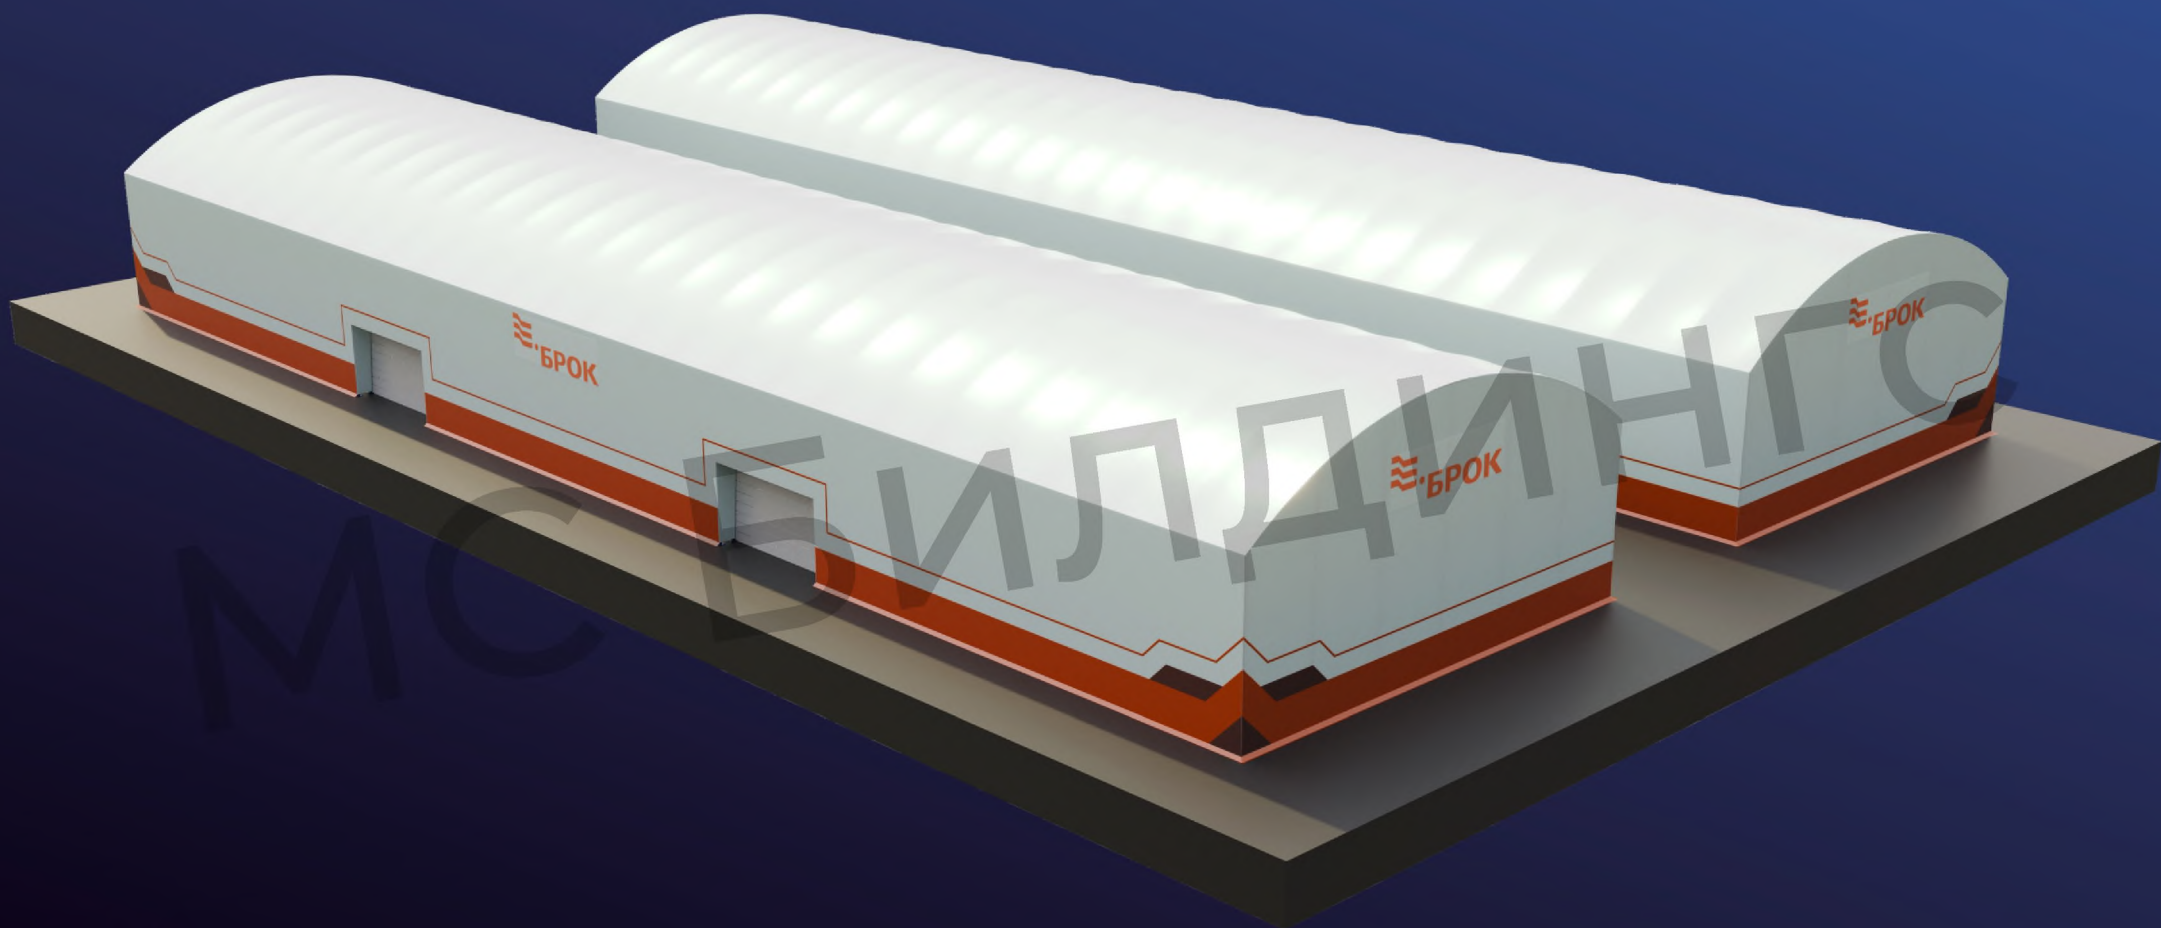

MS BUILDINGS
тентовые здания

www.ms-b.ru

Перспективный внешний вид

Склад металлопроката



ПВХ материал AIGLE
Плотность материала 900г/м2

Ворота
8000x4500

ПВХ материал AIGLE
Плотность материала 900г/м2

Ворота
8000x4500

ПВХ материал AIGLE
Плотность материала 900г/м2




MS BUILDINGS
тентовые здания

www.ms-b.ru

Ограждающие конструкции

3D модель











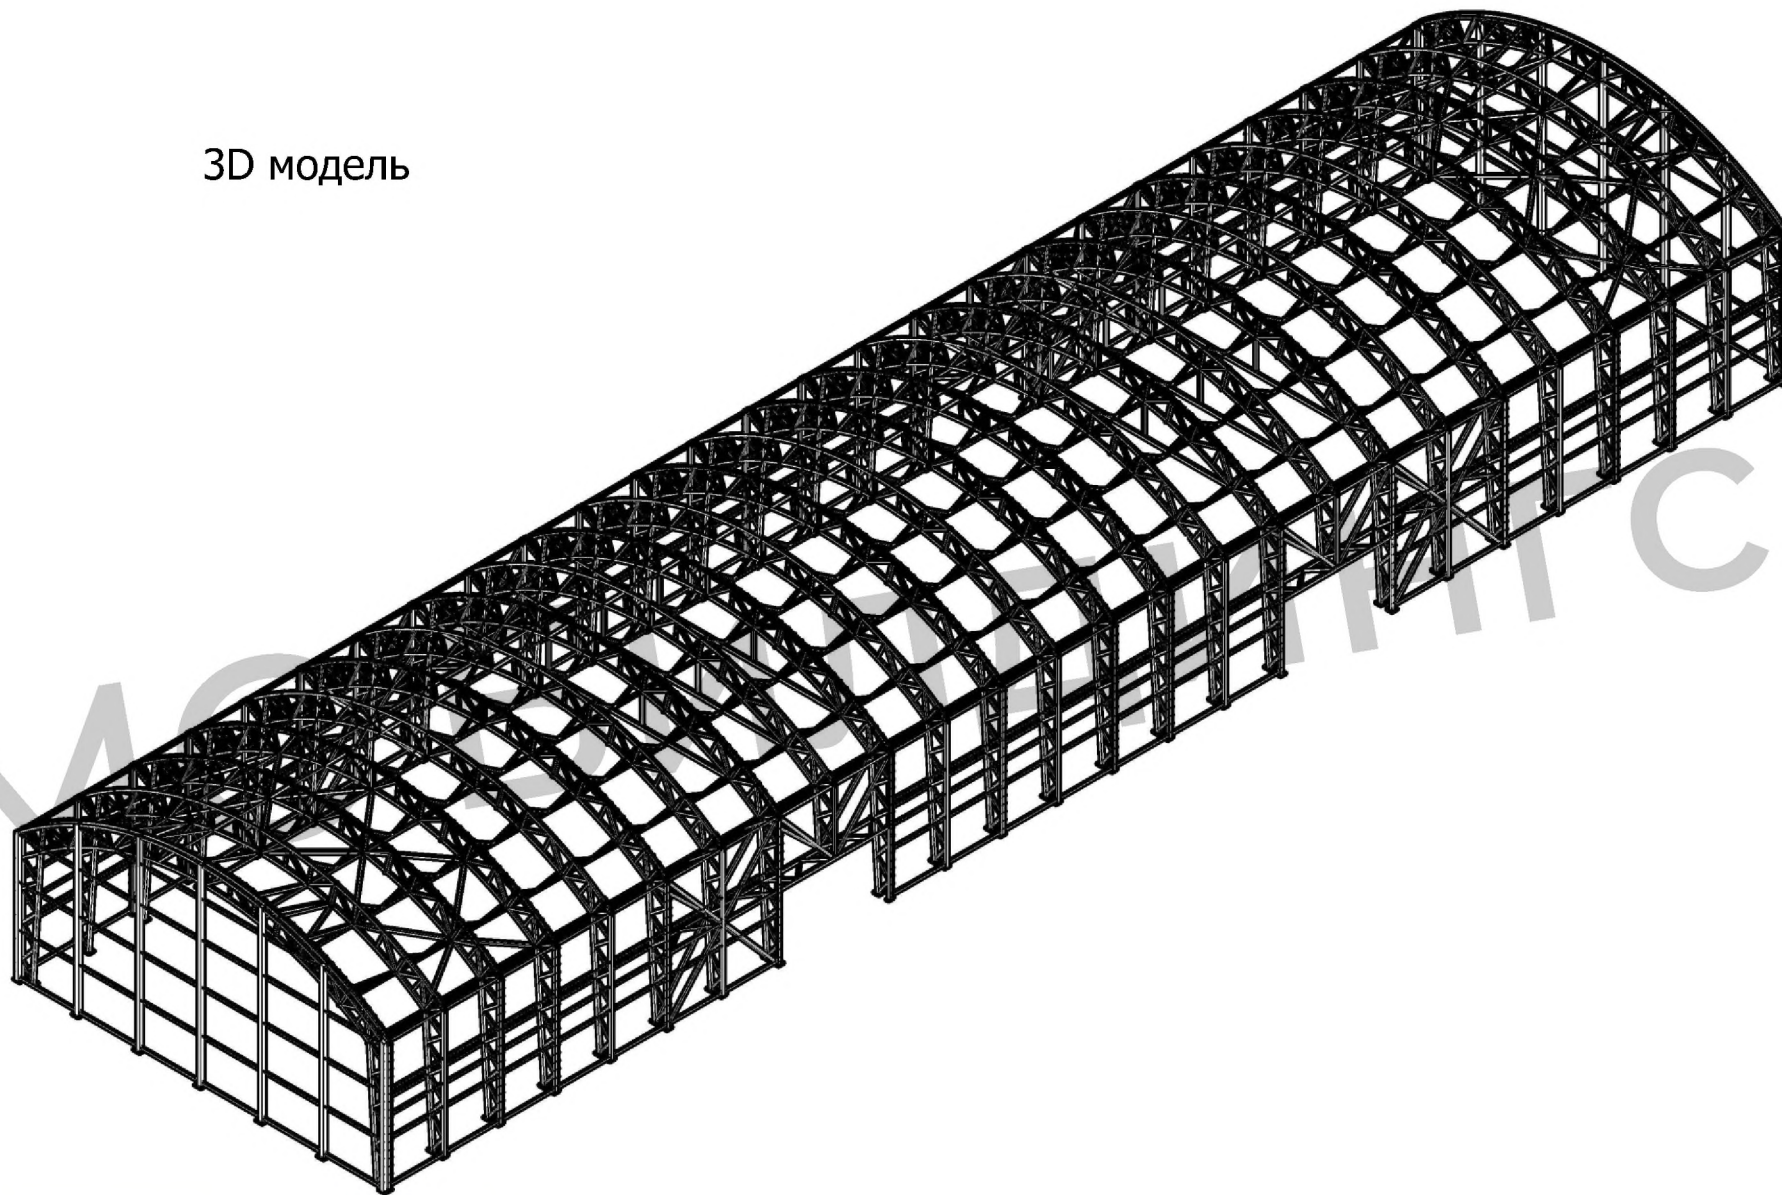


MS BUILDINGS
тентовые здания

www.ms-b.ru


Металлокаркас

Схема расположения колонн и опорных плит

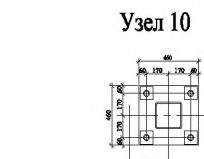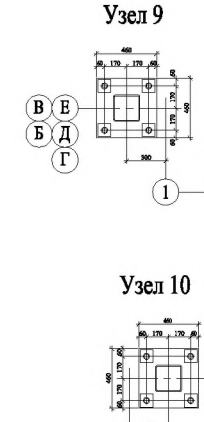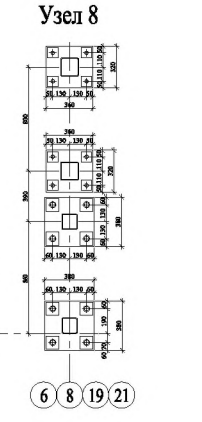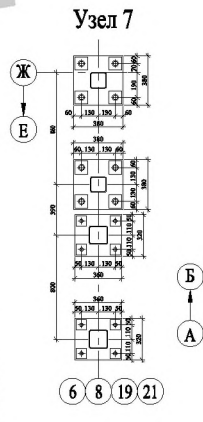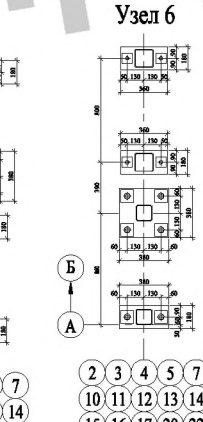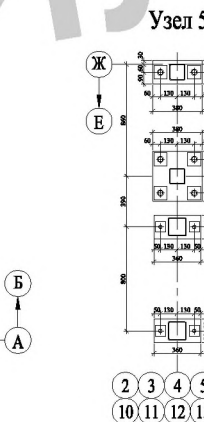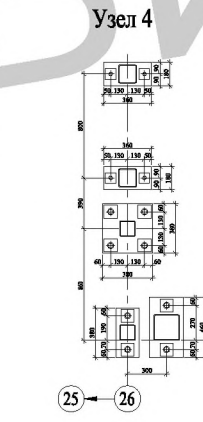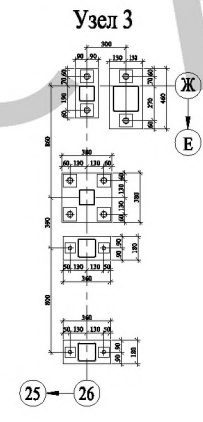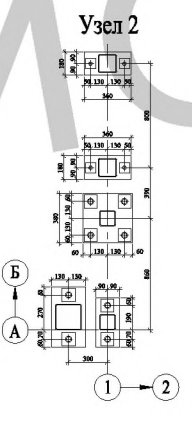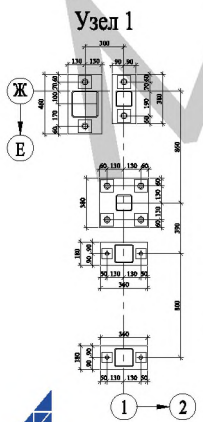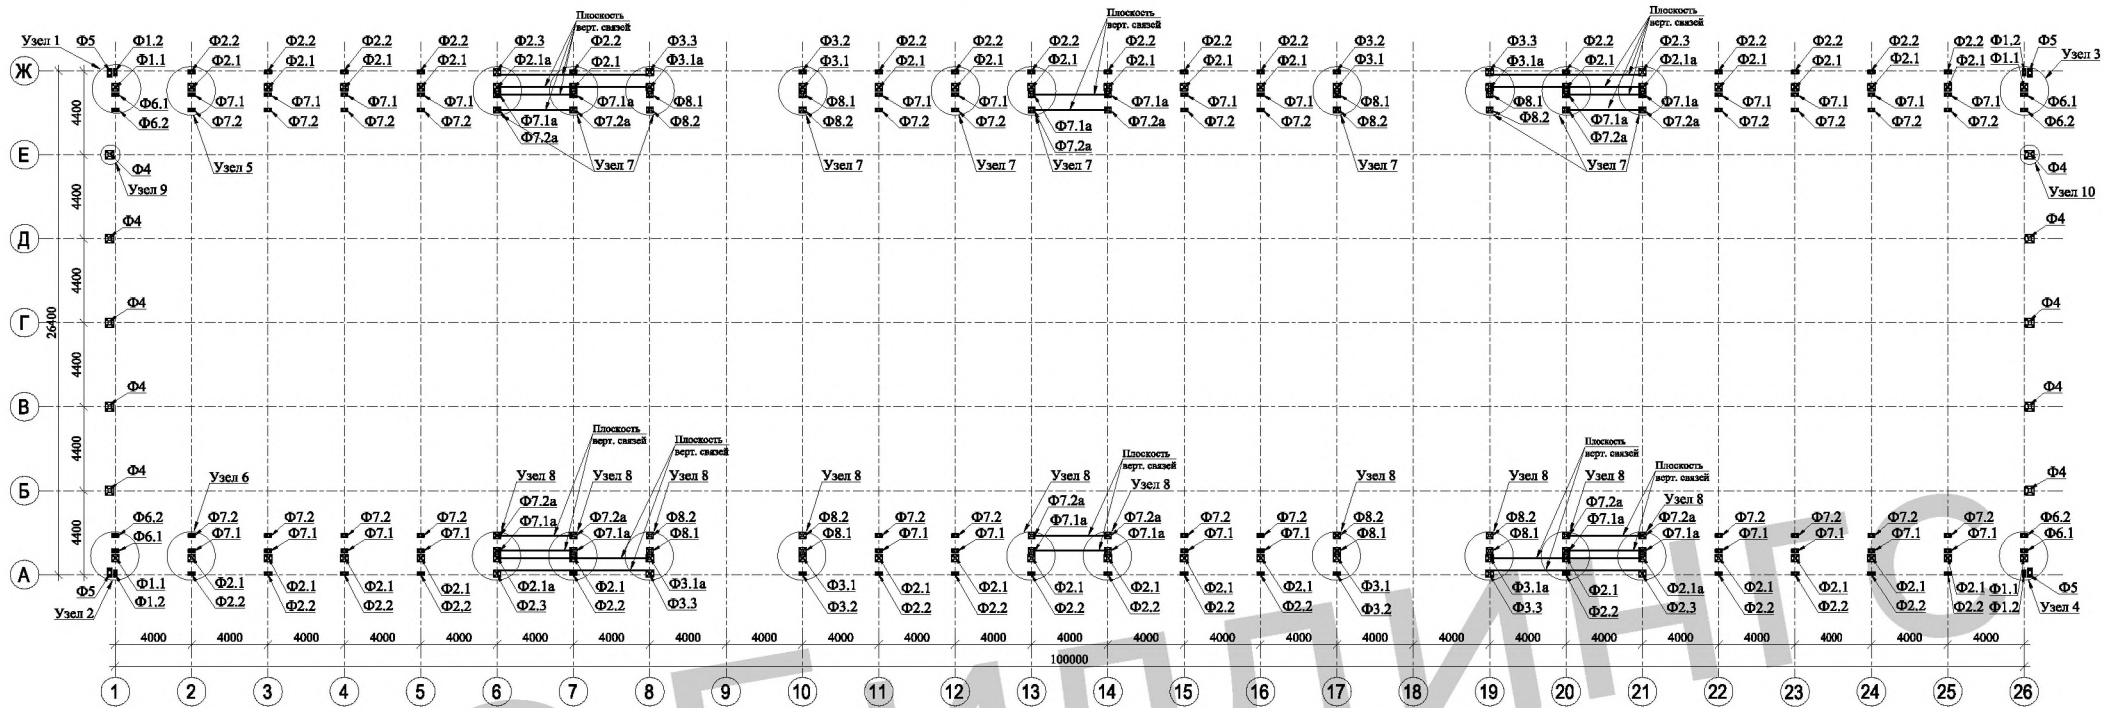

MS BUILDINGS
Тентовые здания

www.ms-b.ru

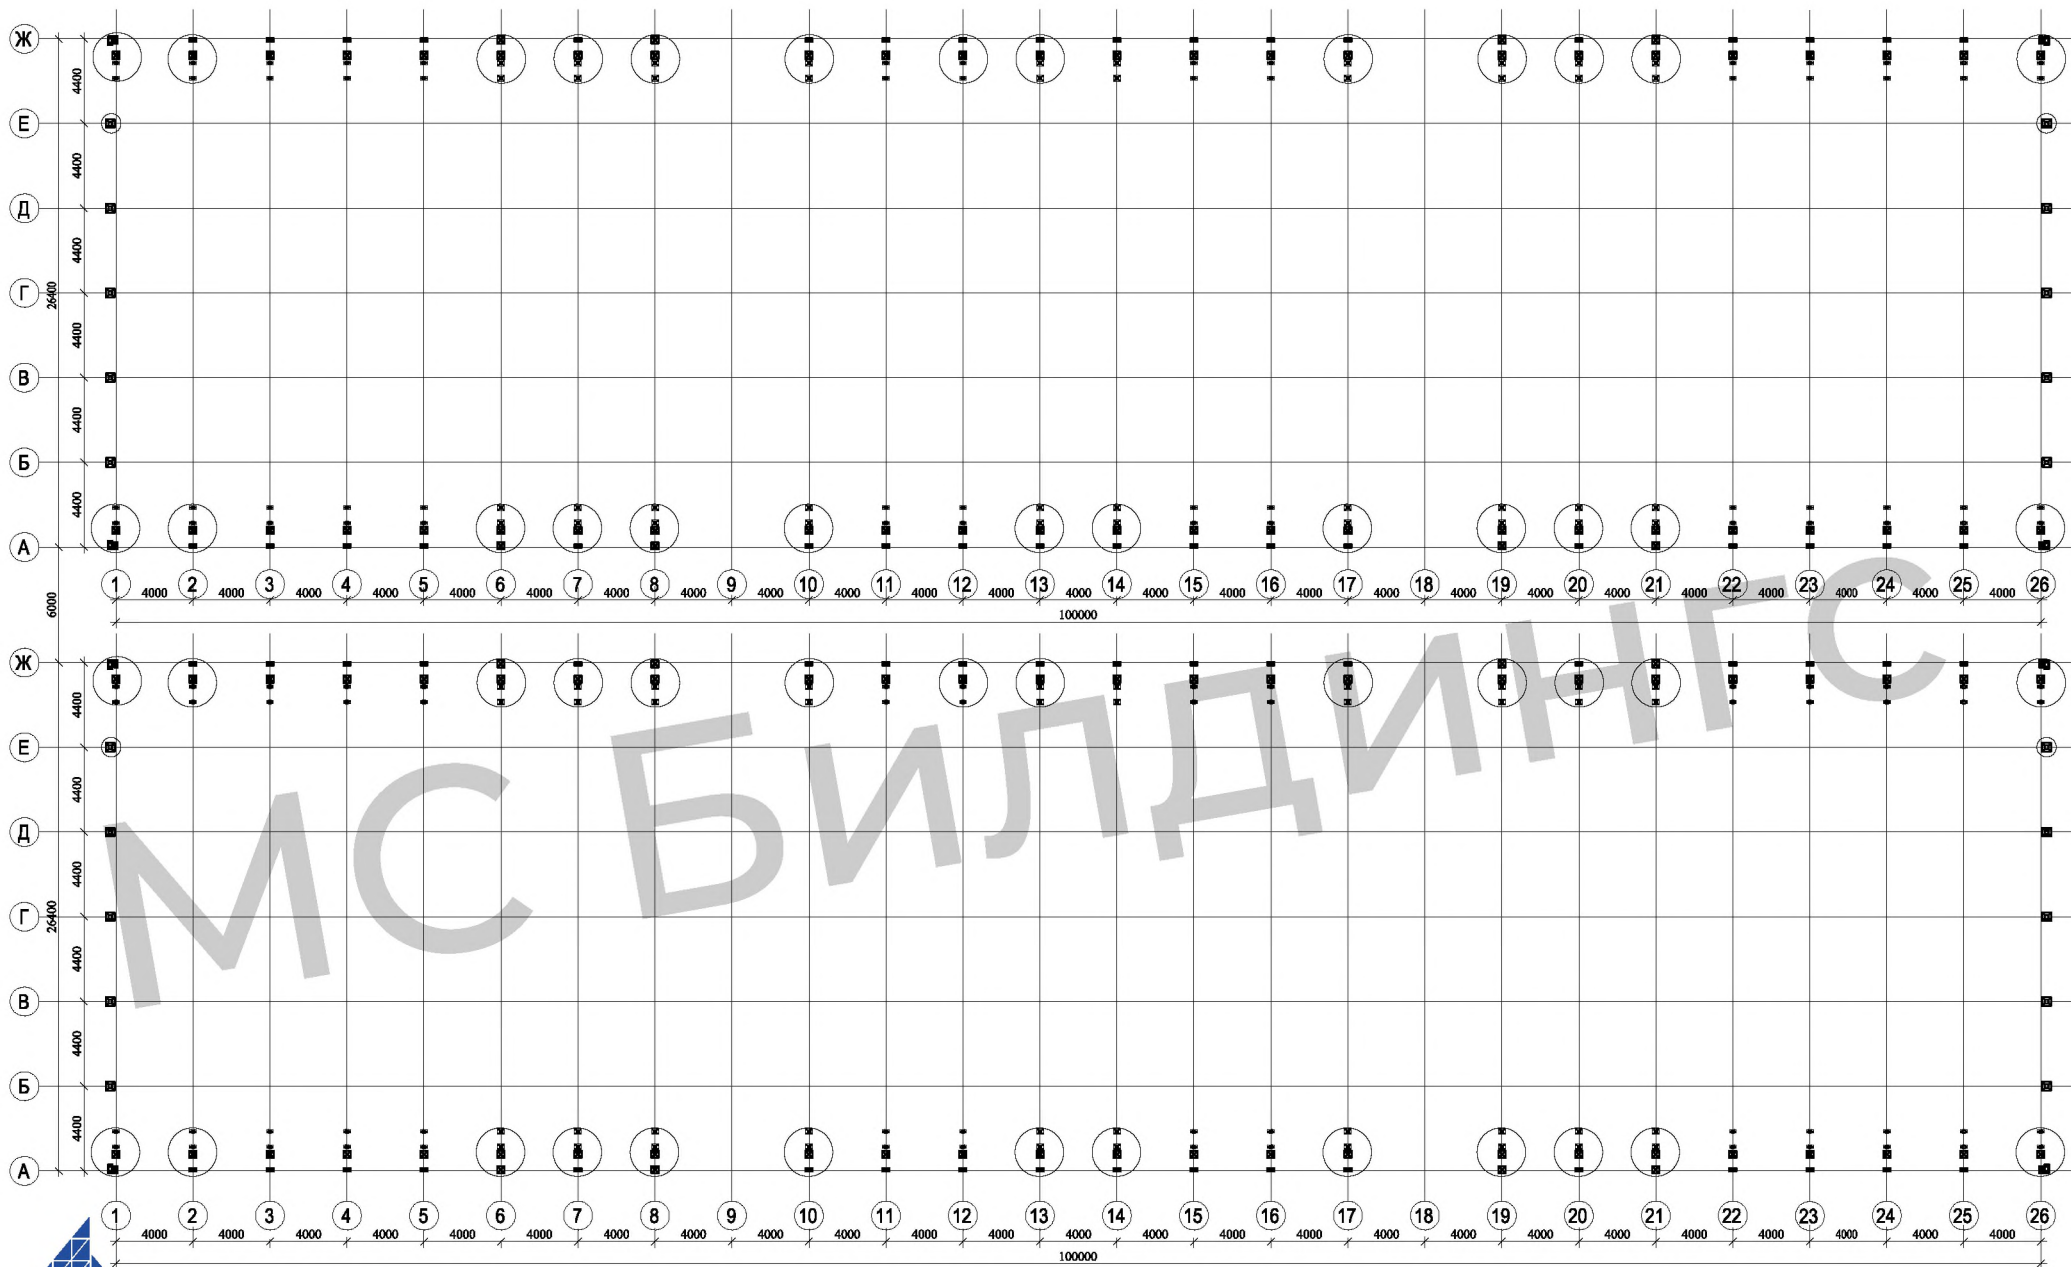


* Расстояние между ангарами 6 м




MS BUILDINGS
тентовые здания

www.ms-b.ru

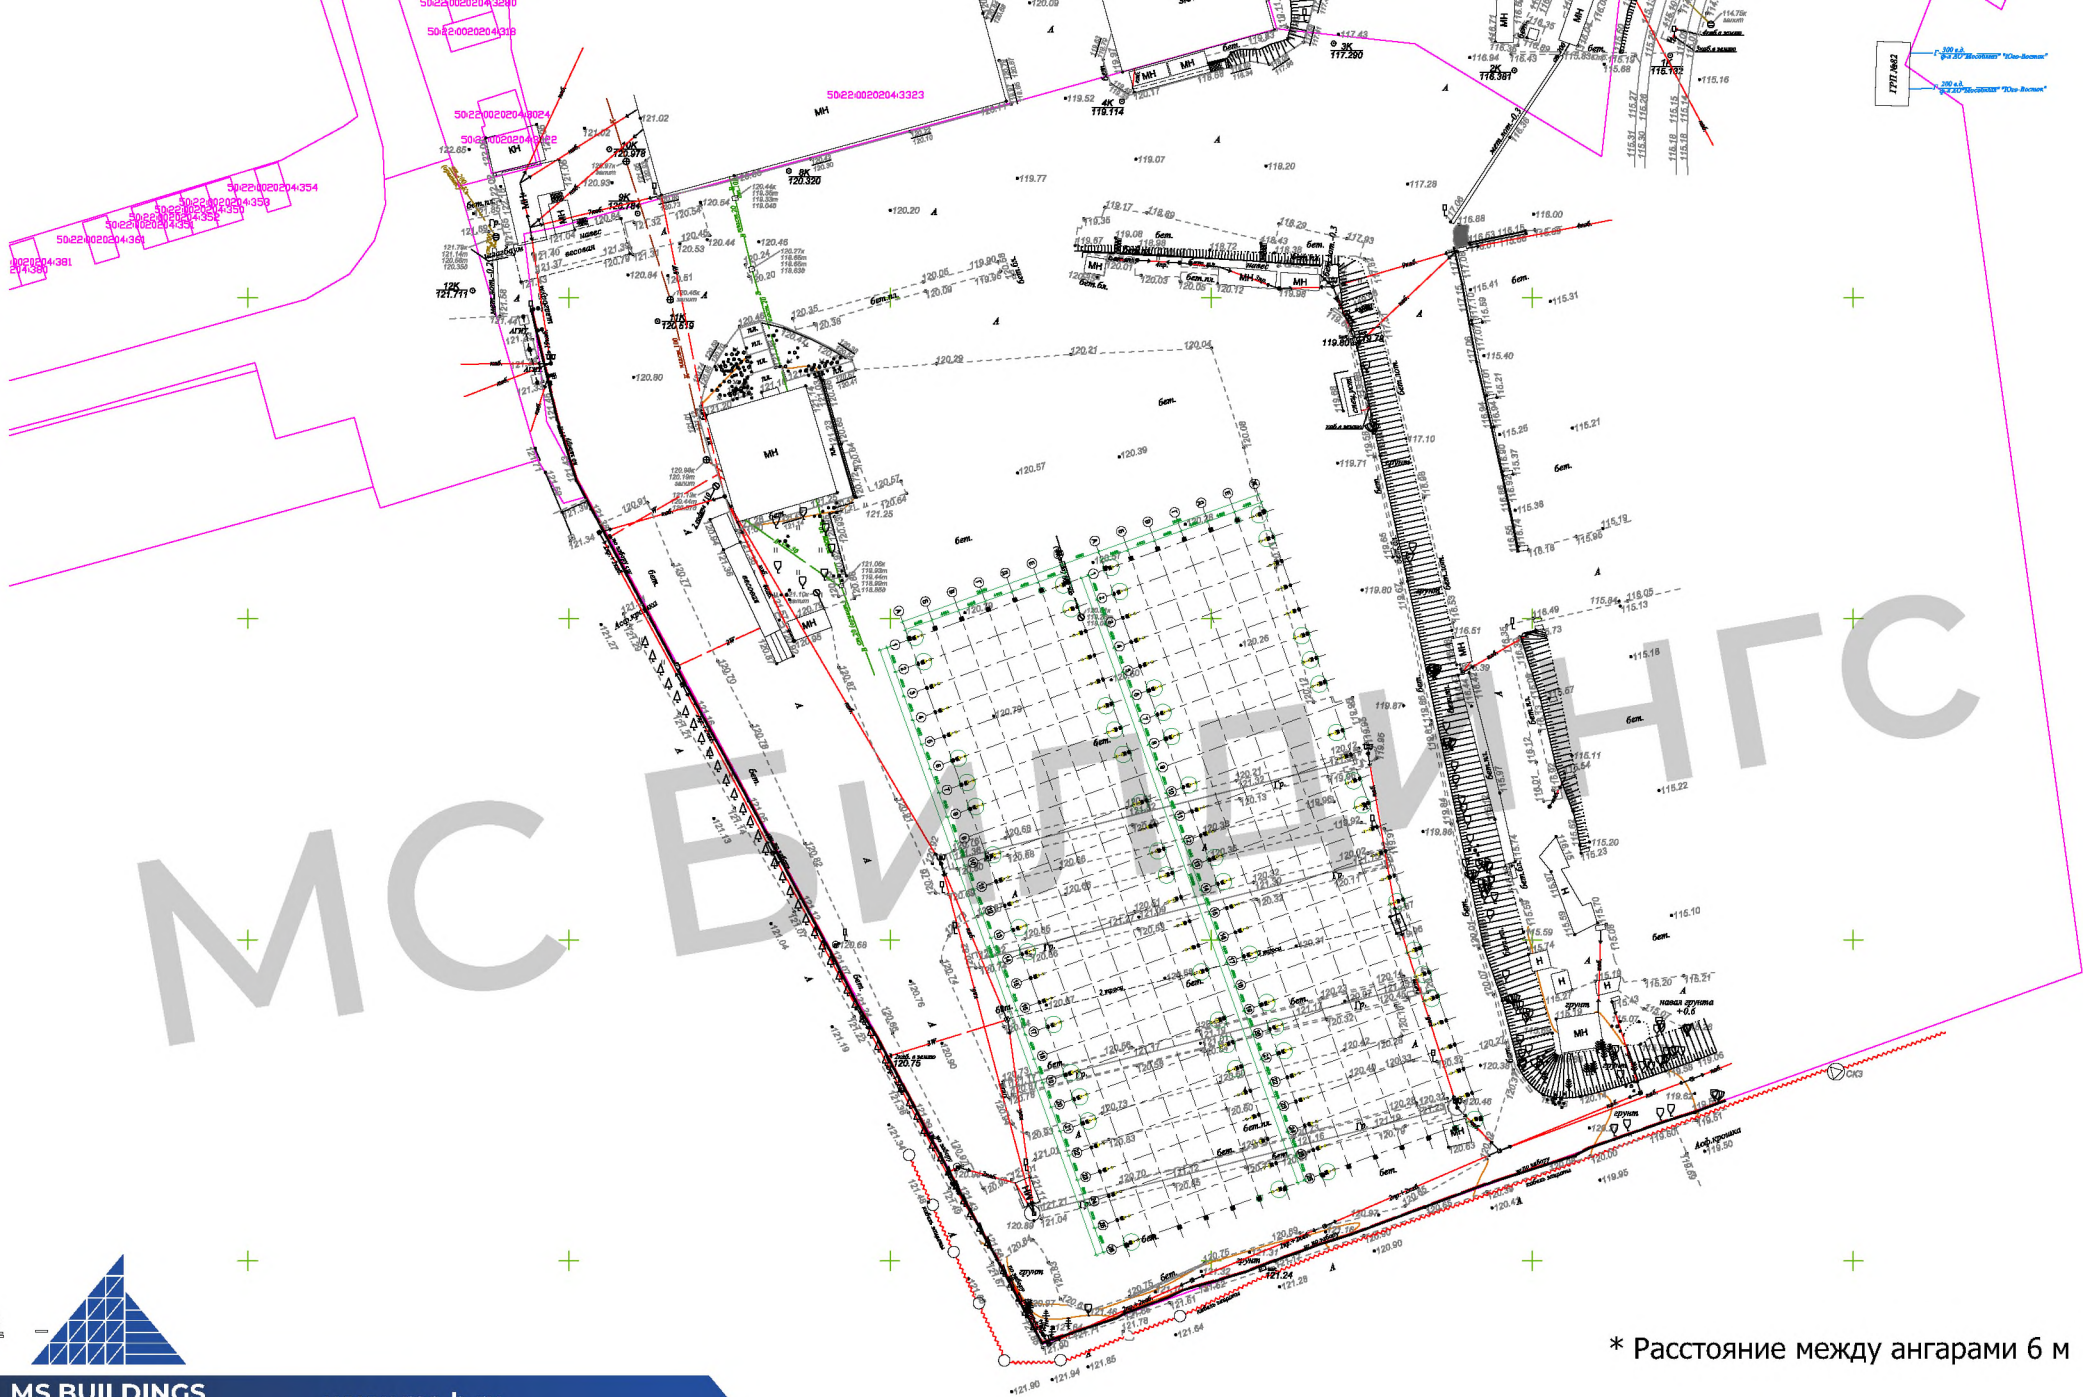


* Расстояние между ангарами 6 м

Топографический план

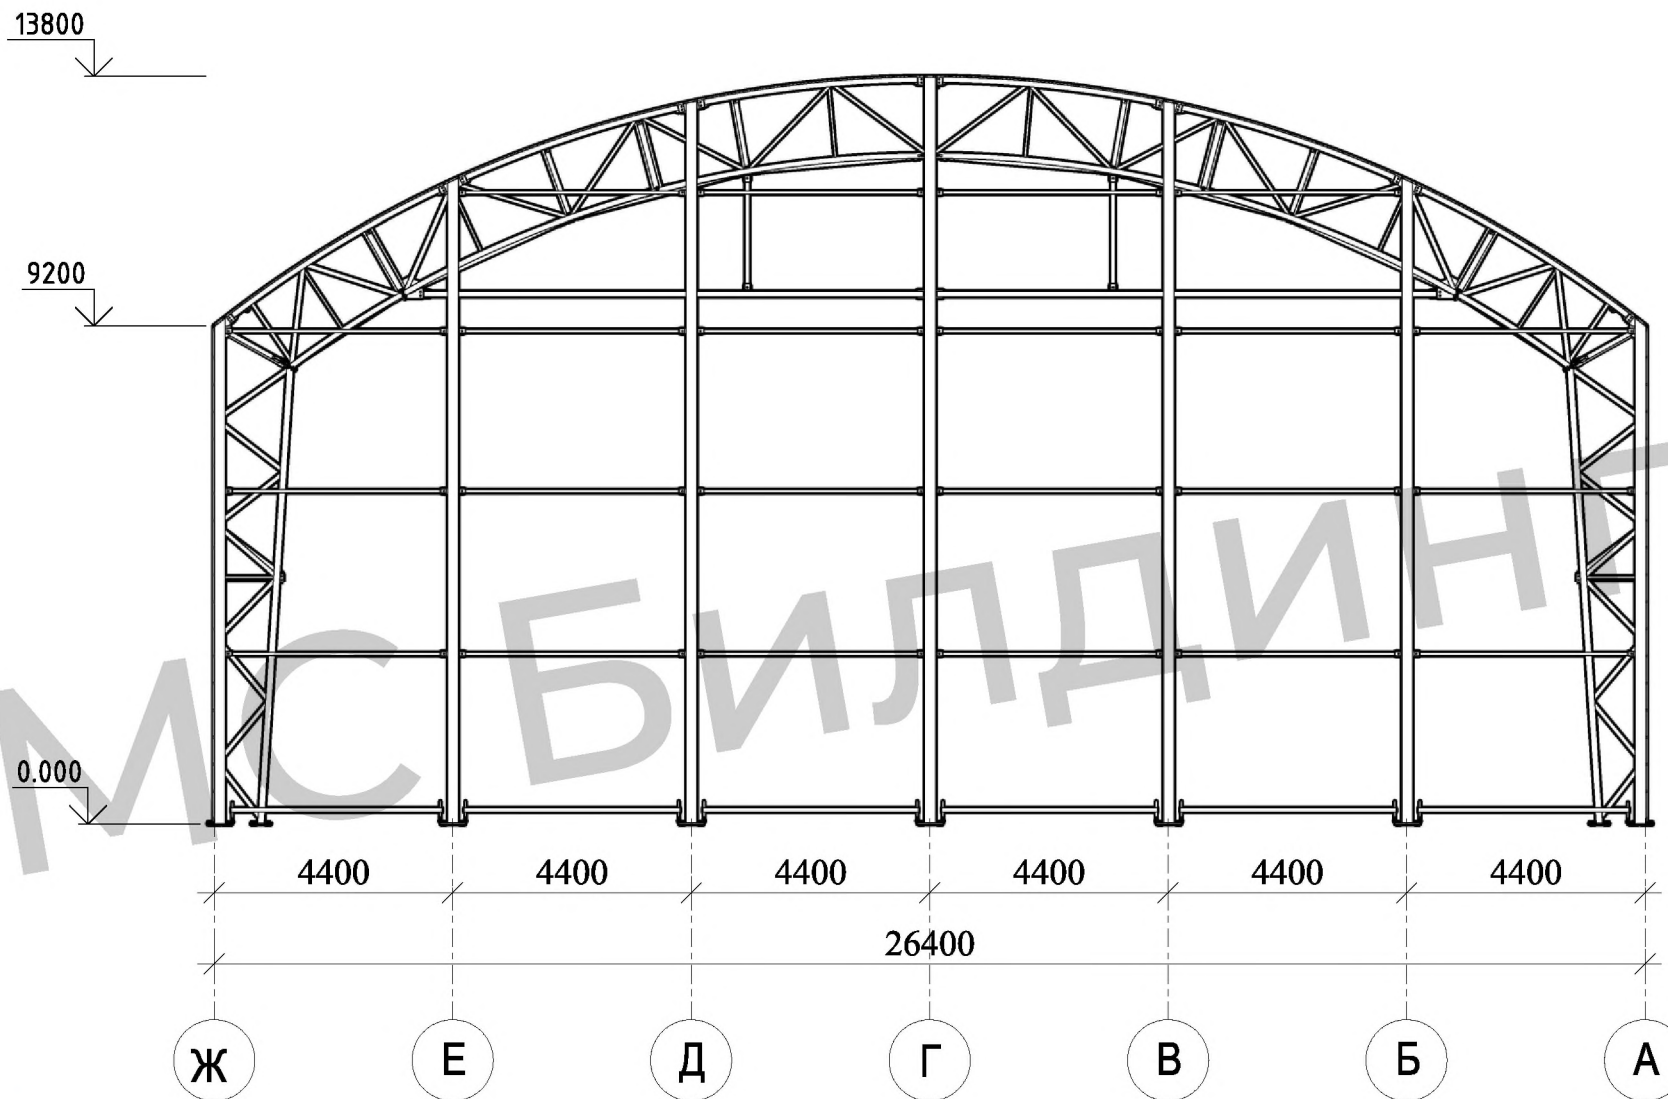


Склад металлопроката

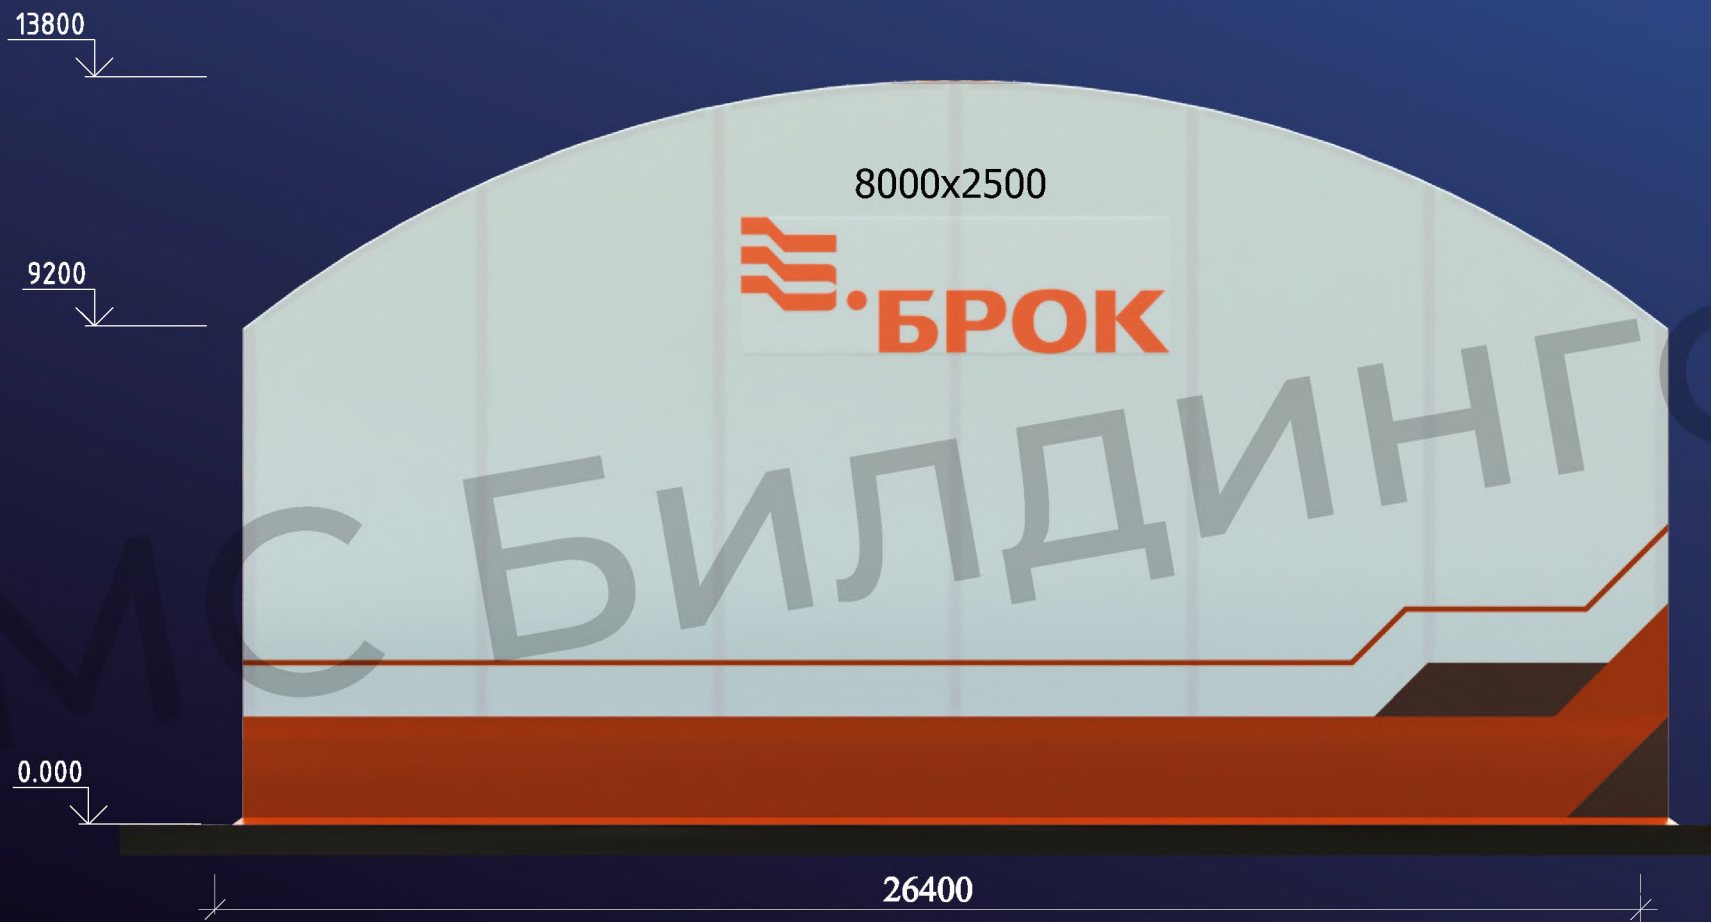

MS BUILDINGS
тентовые здания

www.ms-b.ru

Склад металлопроката

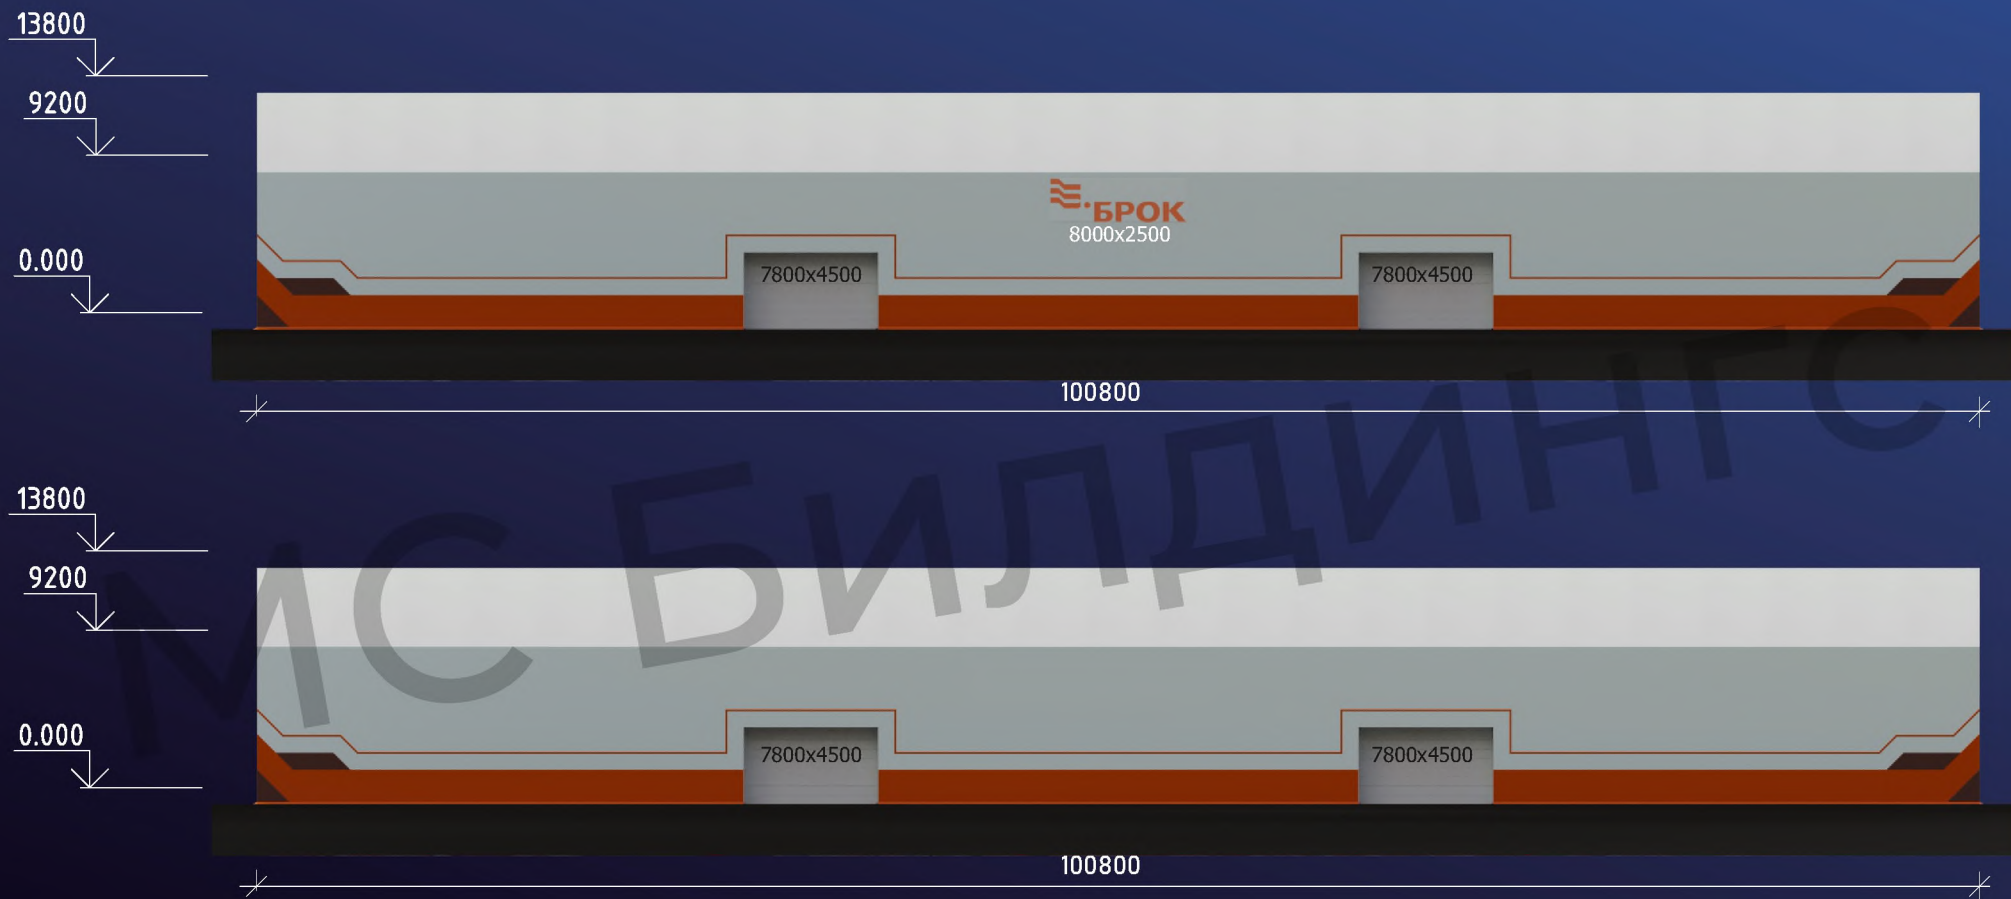

MS BUILDINGS
Тентовые здания

www.ms-b.ru

Склад металлопроката



Склад металлопроката

